



Pianta primo livello

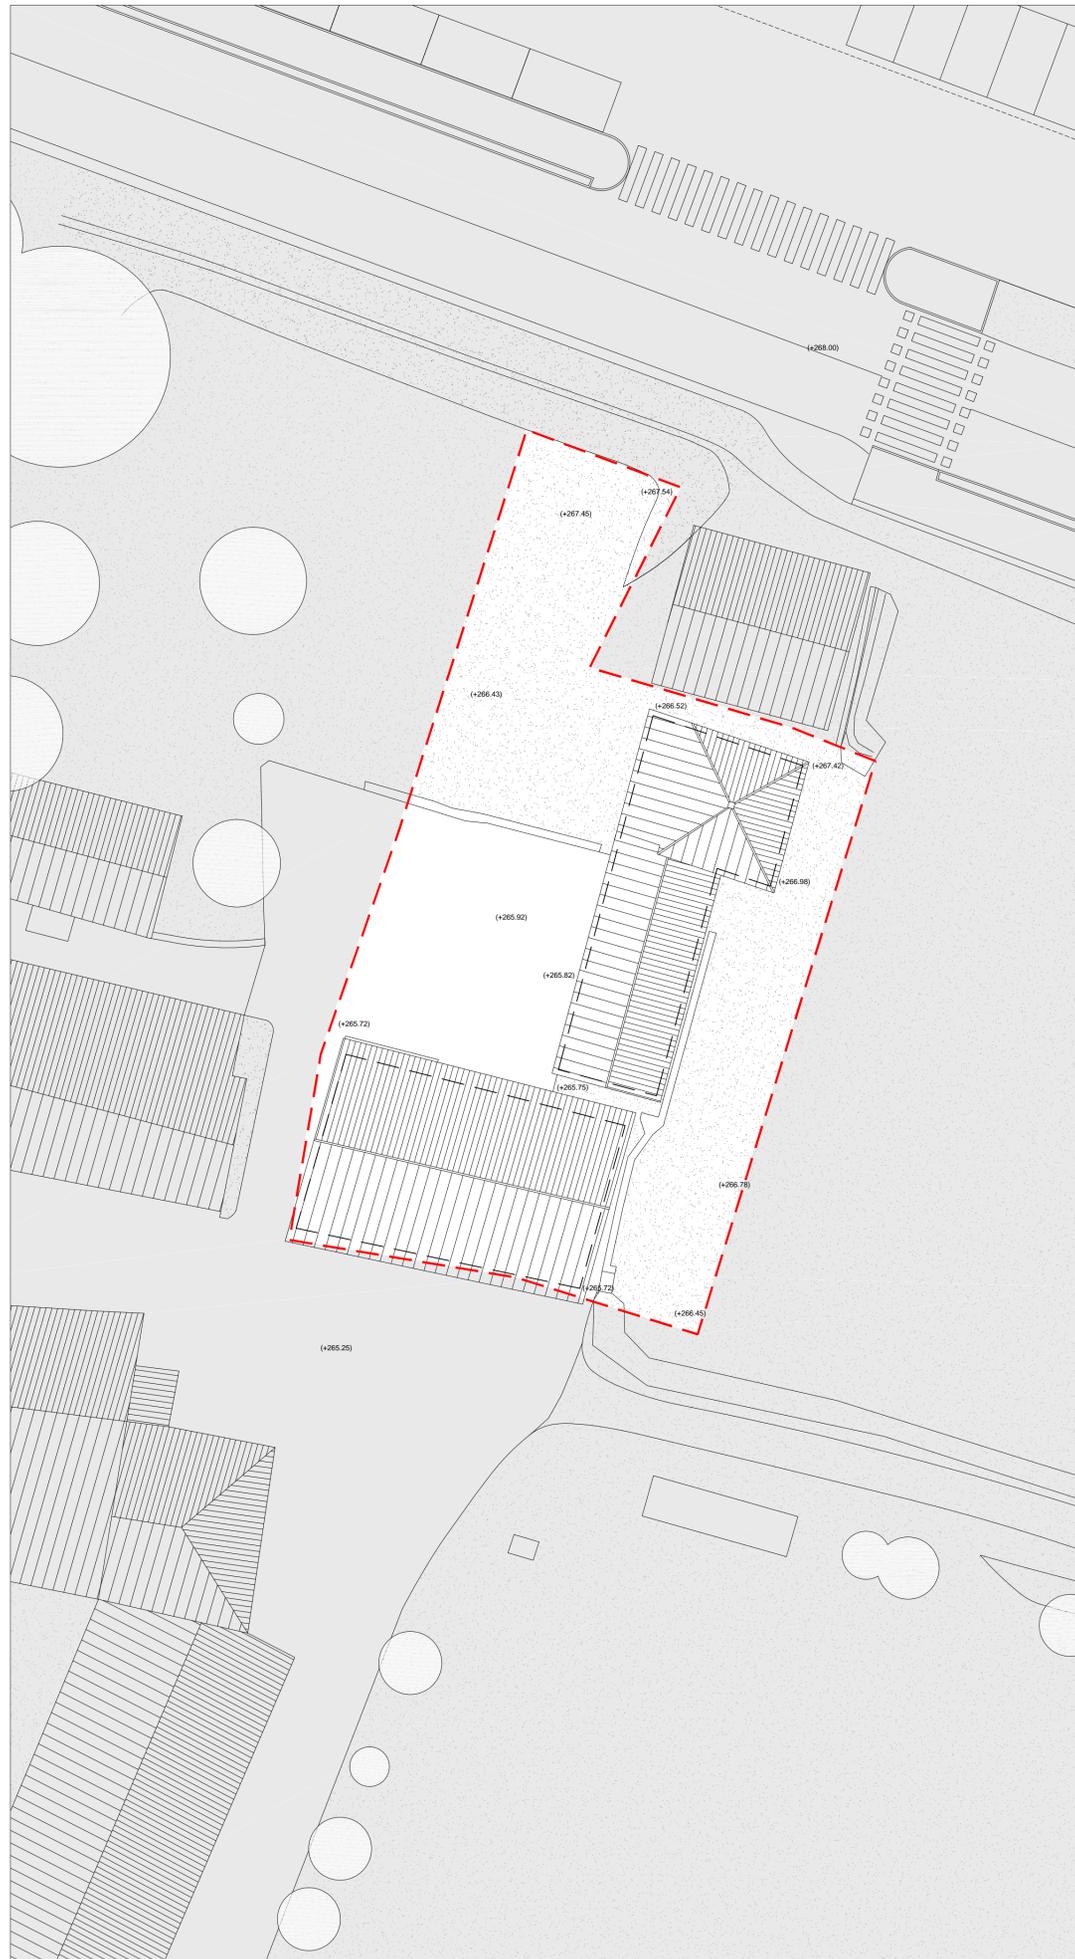

Pianta coperture

LEGENDA
 - - - - - Limite dell'area di intervento
 Edifici e area non oggetto di intervento

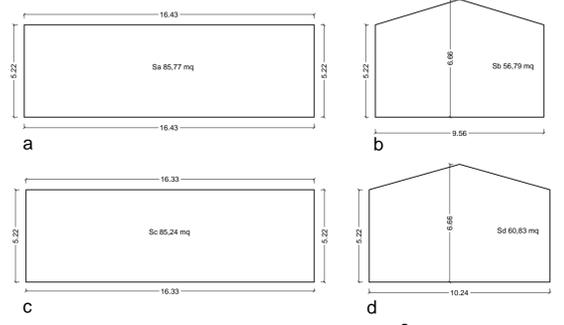

SUC edificio 2
 (art. 17, 139 R.R. 2/2015)
 SUC di piano (S') = 161,89 mq
 perimetro (P) = 52,55 m
 somma superficie pareti laterali (S=Sa+Sb+Sc+Sd) = 288,63 mq
 h media ponderale (H) = S' / P = 288,63 mq / 52,55 m = 5,49 m
 volume (V) = S' x H = 161,89 mq x 5,49 m = 888,78 mc
 SUC₂ = V / 3,5 = 888,78 mc / 3,5 m = 253,94 mq

SUC totale = SUC₁ + SUC₂ = 141,19 mq + 253,94 = 395,13 mq

COMUNE DI PERUGIA

COMMITTENTE
 SIG. ALESSANDRO LORENZETTI

PIANO ATTUATIVO DI INIZIATIVA PRIVATA
 CONFORME AL PRG PER LA DELOCALIZZAZIONE
 CON CAMBIO DI DESTINAZIONE D'USO DI IMMOBILI ESISTENTI
 SITI A PERUGIA IN STRADA LACUGNANO ELLERA

TAVOLA
A4 STATO ATTUALE
 Pianta e calcolo SUC di recupero

PROGETTO
HOFLAB ASPETTI URBANISTICO-ARCHITETTONICI
 dott. ing. Simone Bori
 Consulenza
 prof. ing. Paolo Belardi
 Collaboratori
 dott. arch. Felice Lombardi
 dott.ssa Giulia Pucci
 ASPETTI GEOLOGICI
 dott.ssa Laura Volentiera
 ASPETTI INFRASTRUTTURALI
 dott. ing. Lorenzo Biondi

DATA maggio 2021

scala 1:200