

COMUNE DI PERUGIA

Area Governo e Sviluppo del Territorio

U.O. Urbanistica



PIANO REGOLATORE GENERALE

Parte Operativa

Insedimenti urbani e periurbani,
centri esterni, insediamenti minori
e insediamenti sparsi.

Variante al PRG
parte operativa per intervento di delocalizzazione
Loc. Ponte della Pietra / San Sisto

2) San Sisto

Tavola

PO11/15



STRALCIO

Scala 1:5.000

Data / Aggiornamenti
CC n.2 del 08/01/2018
CC n.31 del 12/03/2018
Agosto 2019

VIGENTE (San Sisto)

Tav.11/15 operativo

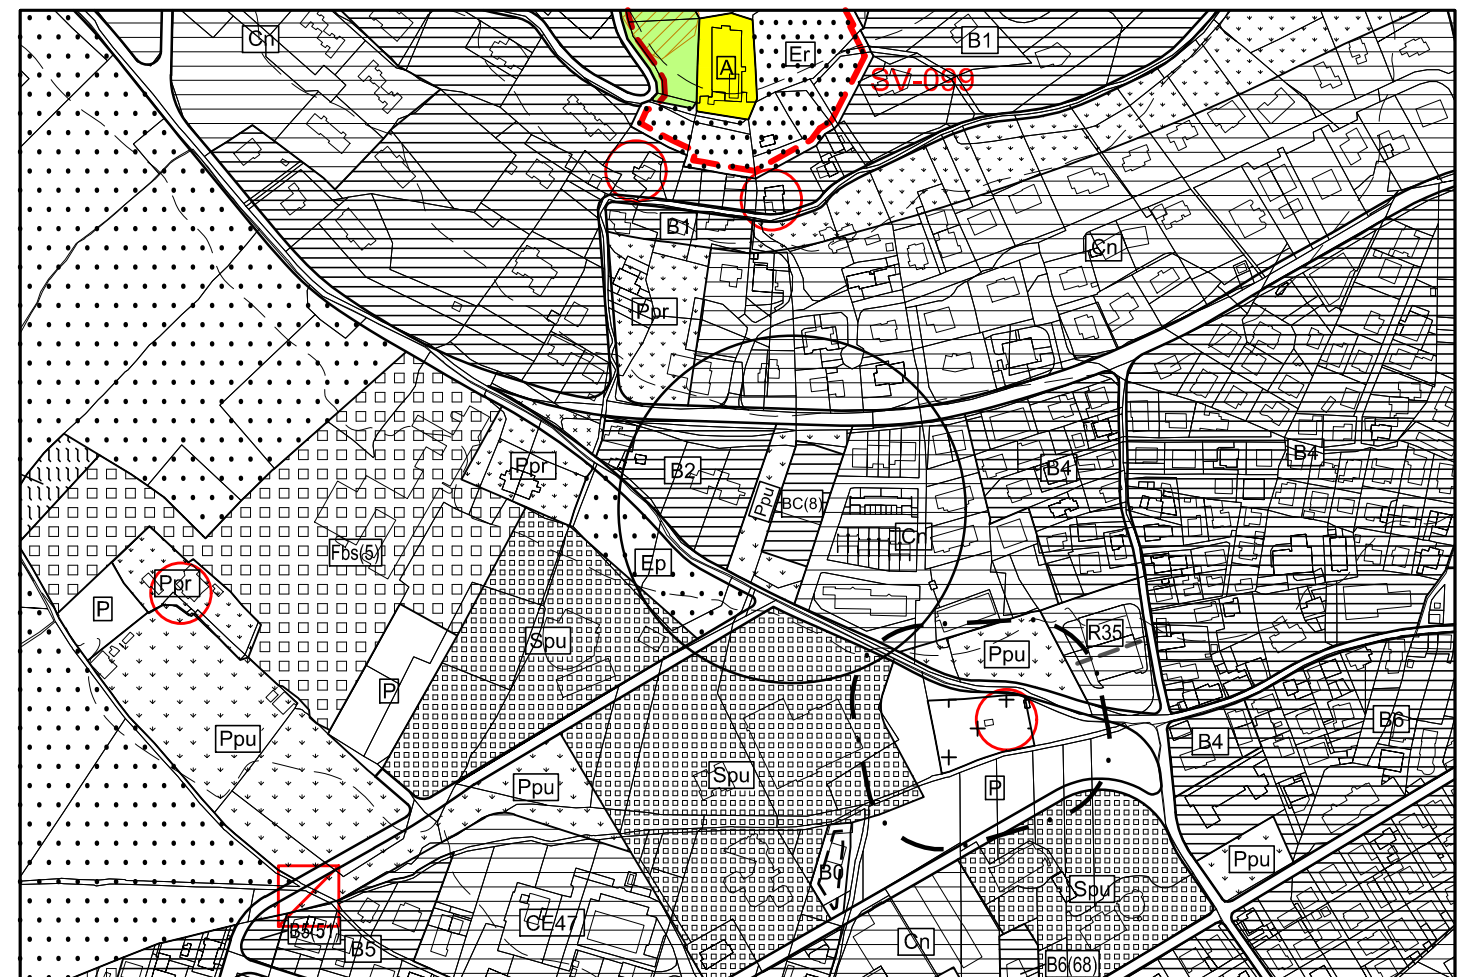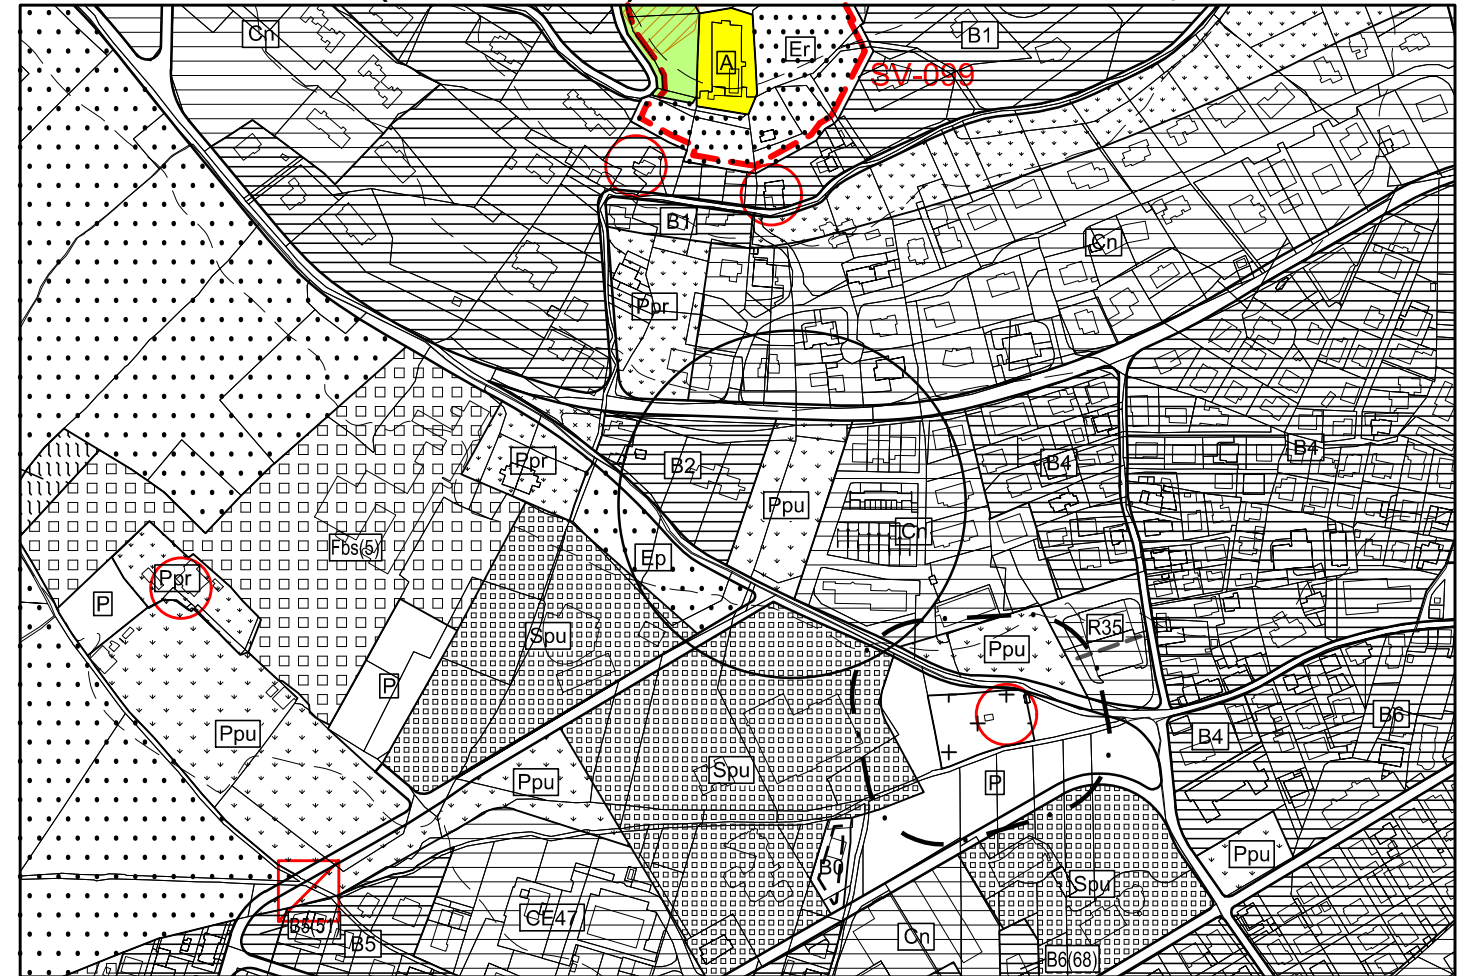

VARIANTE (San Sisto)

Tav.11/15 operativo