PLANIMETRIA SEGNALETICA STRADALE
scala 1/500

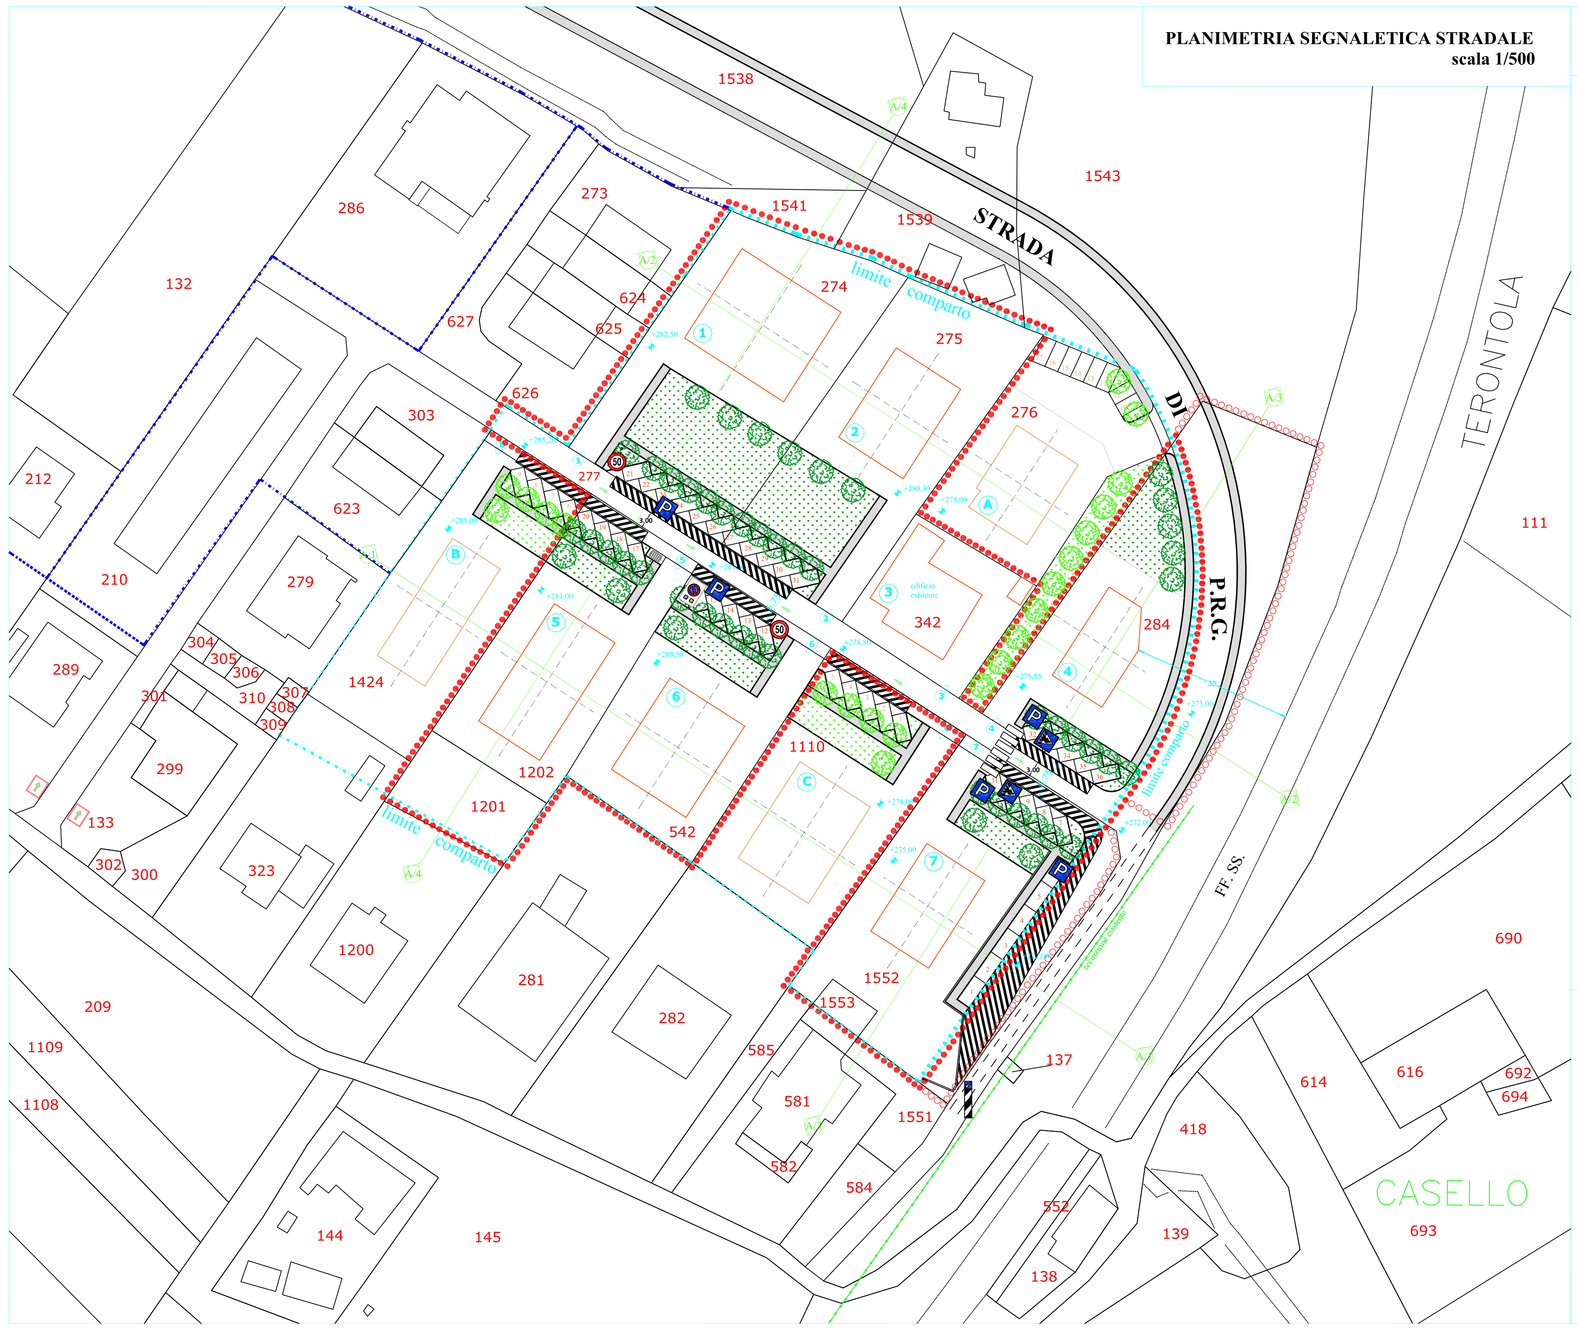

L E G E N D A

	limite piano di iniziativa privata
	limite comparto CE 49
	limite proprietà
L-7	ingombro edifici in progetto piano di iniziativa privata
A-C	ingombro edifici in progetto piano di iniziativa pubblica

S I M B O L O G I A

SEGNALETICA VERTICALE

P	PARCHEGGIO 60 X 60 FE CPI (N° 5 SEGNALI)
	ATTRAVERSAMENTO PEDONALE 60 x 60 FE - CPI INTETRFACCIA (N° 2 SEGNALI)
	SENSO UNICO FRONTALE (N° 5 SEGNALI)
50	LIMITE DI VELOCITA' A 50 KM/H (N° 2 SEGNALI)
	PARCHEGGI DISABILI 60 X 90 (N° 1 SEGNALE)
	PASSAGGIO OBBLIGATORIO A SINISTRA (N° 1 SEGNALE)

SEGNALETICA ORIZZONTALE

	PARCHEGGIO RISERVATO A PORTATORI DI HANDICAP
	PARCHEGGI PUBBLICI
	ZEBRATURA PER AREA DI MANOVRA
	STRISCE PEDONALI

N.B .TUTTI I SEGNALI VERTICALI SARANNO MONTATI SU PALI IN ACCIAIO ZINCATO A CALDO "DIAM .PALI "60E SARANNO TUTTI IN FERRO PELLICOLA CL .1

Pratica n.

COMUNE DI PERUGIA

Corso Vannucci n. 19 - Perugia 06121 - (PG)

Oggetto della presentazione:

VARIANTE IN CORSO D'OPERA
AL PIANO DI INIZIATIVA MISTA,
COMPARTO "CE49" S.SISTO - PERUGIA

TAV. n. **7**

Elenco degli elaborati:

PLANIMETRIA
SEGNALAMENTO STRADALE

Data: 19 Giugno 2018

Scala di rappresentazione grafica: (Scala 1:500)

Committente dell'opera in oggetto:

CONSORZIO VIA RESPIGHI

Per approvazione: _____ Firma

Spazio riservato all'ufficio tecnico comunale

Il Tecnico

Timbro

Firma

Studio Tecnico
Geom. Raffaele Bossi

Studio Tecnico Geom. Raffaele Bossi, con sede in Via Beata Angela da Foligno n°5/A Loc. Madonna Alta 06128 PERUGIA (PG)
C.F. BSSRFL 50M20E 526N P.I. 01364200540 Telefono e Fax n. 075-5007528 E-mail:a.bossi@ibero.it

Produzione e realizzazione grafici sviluppati con Aaro CAD 2005 - Directory C: Archivio Studio/Disegni CAD-LAVORI/2 NUOVI SISTO/VIA RESPIGHI/TAVOLE (VARIANTE)/TAVOLE COMPLETE.dwg
Tutti i diritti sono riservati allo Studio Tecnico Geom. Raffaele Bossi, pertanto ne è vietata la vendita, la copia e la riproduzione se non a fini collaborativi con lo studio stesso.