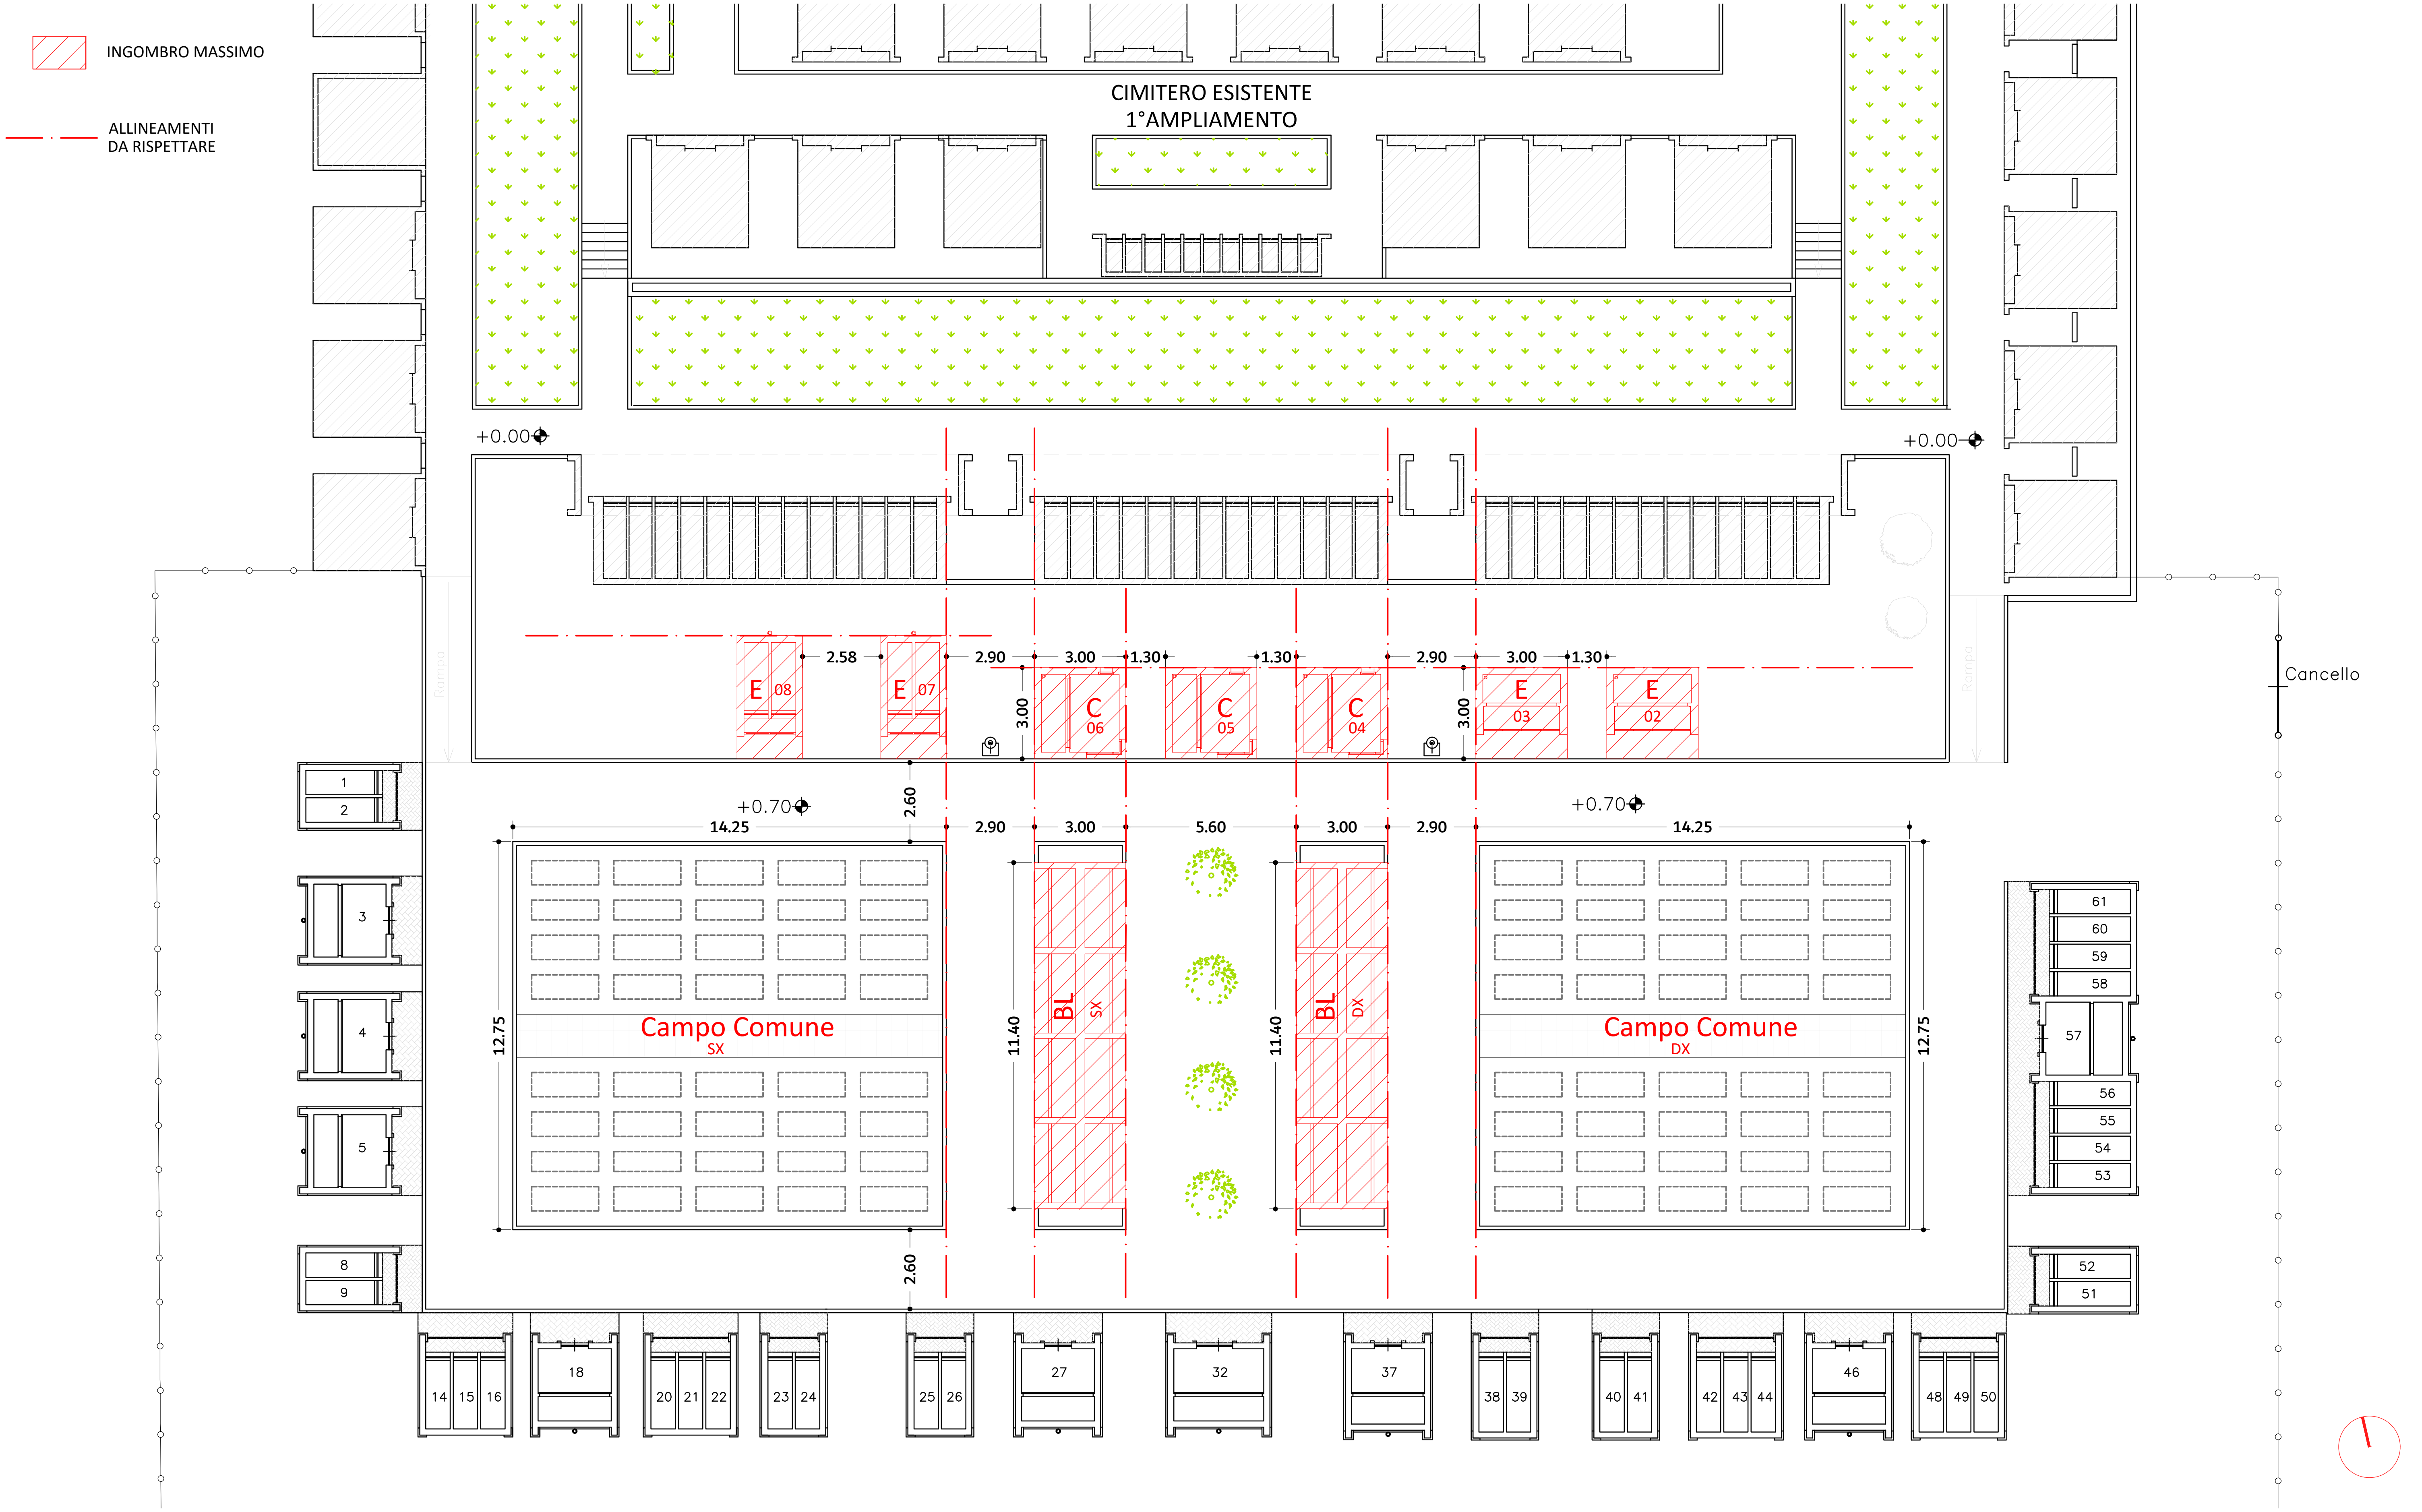

Pianta Particolare - Ingombri massimi e allineamenti dei manufatti

Rapporto 1:200

CIMITERO COLLESTRADA Individuazione di aree per l'edilizia funebre	*Codice Unico Progetto* -	*Elaborato* PROGETTO Pianta Particolare - Ingombri e allineamenti	*Revisioni*				*Emissione* agosto 2024	*Redatto* A. Scatolini	*Cod. documento* PROG VAR AGO 2024
			Rev. 01	del	Giugno 2025	A.Scatolini			
			-	del	-	-			

07