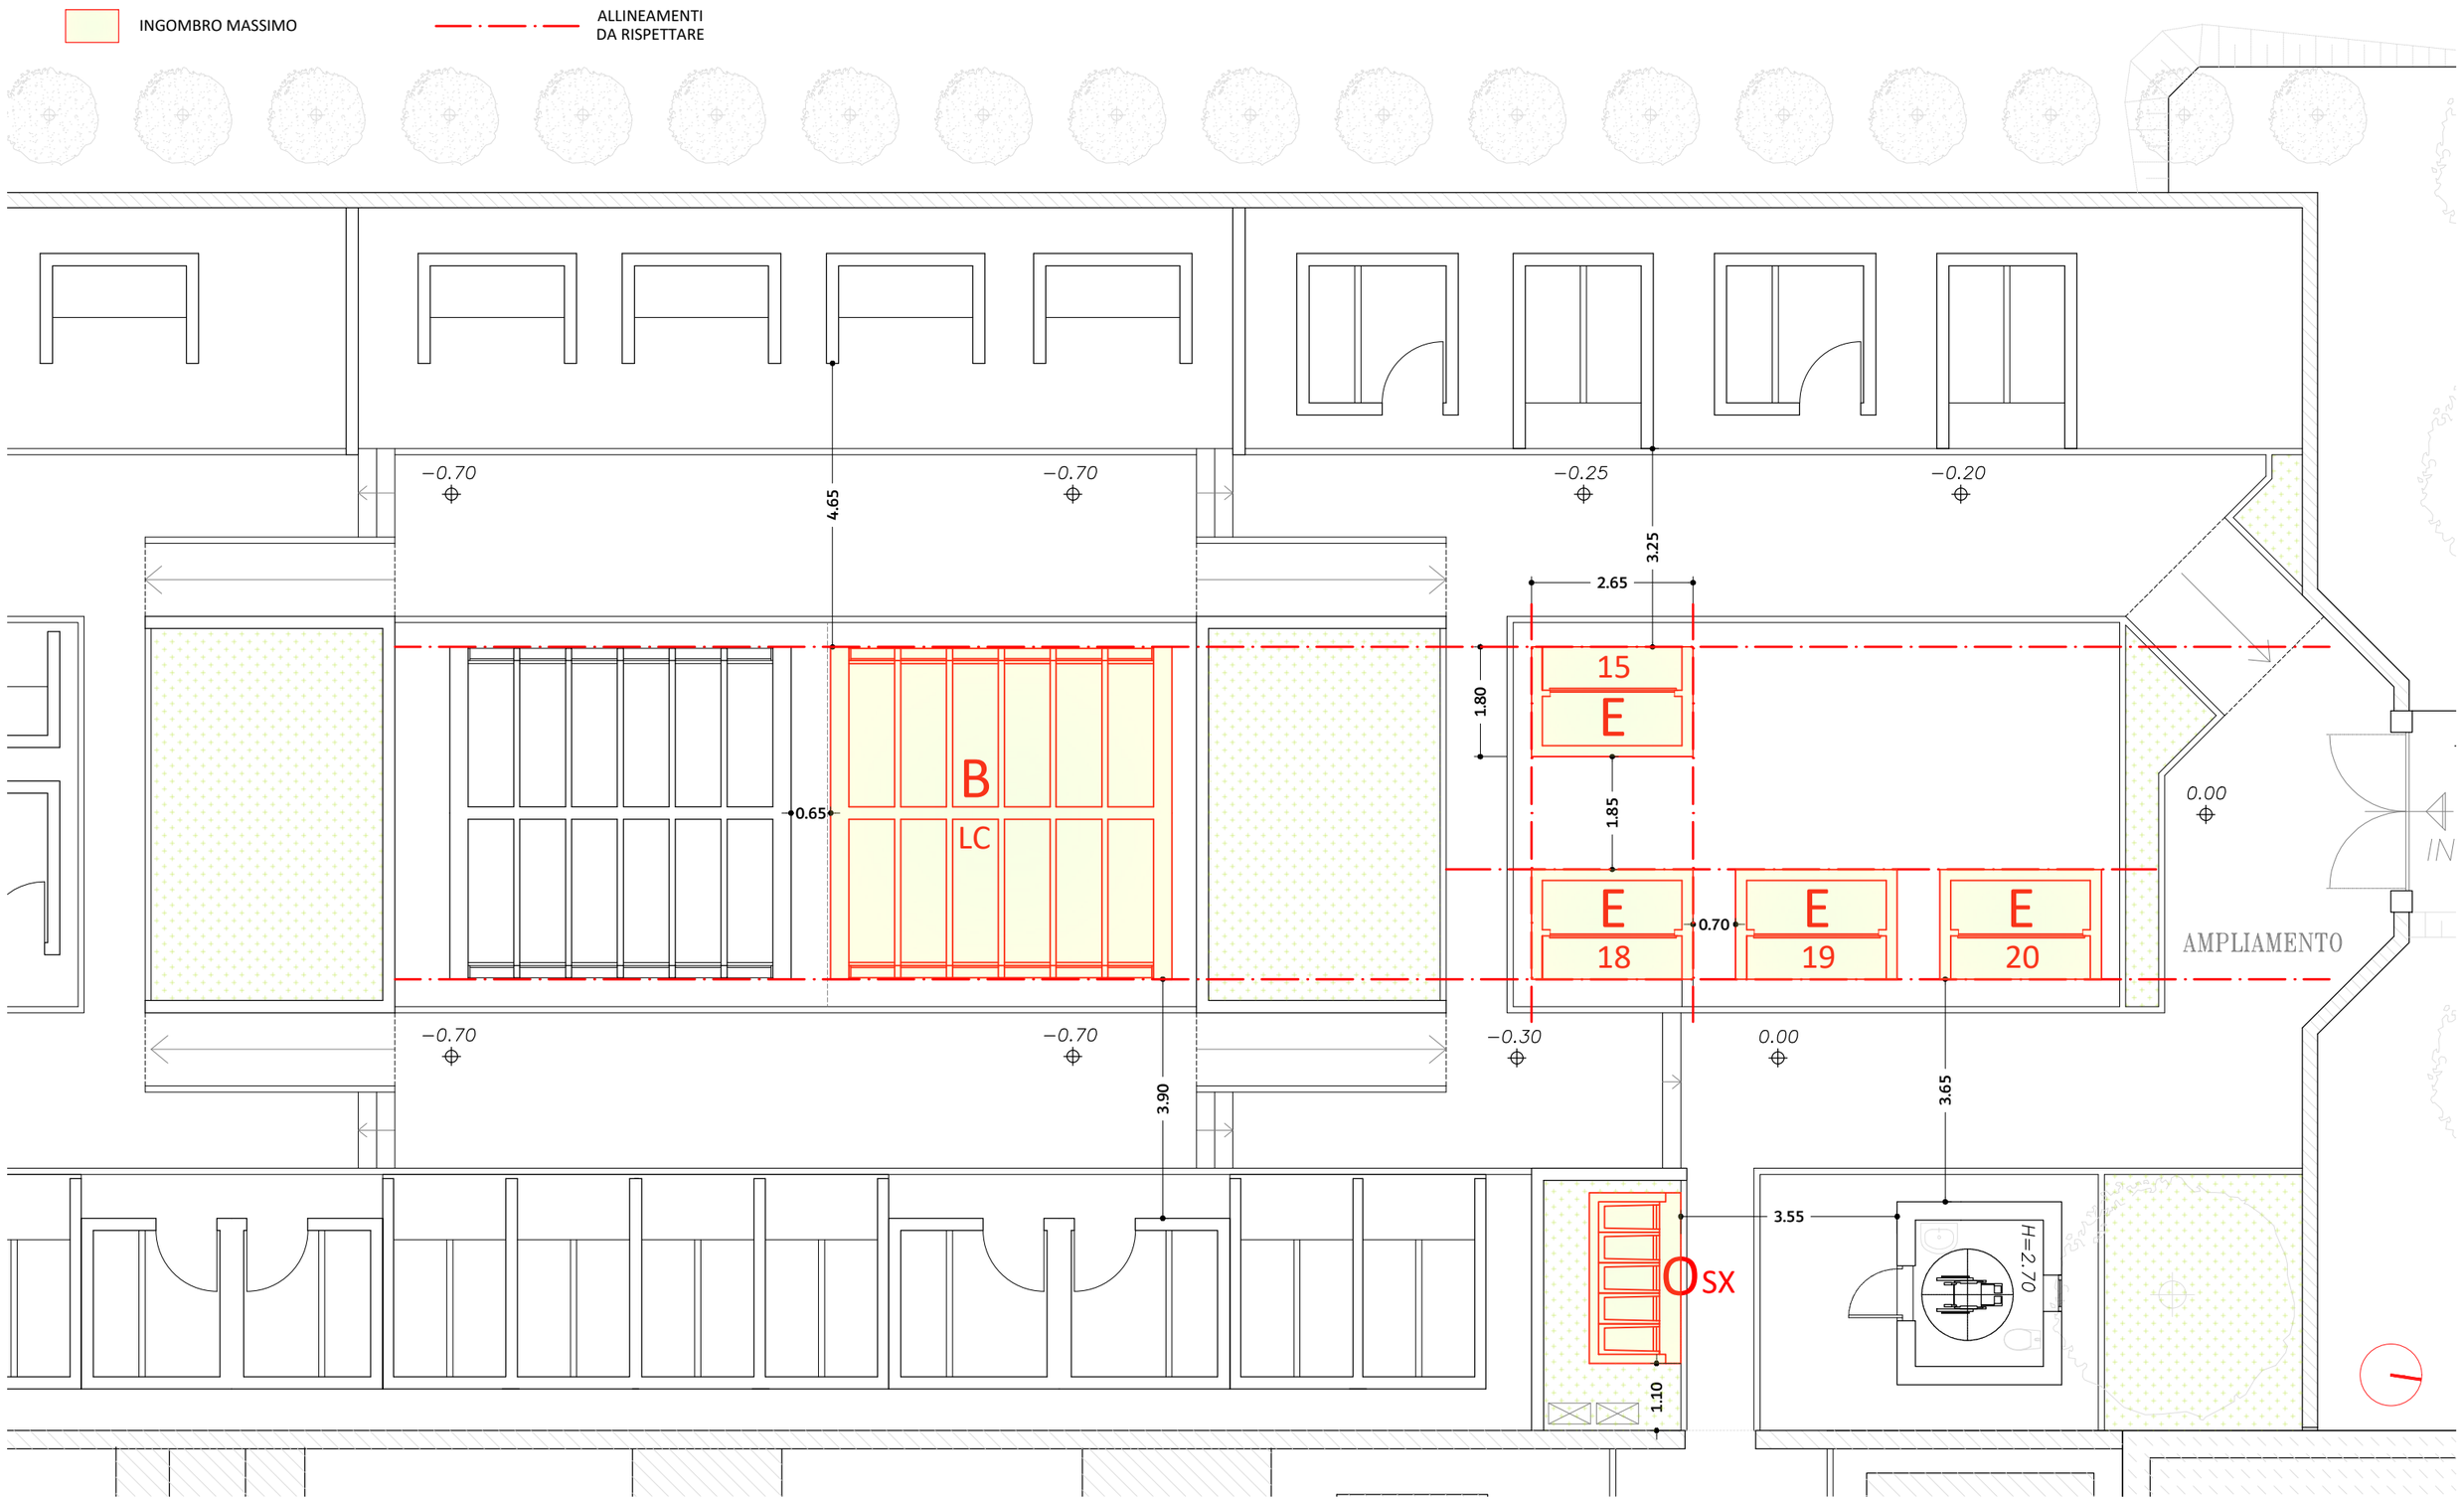

Pianta Particolare - Ingombri massimi e allineamenti dei manufatti

Rapporto 1:100

CIMITERO PIEVE PETROIA-MAESTRELLO Individuazione di aree per l'edilizia funebre	*Codice Unico Progetto* -	*Elaborato* PROGETTO Pianta Particolare - Ingombri e allineamenti	*Revisioni*				*Emissione*	*Redatto*	*Cod. documento*					07
			Rev. 01	del	Giugno 2025	A.Scatolini	dicembre 2024	A. Scatolini	PROG	DEF	DIC	2024		
			-	del	-	-								