


Individuazione lotti disponibili  
per l'edilizia funebre privata

Tipologia 1 - Edicola  
(Superficie 7,80 mq)

Individuazione aree disponibili  
per l'edilizia comunale

Blocco Loculi

Blocco Ossario

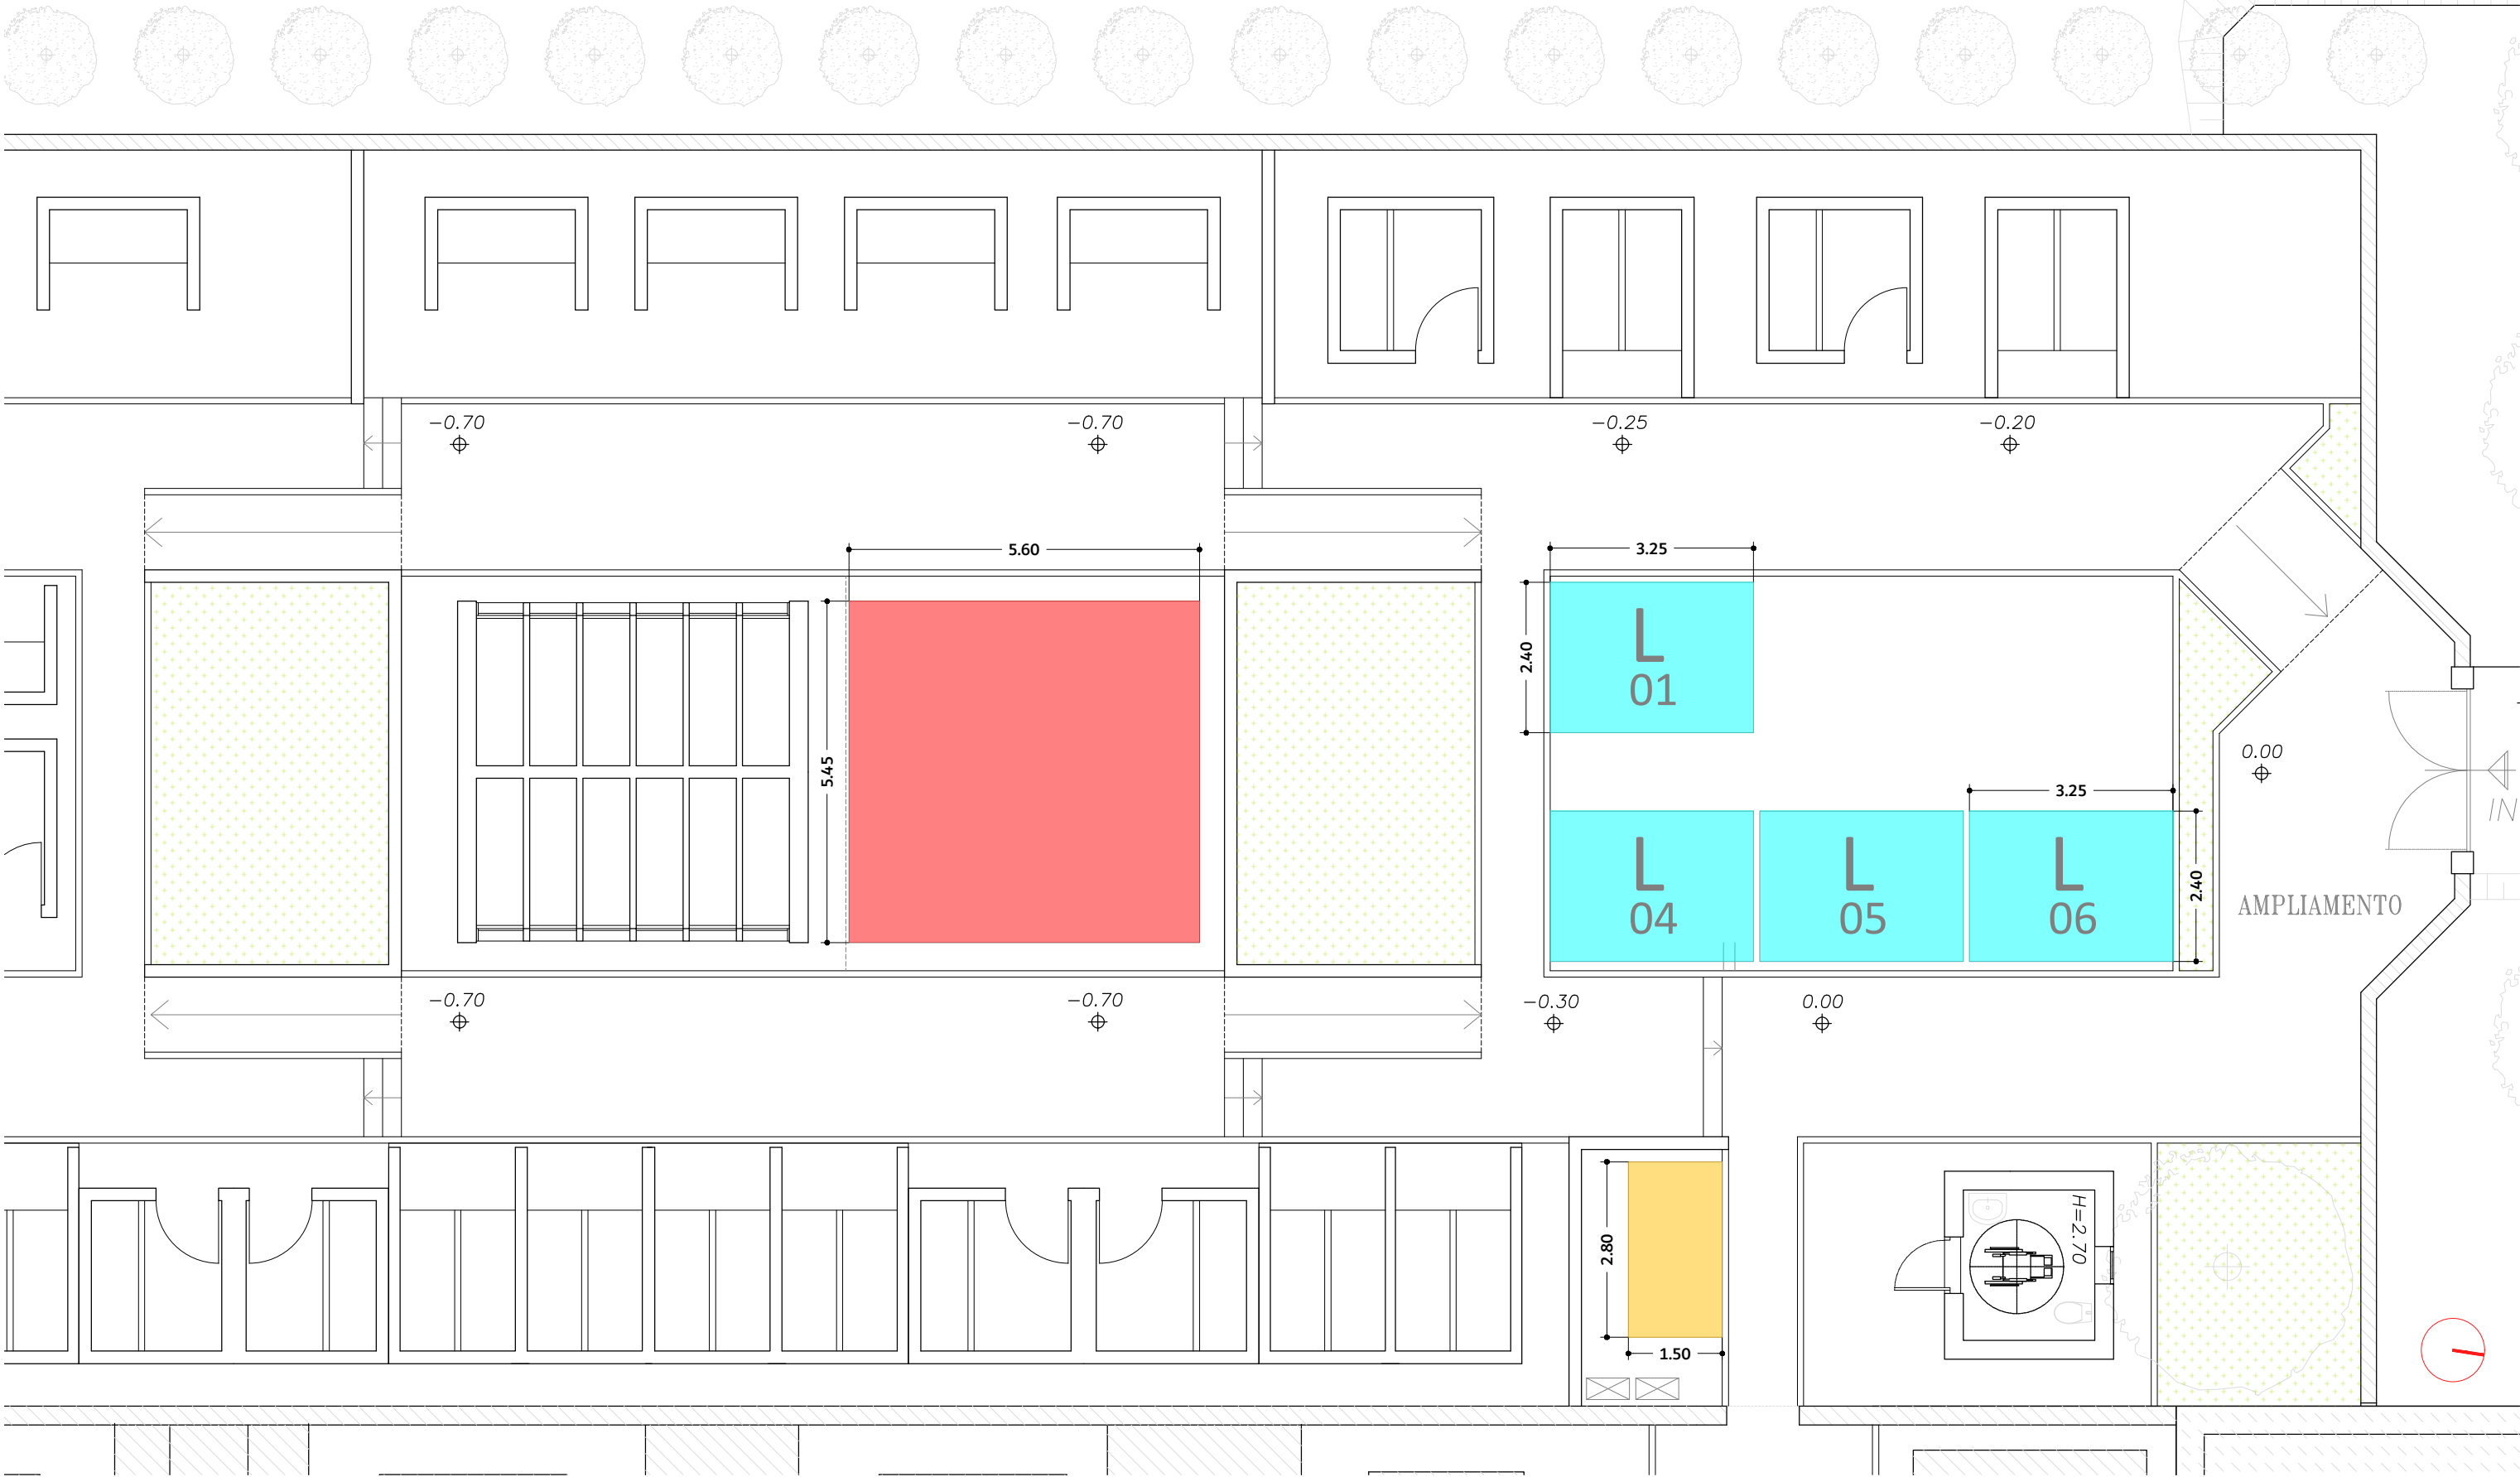

Pianta Generale - Individuazione lotti  
Rapporto 1:100