


INGOMBRO MASSIMO

ALLINEAMENTI
DA RISPETTARE

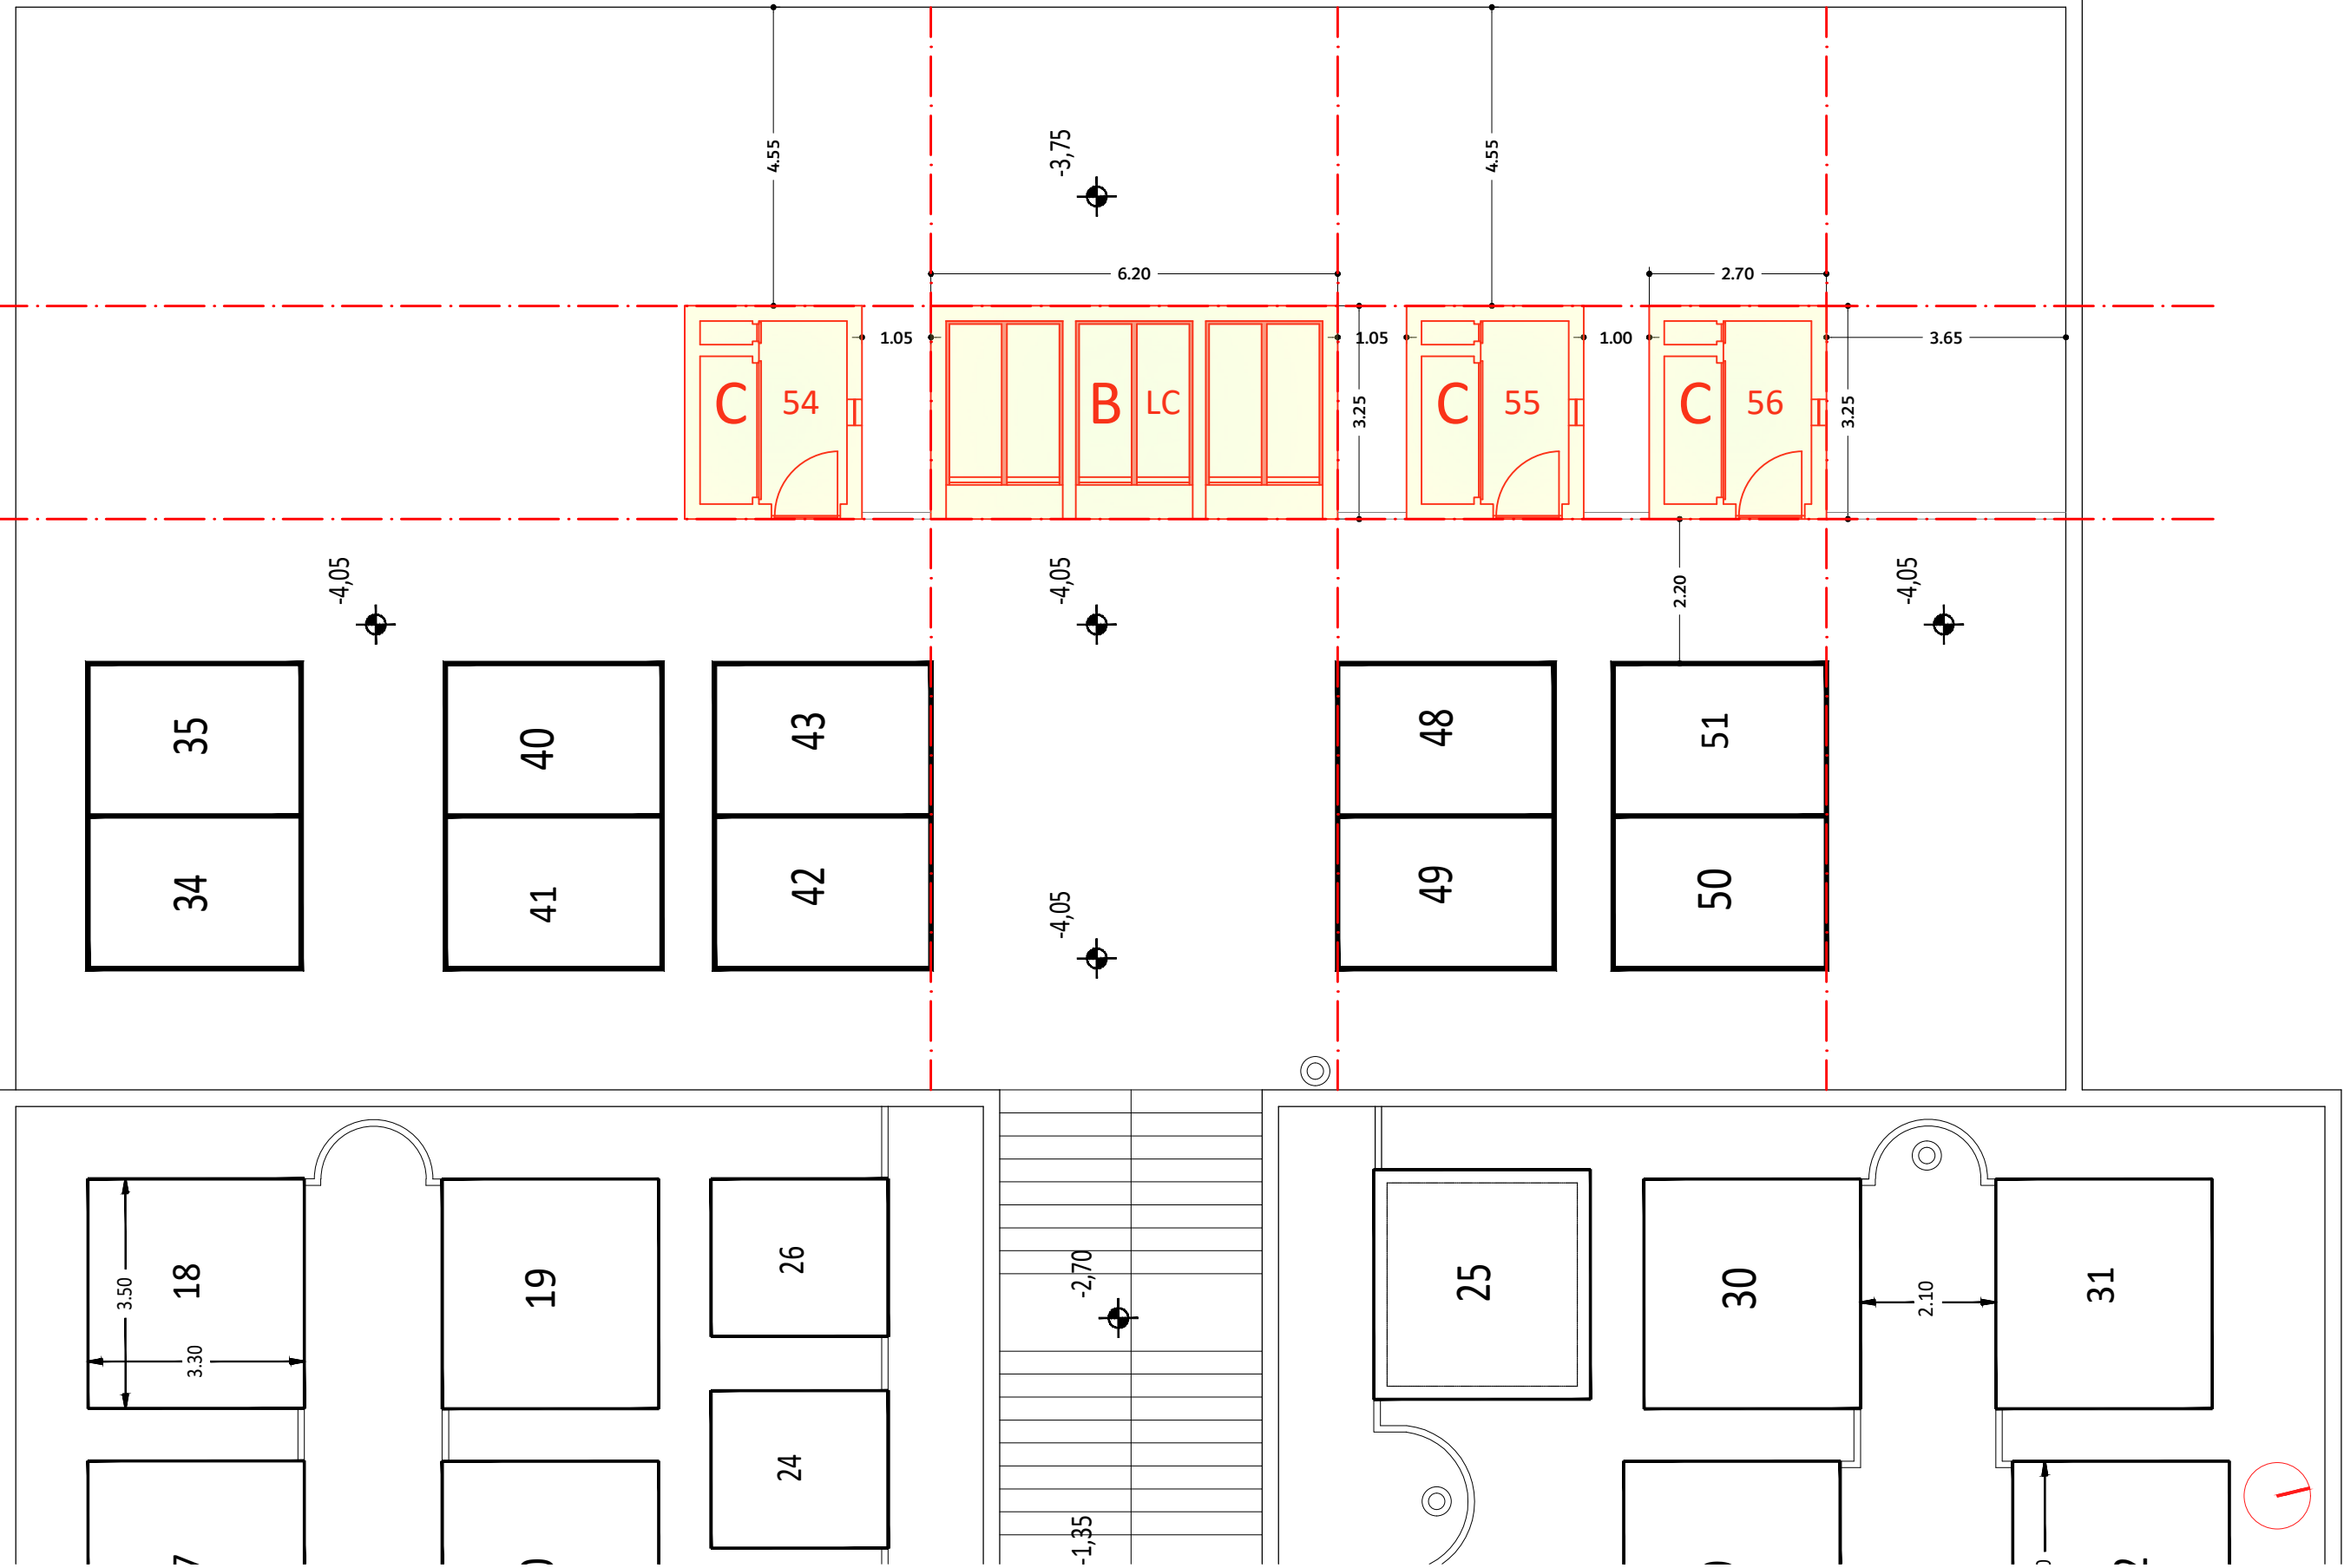

Pianta Particolare - Ingombri massimi e allineamenti dei manufatti
Rapporto 1:100