

Individuazione lotti disponibili per l'edilizia funebre privata




Tipologia 1 - Cappella
(Superficie 12,71 mq)

Individuazione aree disponibili per l'edilizia comunale



Blocco Loculi

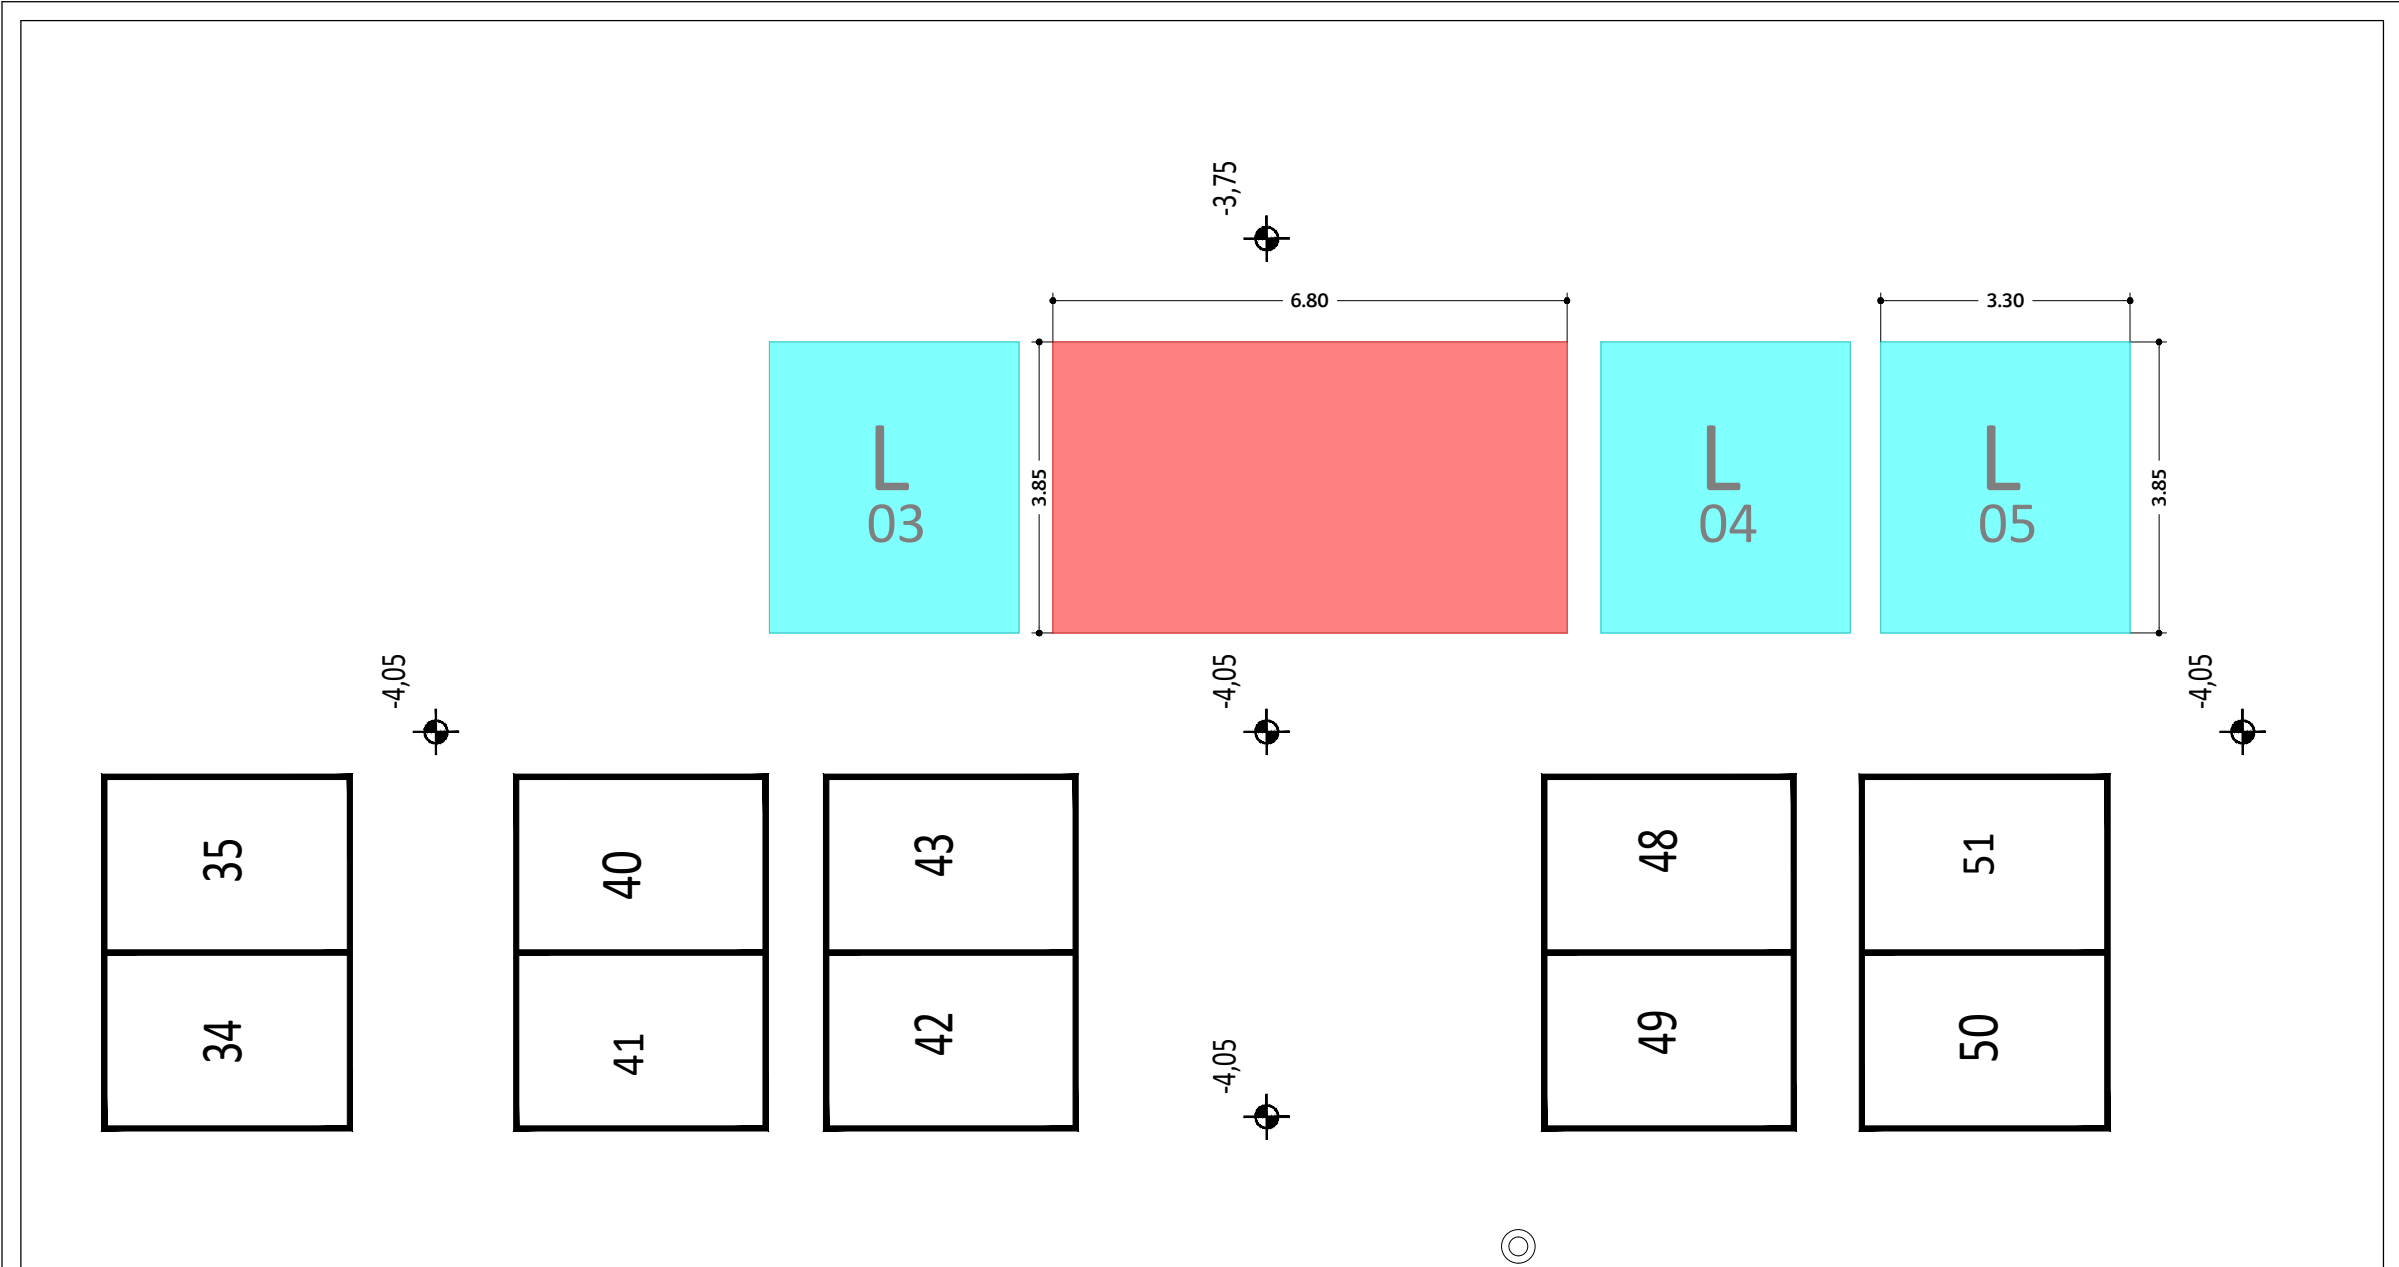

Pianta Generale - Individuazione lotti
Rapporto 1:100