


Pianta Particolare - Ingombri massimi e allineamenti dei manufatti (Zona 2)  
Rapporto 1:200

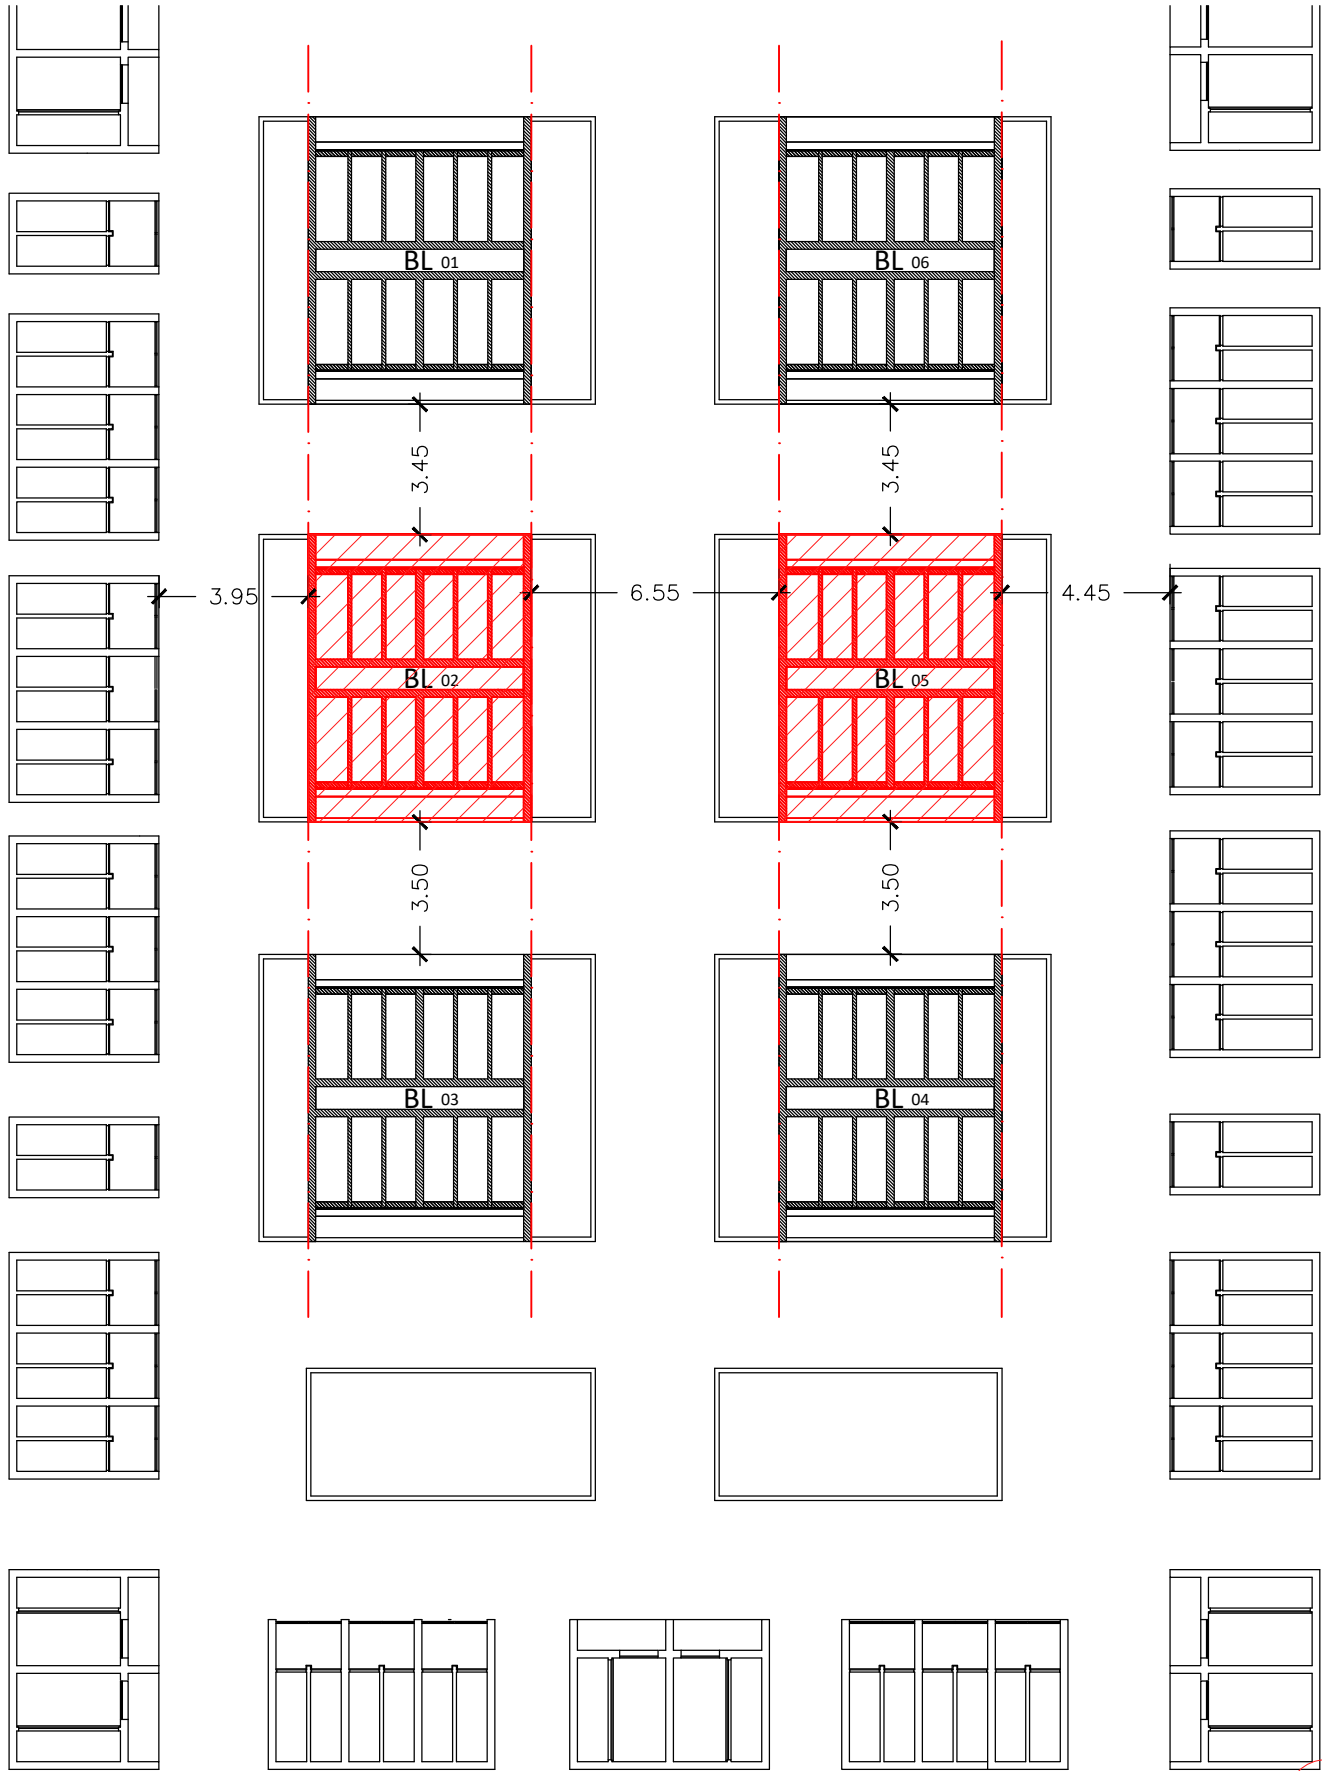

Pianta Particolare - Ingombri massimi e allineamenti dei manufatti (Zona 3)  
Rapporto 1:200