


- Individuazione lotti disponibili per l'edilizia funebre privata - Tipologia 1
- Individuazione lotti disponibili per l'edilizia funebre privata - Tipologia 2
- Eventuale modifica del disegno a terra degli spazi liberi

Pianta Generale - Tipologia lotti - Rapporto 1:200

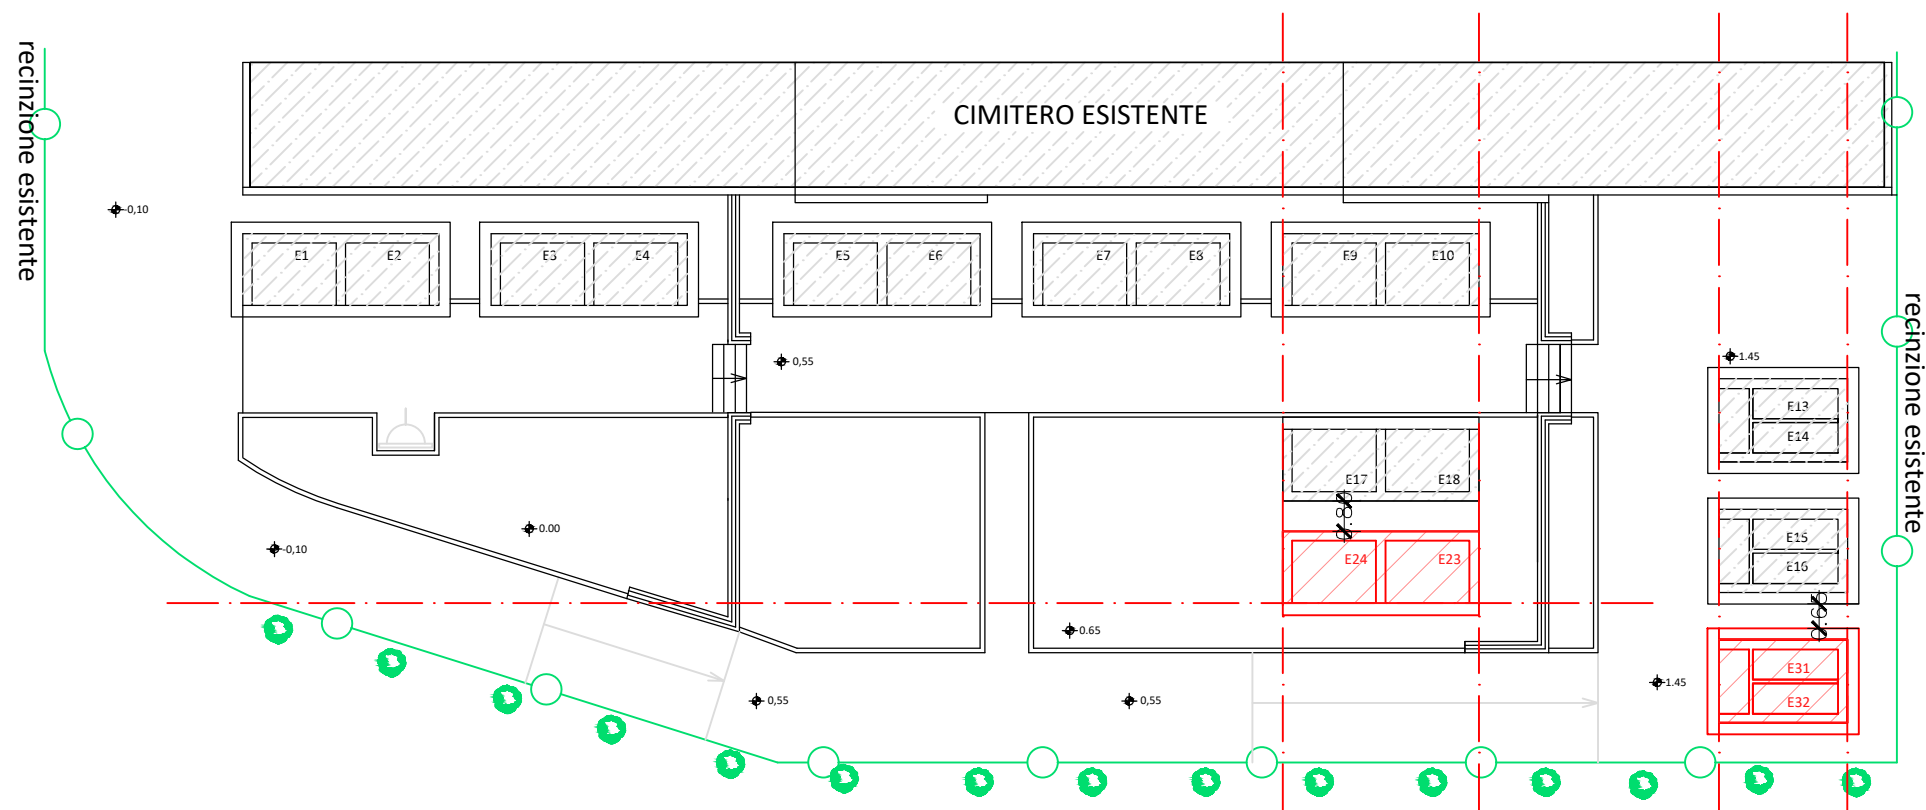

- INGOMBRO MASSIMO EDICOLA FUNEBRE
- ALLINEAMENTI DA RISPETTARE

Pianta Generale - Ingombri massimi e allineamenti dei manufatti - Rapporto 1:200

	Cimitero di Ponte Pattoli Individuazione di aree per l'edilizia privata	Codice Unico Progetto -	Elaborato PROGETTO Aree Oggetto d'Intervento Pianta Generale	Revisioni			Emissione febbraio 2023	Redatto A. Scatolini M. Torrini	Cod. documento			
				Rev. 02	del	Giugno 2025			PROG	DEF	FEB	2023
				-	del	-			PROG	DEF	FEB	2023