



Comune di Perugia

CIMITERO PONTE DELLA PIETRA INDIVIDUAZIONE DI AREE PER L'EDILIZIA FUNEBRE

Contenuto elaborato	Codice progetto	Codice Unico Progetto
ELABORATI GRAFICI Cartografie - Documentazione Fotografica - Rilievo - Progetto	GEN 2025	-
	Elaborato N. 02	Rapporto -

Gruppo di lavoro

Area Opere Pubbliche
U.O. Manutenzione e Protezione Civile


Ing. Fabio Zepparelli
Dirigente ad interim -----

Dott. Fabio Campagnacci
Responsabile E.Q. -----


Geom. Alessandro Scatolini -----

Revisione – Variante	Emissione	Redatto	Cod. documento	Approvato
- del - -	gennaio 2025	A. Scatolini	PROG DEF GEN 2025	-


A termine delle vigenti leggi sui diritti d'autore, questo disegno non potrà essere realizzato, riprodotto o comunicato a terzi, senza la nostra autorizzazione

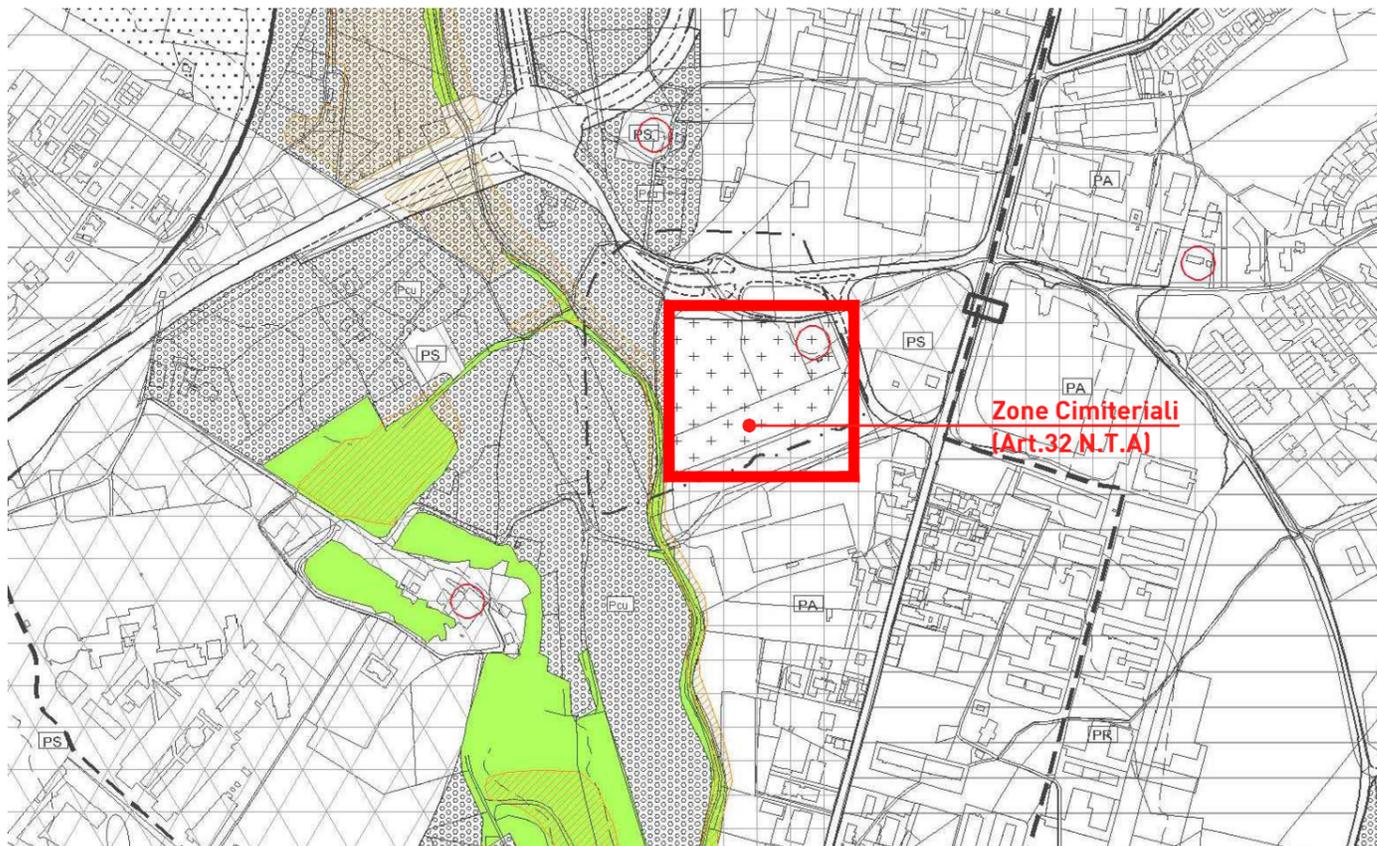


PRG - Parte Strutturale (Tav. 11/15)

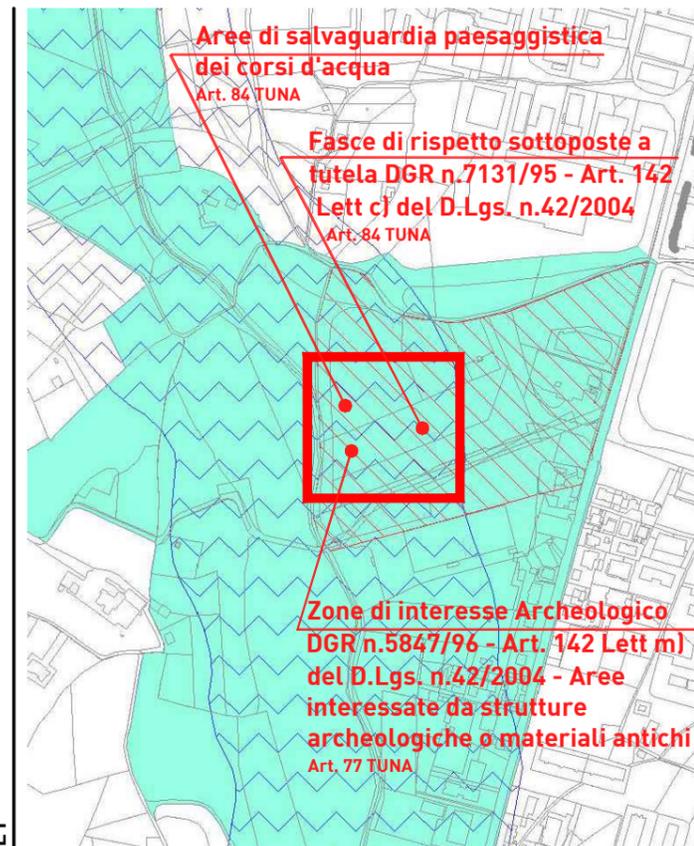


Allegato A3_1 "Vincoli Ex Lege" (Tav. 4/7)

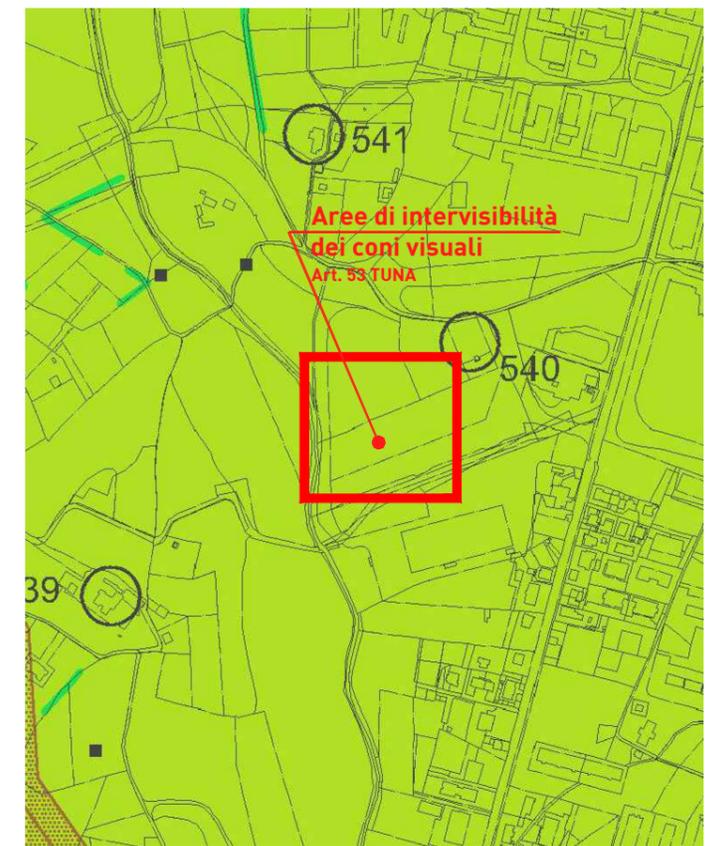


Allegato A3_2 "Altre Componenti Paesaggistiche" (Tav. 4/7)

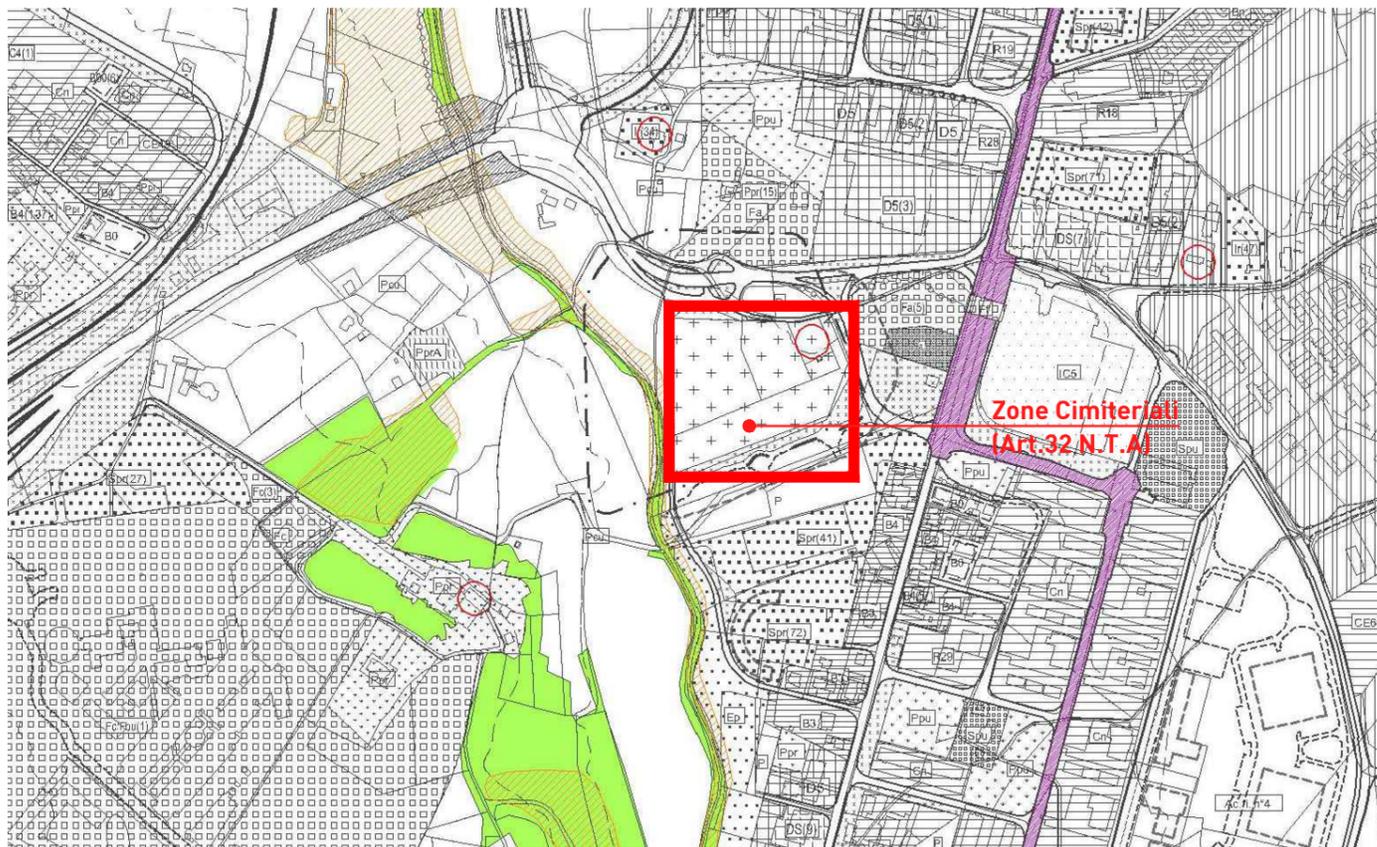


PRG - Parte Operativa (Tav. 11/15)

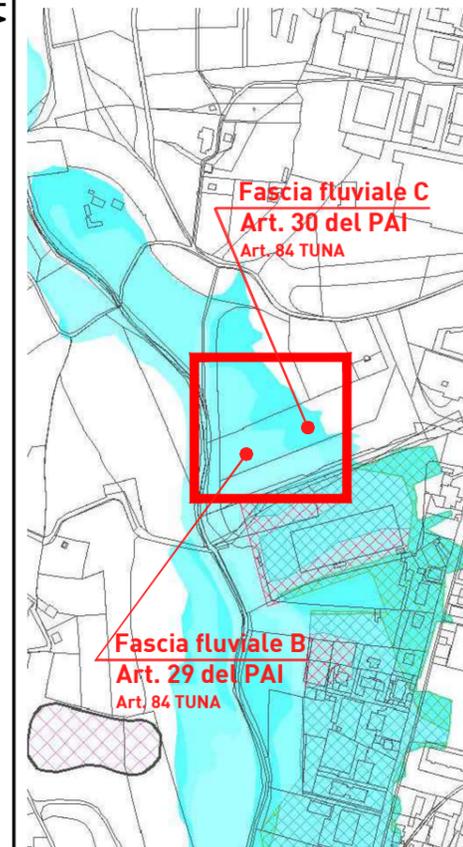

Allegato A4_1 "Rischio Ambientale" (Tav. 4/7)

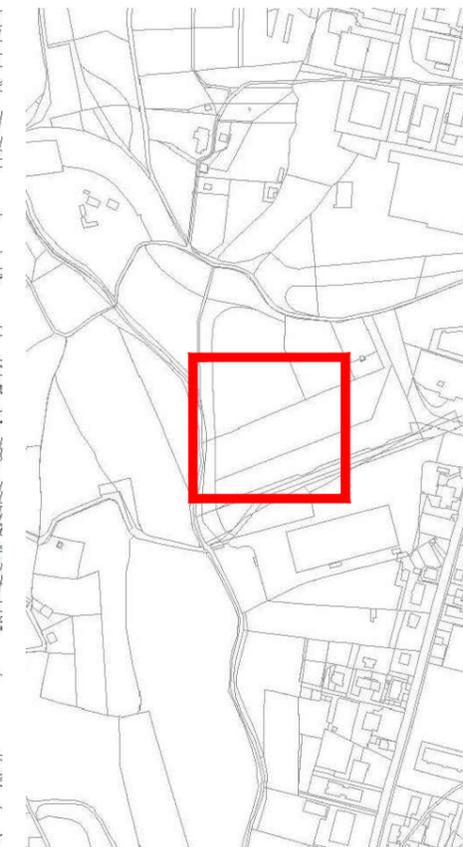

Allegato A4_2 "Tutela delle Aree" (Tav. 4/7)

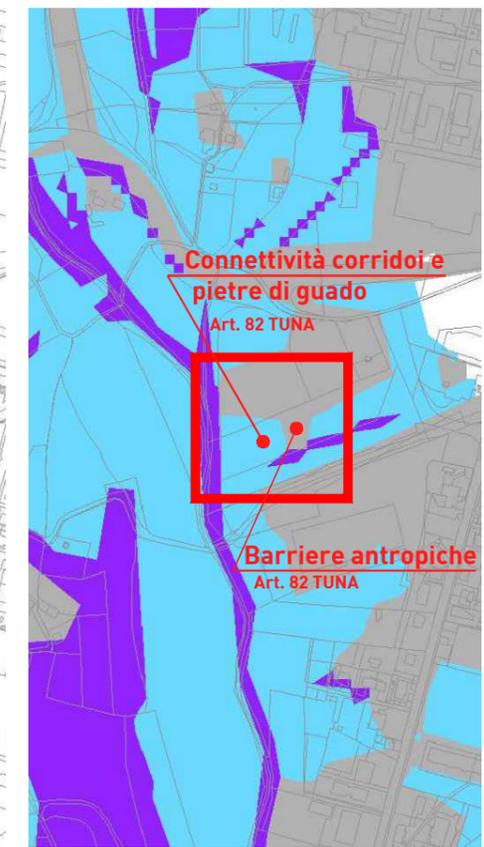

Allegato A4_3 "Rete Ecologica" (Tav. 4/7)

VINCOLI



CIMITERO PONTE DELLA PIETRA
Individuazione di aree per l'edilizia funebre

Codice Unico Progetto

Elaborato

Inquadramento Cartografico
Estratto PRG - Estratto Vincoli

Revisioni

-	del	-	-
-	del	-	-

Emissione

gennaio 2025

Redatto

A. Scatolini

Cod. documento

PROG DEF GEN 2025



Foto 1



Foto 2



Foto 3




Foto 4



Foto 5




Foto 6

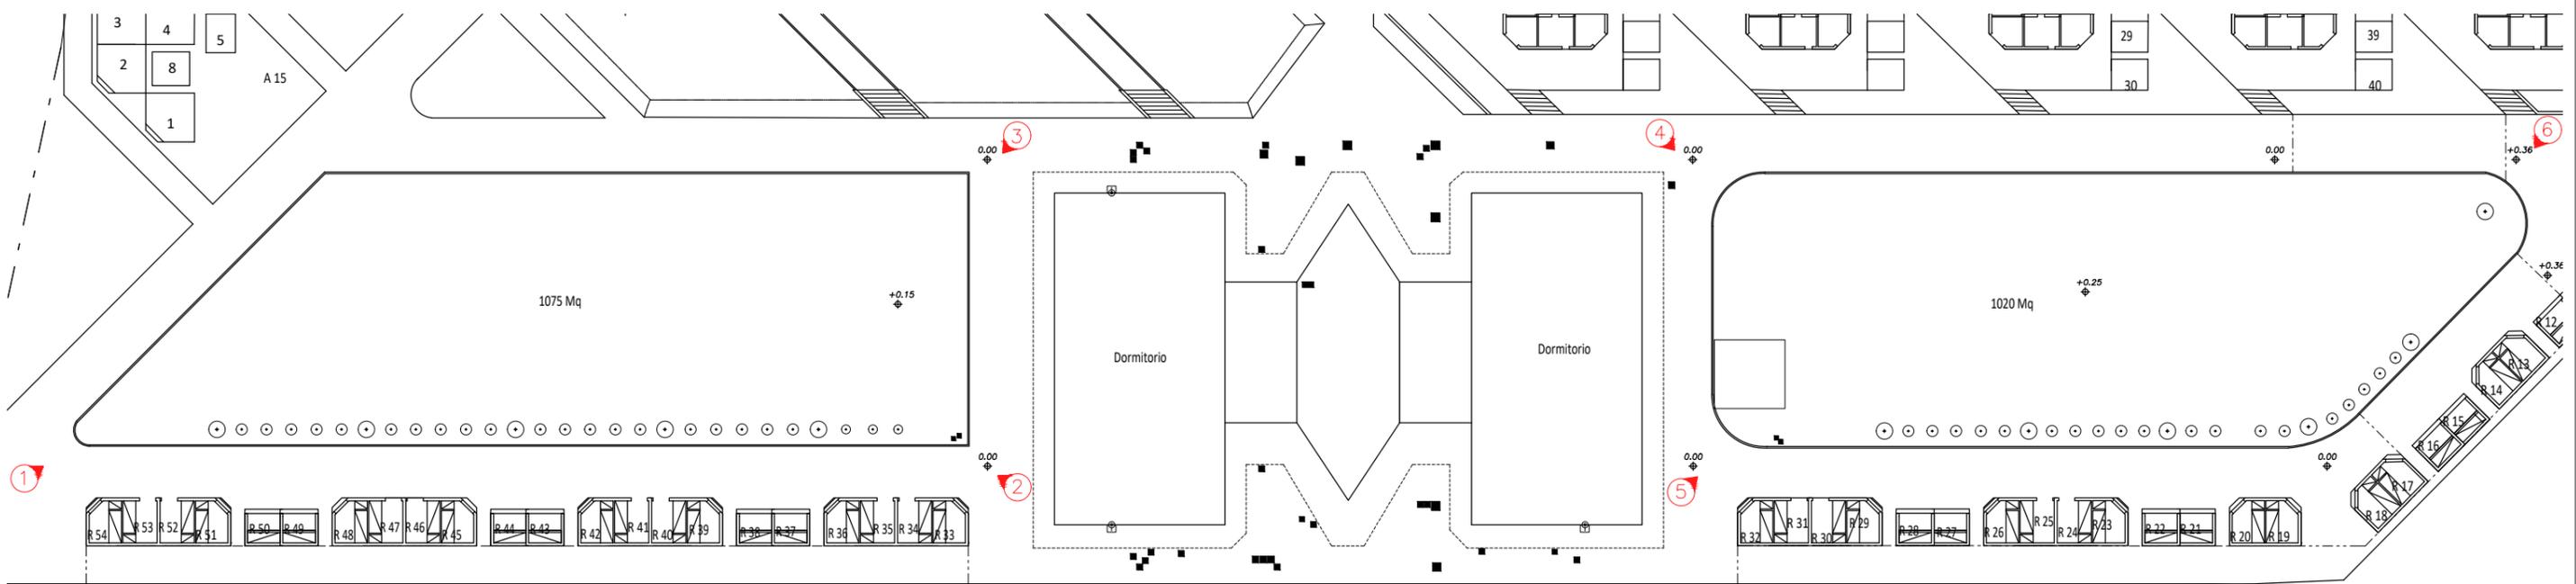

Planimetria con punti di Ripresa Fotografici

	CIMITERO PONTE DELLA PIETRA Individuazione di aree per l'edilizia funebre	Codice Unico Progetto -	Elaborato Documentazione Fotografica	Revisioni				Emissione gennaio 2025	Redatto A. Scatolini	Cod. documento				<div style="border: 1px solid black; width: 20px; height: 20px; display: flex; align-items: center; justify-content: center;">03</div>
				-	del	-	-	-	-	PROG	DEF	GEN	2025	

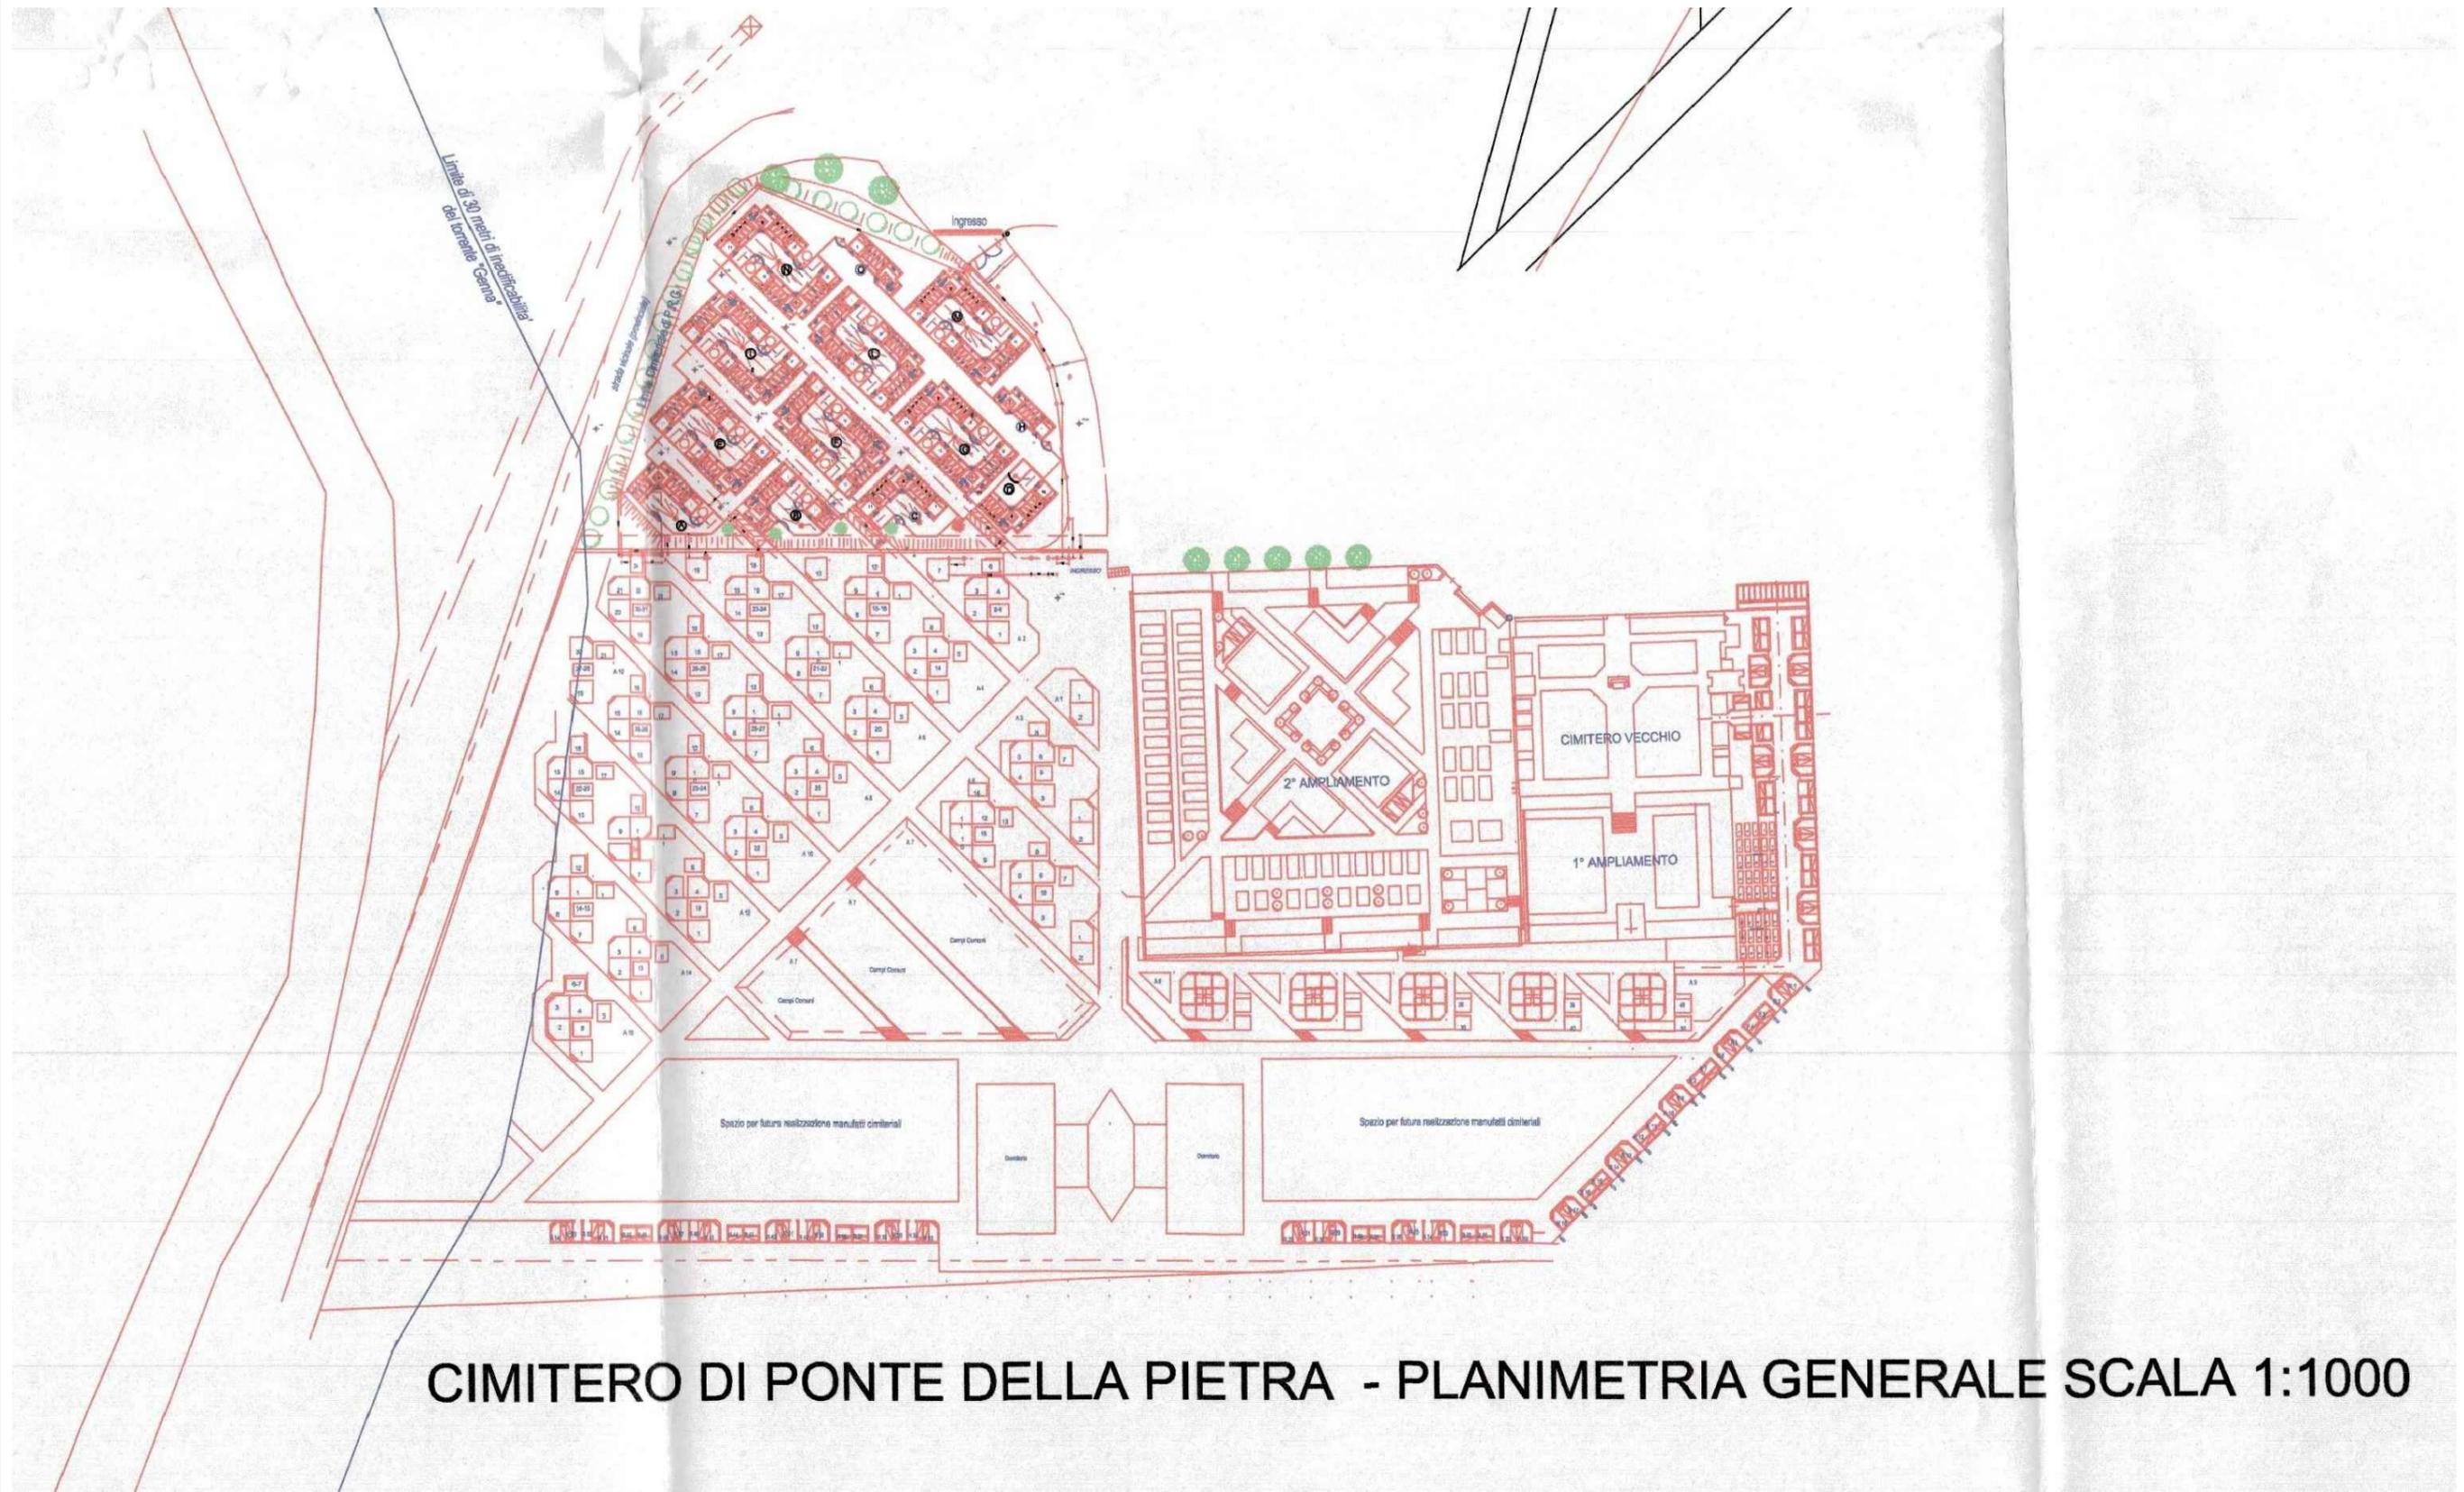

CIMITERO DI PONTE DELLA PIETRA - PLANIMETRIA GENERALE SCALA 1:1000

Estratto Pianta Generale - D.G.C. n°40 del 03/03/2021
Rapporto 1:1000



CIMITERO PONTE DELLA PIETRA
Individuazione di aree per l'edilizia
funebre

Codice Unico Progetto
-

Elaborato
ATTUALE
Pianta Generale

Revisioni	
-	del -
-	del -

Emissione
gennaio 2025





Redatto
A. Scatolini

Cod. documento			
PROG	DEF	GEN	2025



Campo Comune

Edilizia privata

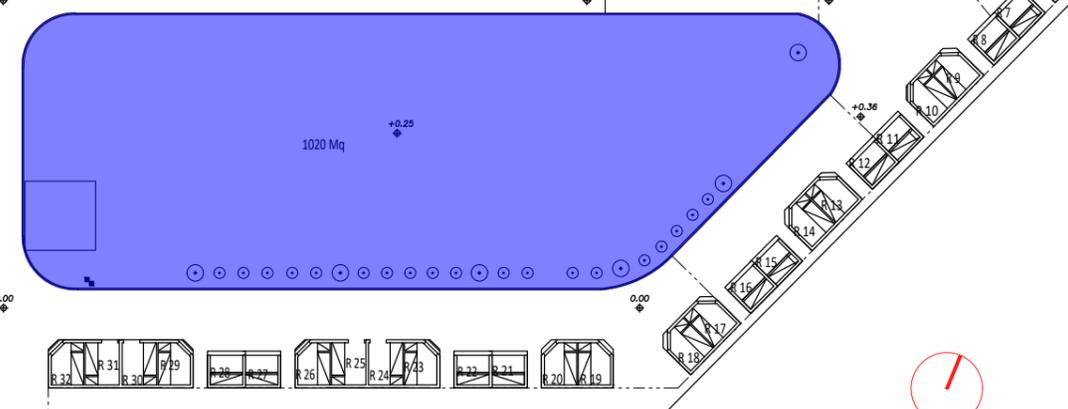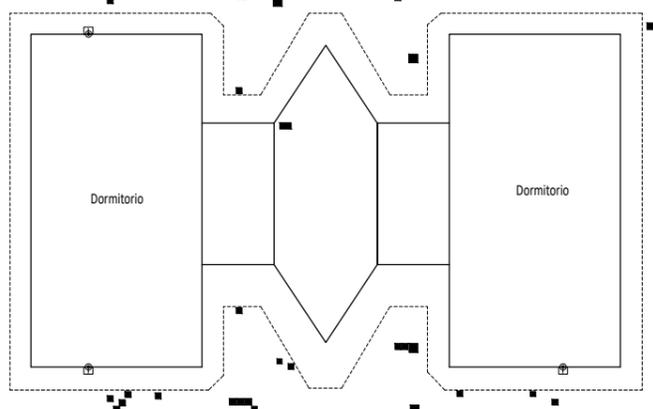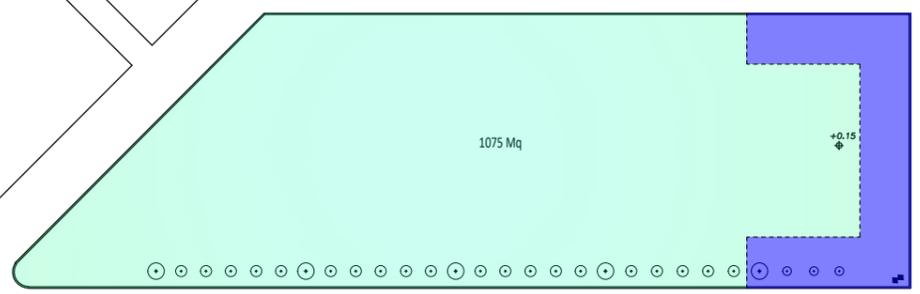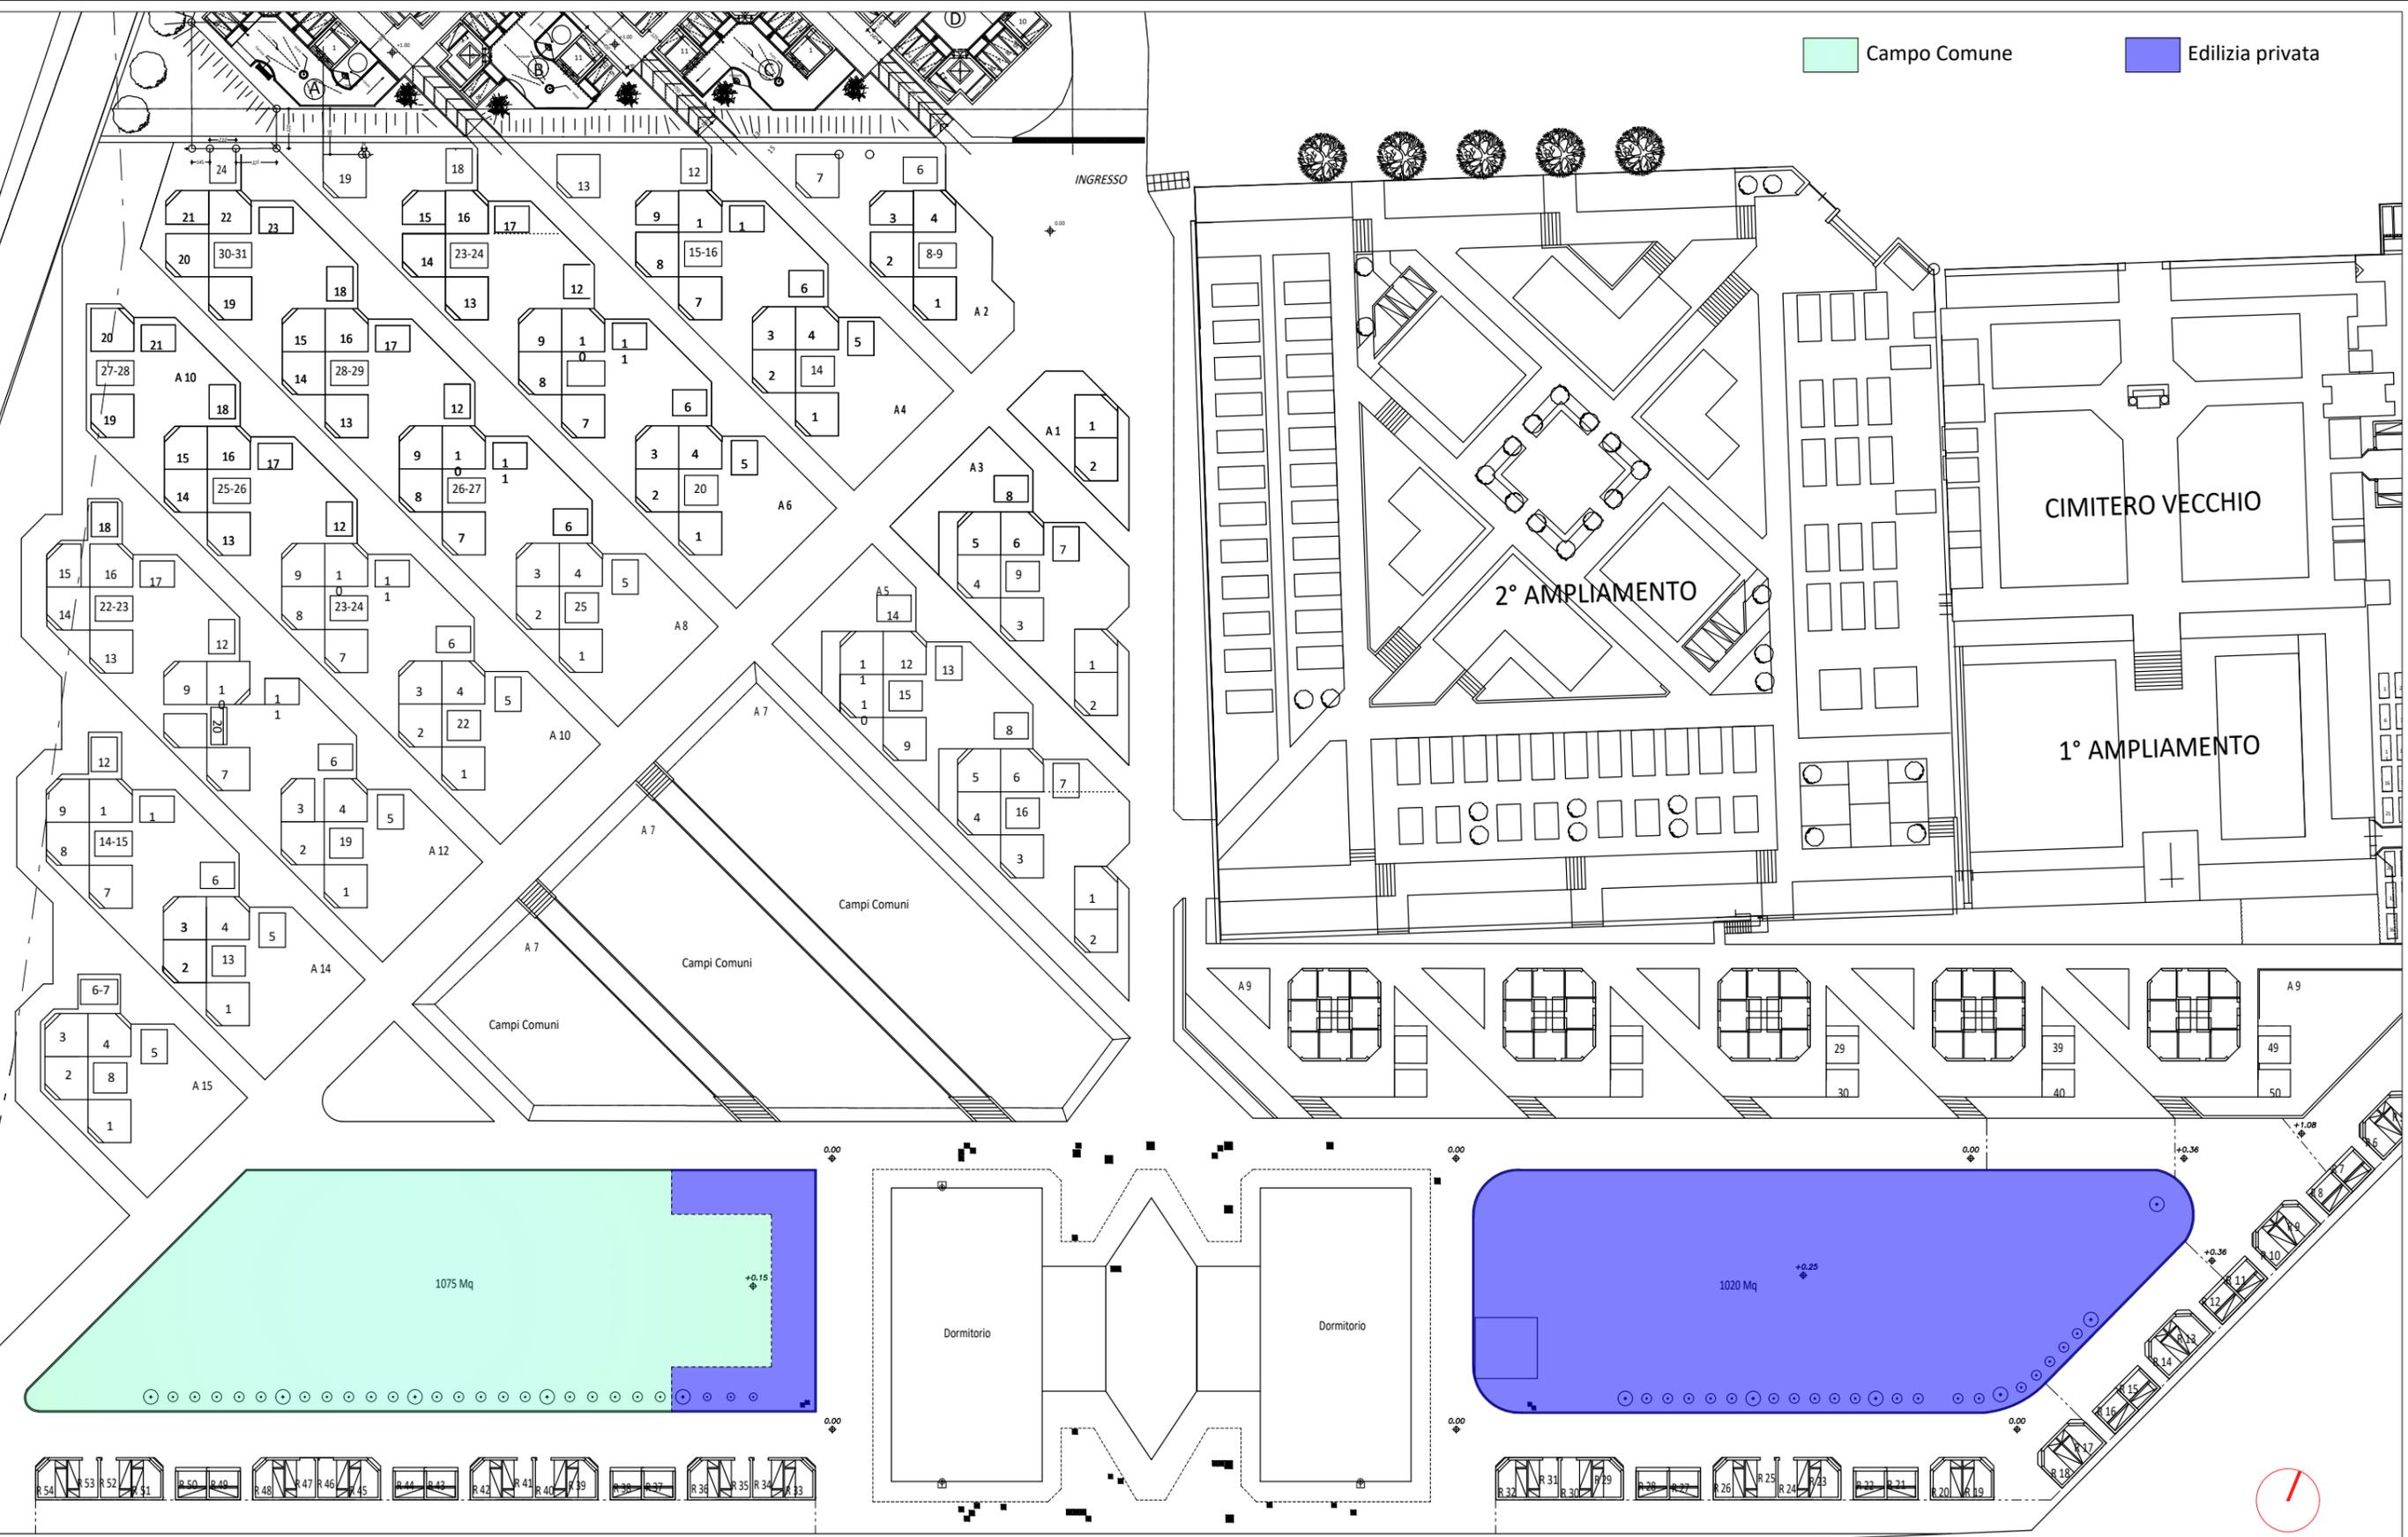


Rilievo Stato Attuale - Aree oggetto d'intervento
Rapporto 1:500

	CIMITERO PONTE DELLA PIETRA Individuazione di aree per l'edilizia funebre	Codice Unico Progetto -	Elaborato ATTUALE Rilievo - Aree d'intervento	Revisioni		Emissione gennaio 2025	Redatto A. Scatolini	Cod. documento				05
				-	del	-	-	PROG	DEF	GEN	2025	




Pianta Generale - Individuazione lotti
Rapporto 1:500

	CIMITERO PONTE DELLA PIETRA Individuazione di aree per l'edilizia funebre	Codice Unico Progetto -	Elaborato PROGETTO Pianta Generale - Individuazione lotti	Revisioni		Emissione gennaio 2025	Redatto A. Scatolini	Cod. documento			
				-	del	-	-	PROG	DEF	GEN	2025
											06

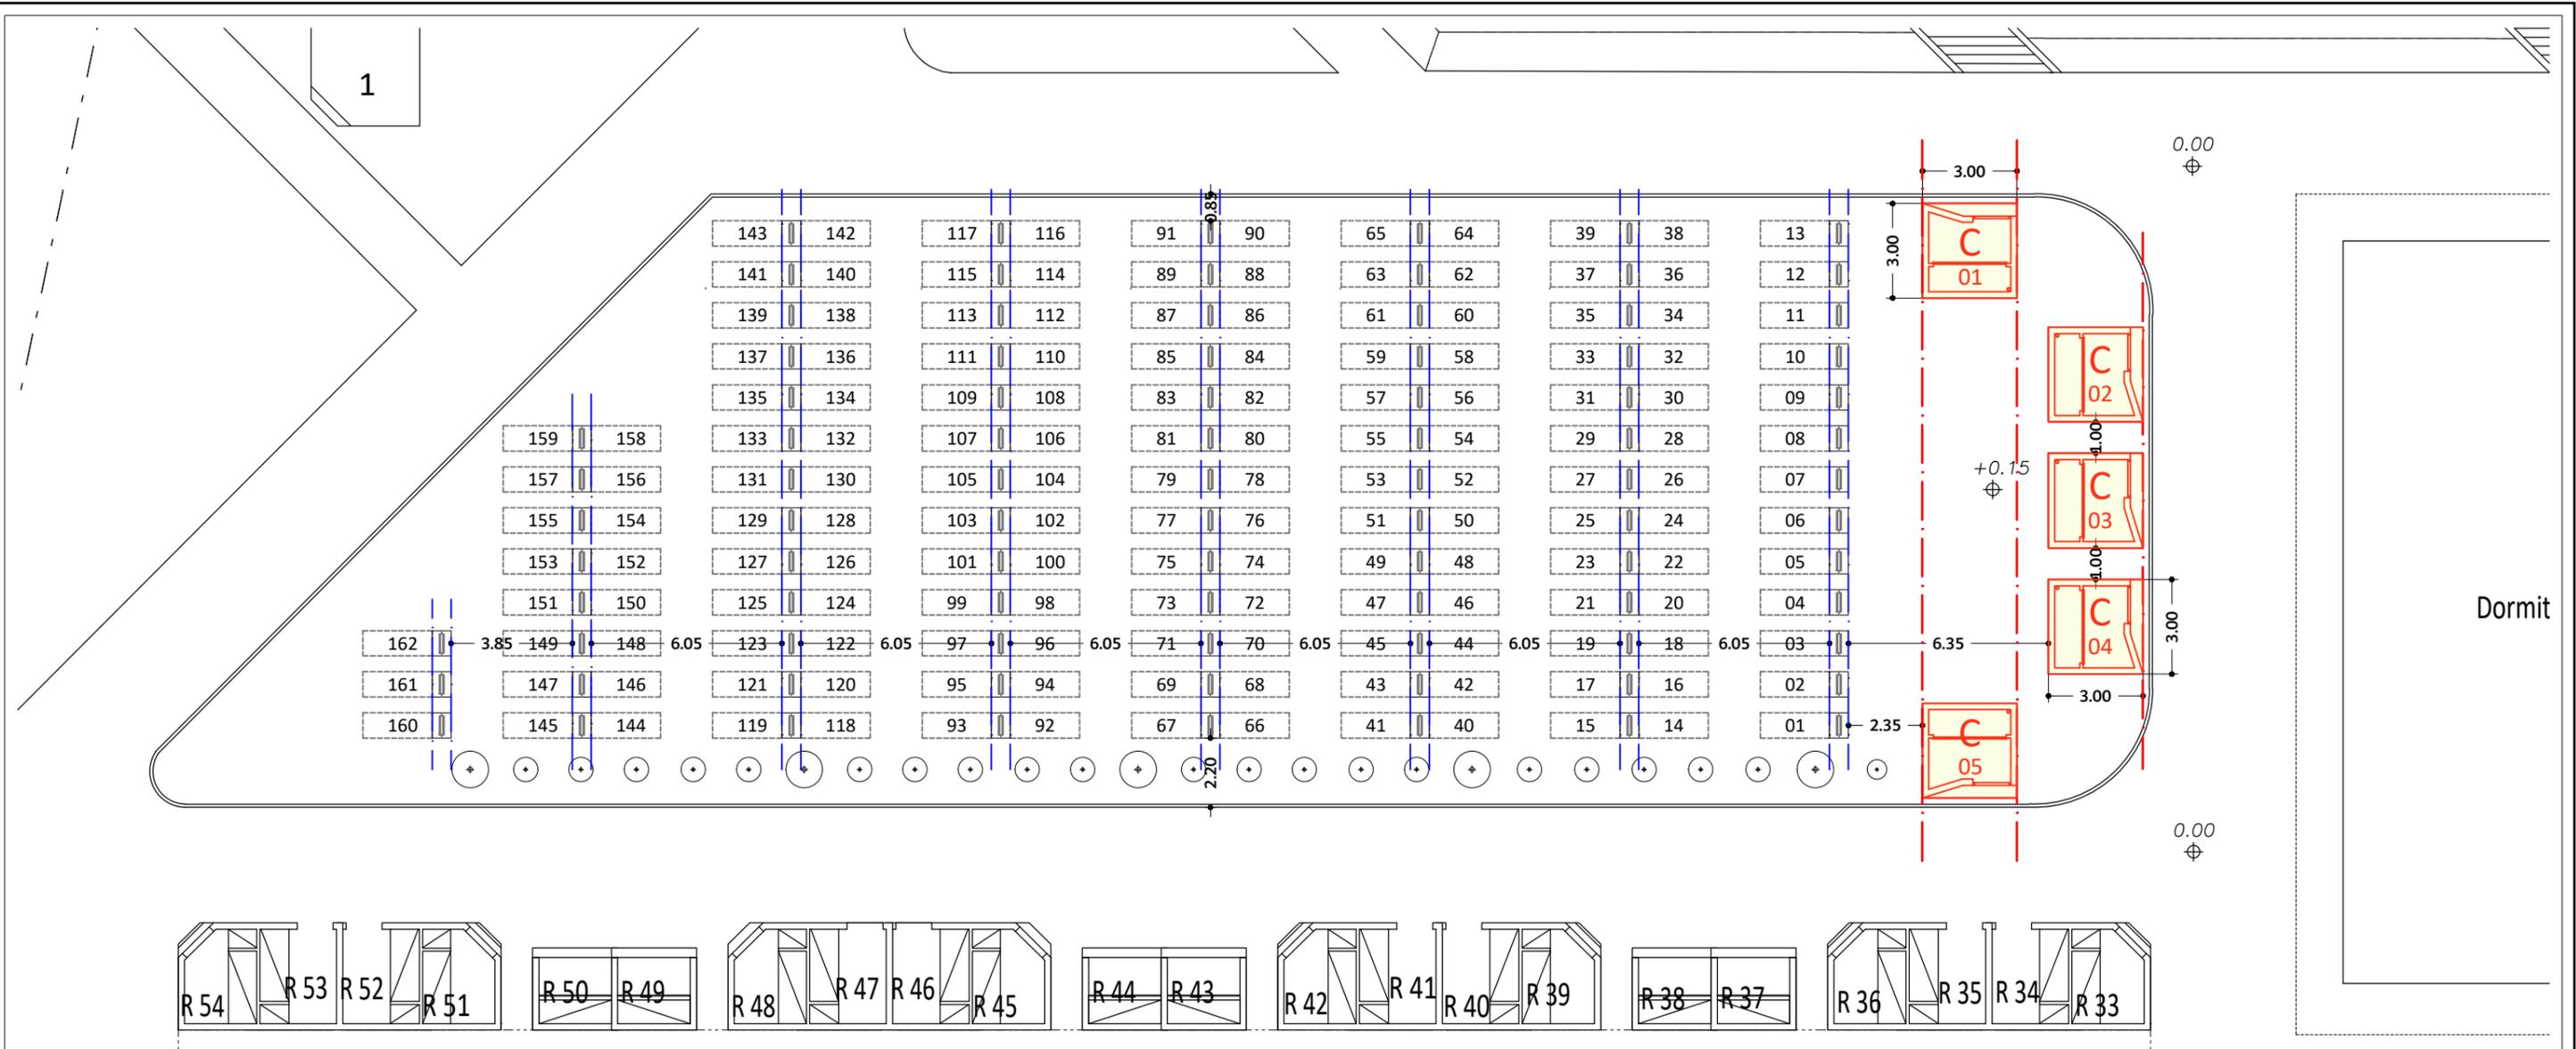


Pianta Particolare ZONA 1 - Ingombri massimi e allineamenti da rispettare
Rapporto 1:200

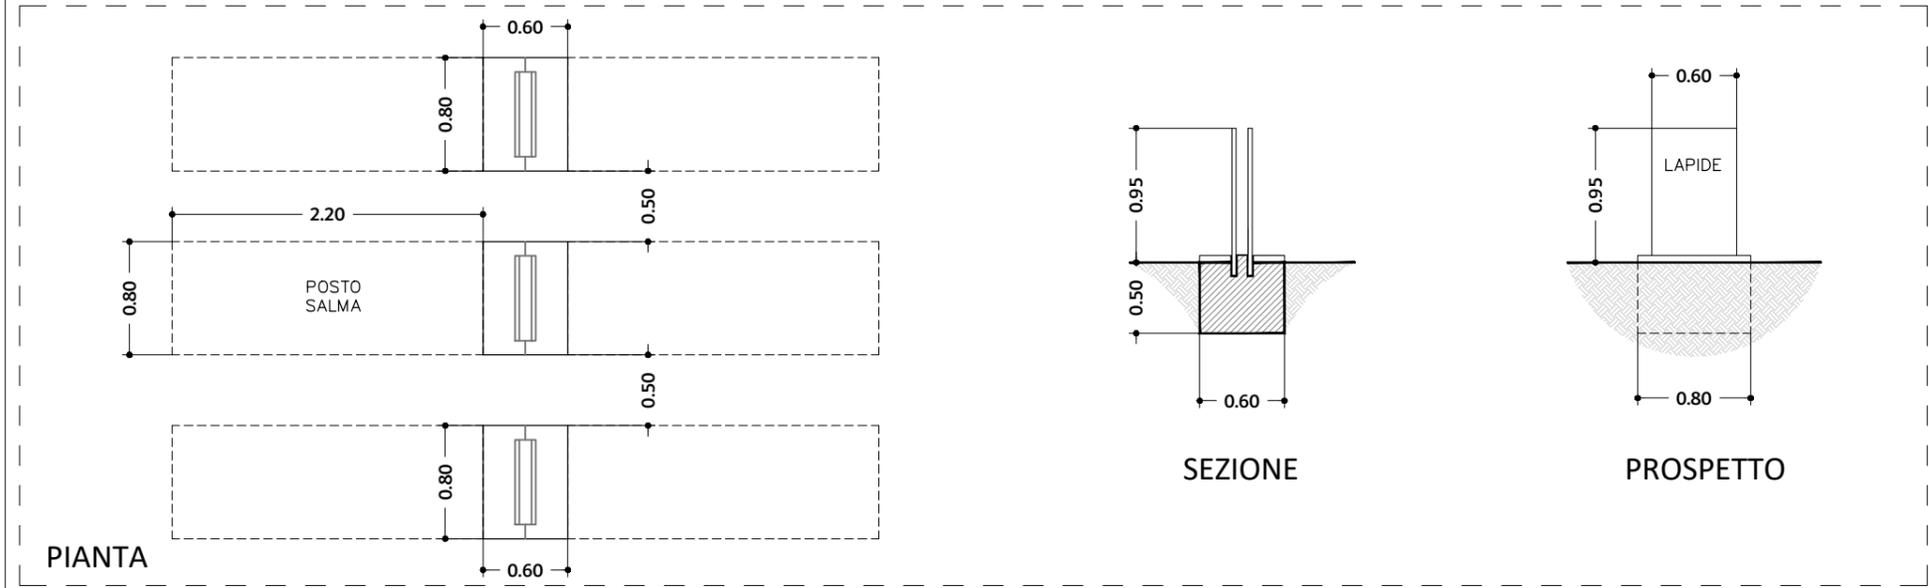






Estratto schema sepoltura campo comune
Rapporto 1:50

- INGOMBRO MASSIMO
- ALLINEAMENTI MANUFATTI
- ALLINEAMENTI CAMPO COMUNE

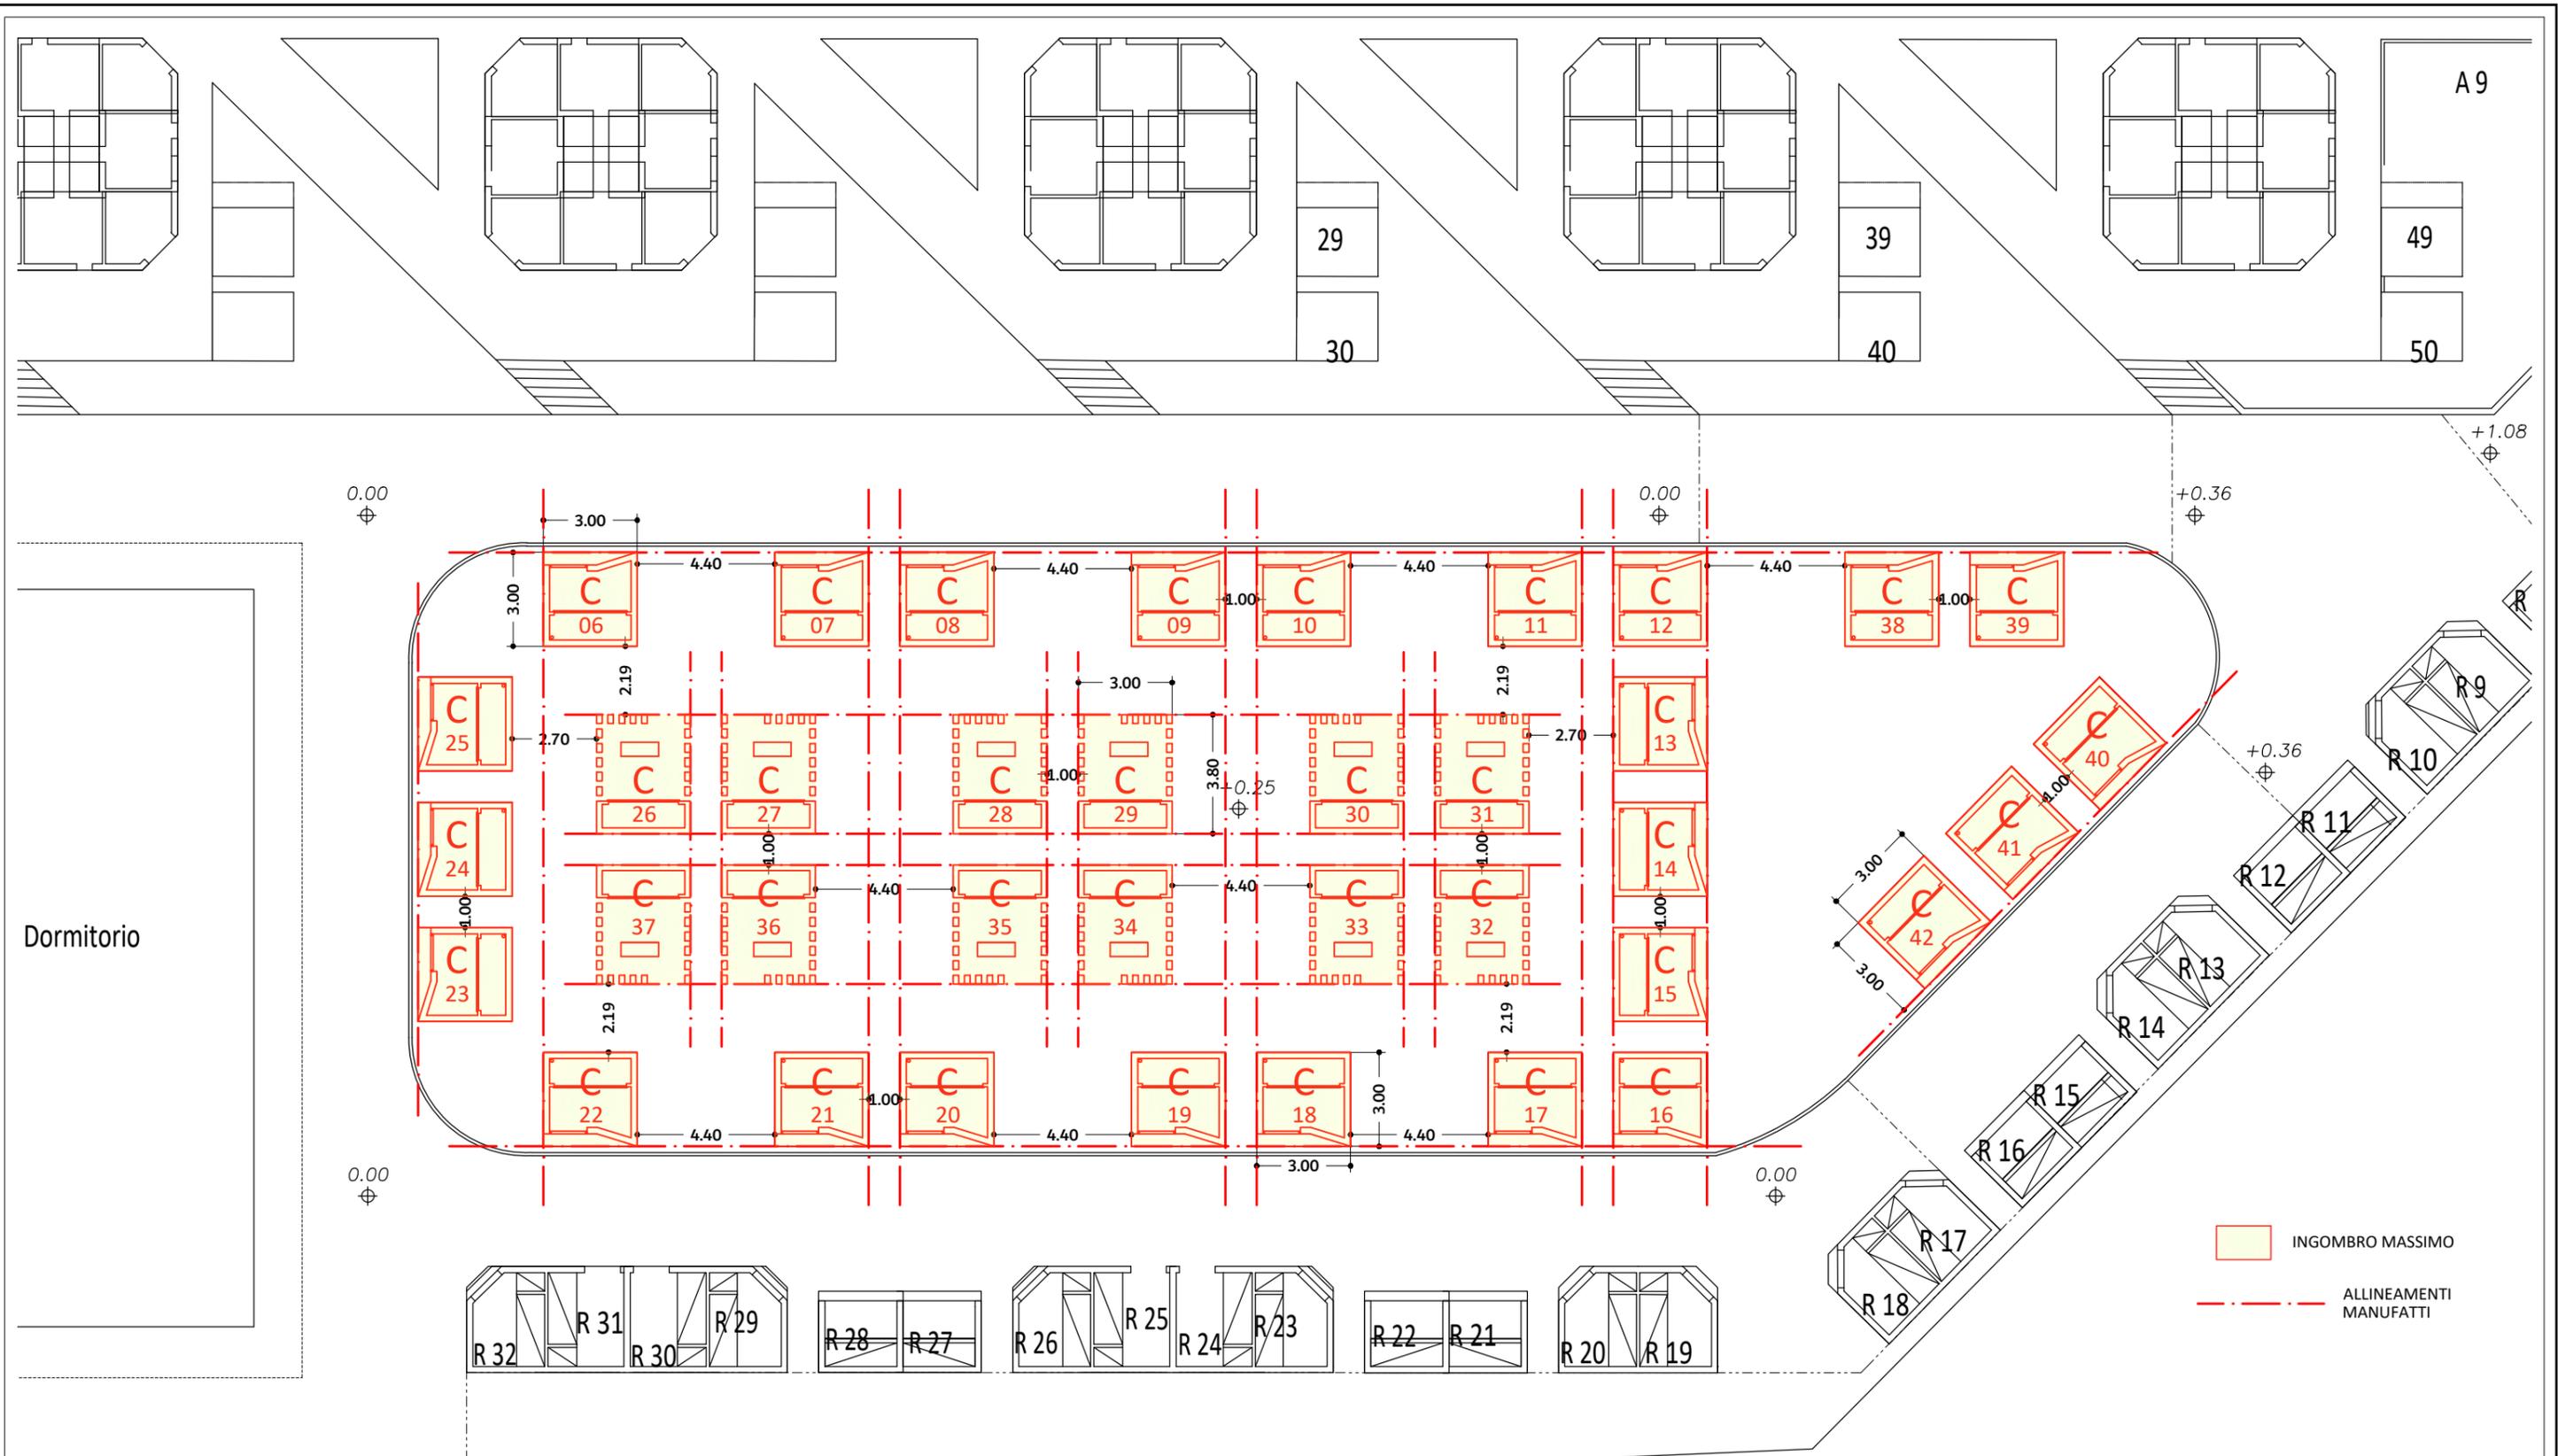


Pianta Particolare ZONA 2 - Ingombri massimi e allineamenti da rispettare
 Rapporto 1:200

 CIMENTERO PONTE DELLA PIETRA Individuazione di aree per l'edilizia funebre	Codice Unico Progetto	Elaborato	Revisioni	Emissione	Redatto	Cod. documento				<div style="font-size: 2em; font-weight: bold; text-align: center;">08</div>						
	-	PROGETTO Pianta Particolare - Ingombri e allineamenti	<table border="1"> <tr><td>-</td><td>del</td><td>-</td><td>-</td></tr> <tr><td>-</td><td>del</td><td>-</td><td>-</td></tr> </table>	-	del	-	-	-	del		-	-	gennaio 2025	A. Scatolini	PROG	DEF
-	del	-	-													
-	del	-	-													

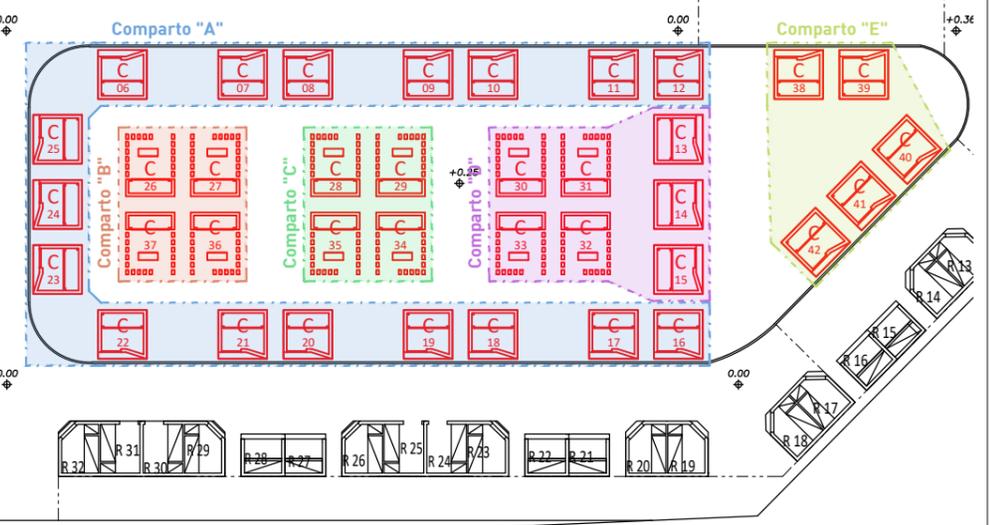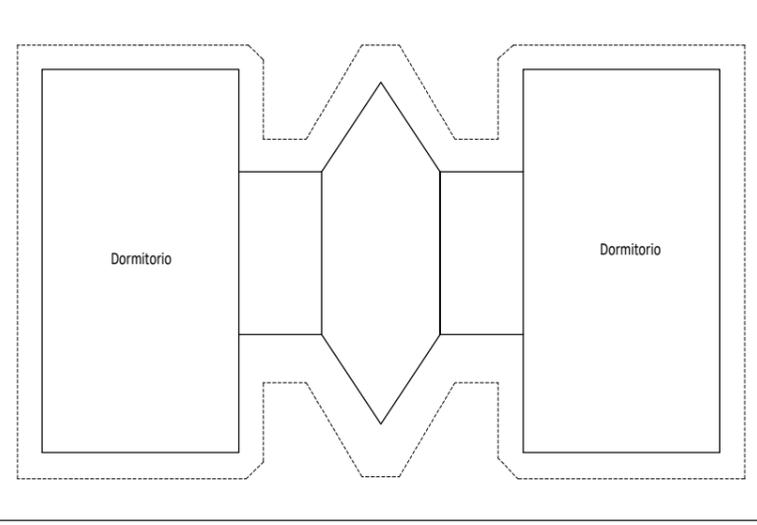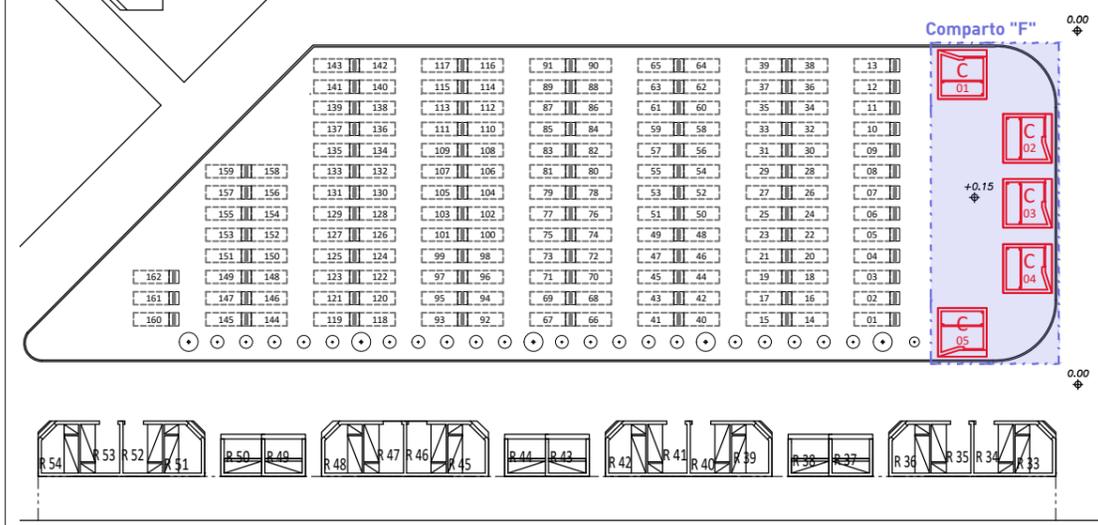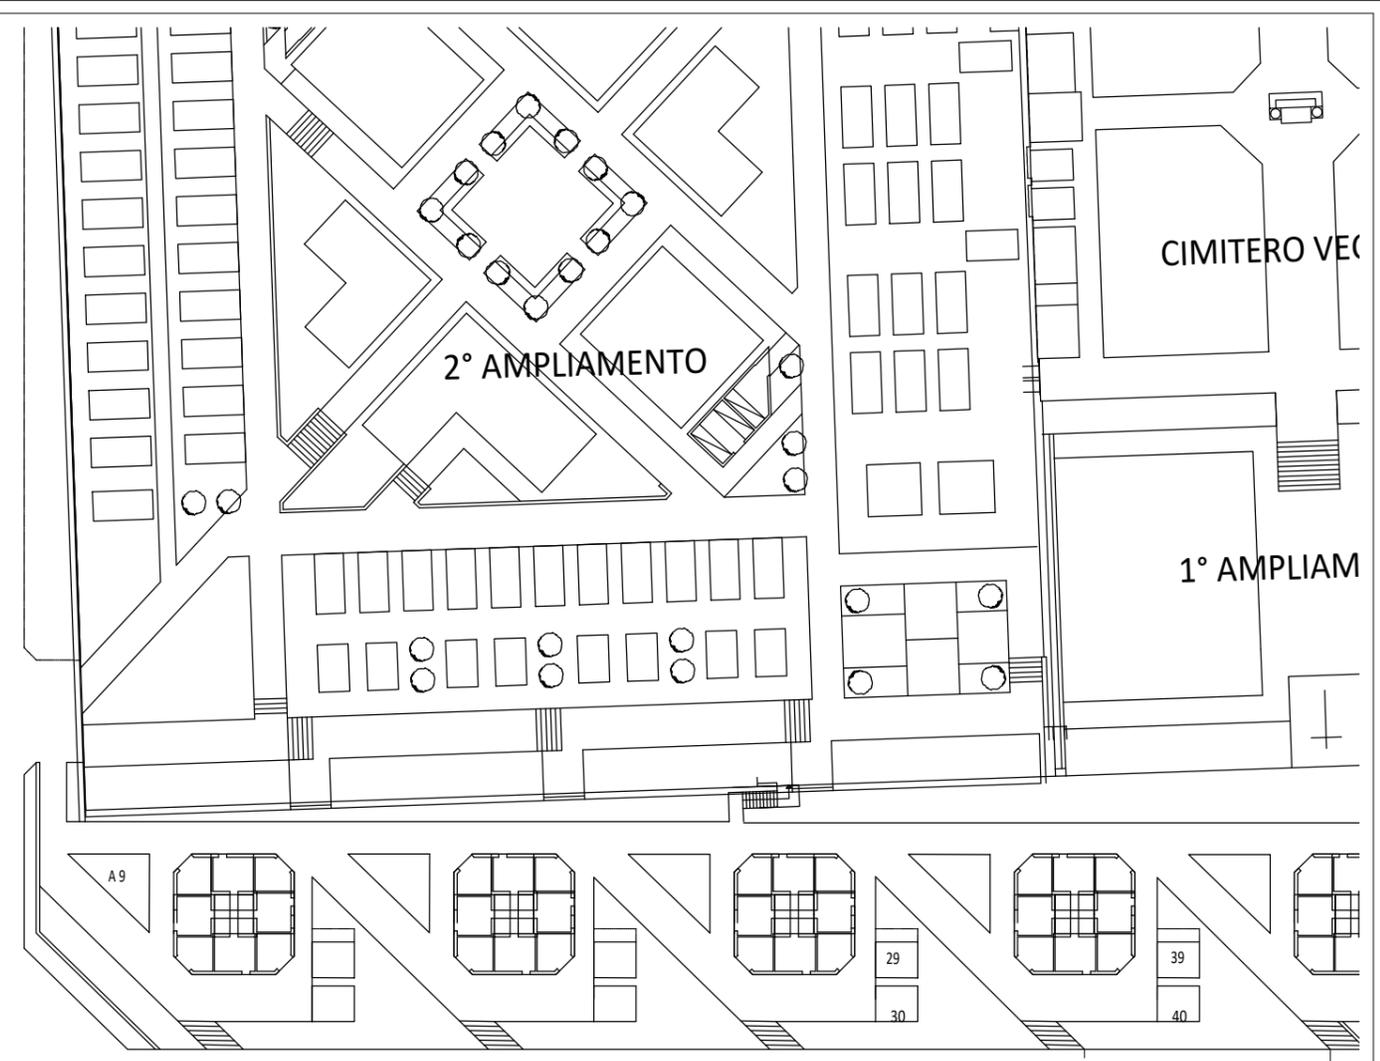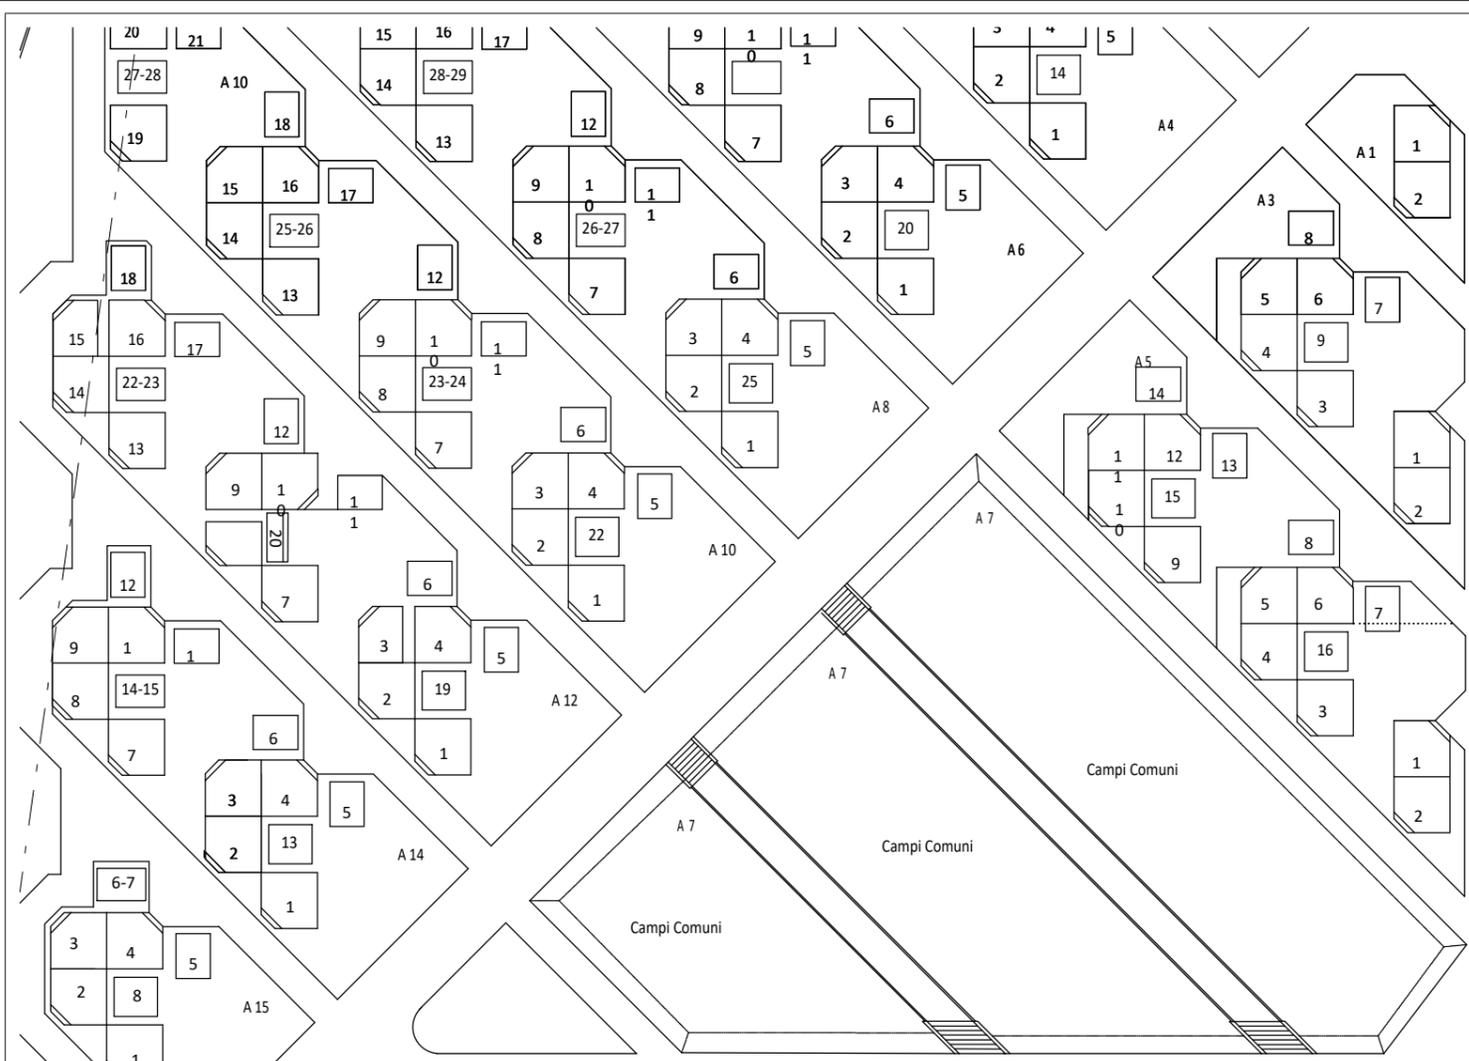


Suddivisione comparti per assegnazione lotti


 CIMENTERO PONTE DELLA PIETRA Individuazione di aree per l'edilizia funebre	Codice Unico Progetto	Elaborato	Revisioni	Emissione	Redatto	Cod. documento				<div style="border: 1px solid black; padding: 5px; font-size: 24px; font-weight: bold; text-align: center;">09</div>								
	-	PROGETTO Pianta Particolare - Comparti per assegnazione lotti	<table border="1" style="width: 100%; text-align: center;"> <tr><td>-</td><td>del</td><td>-</td><td>-</td></tr> <tr><td>-</td><td>del</td><td>-</td><td>-</td></tr> </table>	-	del	-	-	-	del		-	-	<table border="1" style="width: 100%; text-align: center;"> <tr><td>gennaio</td><td>2025</td></tr> </table>	gennaio	2025	A. Scatolini	PROG	DEF
-	del	-	-															
-	del	-	-															
gennaio	2025																	

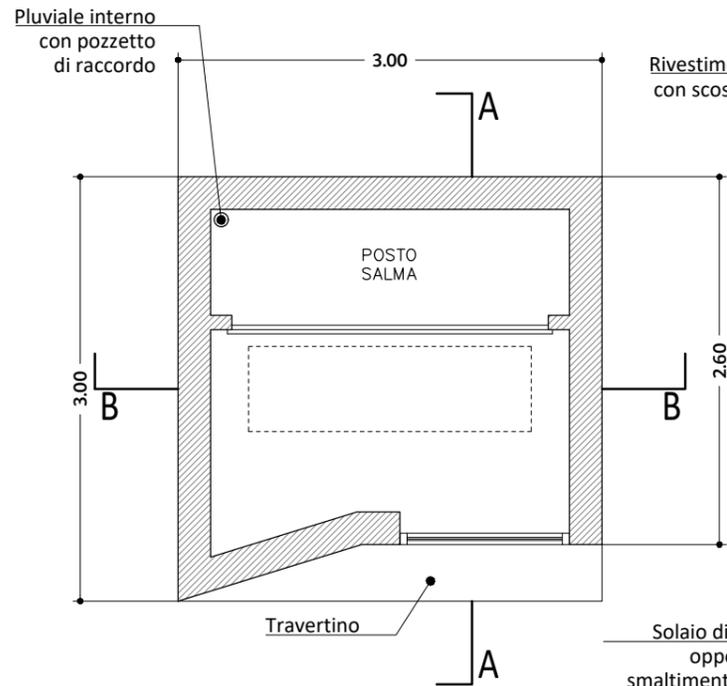


PIANTA

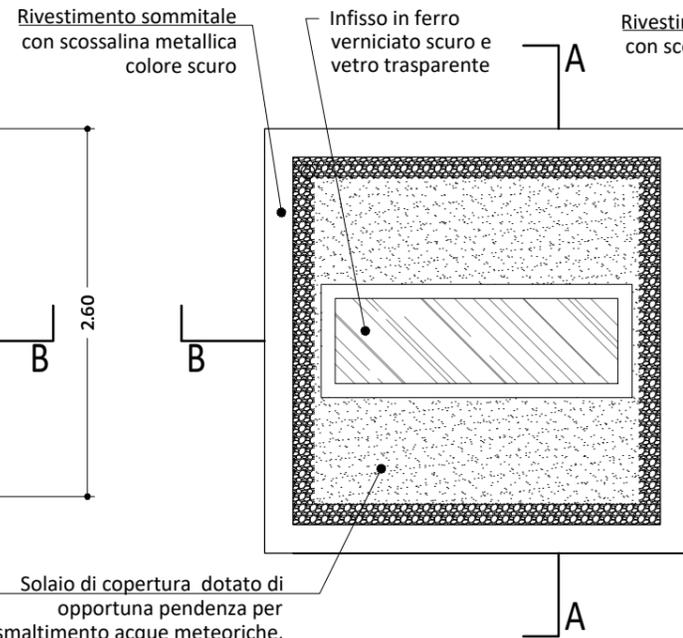

COPERTURA

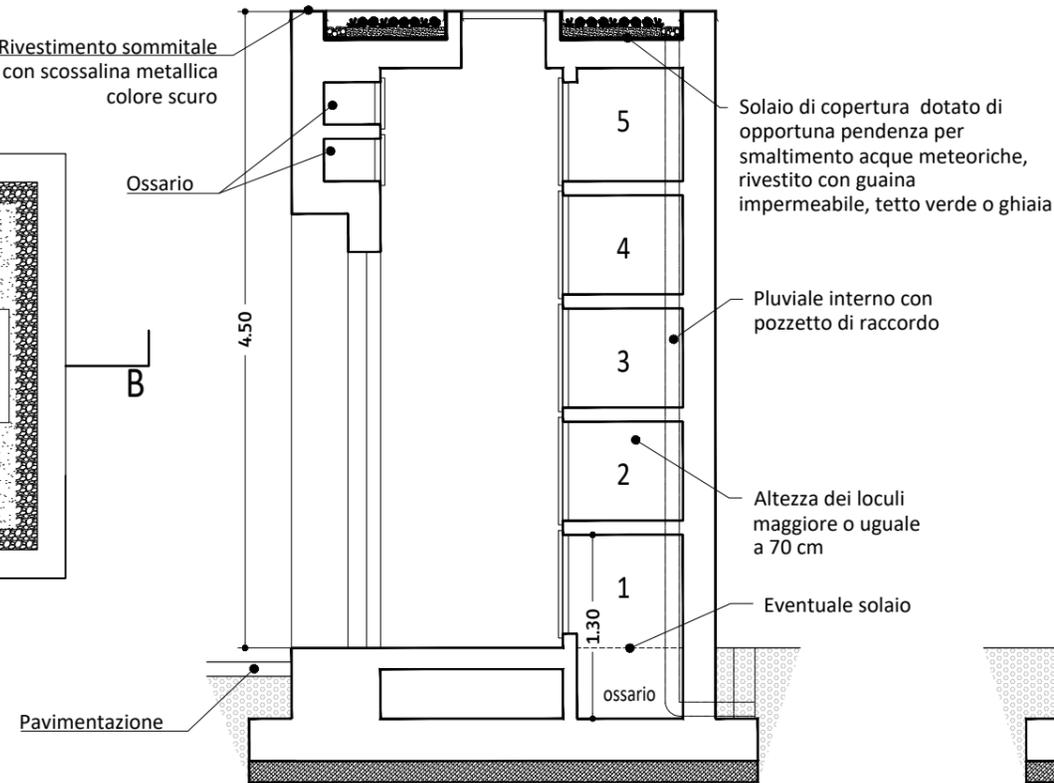


SEZIONE A-A

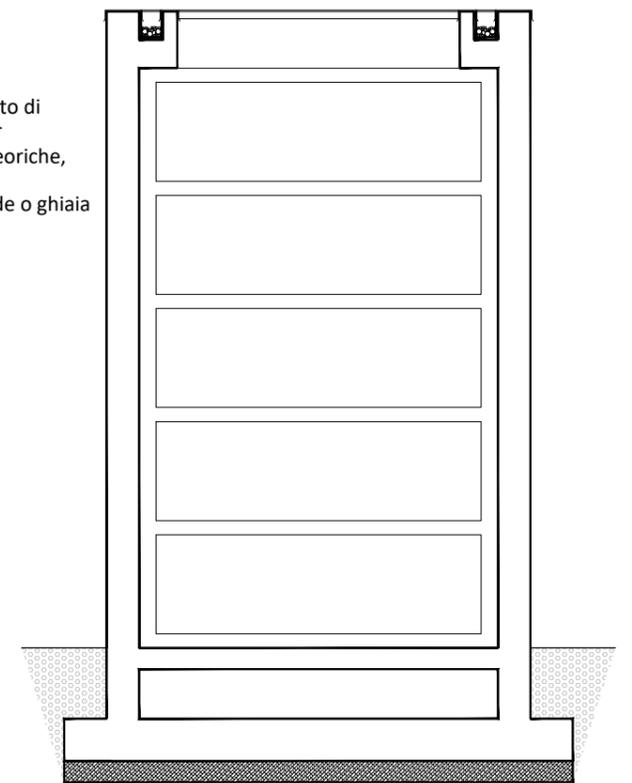


SEZIONE B-B


Nota
- le quote riportate negli elaborati sono prescrizioni da considerarsi come ingombri massimi

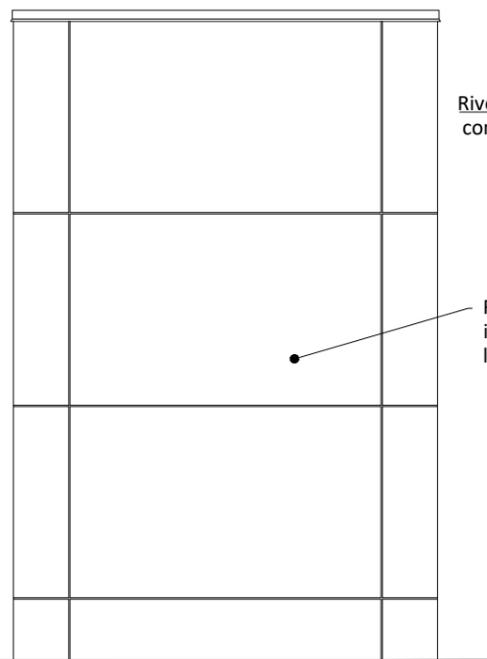


PROSPETTO RETRO

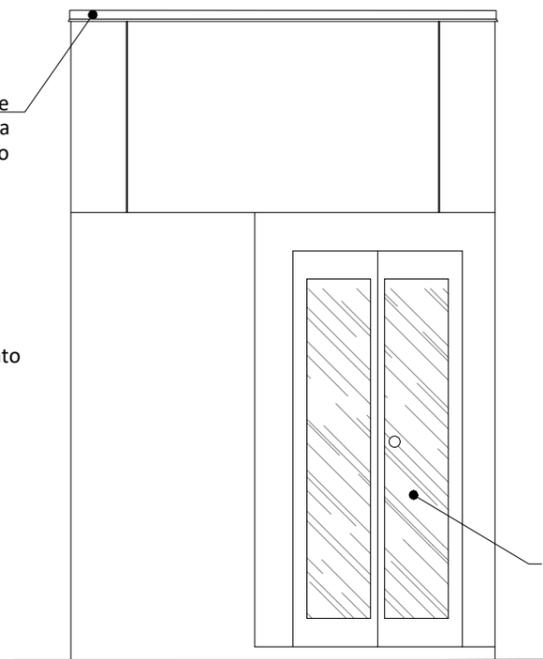

PROSPETTO FRONTALE

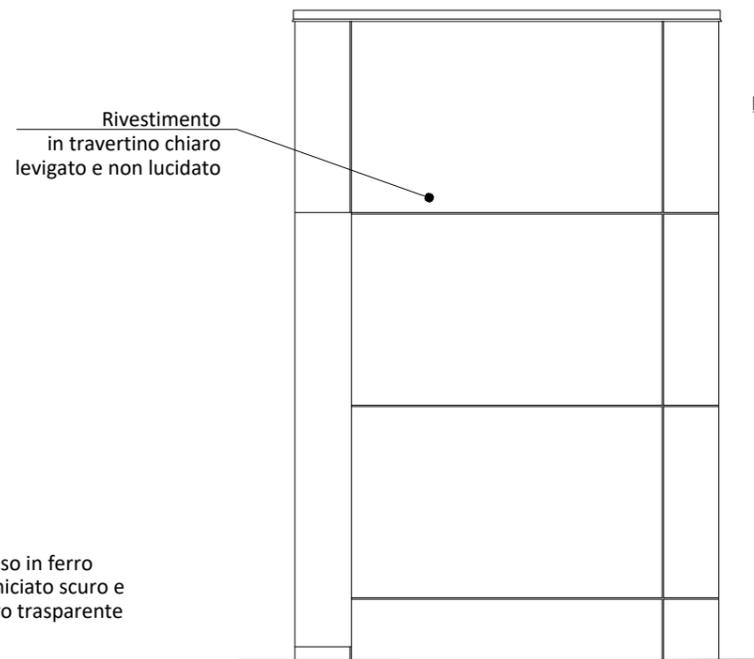

PROSPETTO LATERALE DESTRO

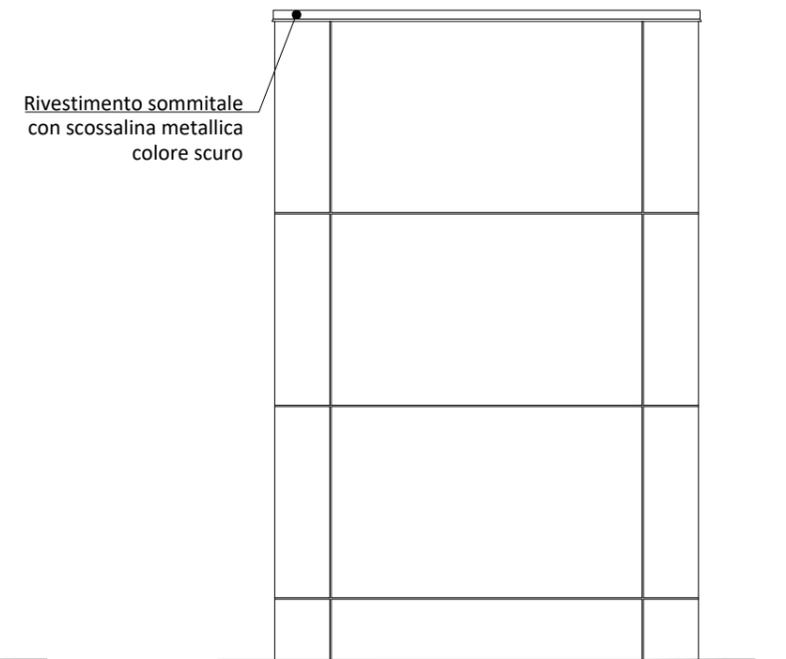


PROSPETTO LATERALE SINISTRO

Tipologia Cappella 1 - n°5 posti salma
Rapporto 1:50


	CIMITERO PONTE DELLA PIETRA Individuazione di aree per l'edilizia funebre	Codice Unico Progetto -	Elaborato PROGETTO Tipologie Manufatti - Edilizia privata	Revisioni				Emissione gennaio 2025		Redatto A. Scatolini		Cod. documento PROG DEF GEN 2025			
				-	del	-	-	-	-	-	-	-	-	-	-

Nota


- le quote riportate negli elaborati sono prescrizioni da considerarsi come ingombri massimi

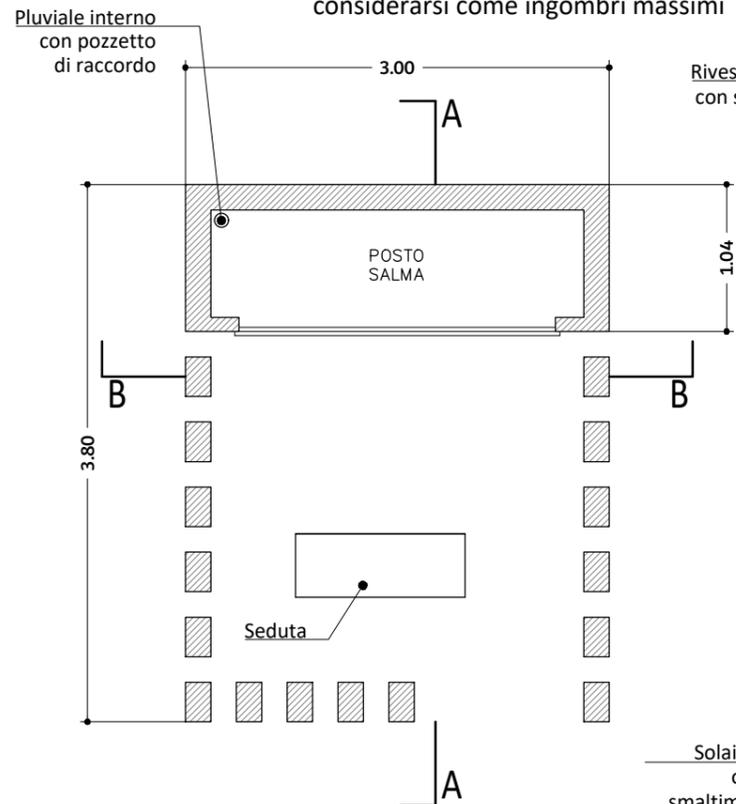

PIANTA

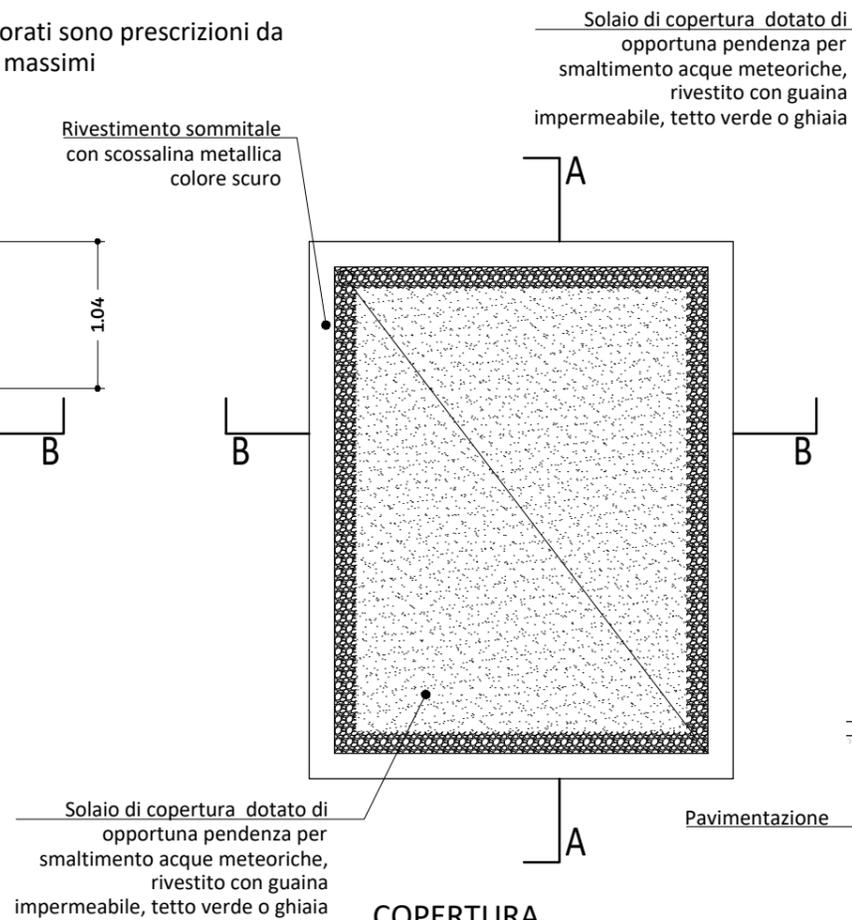


COPERTURA

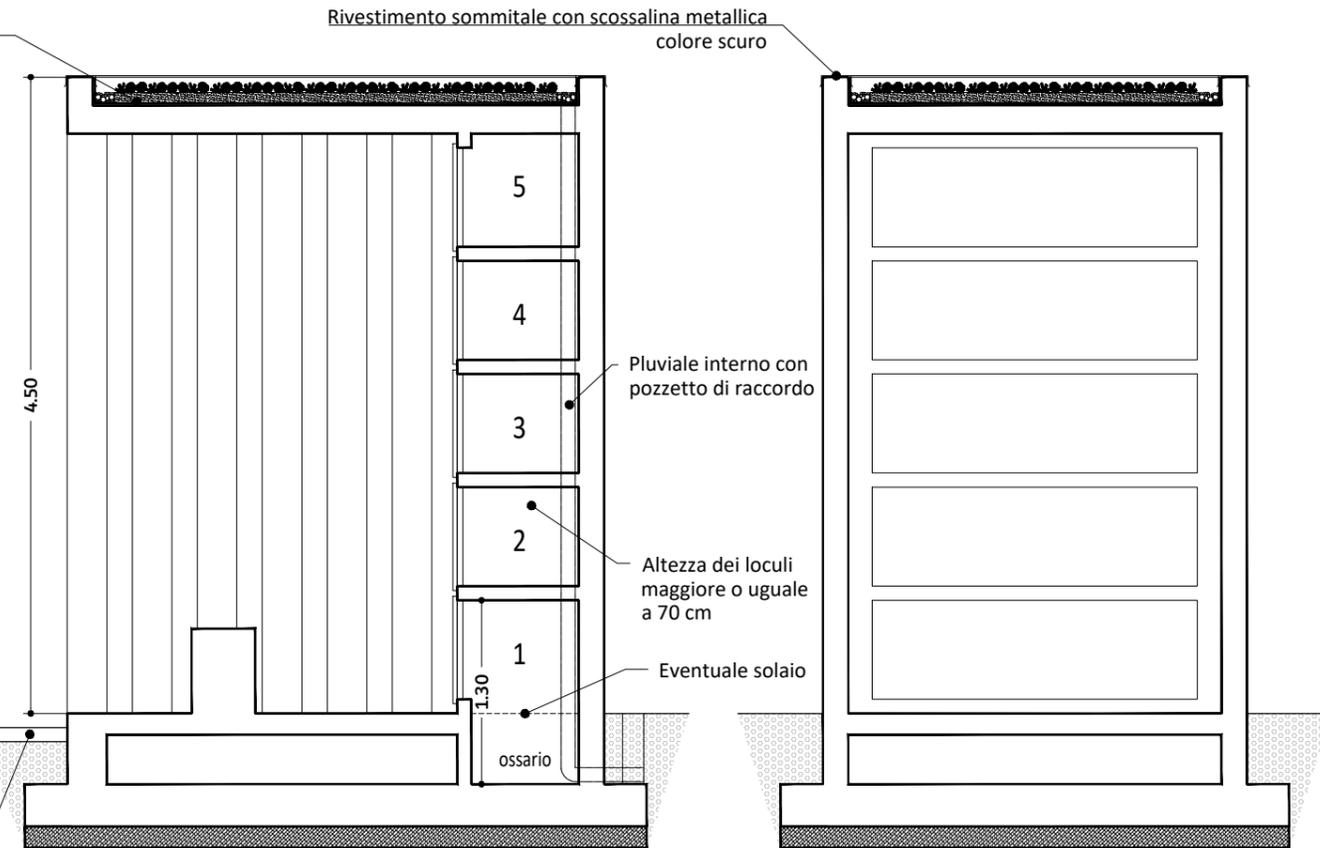


SEZIONE A-A


SEZIONE B-B

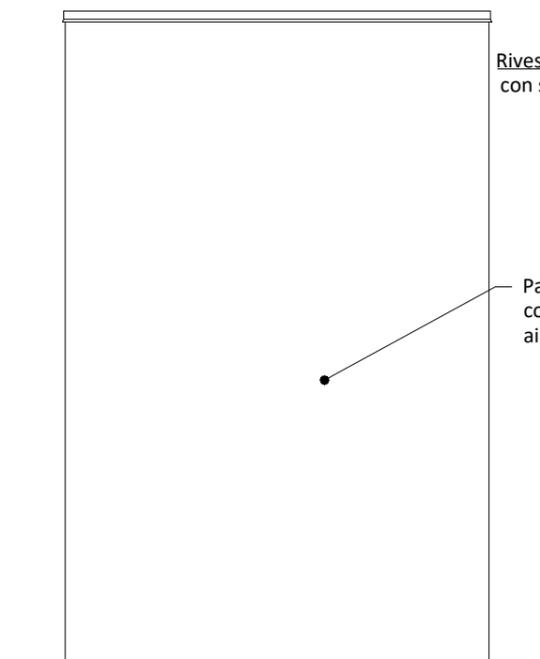


PROSPETTO RETRO

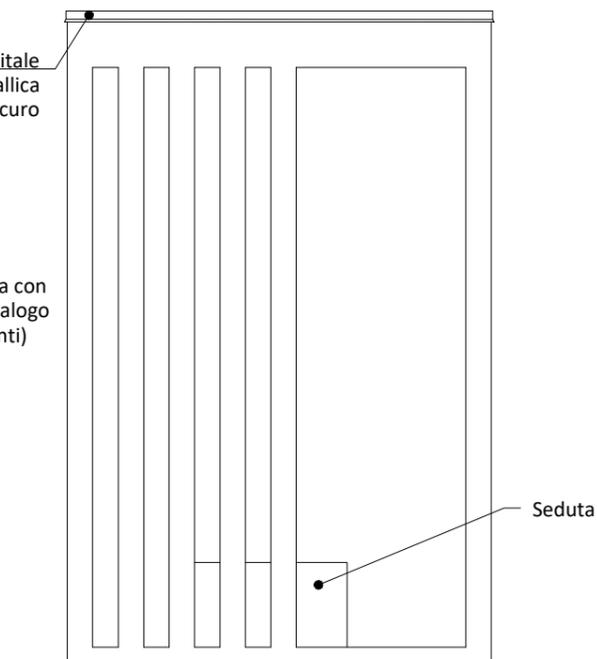

PROSPETTO FRONTALE

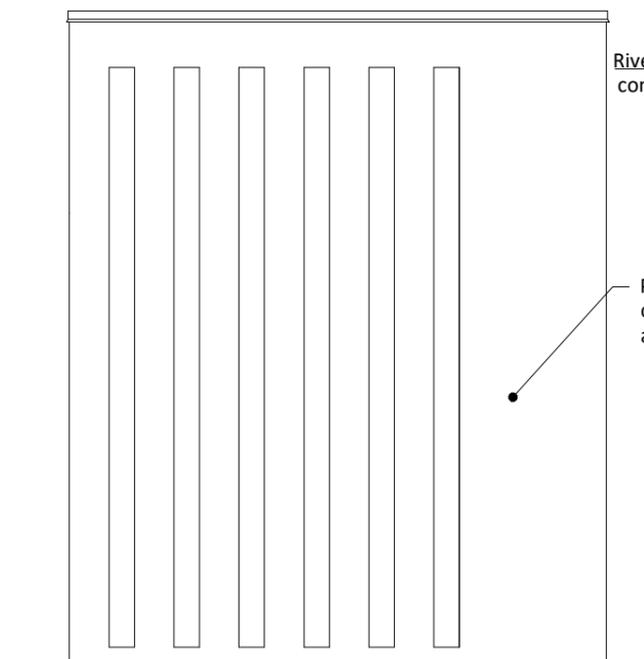

PROSPETTO LATERALE DESTRO

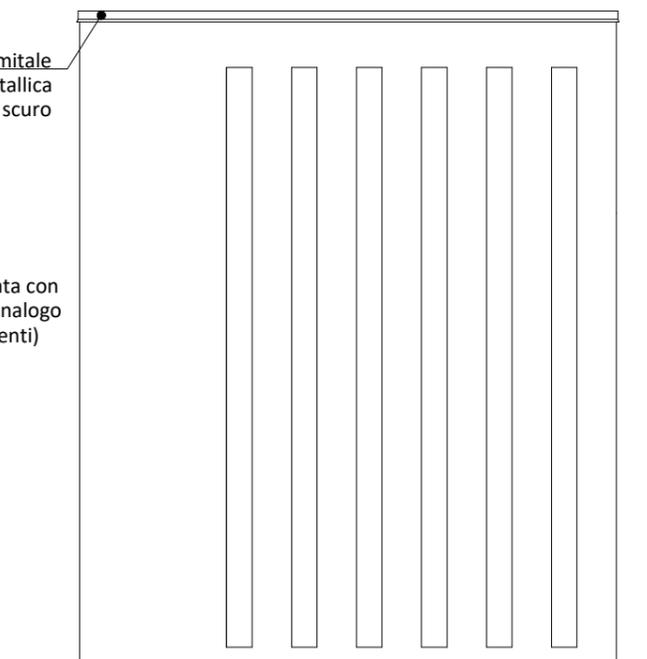

PROSPETTO LATERALE SINISTRO

Tipologia Cappella 2 - n° 5 posti salma
Rapporto 1:50



CIMITERO PONTE DELLA PIETRA
Individuazione di aree per l'edilizia
funebre

Codice Unico Progetto

-

Elaborato

PROGETTO
Tipologie Manufatti - Edilizia privata

Revisioni

-	del	-	-
-	del	-	-

Emissione


gennaio 2025

Redatto


A. Scatolini

Cod. documento


PROG DEF GEN 2025

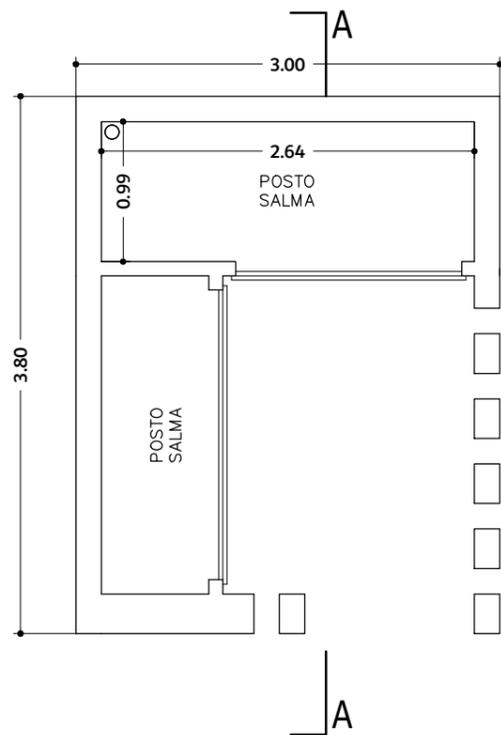


CAPPELLA 2A - PIANTA

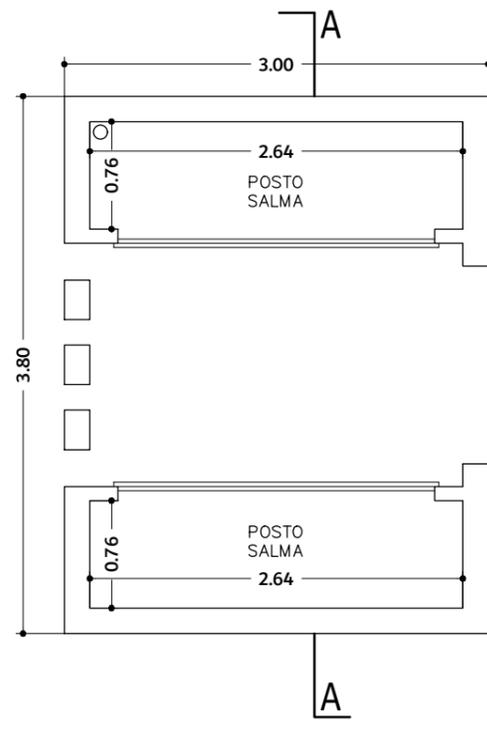


CAPPELLA 2B - PIANTA

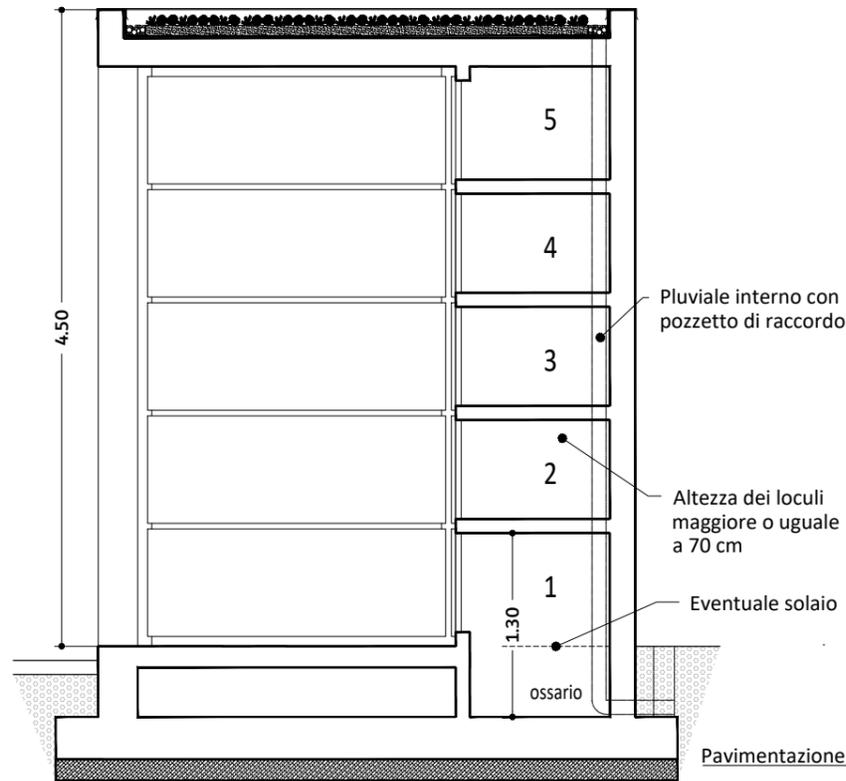


CAPPELLA 2A - SEZIONE A-A

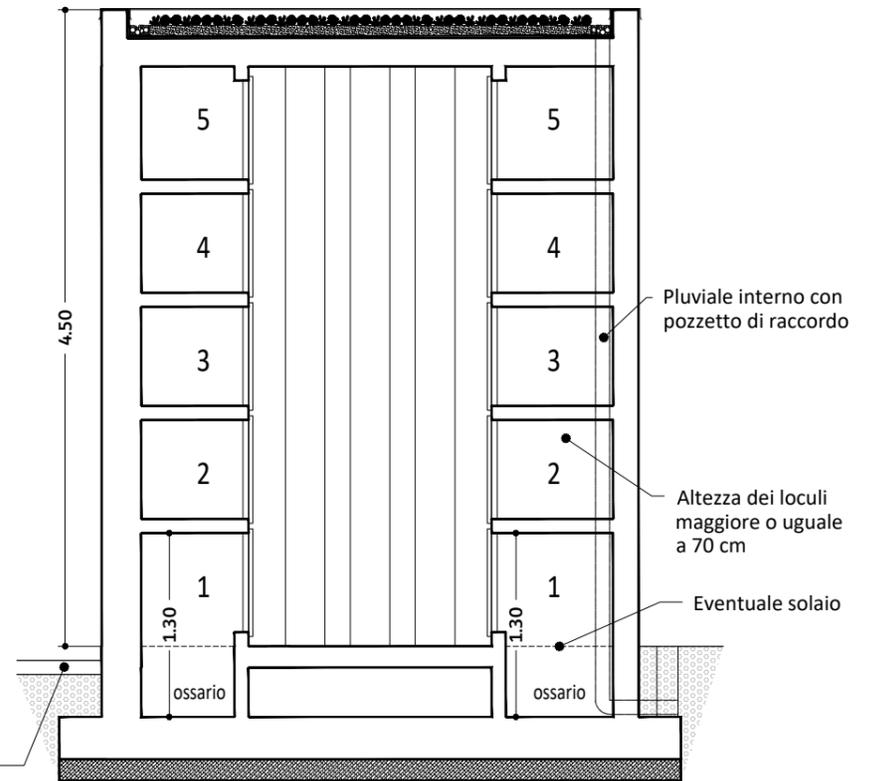

CAPPELLA 2B - SEZIONE A-A

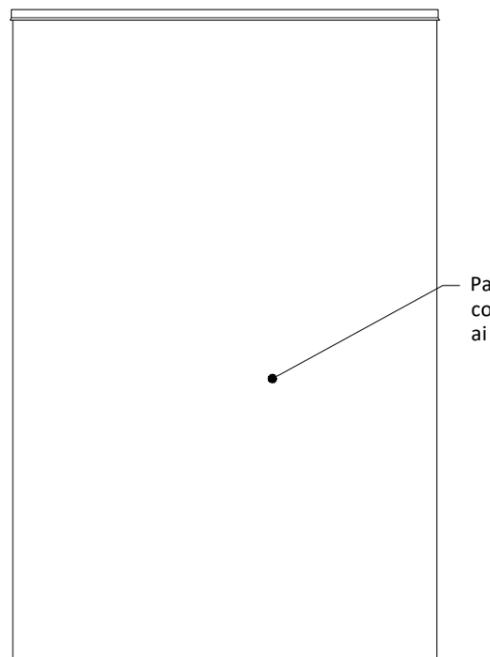

SAGOME FRONTE - RETRO

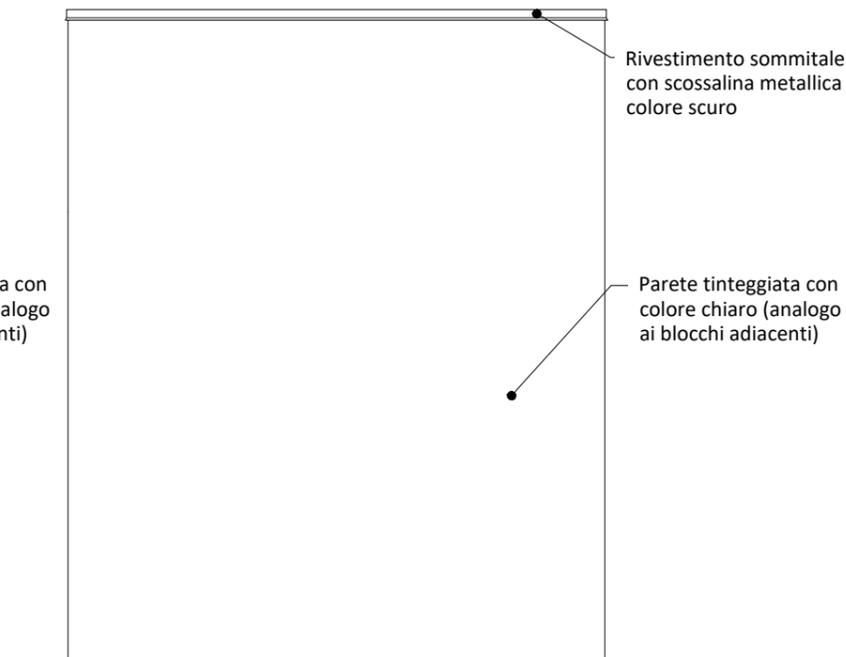


SAGOME LATERALI

Note:


- le quote riportate negli elaborati sono prescrizioni da considerarsi come ingombri massimi;
- i manufatti dovranno essere realizzati in applicazione alle disposizioni del Regolamento di Polizia Mortuaria, approvato con DPR n.285/90 art. 76 "nella tumulazione ogni feretro deve essere posto in loculo o tumulo o nicchia separati" e della circolare esplicativa Circolare del Ministero della Sanità 24/06/1993 n.24 "Revisioni di criteri costruttivi per i manufatti a sistema di tumulazione" come indicato al punto 13;
- per la tipologia a cappella 2 sono consentite, in fase di progettazione esecutiva, tutte le modifiche necessarie alla composizione dei prospetti dettate dalla consistenza dei loculi scelta dal concessionario previo parere dell'ufficio tecnico cimiteriale. È inoltre consentito introdurre modifiche al rapporto tra i pieni e i vuoti degli stessi prospetti nonché variazioni alle dimensioni della copertura andando a realizzare uno spazio completamente aperto. **Restano vincolanti e non modificabili gli ingombri a terra e l'altezza massima del manufatto;**
- per la tipologia a cappella 2 è consentito, previo parere dell'ufficio tecnico cimiteriale, modificare il posizionamento dei blocchi loculi con il conseguente spostamento dell'ingresso.

Tipologia Cappella 2 - n° 10 posti salma
Rapporto 1:50

	CIMENTERO PONTE DELLA PIETRA Individuazione di aree per l'edilizia funebre	Codice Unico Progetto -	Elaborato PROGETTO Tipologie Manufatti - Edilizia privata	Revisioni				Emissione		Redatto		Cod. documento			
				-	del	-	-	gennaio 2025		F. Campagnacci		PROG	DEF	GEN	2025
				-	del	-	-			A. Scatolini		PROG	DEF	GEN	2025

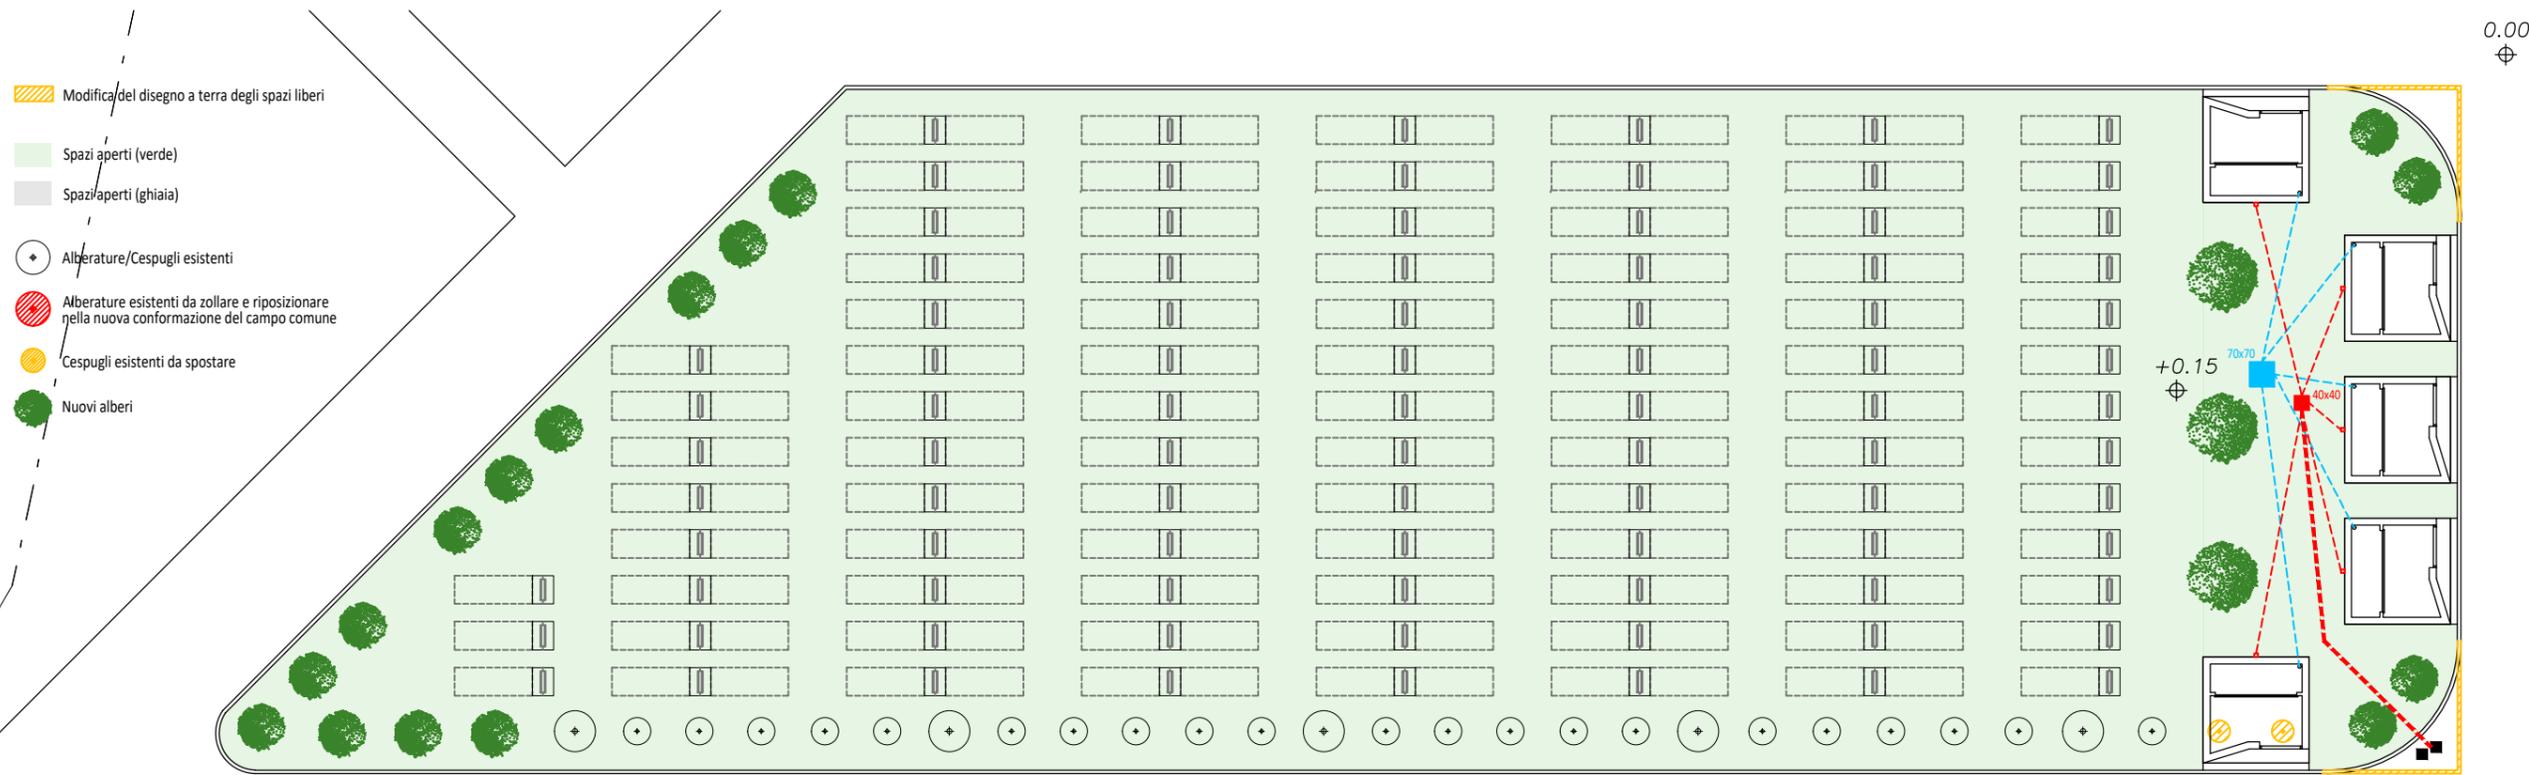

Pianta Particolare ZONA 1 - Opere di urbanizzazione
Rapporto 1:200

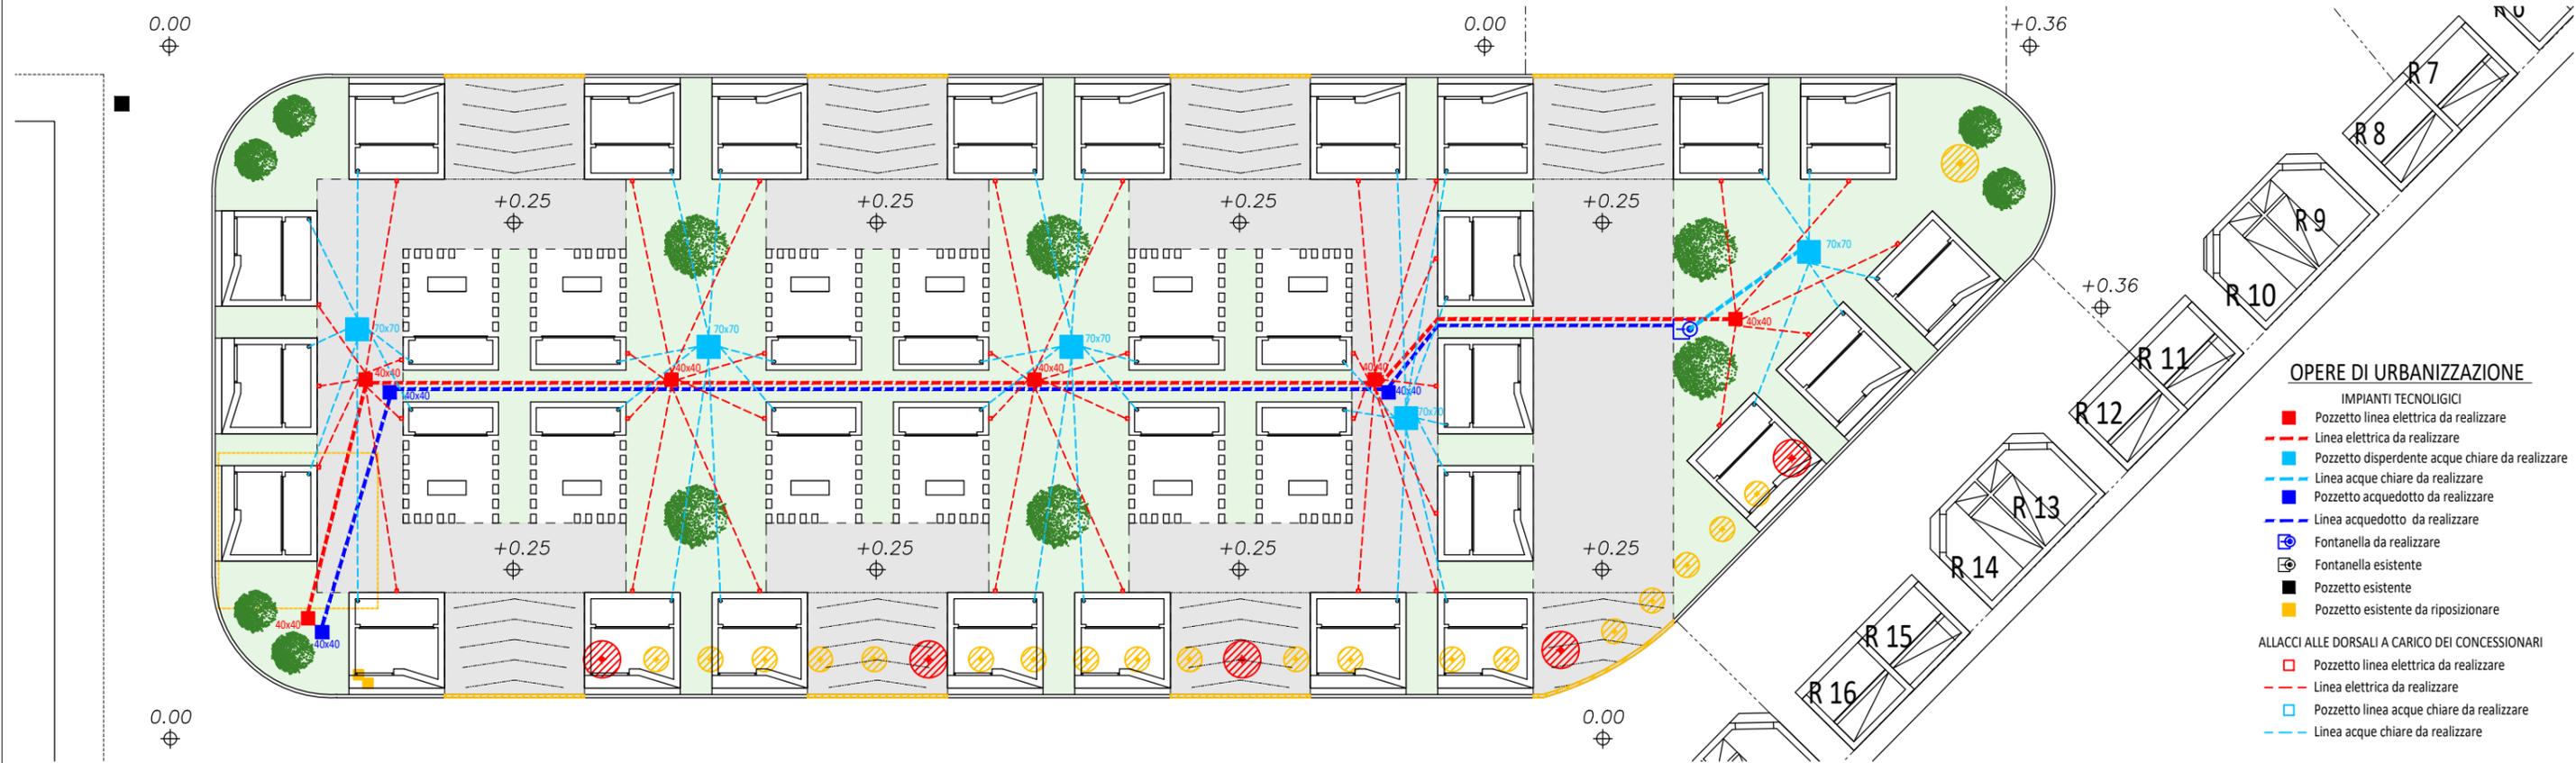

Pianta Particolare ZONA 2 - Opere di urbanizzazione
Rapporto 1:200



CIMITERO PONTE DELLA PIETRA
Individuazione di aree per l'edilizia
funebre

Codice Unico Progetto
-

Elaborato
PROGETTO
Pianta Generale - Opere di
urbanizzazione

Revisioni	
-	del -
-	del -

Emissione
gennaio 2025

Redatto
A. Scatolini

Cod. documento				
PROG	DEF	GEN	2025	