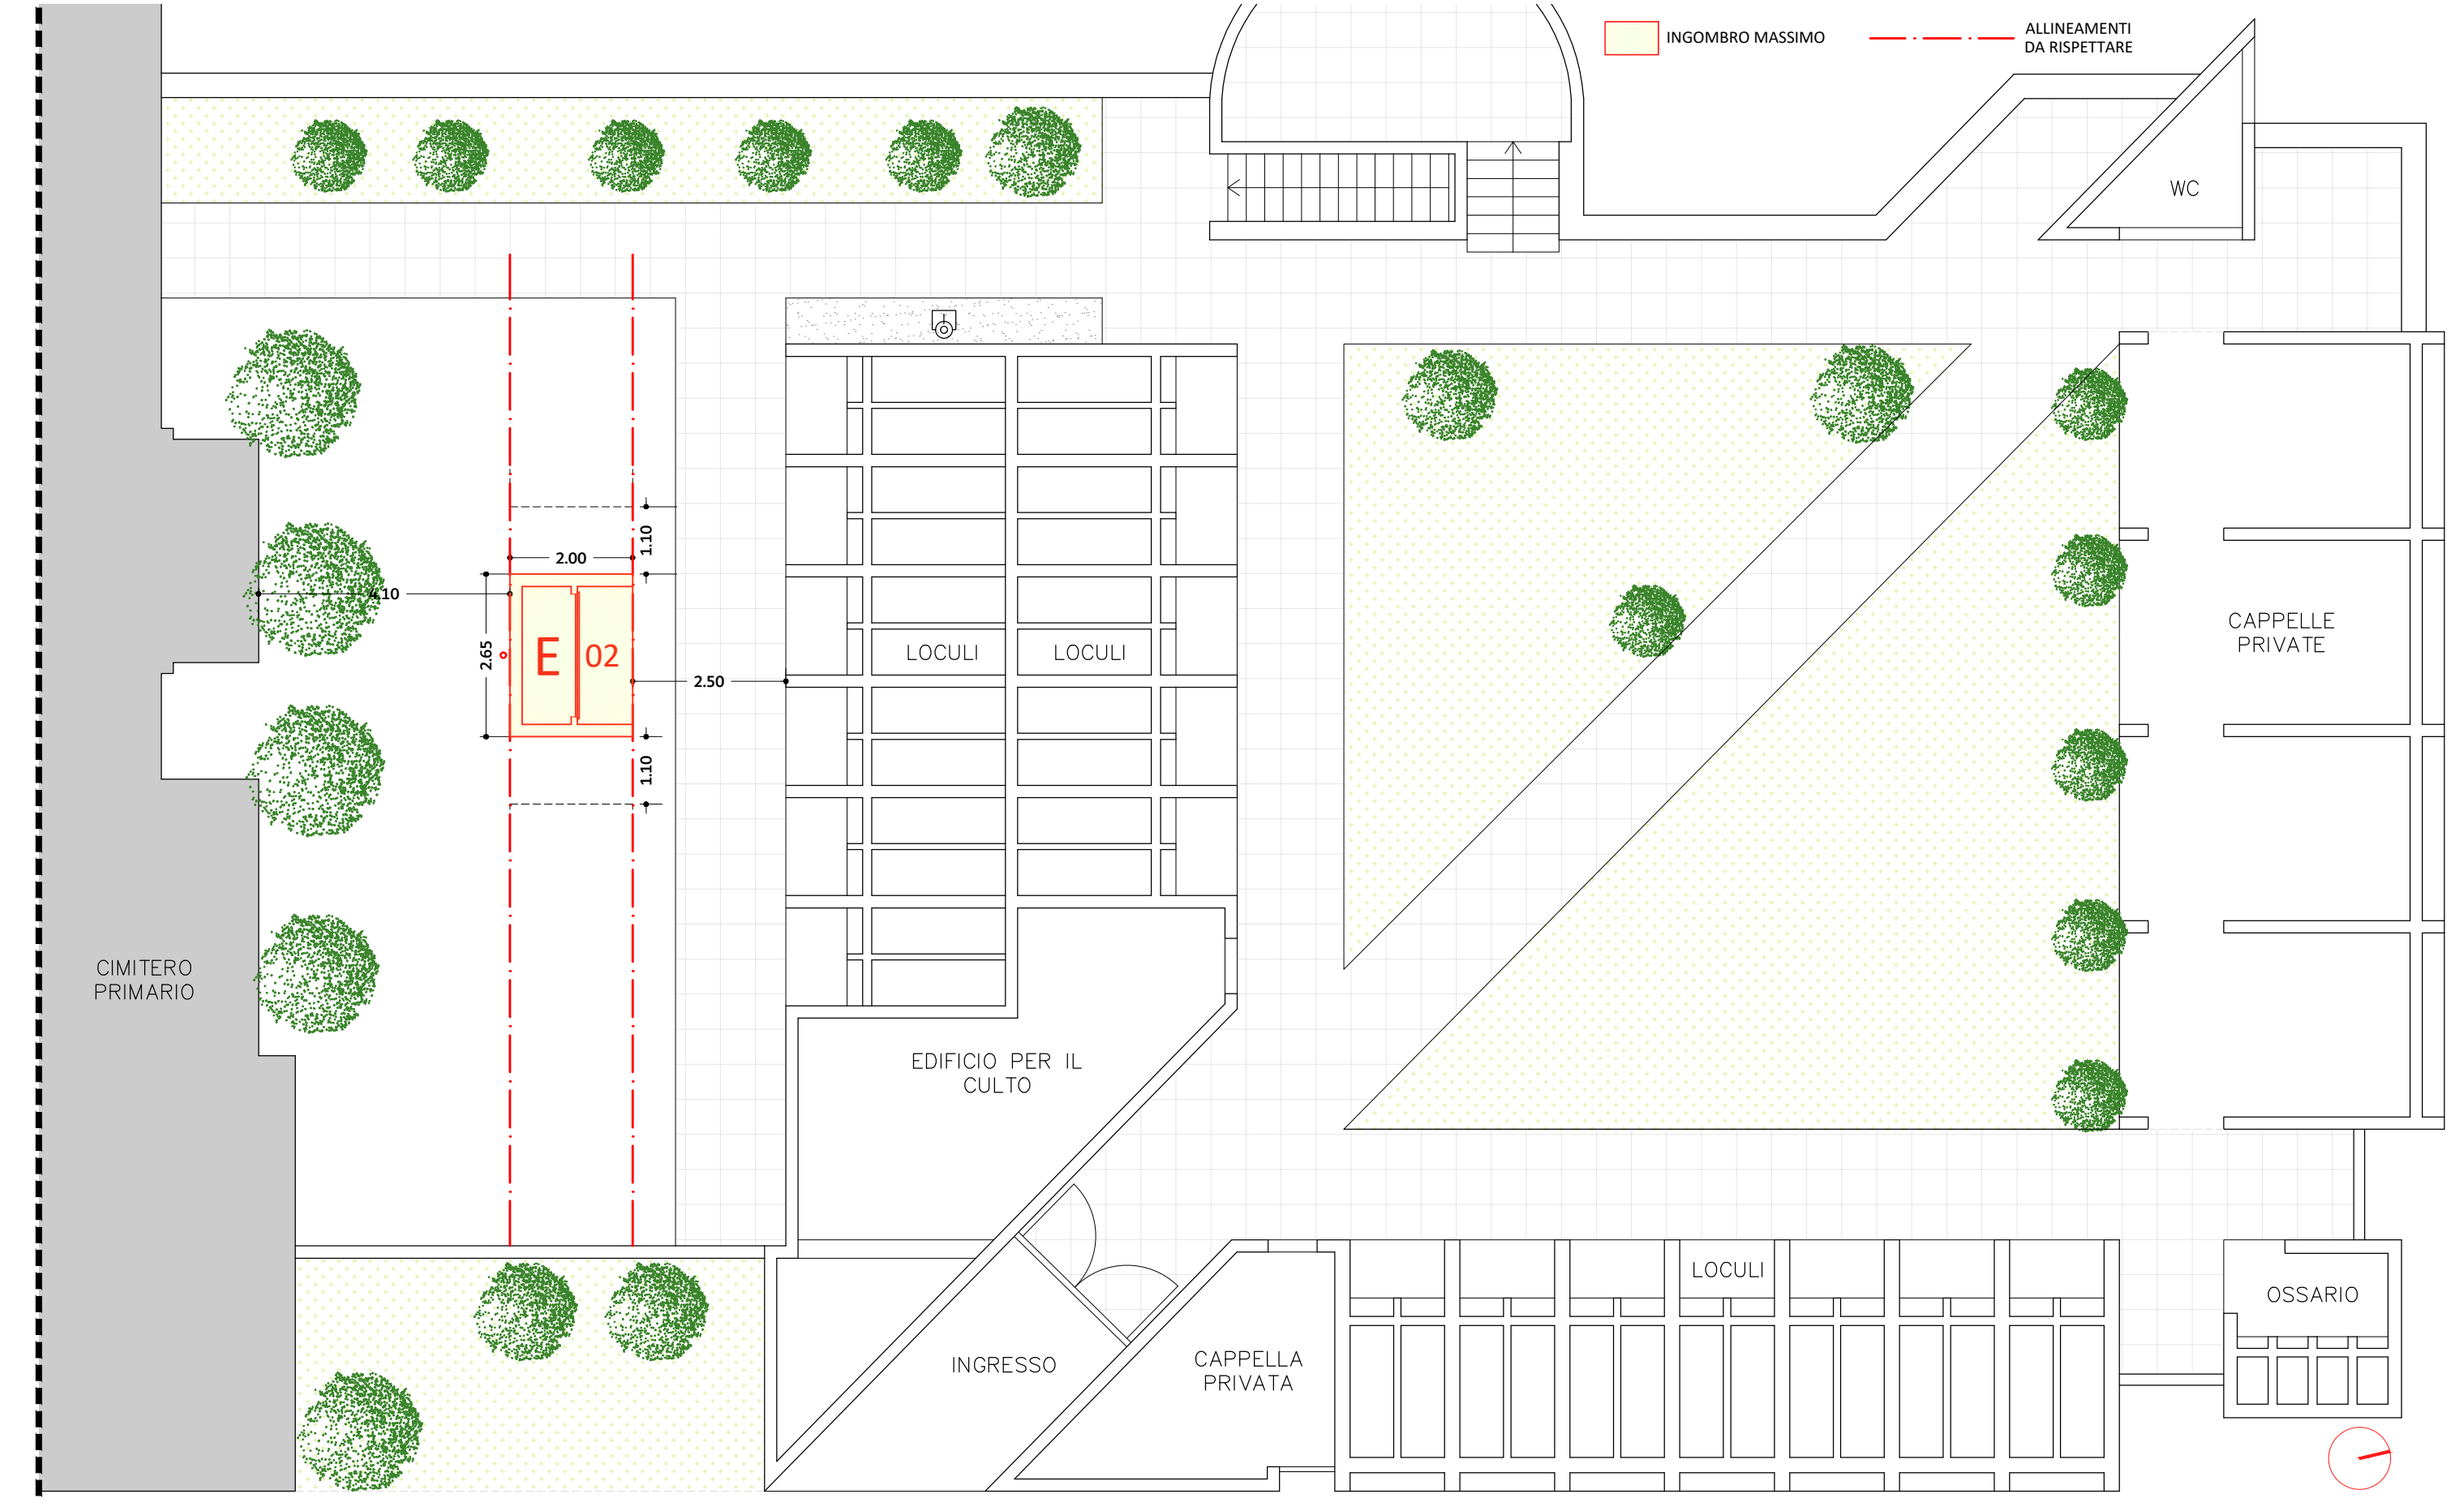

Pianta Particolare - Ingombri massimi e allineamenti dei manufatti

Rapporto 1:100

CIMITERO SOLFAGNANO Individuazione di area per l'edilizia funebre	*Codice Unico Progetto* -	*Elaborato* PROGETTO Pianta Particolare - Ingombri e allineamenti	*Revisioni*				*Emissione*	*Redatto*	*Cod. documento*				06
			Rev. 01	del	Maggio 2026	A.Scatolini	maggio 2025	A. Scatolini	PROG	DEF	MAG	2025	
			-	del	-	-							