


- ① Spogliatoio giudici di gara/istruttori
(Spogliatoio giudici di gara e jolly dal lun al ven mq 20)
- ② Spogliatoio atleti (donne - n° 15 posti)
(Spogliatoio Bartoccini dal lun al ven e Giudici WE mq 48)
- ③ Spogliatoio atleti (uomini - n° 14 posti)
(Spogliatoio uomini dal lun al ven e loc Doping WE mq 46)
- ④ Spogliatoio (n° 14 posti)mq 51
uomini/o donne/o abitri/o istruttori
(Spogliatoio donne dal lun al ven OSPITI WE)
- ⑥ Spogliatoio giudici di gara/istruttori
(Magazzino Sir esclusivo mq 19)
- ⑦ Spogliatoio atleti (uomini - n° 26 posti)
(Spogliatoio SIR uso esclusivo mq 99,00)
- ⑧ Spogliatoio (n° 14 posti)
uomini/o donne/o abitri/o istruttori
(Spogliatoio Istruttori SIR uso esclusivo mq 52)
- ⑤ Palestra attrezzi SIR mq 146
- 5a Palestra angolo Verde arrampicata mq 143
- 5b Palestra angolo Blu
- 5c Palestra angolo Rosso
- ⑥ Ripostiglio mq 7
- 7a Infermeria - Pronto soccorso pubblico
- 7b Infermeria - Pronto soccorso mq 29
(Sala Massaggi SIR uso esclusivo)
- ⑧ Spogliatoio per personale
- ⑨ Servizi igienici pubblici
- ⑩ Magazzino
- ⑪ Ufficio
- ⑫ Reception
- ⑬ Locale tecnico
- ⑭ Sala Conferenze
- ⑮ Sala Hospitality

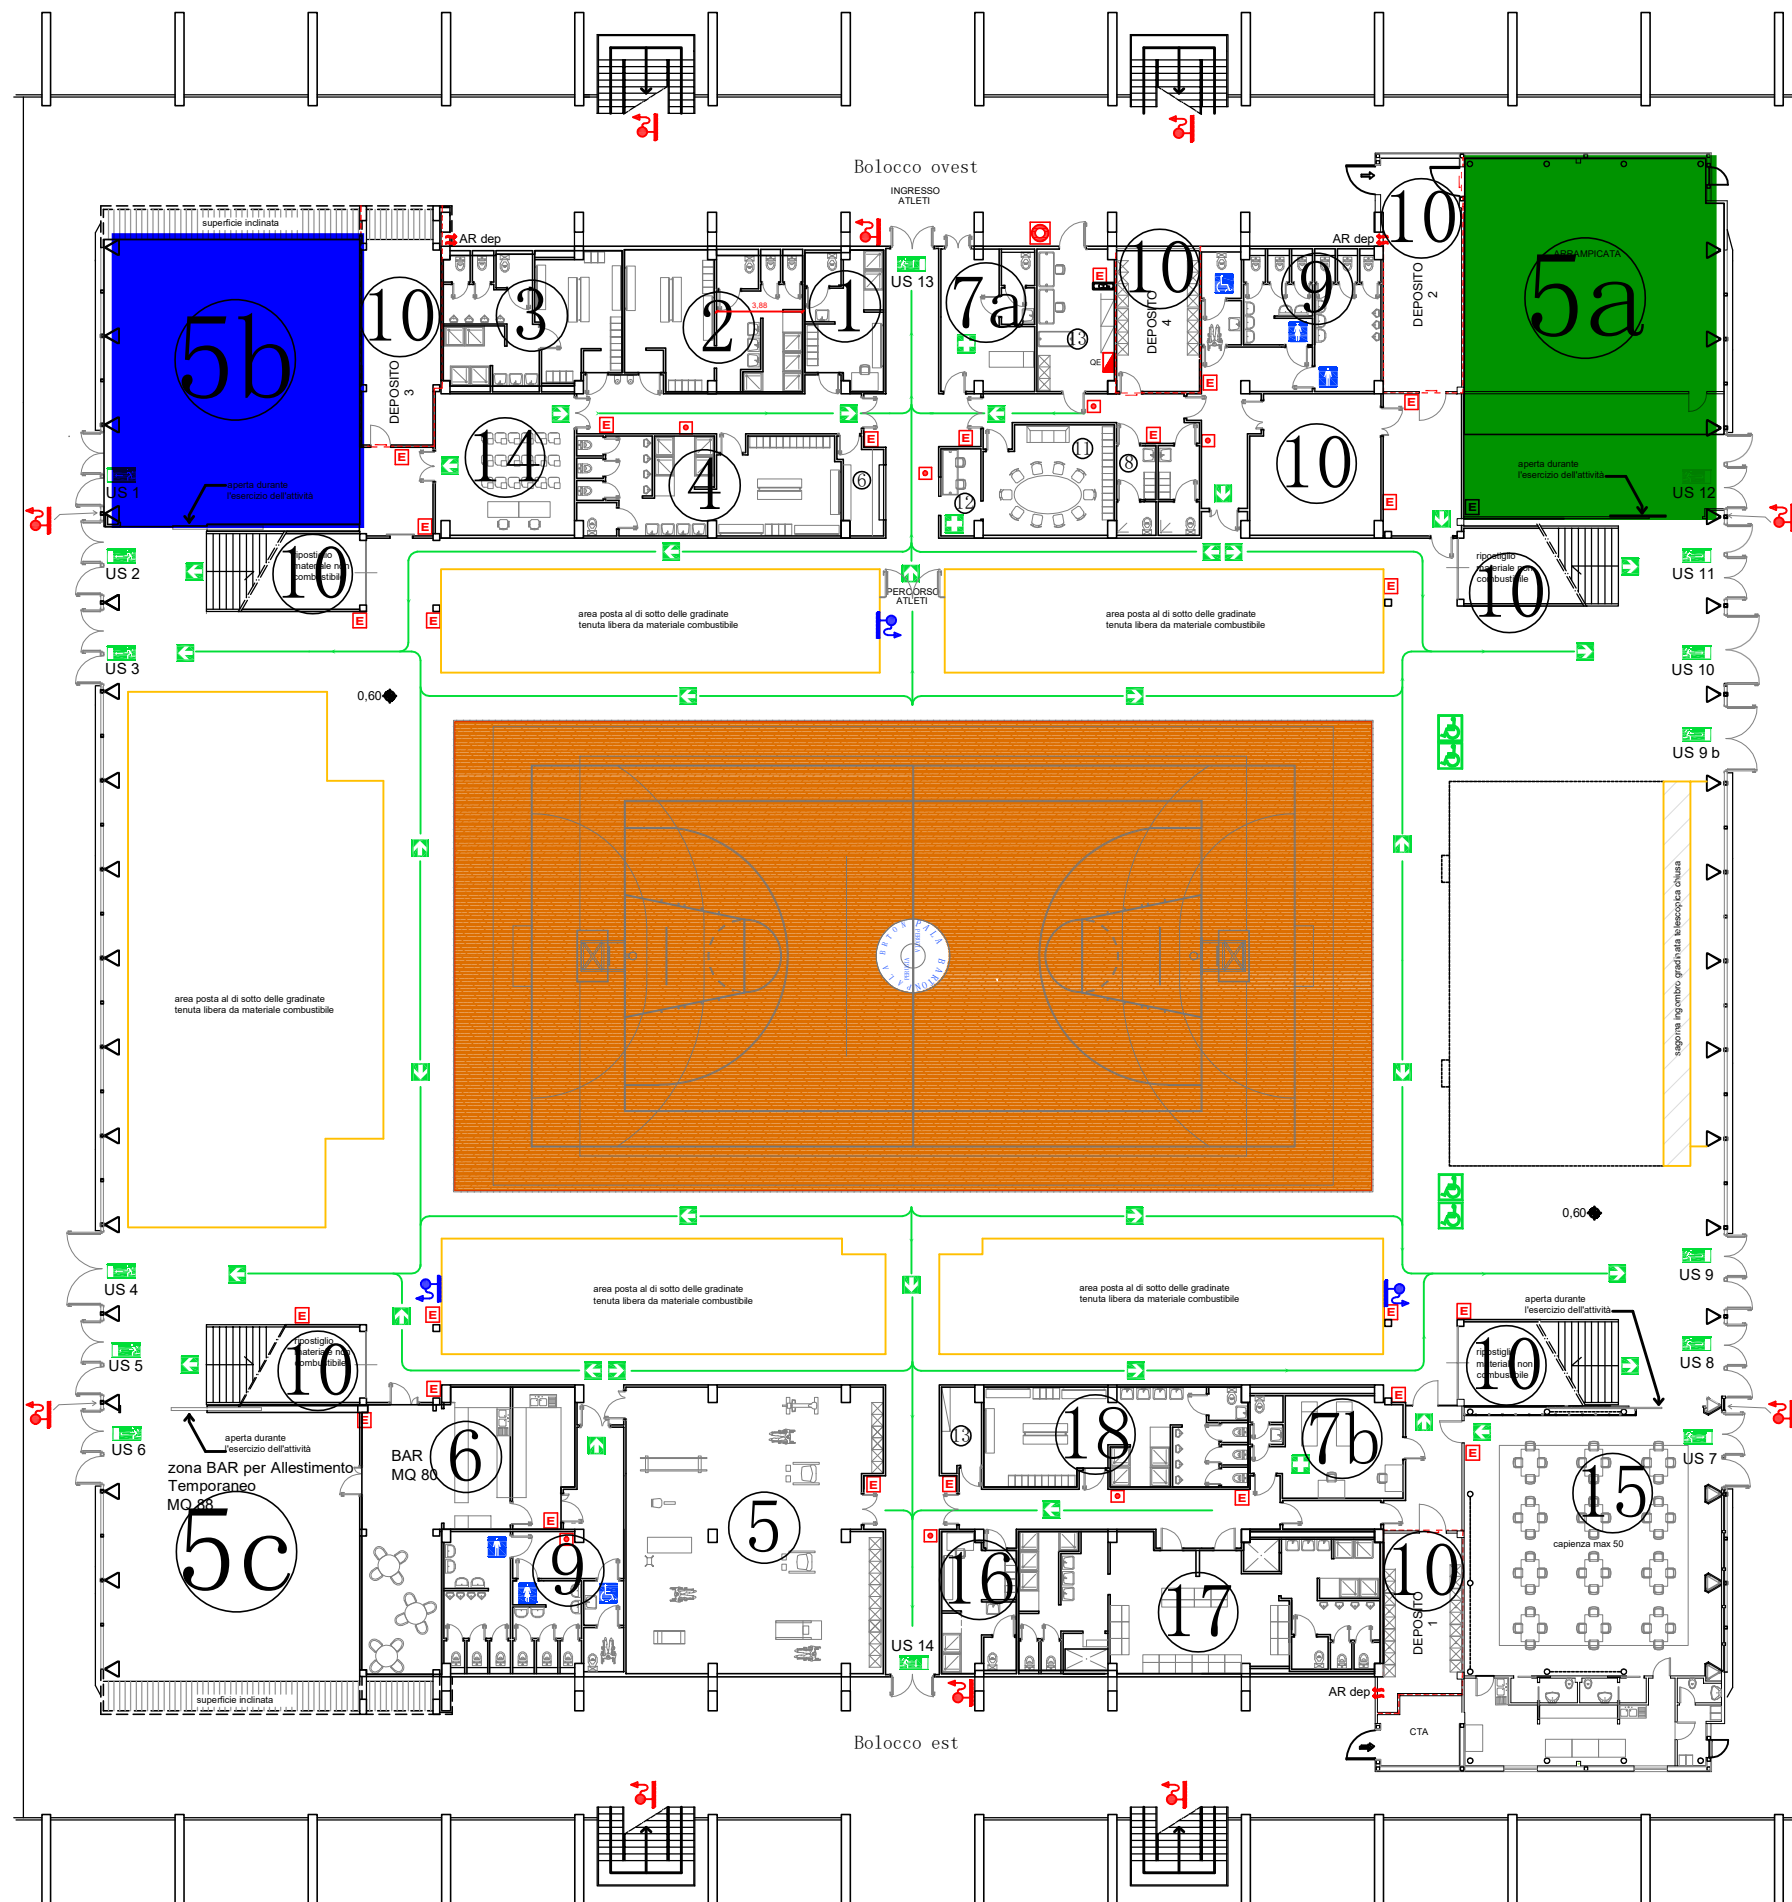

PIANTA quota + 0.60