



COMUNE DI PERUGIA

AREA GOVERNO E SVILUPPO DEL TERRITORIO
U.O. URBANISTICA

VARIANTE AL PIANO ATTUATIVO ZONA Cn –PEEP LXI–
IN LOCALITA’ S. EGIDIO

IL DIRIGENTE
Dott. Arch. Franco Marini

PLANIMETRIE: VIGENTE E MODIFICATO


Tav
21

elaborazione grafica
M.d'A. Anna Rita Deini

riferimento
S. EGIDIO–tav–21.dwg

data
Settembre 2018



scala
1/1000

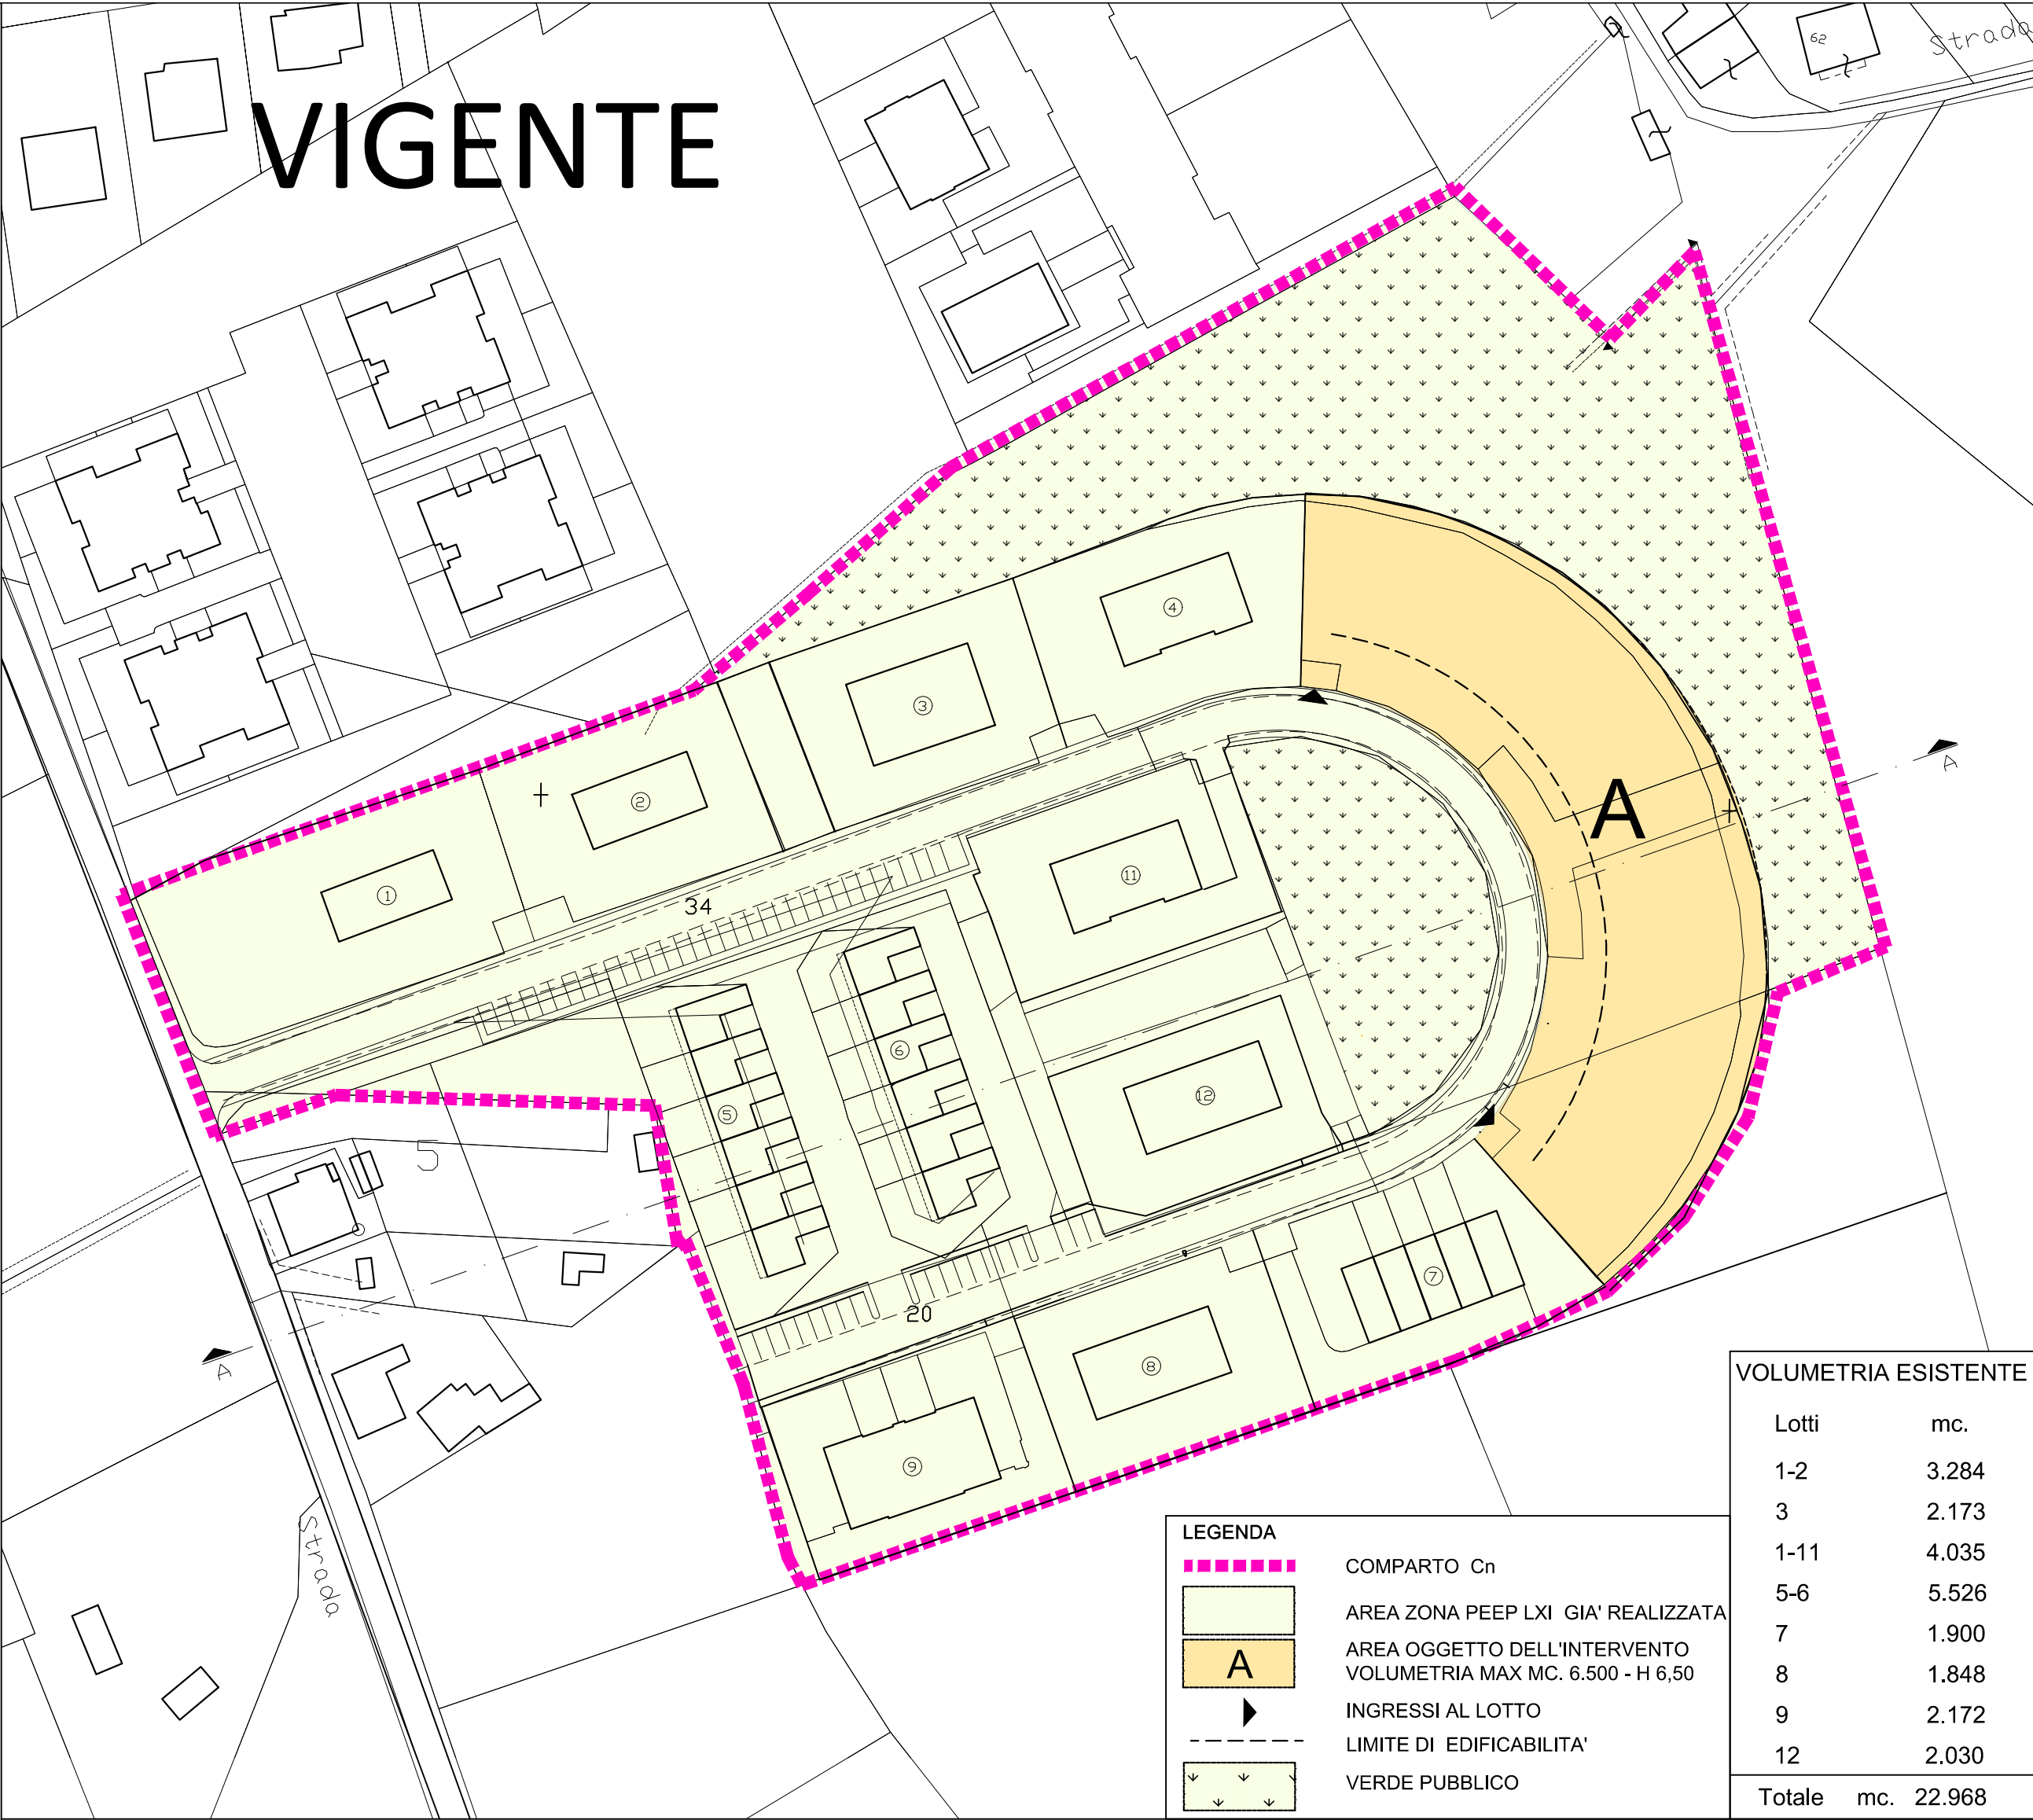

LEGENDA

- COMPARTO Cn
- AREA ZONA PEEP LXI GIA' REALIZZATA
- A** AREA OGGETTO DELL'INTERVENTO
VOLUMETRIA MAX MC. 6.500 - H 6,50
- INGRESSI AL LOTTO
- LIMITE DI EDIFICABILITA'
- VERDE PUBBLICO

VOLUMETRIA ESISTENTE	
Lotti	mc.
1-2	3.284
3	2.173
1-11	4.035
5-6	5.526
7	1.900
8	1.848
9	2.172
12	2.030
Totale	mc. 22.968

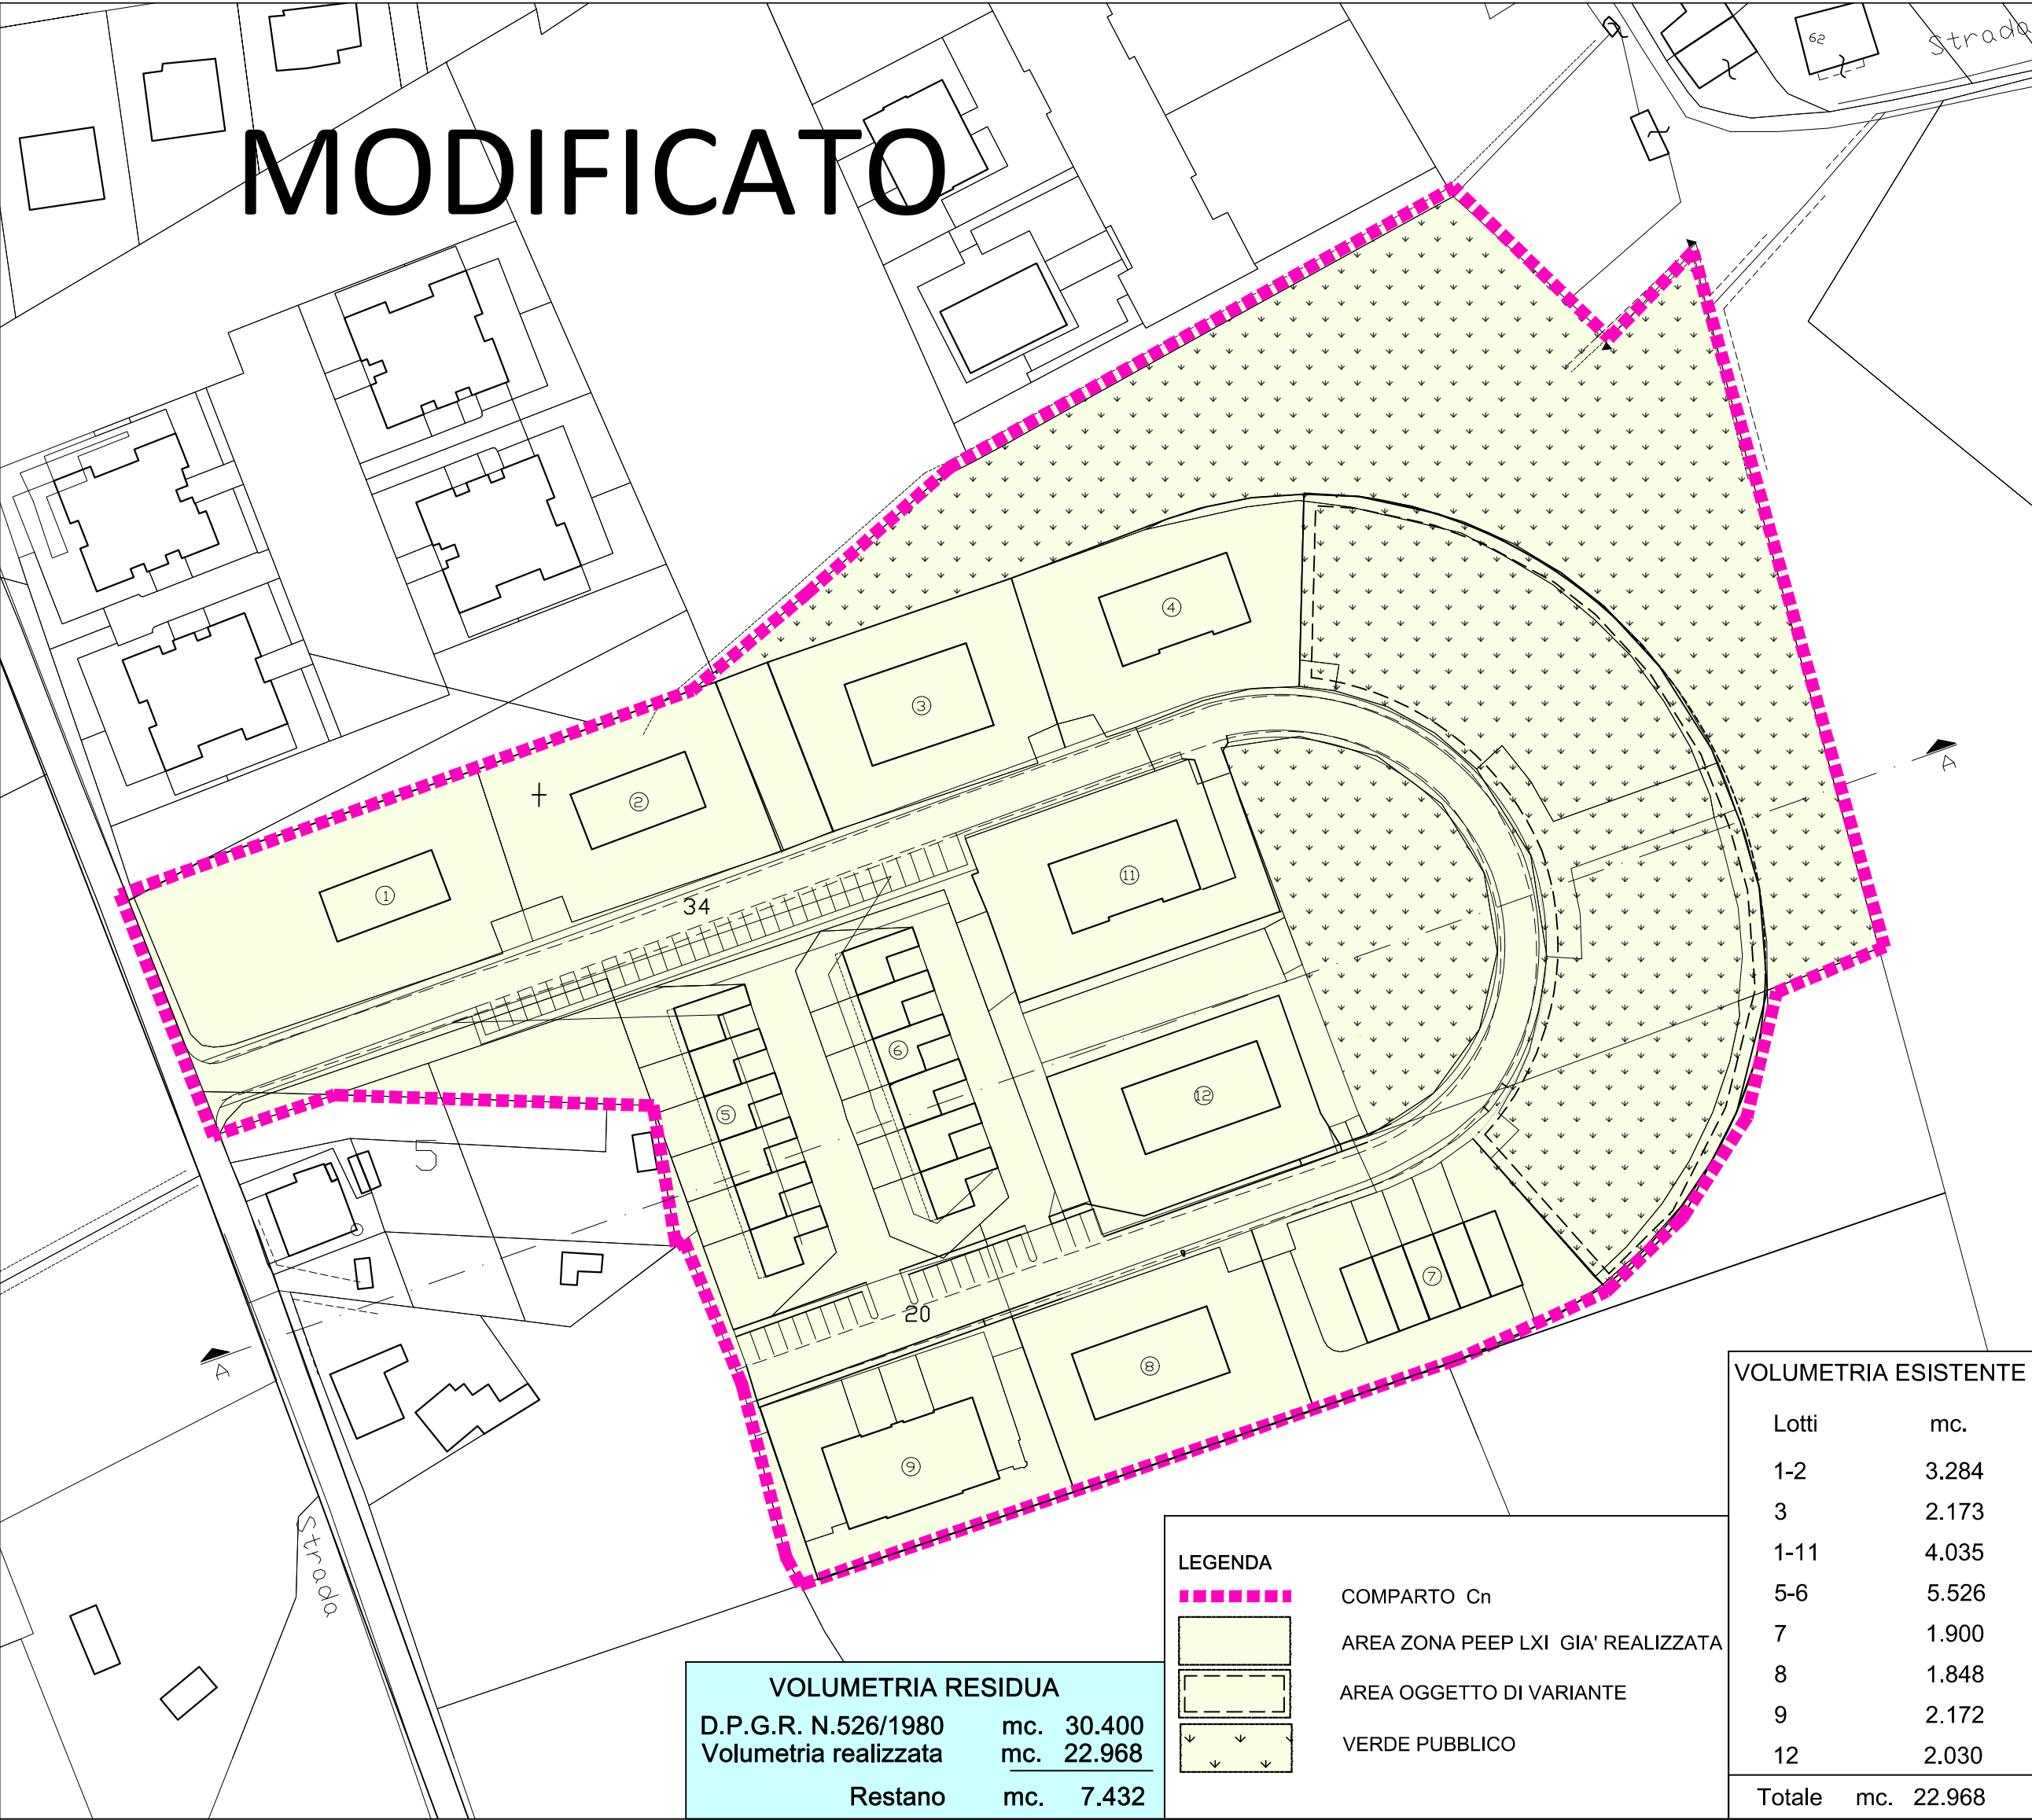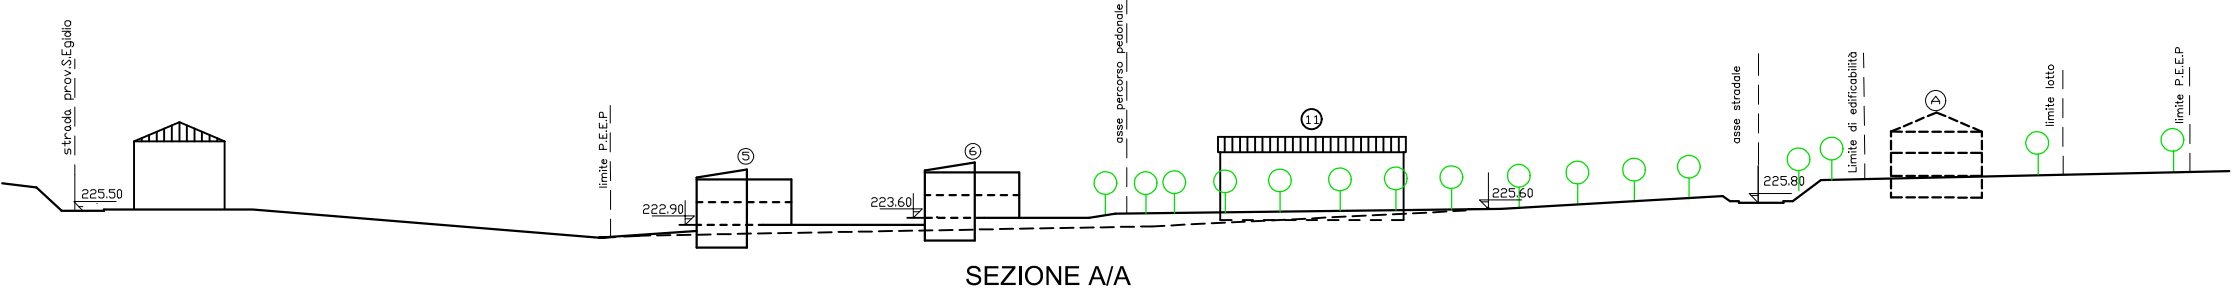

LEGENDA

- COMPARTO Cn
- AREA ZONA PEEP LXI GIA' REALIZZATA
- AREA OGGETTO DI VARIANTE
- VERDE PUBBLICO

VOLUMETRIA RESIDUA	
D.P.G.R. N.526/1980	mc. 30.400
Volumetria realizzata	mc. 22.968
Restano	mc. 7.432

VOLUMETRIA ESISTENTE	
Lotti	mc.
1-2	3.284
3	2.173
1-11	4.035
5-6	5.526
7	1.900
8	1.848
9	2.172
12	2.030
Totale	mc. 22.968

