

COMUNE DI PERUGIA

**Area Governo e Sviluppo del Territorio
U.O. Urbanistica**



Variante al PRG Parte strutturale e Parte operativa per ridefinizione di alcune aree boscate del PRG e PTCP

(ai sensi dell'art. 32, comma 4, lettera g) e 5 della L.R. n. 1/2015)

ELABORATI CARTOGRAFICI Estratti PRG Parte Strutturale e Operativa Vigenti e modificati (allegato 2)



arch. Valter Gosti
p.i. Franco Cappelletti
dott.ssa Francesca Sacco

Dirigente.
arch. Franco Marini

TAV. 7-15 Stralcio

PRG Operativo - Scala 1:5000

Richiesta di accertamento n°1

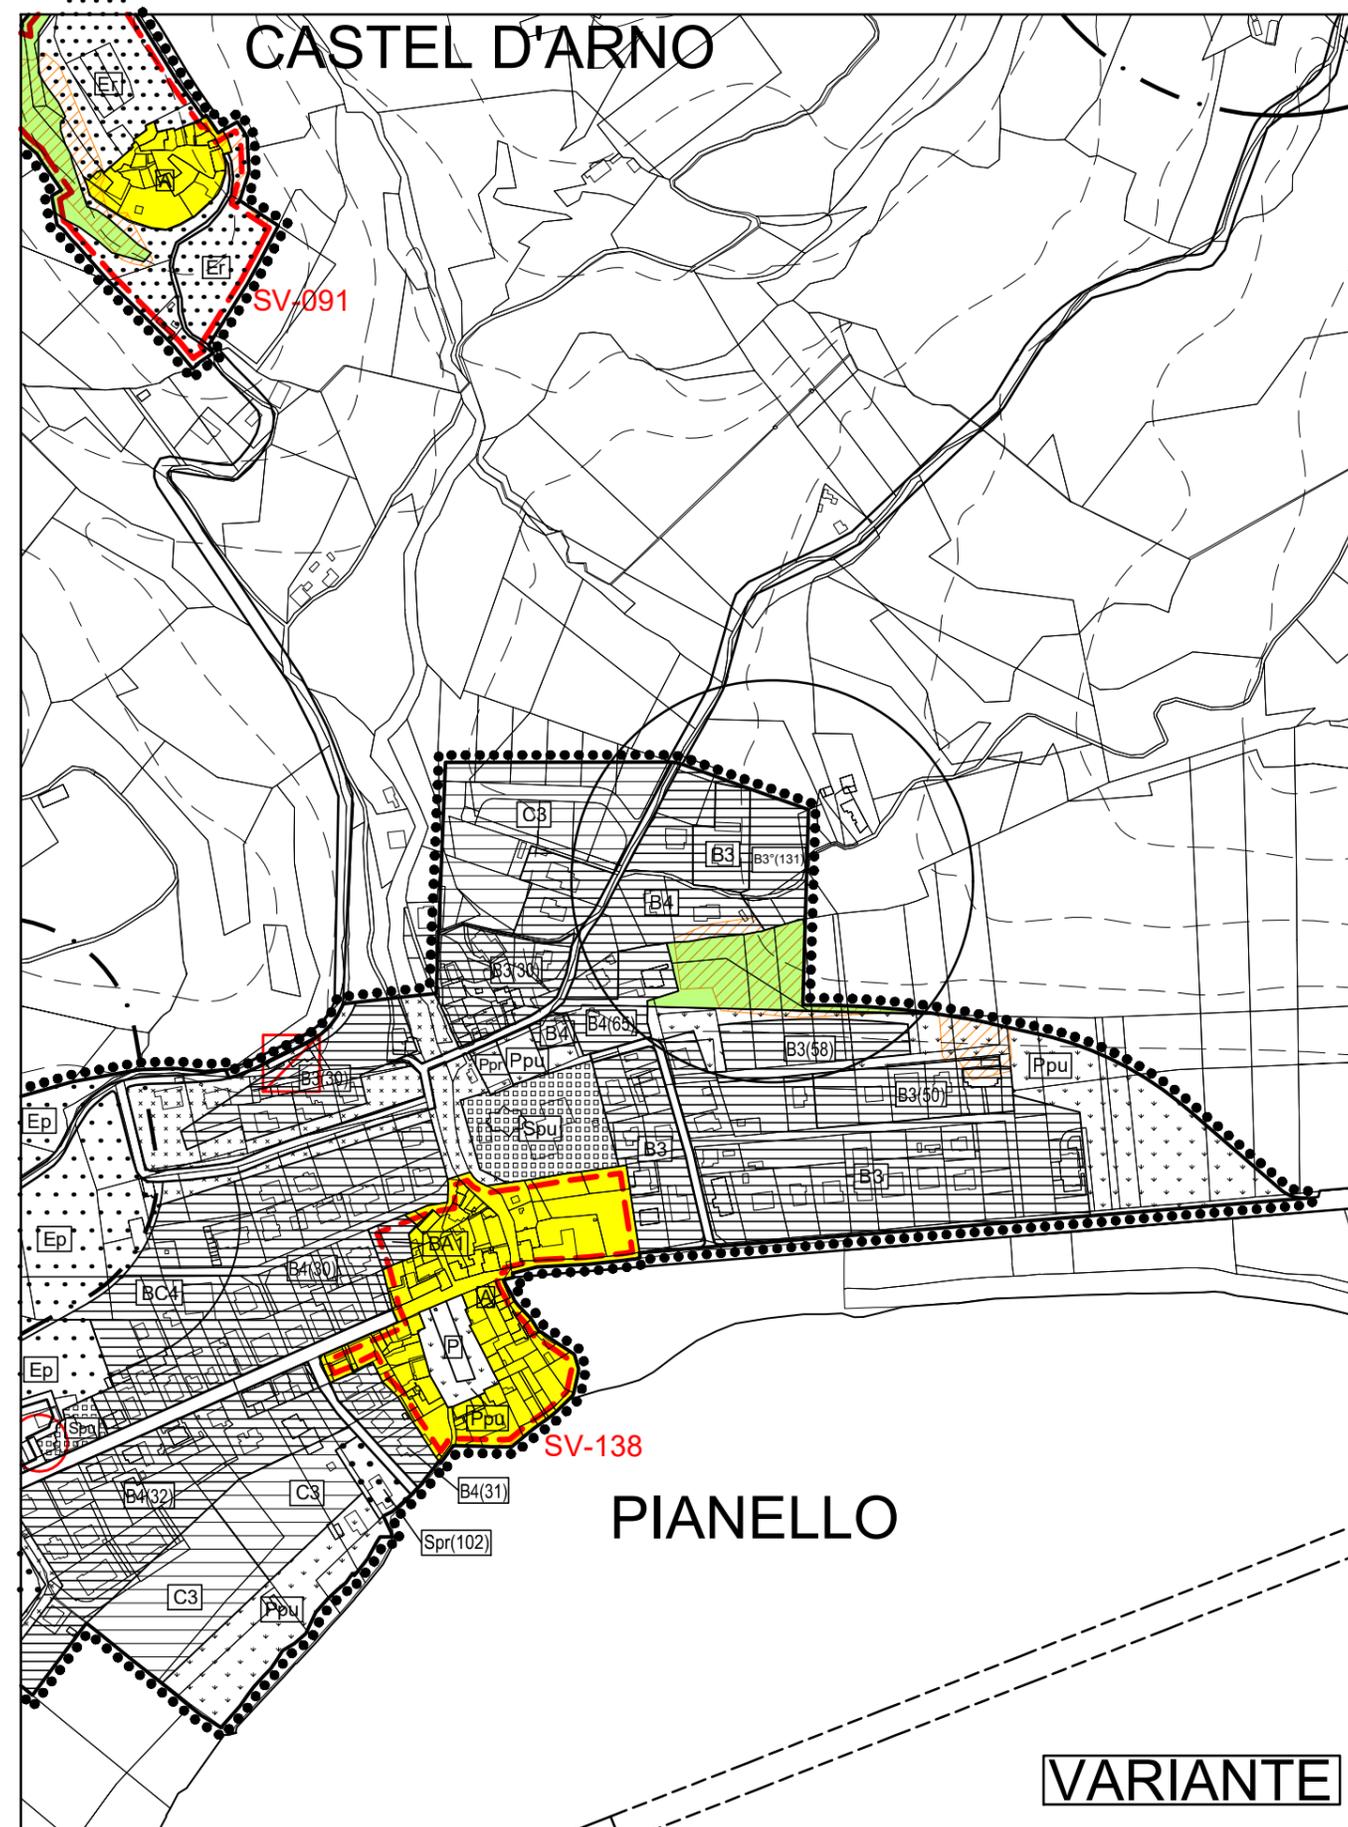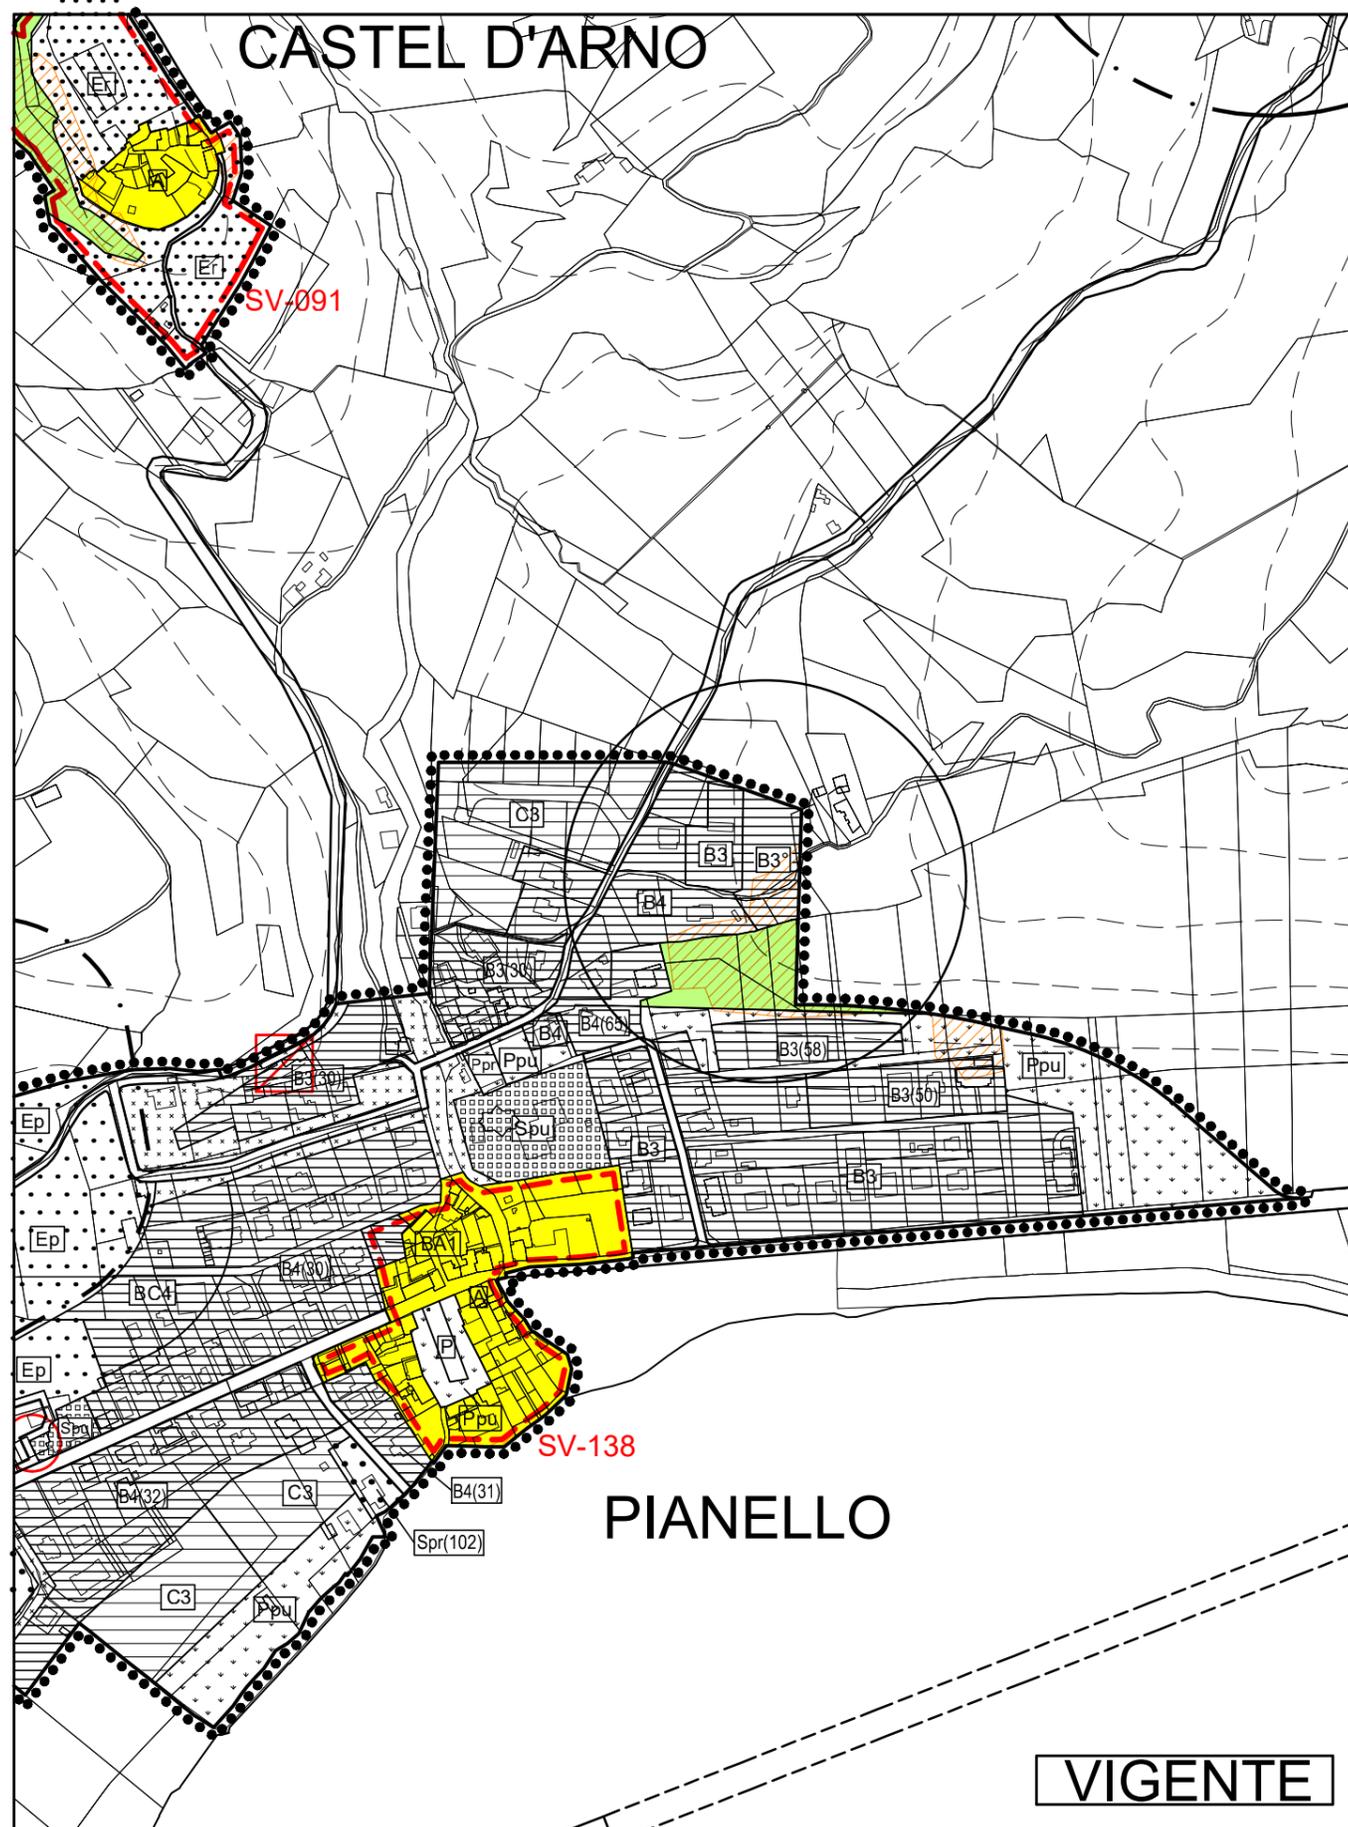

VIGENTE





VARIANTE



TAV. 7-15 Stralcio

PRG Strutturale - Scala 1:5000



Richiesta di accertamento n°1

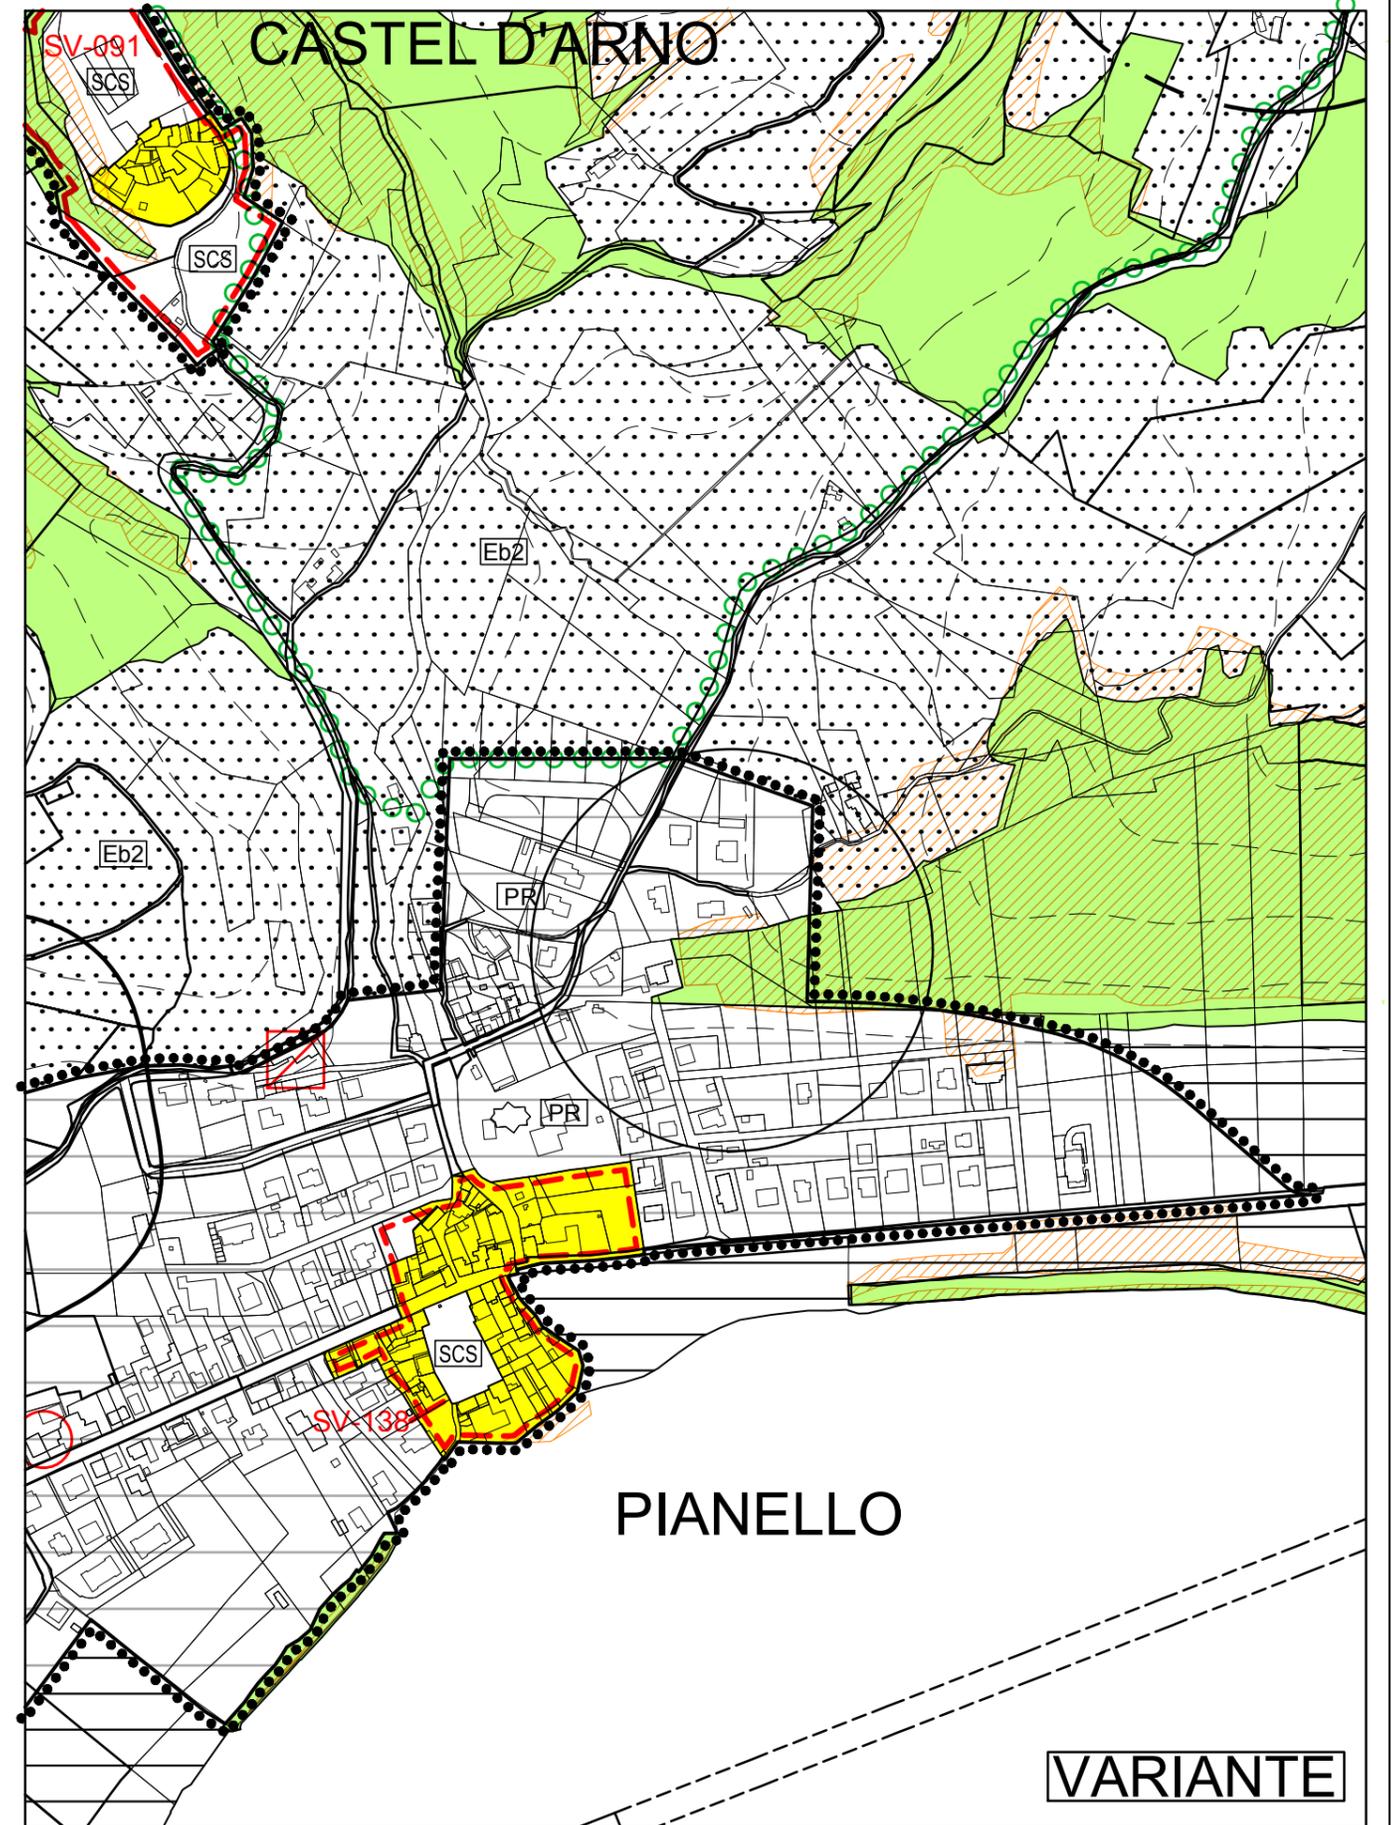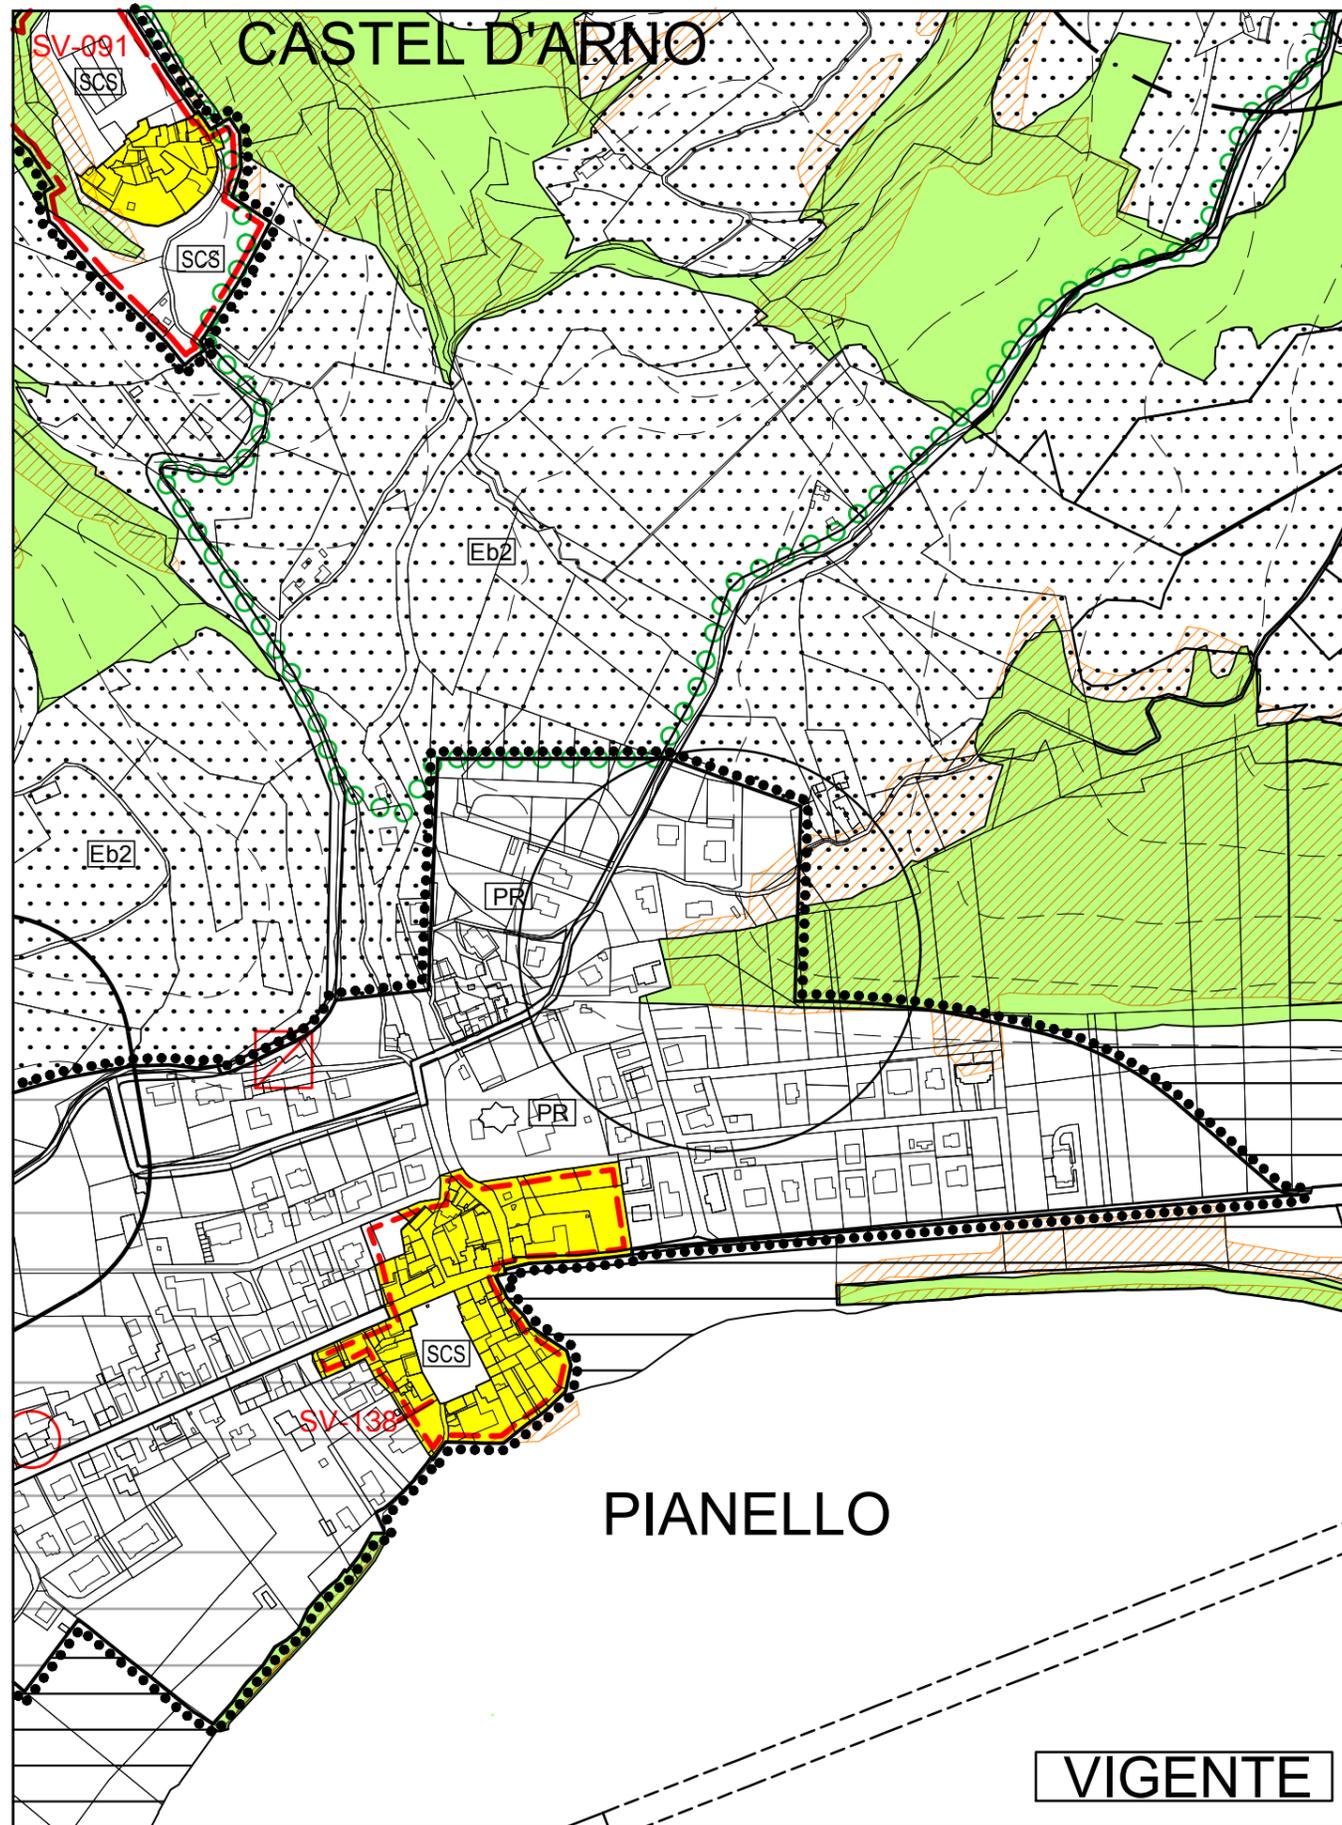

TAV. 12-15 Stralcio

PRG Strutturale - Scala 1:5000



Richiesta di accertamento n°2

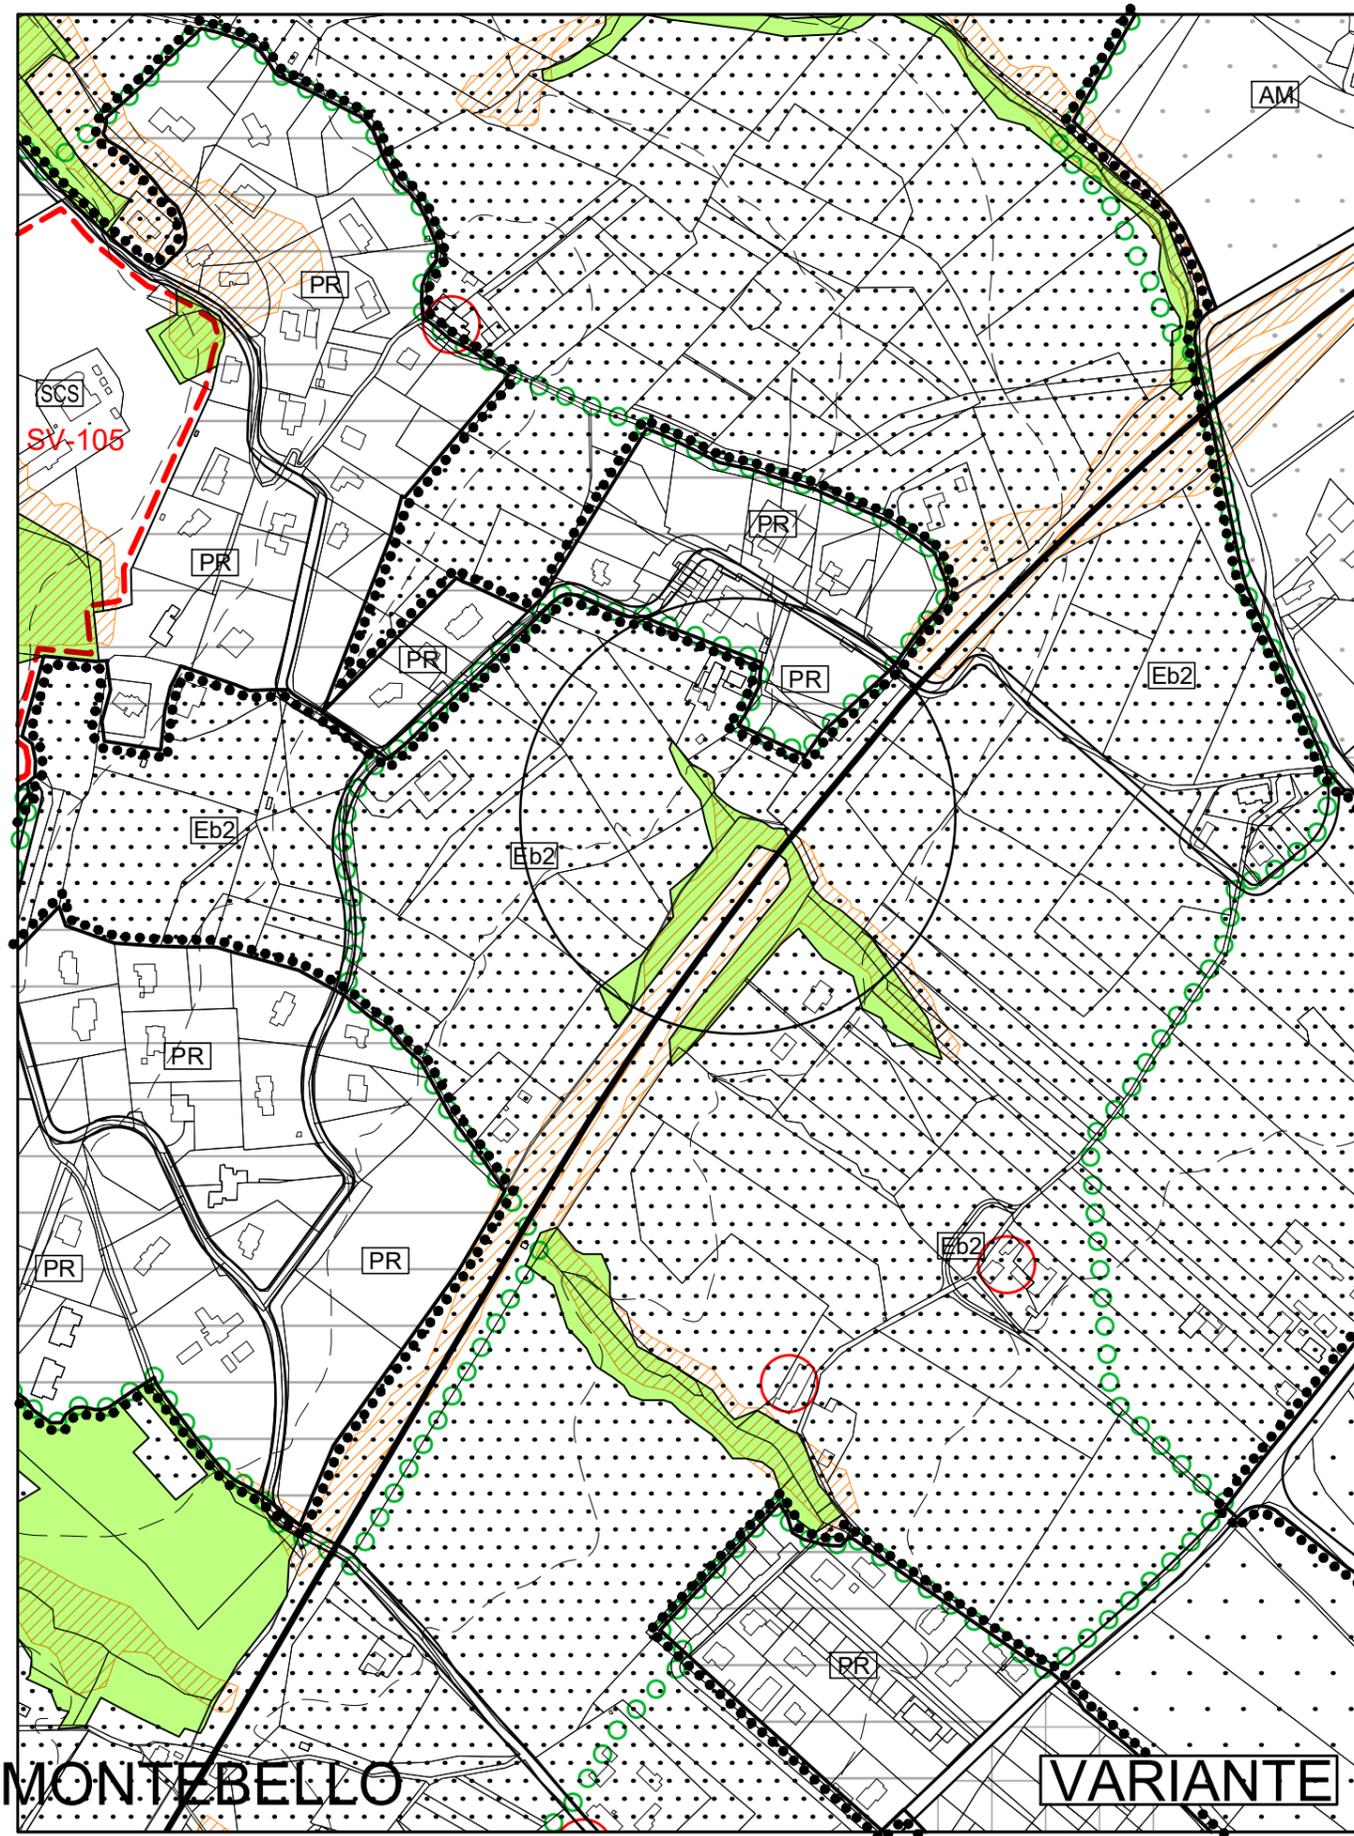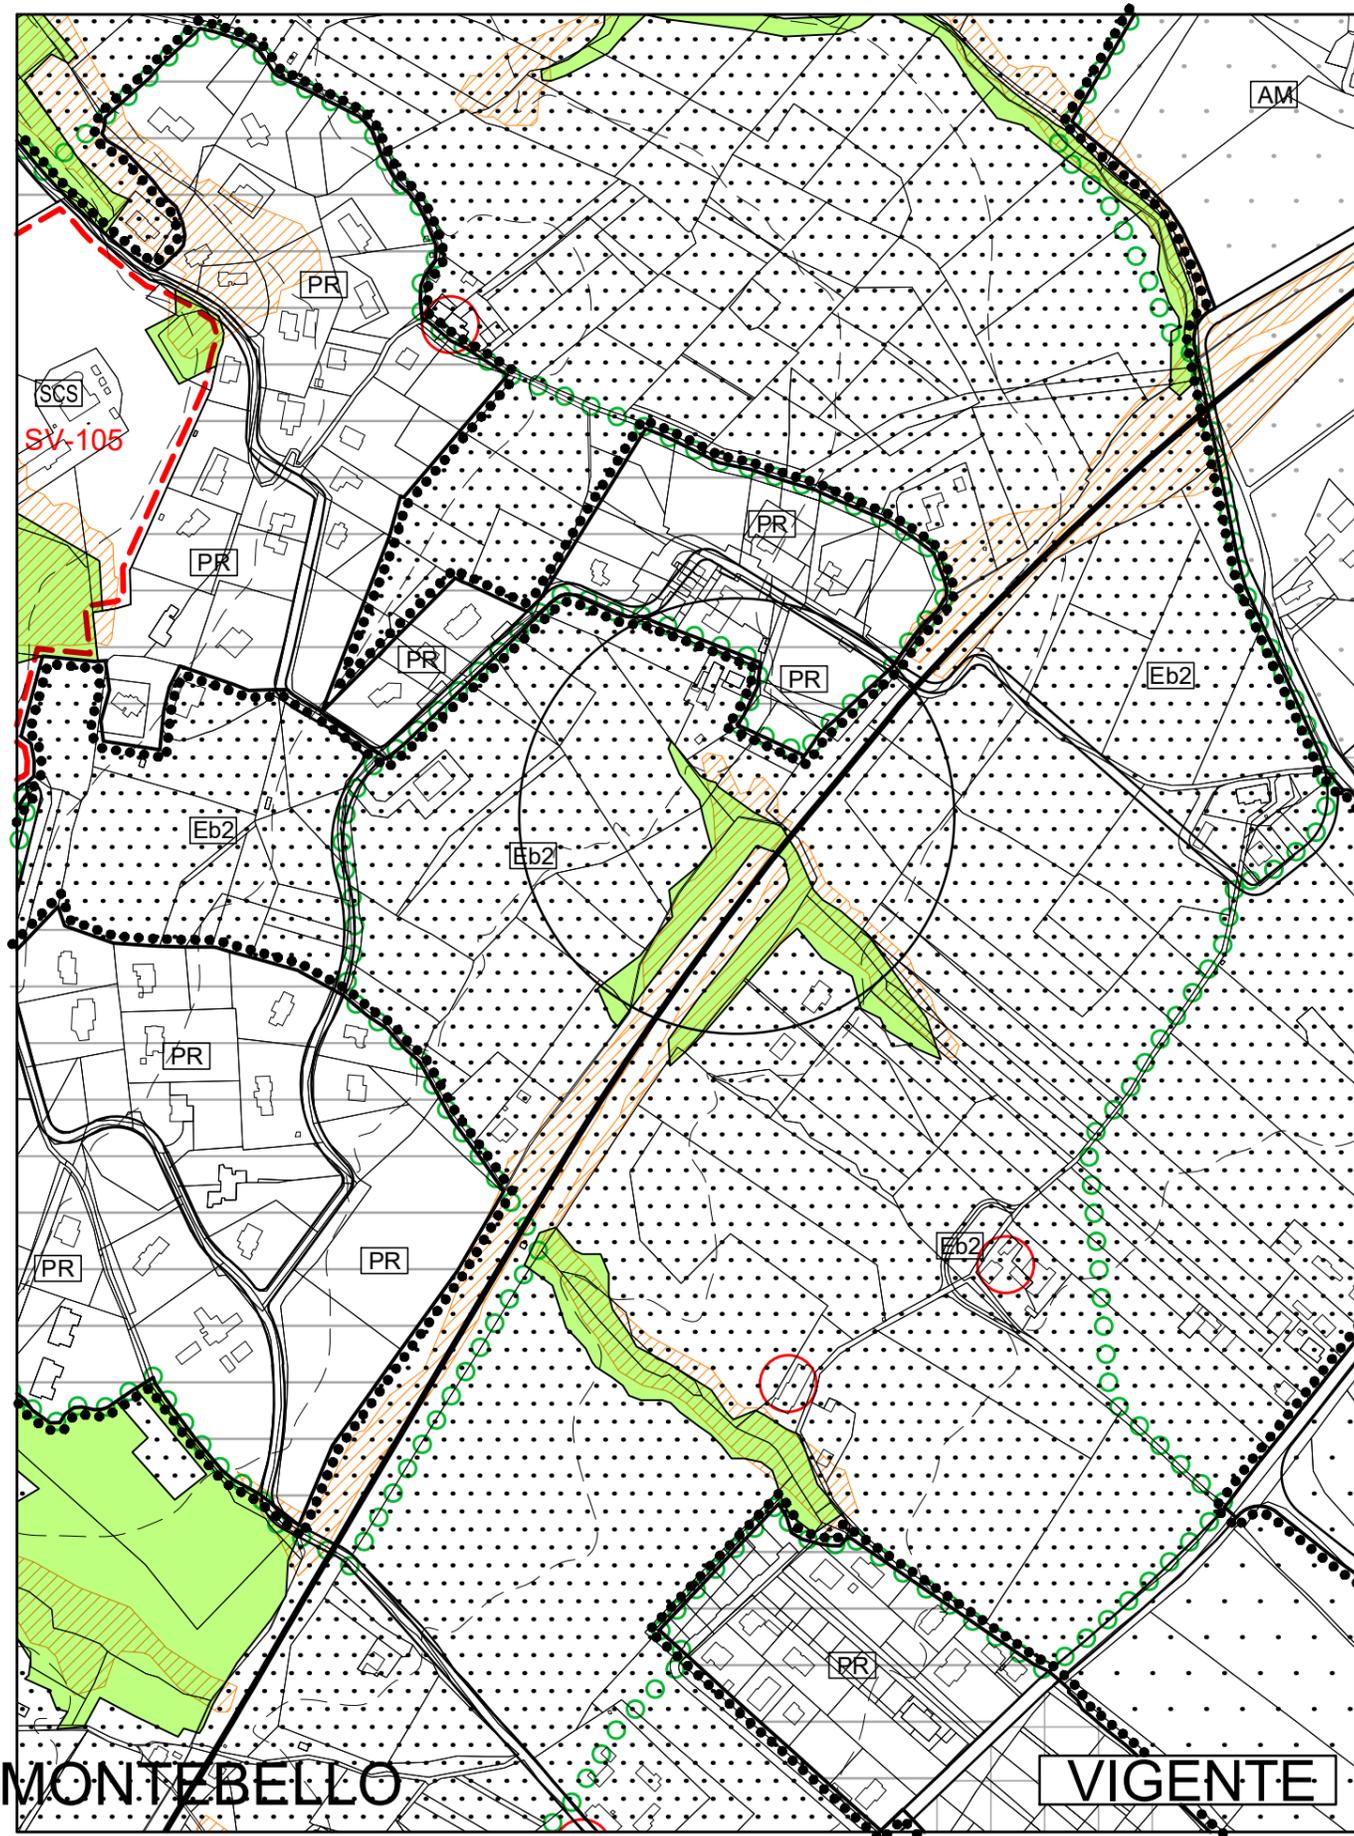

TAV. 8-15 Stralcio

PRG Strutturale - Scala 1:5000



Richiesta di accertamento n°3

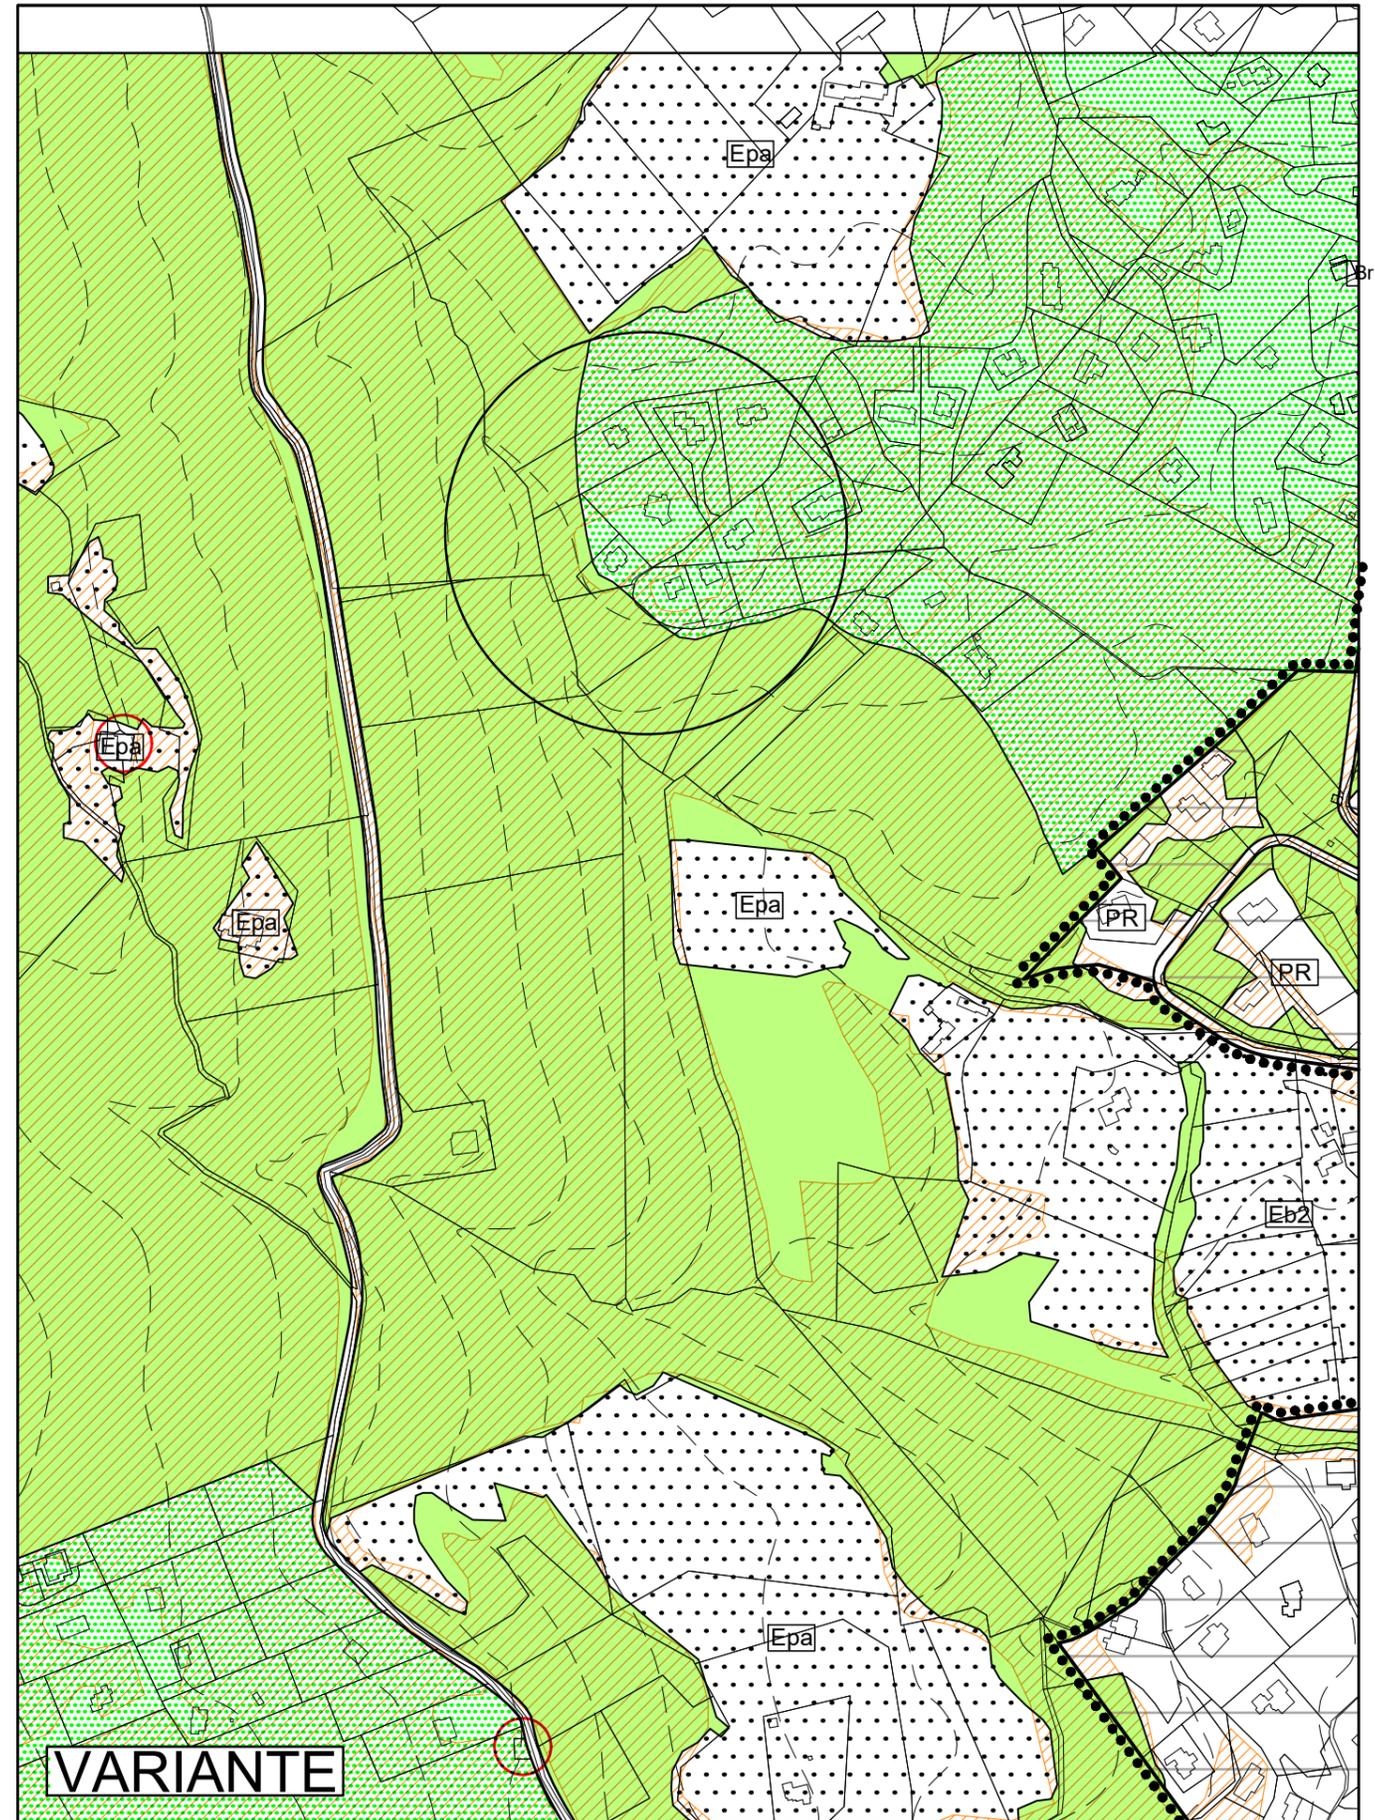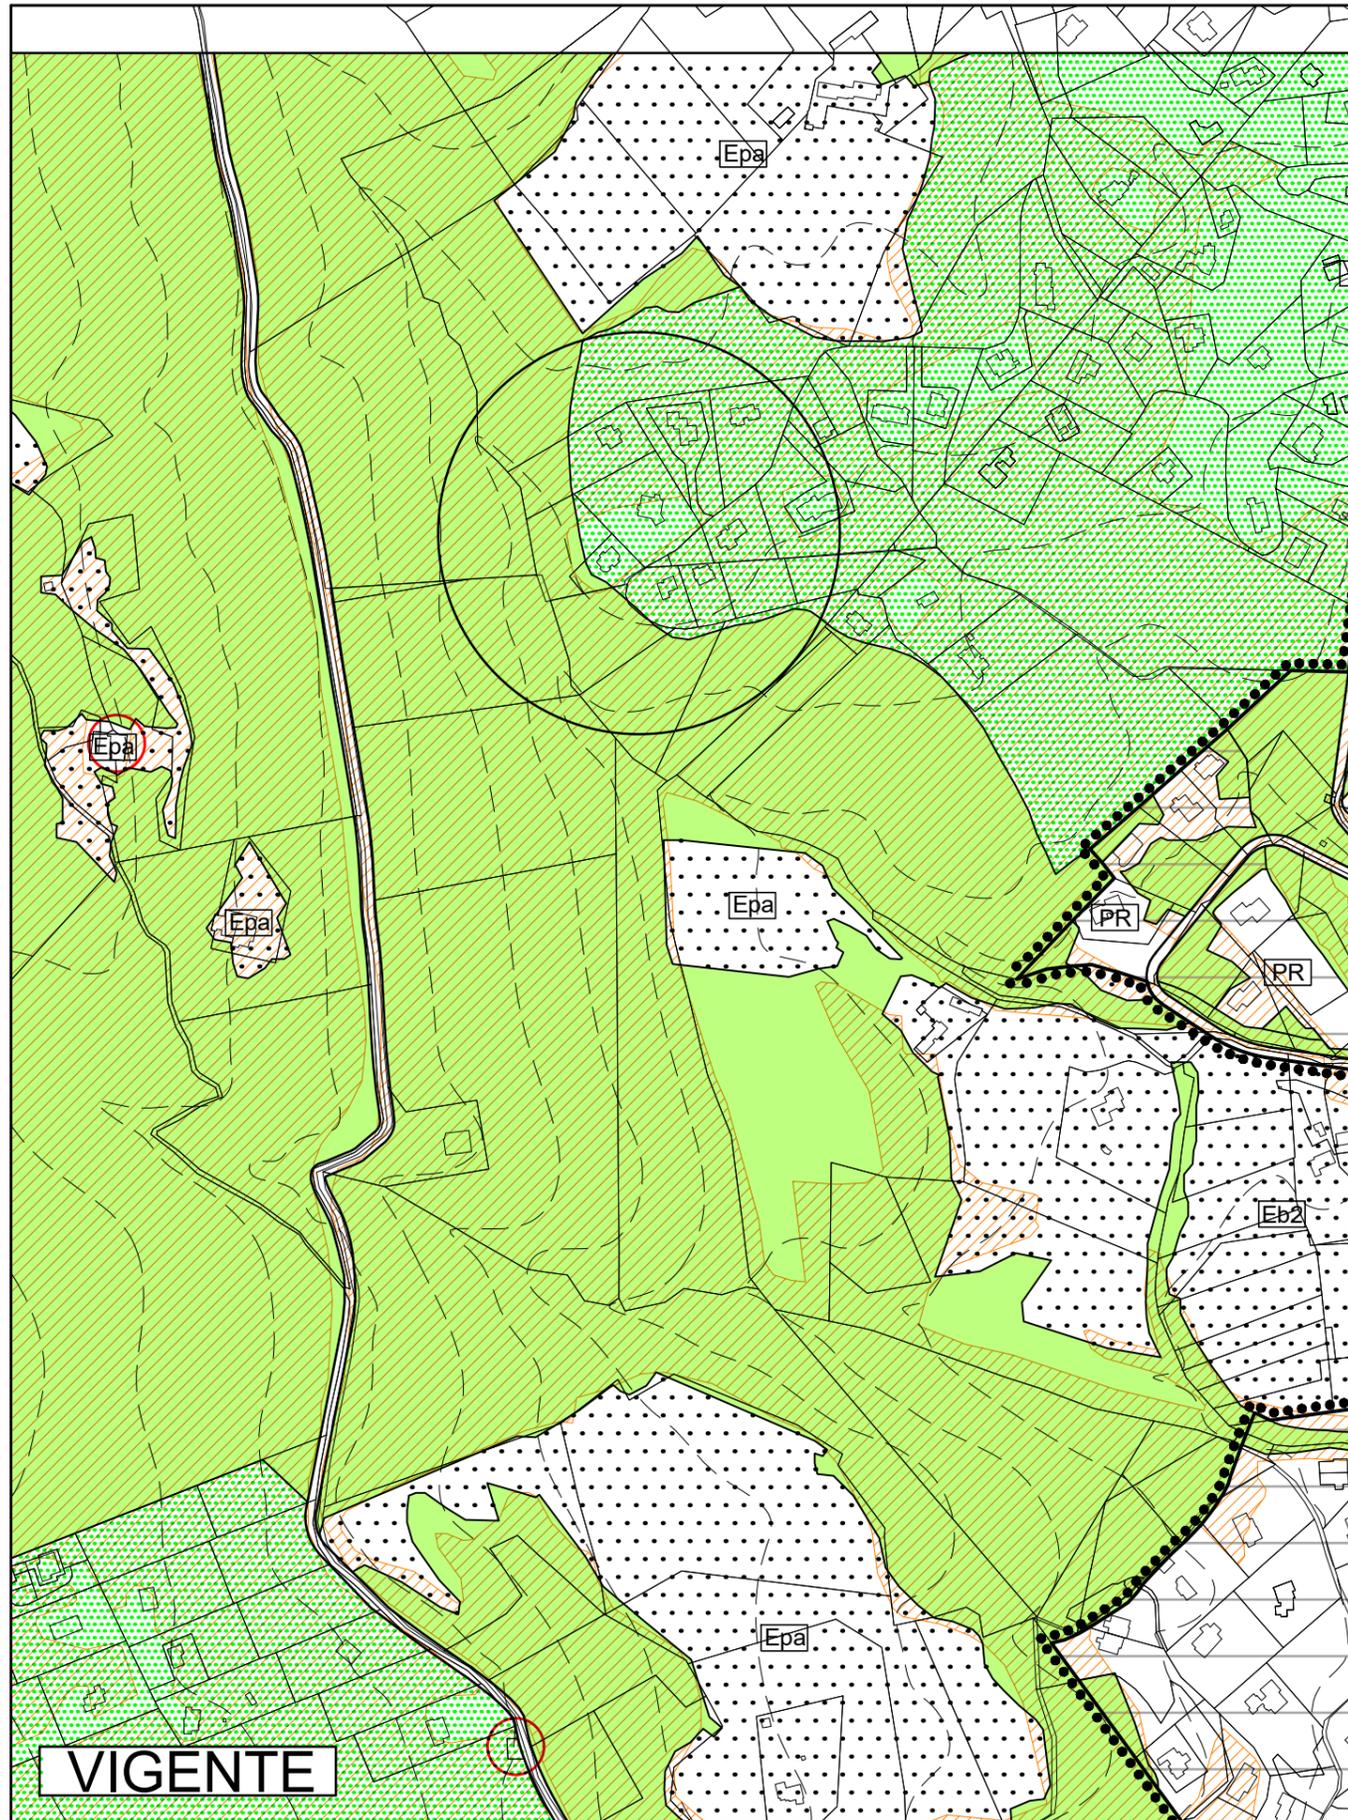

TAV. 12-15 Stralcio

PRG Strutturale - Scala 1:5000



Richiesta di accertamento n°4

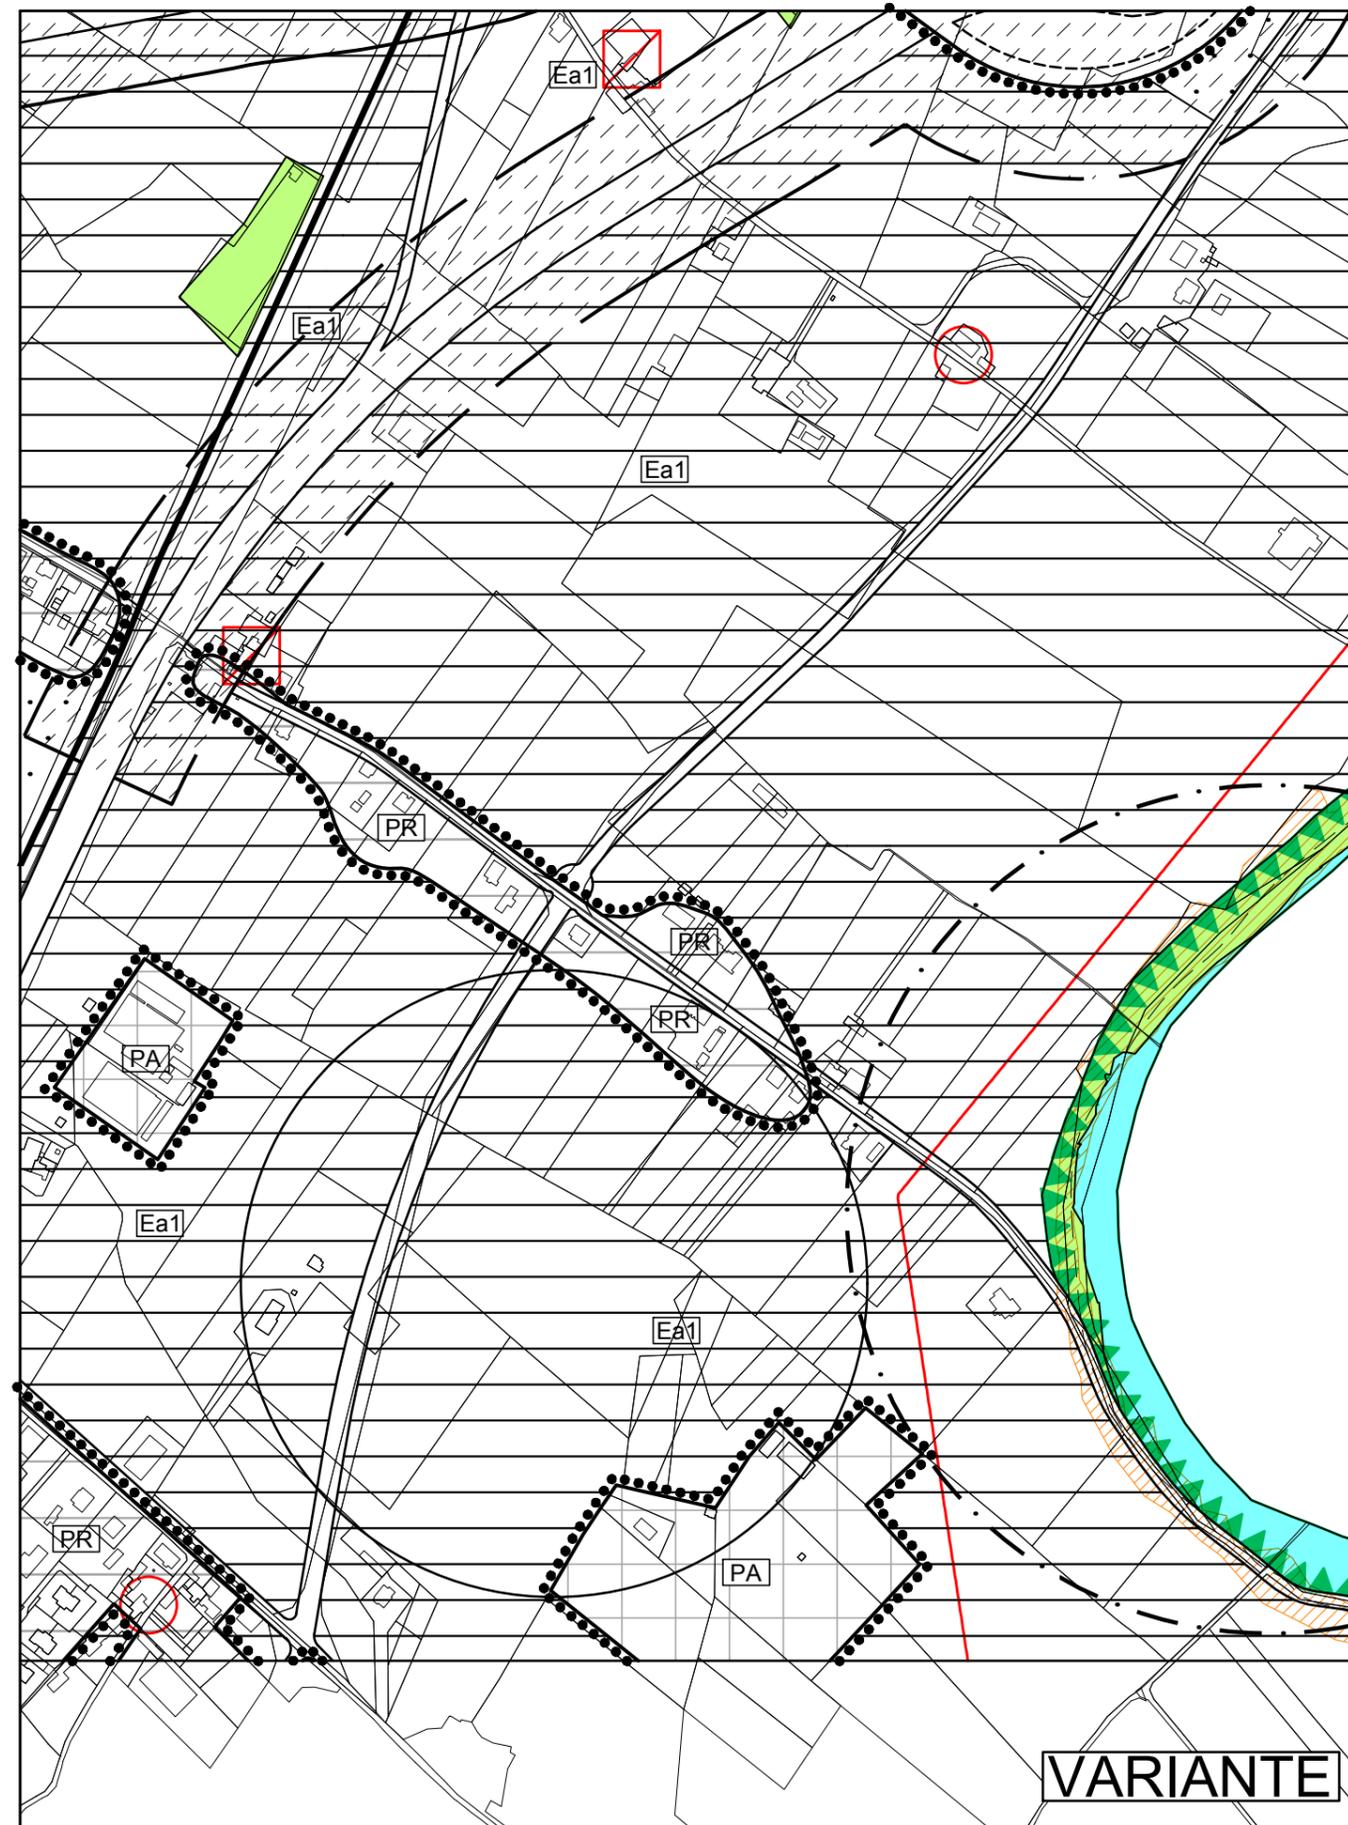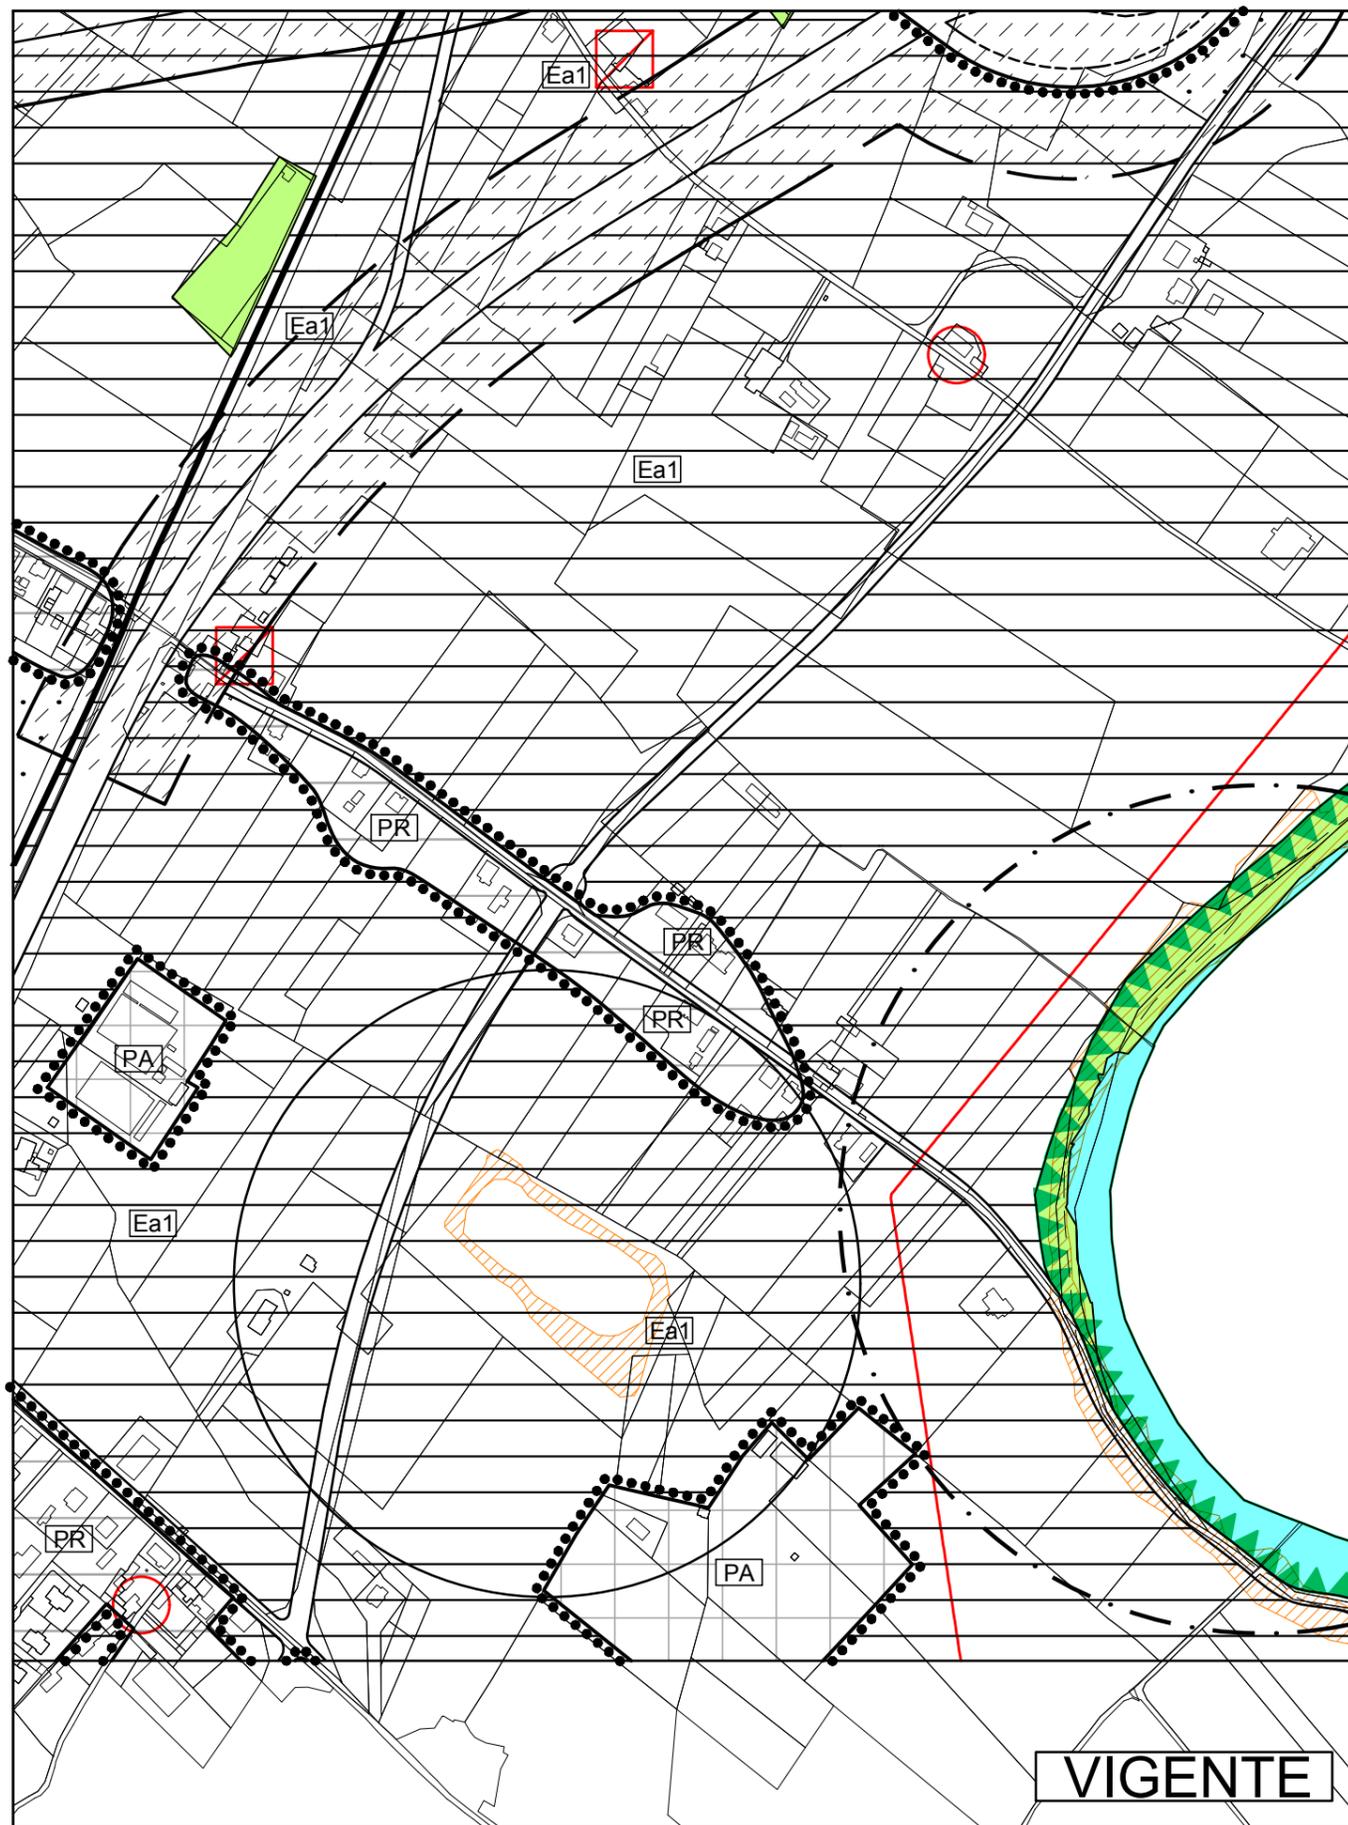

TAV. 4-15 Stralcio

PRG Strutturale - Scala 1:5000



Richiesta di accertamento n°5

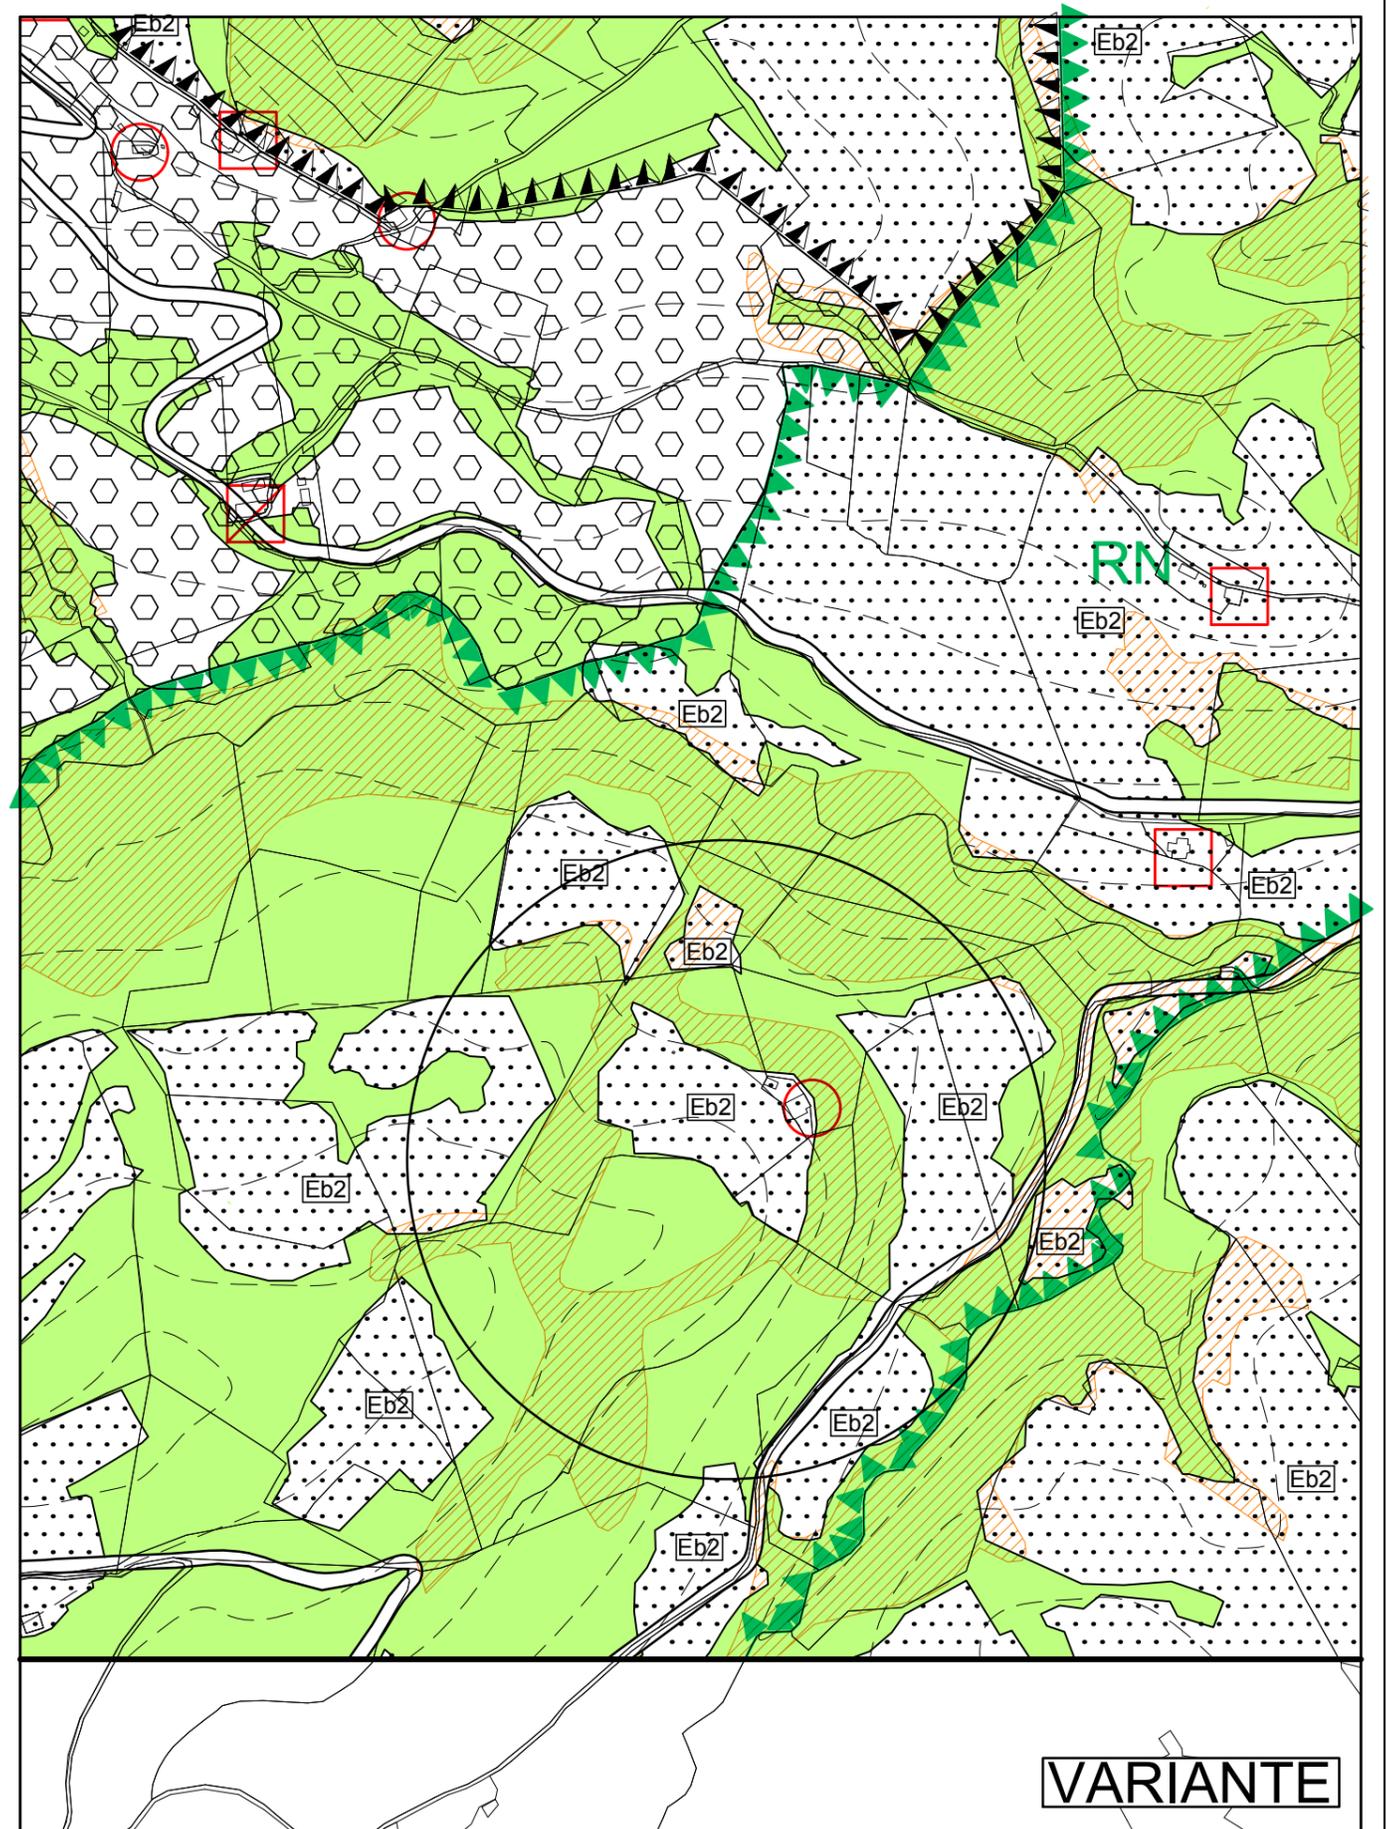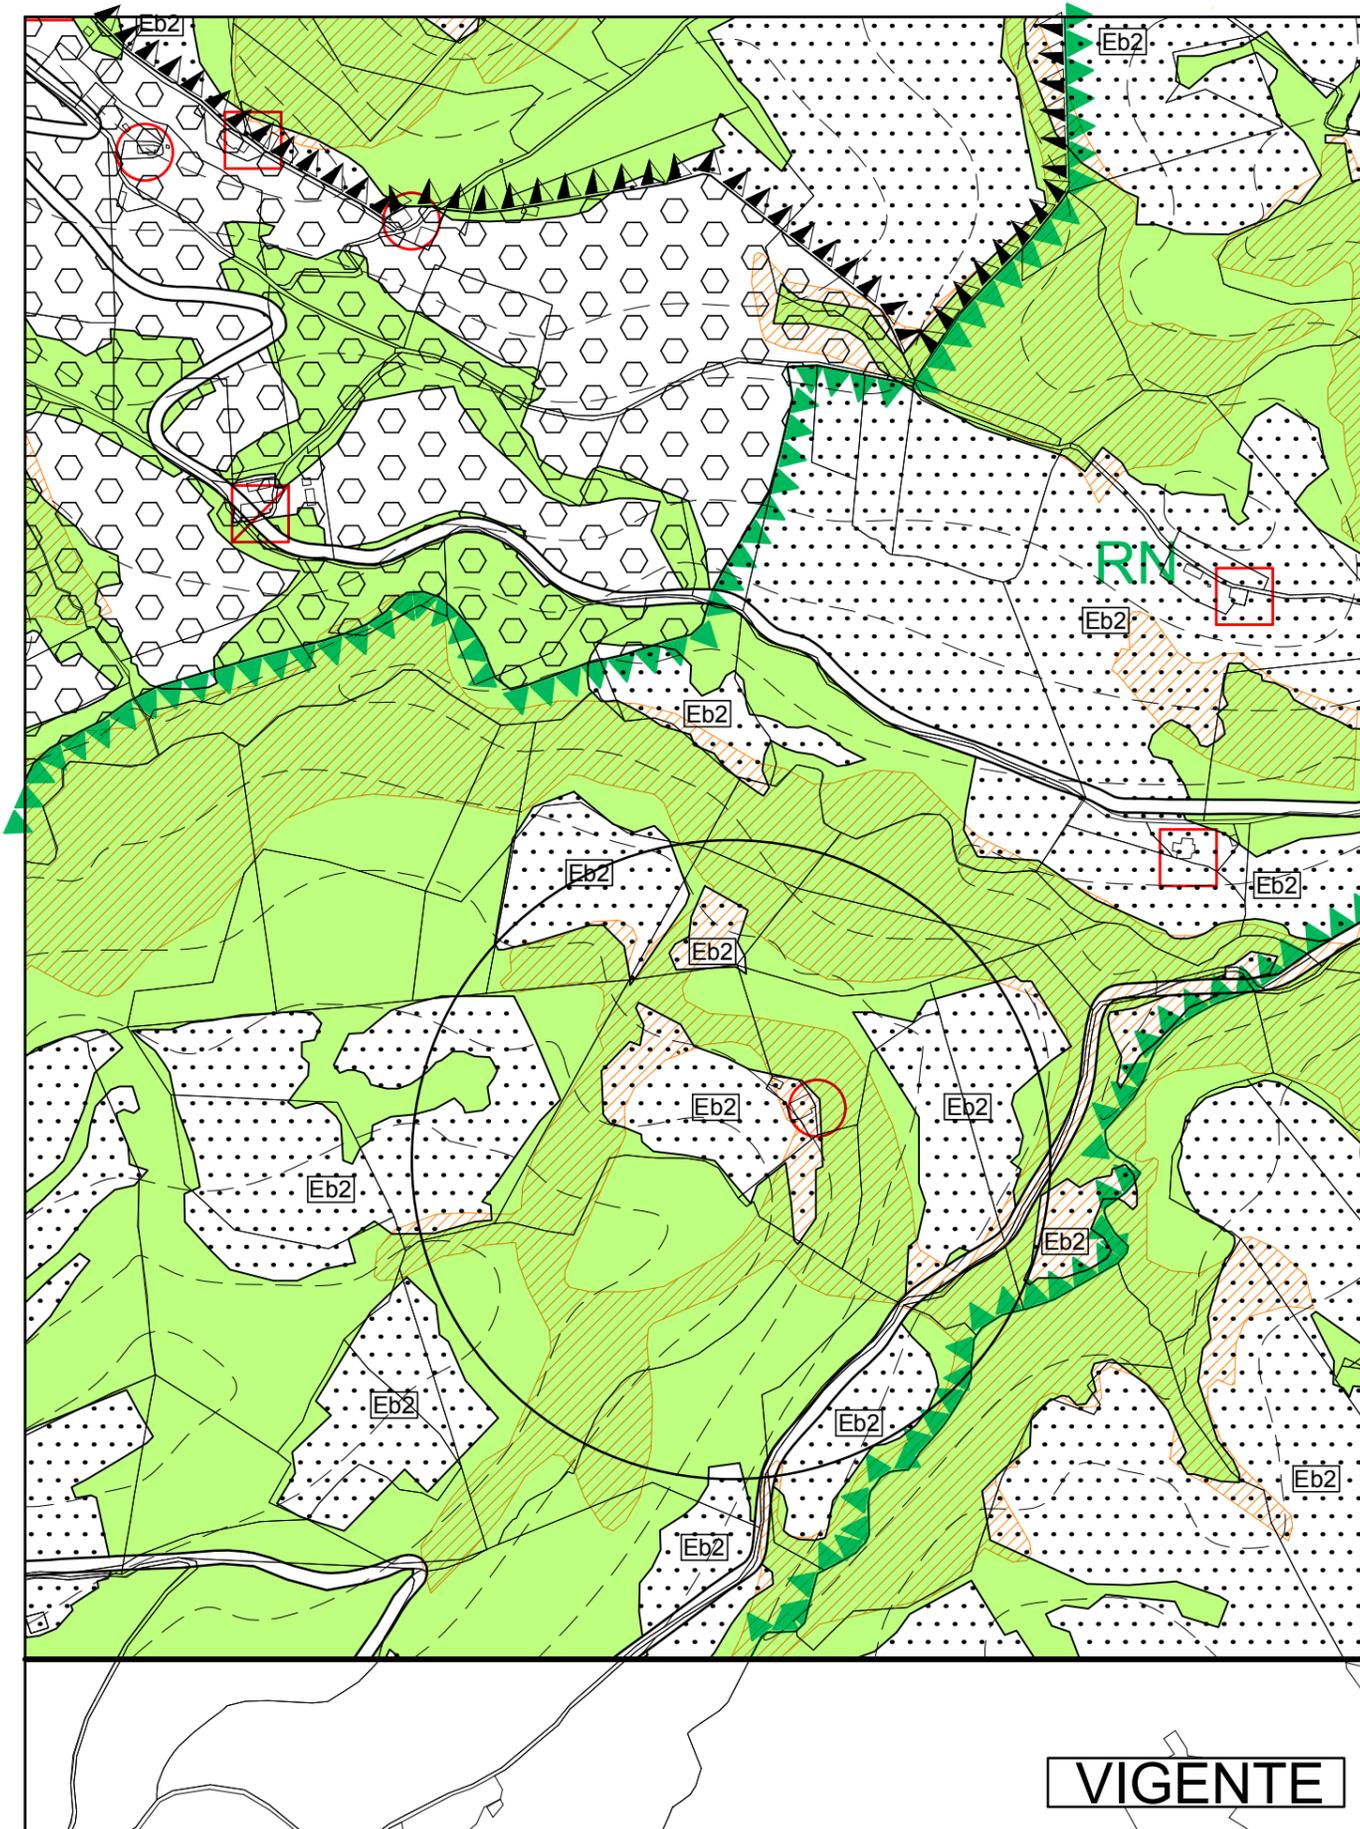

TAV. 11-15 Stralcio

PRG Operativo - Scala 1:5000



Richiesta di accertamento n°6

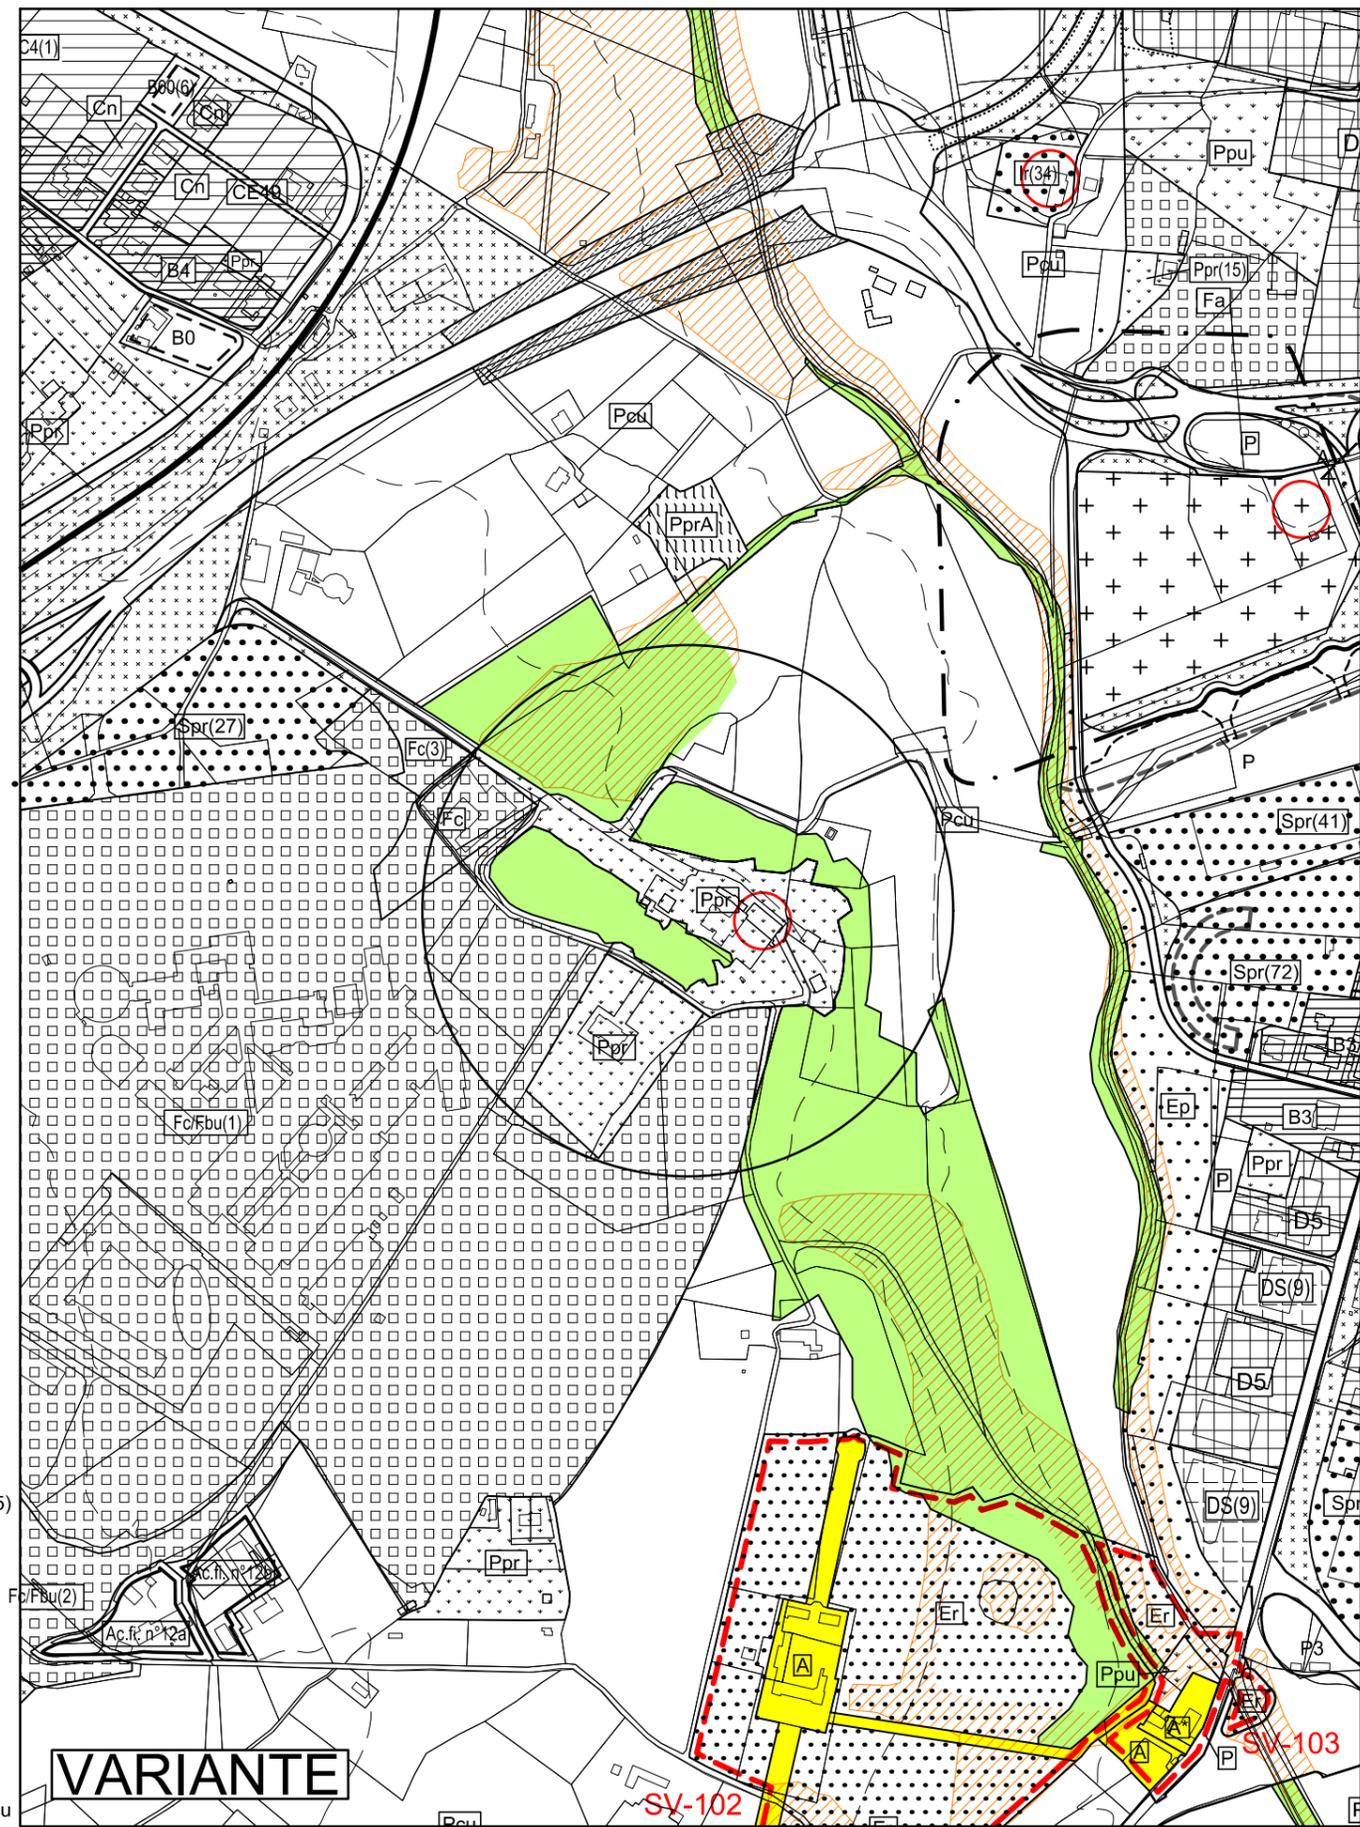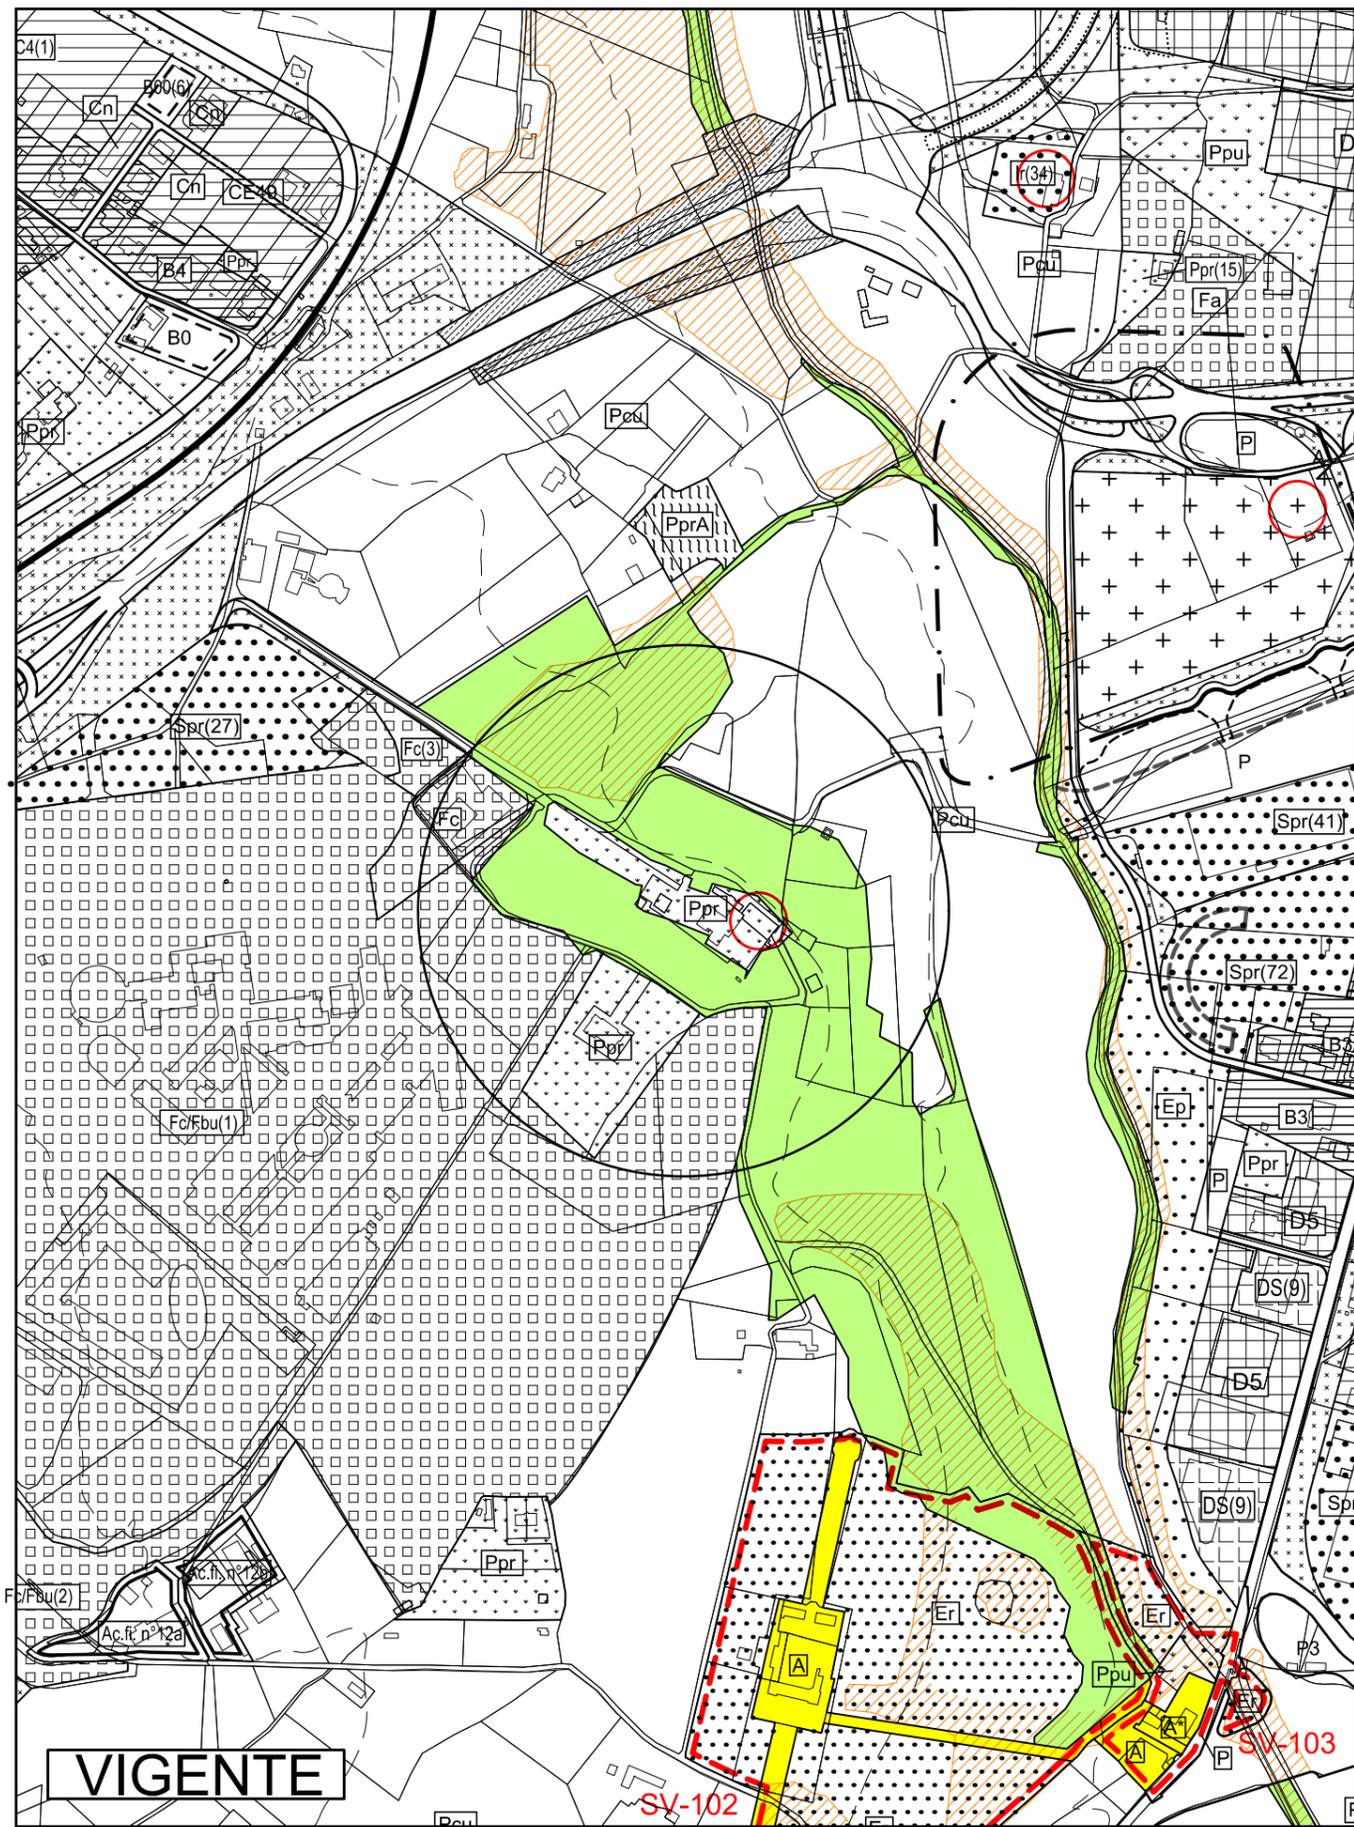

TAV. 11-15 Stralcio

PRG Strutturale - Scala 1:5000



Richiesta di accertamento n°6

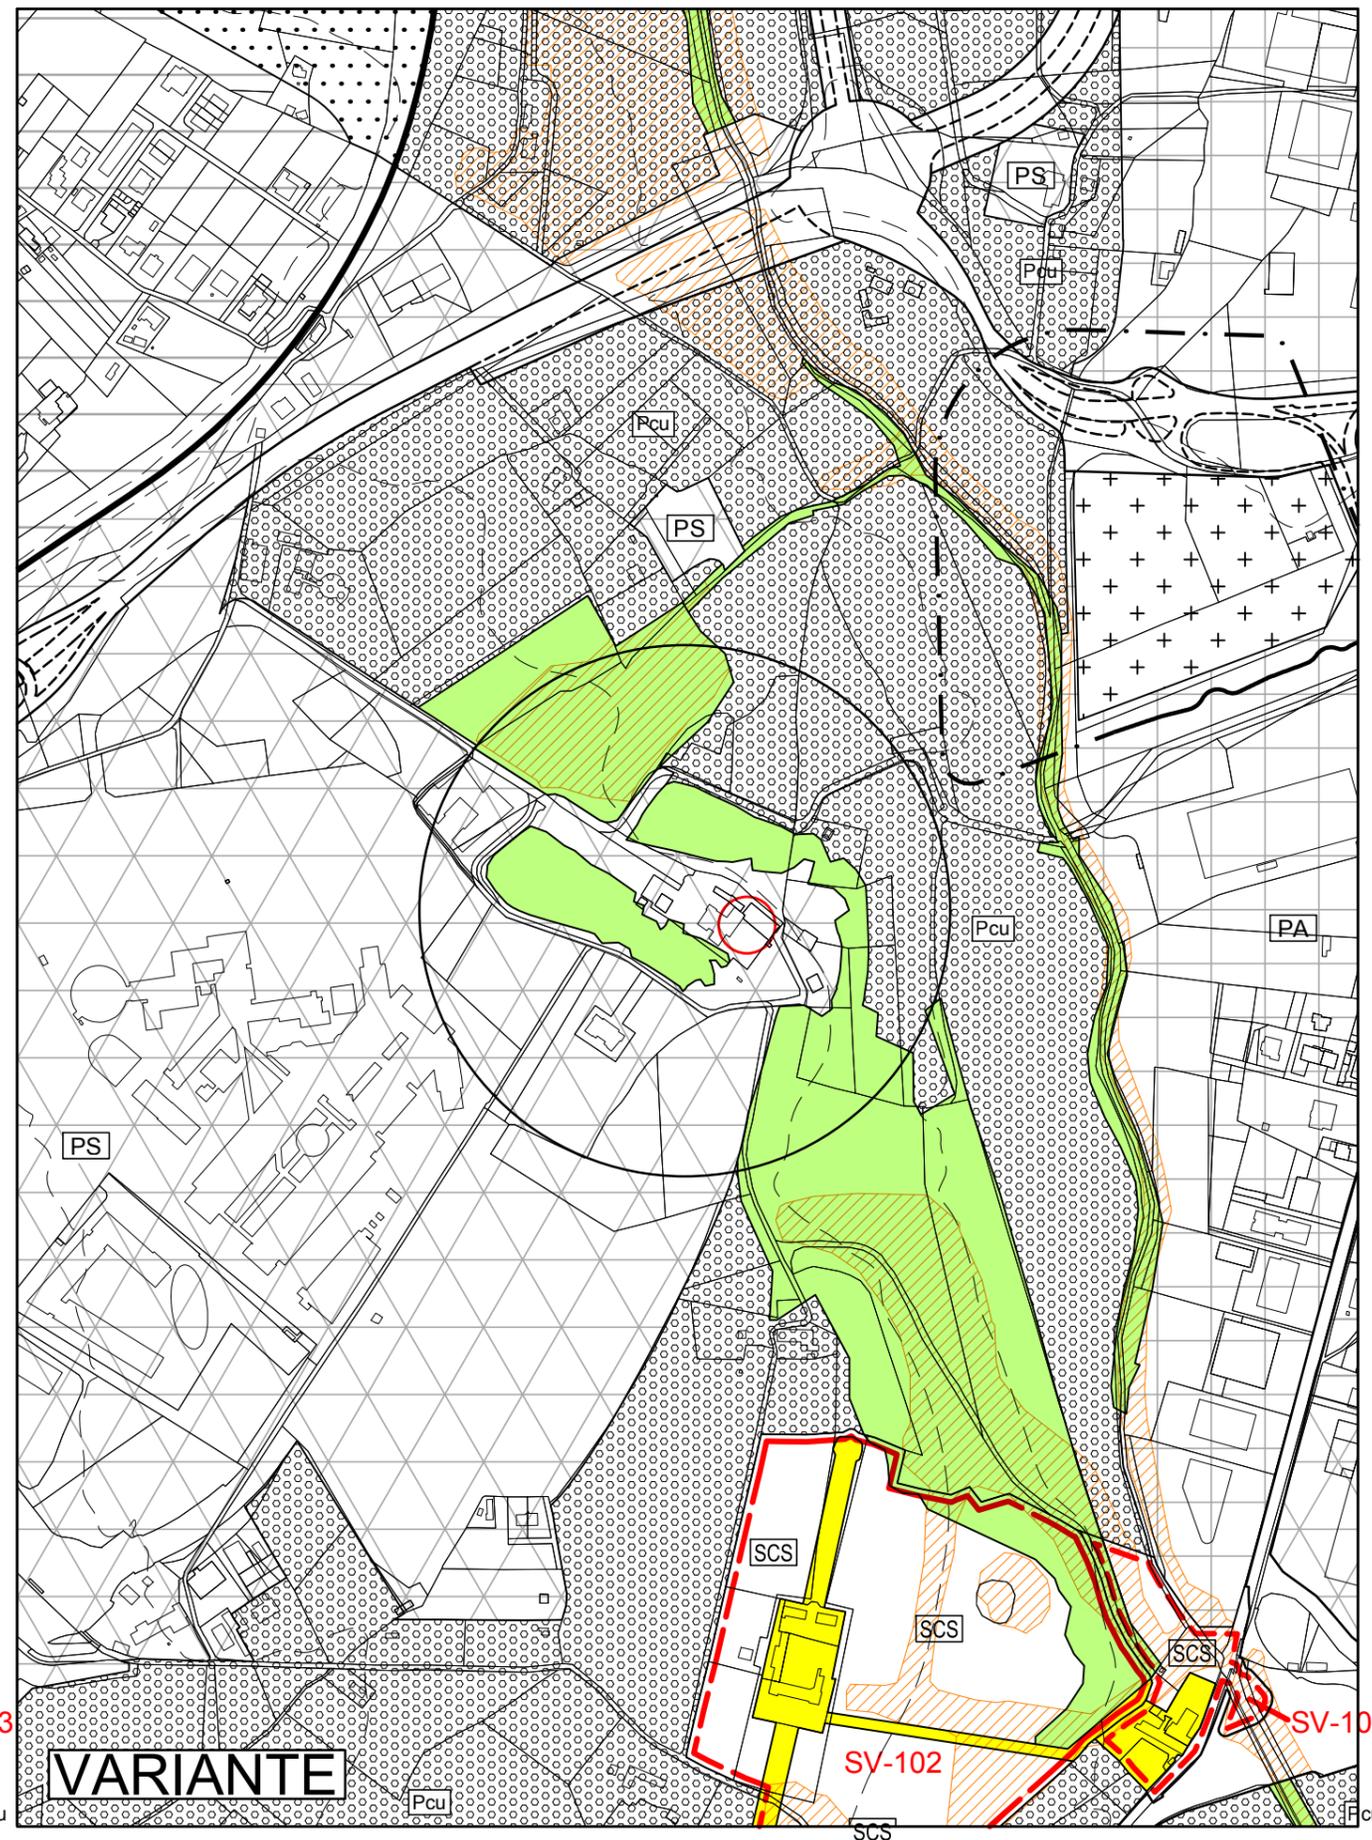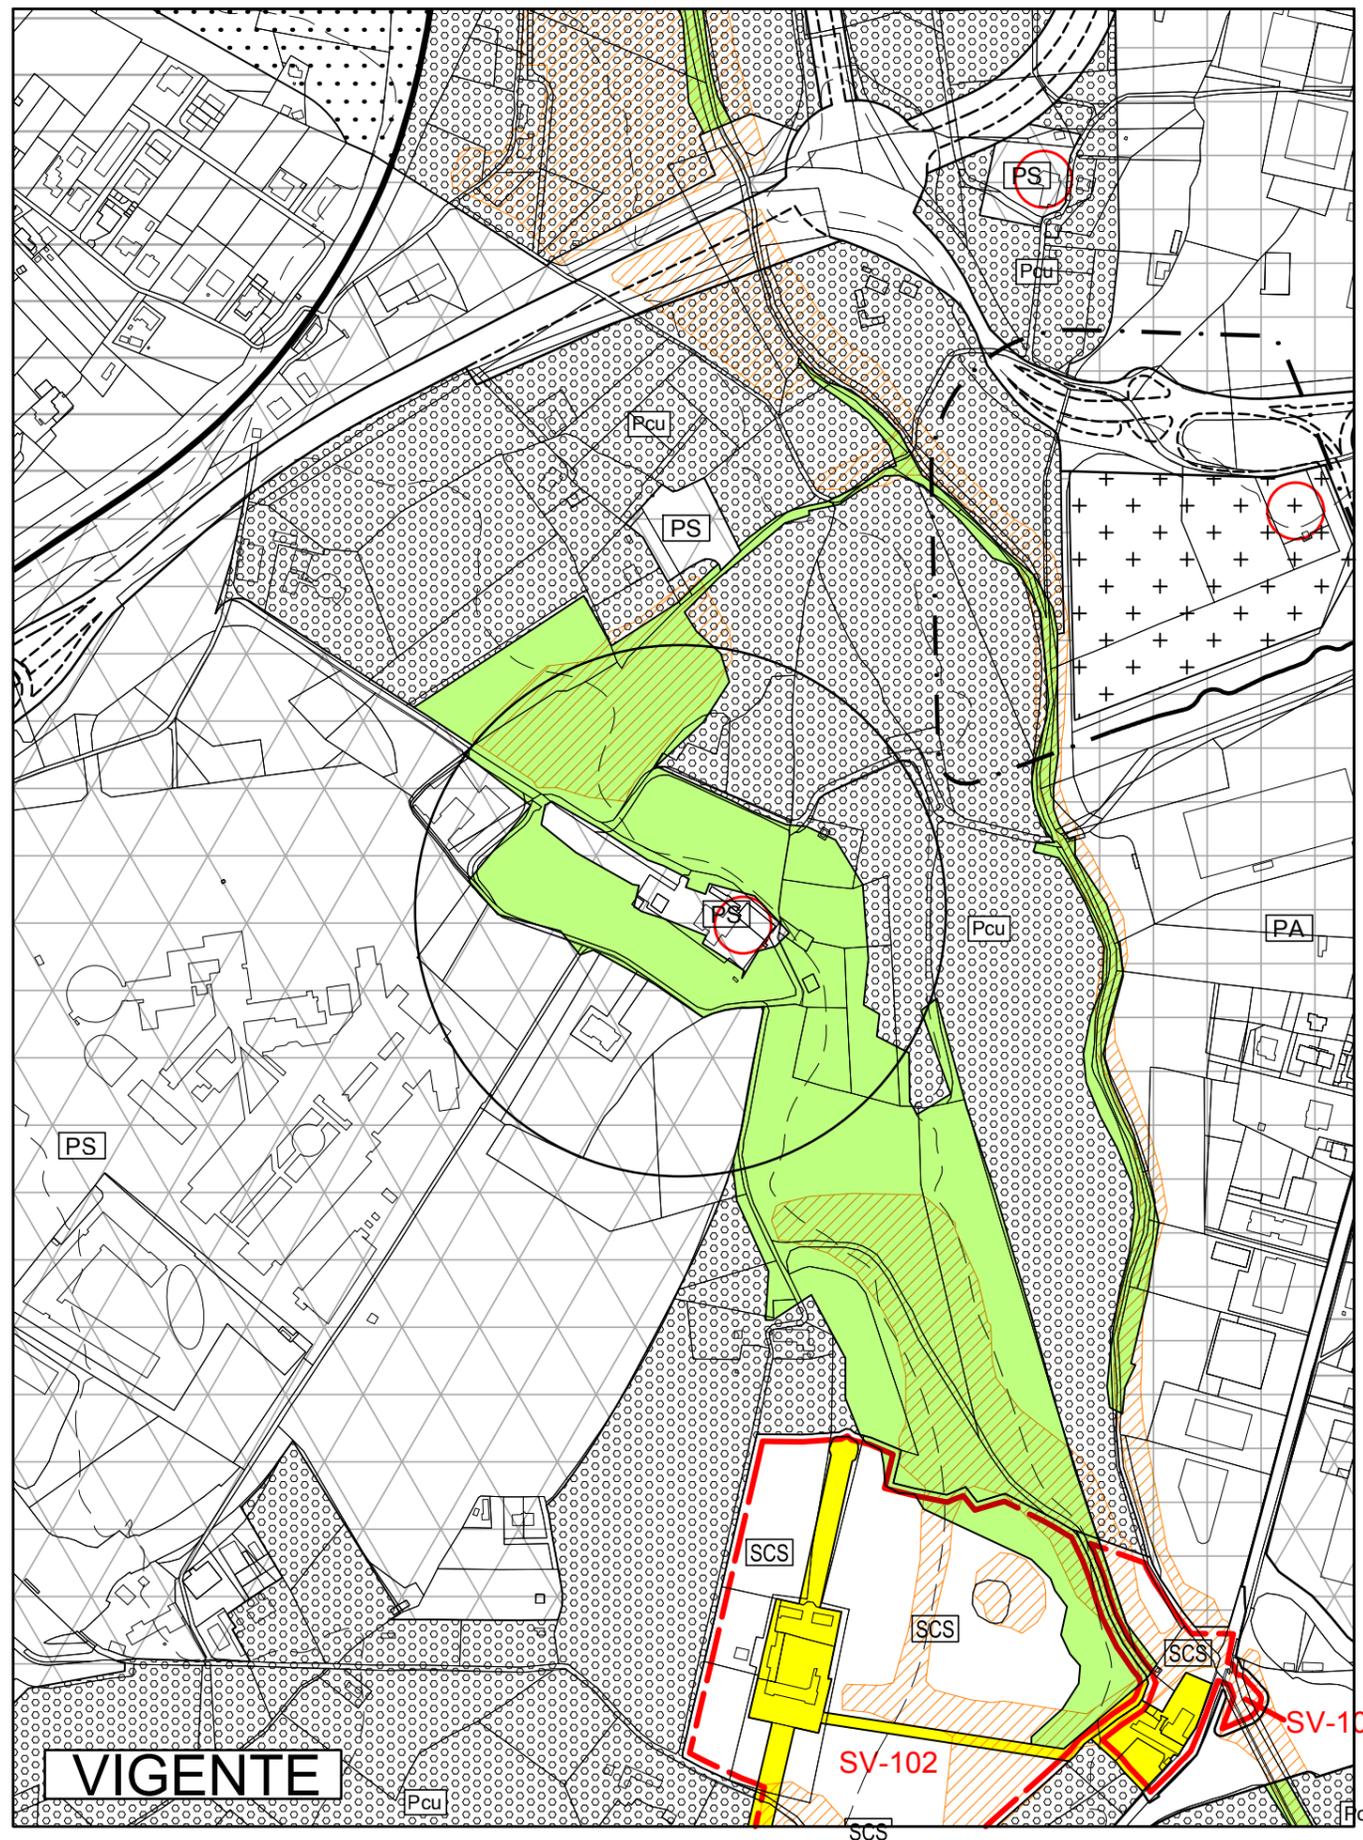

TAV. 8-15 Stralcio

PRG Operativo - Scala 1:5000



Richiesta di accertamento n°7

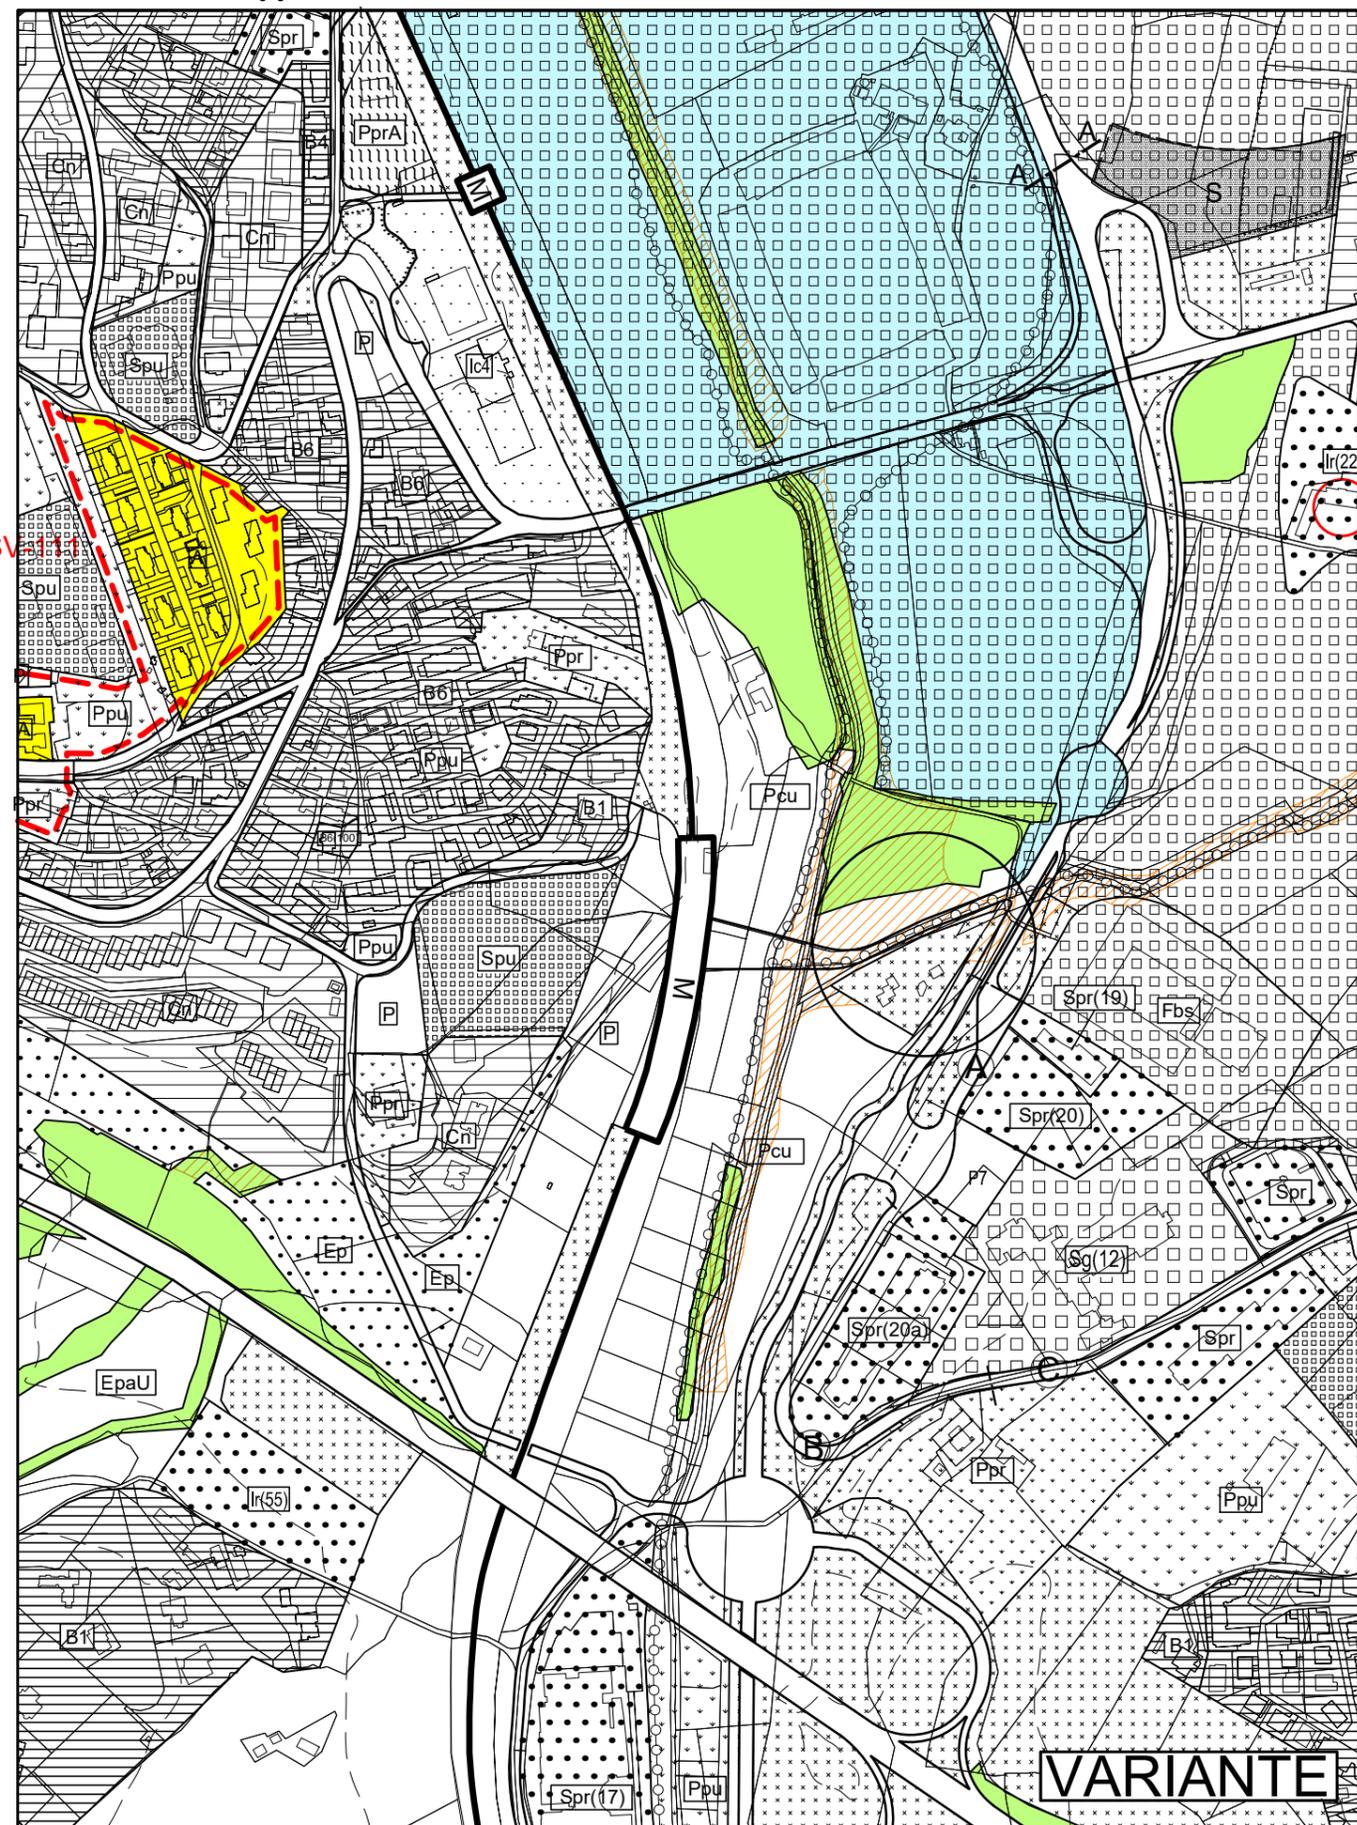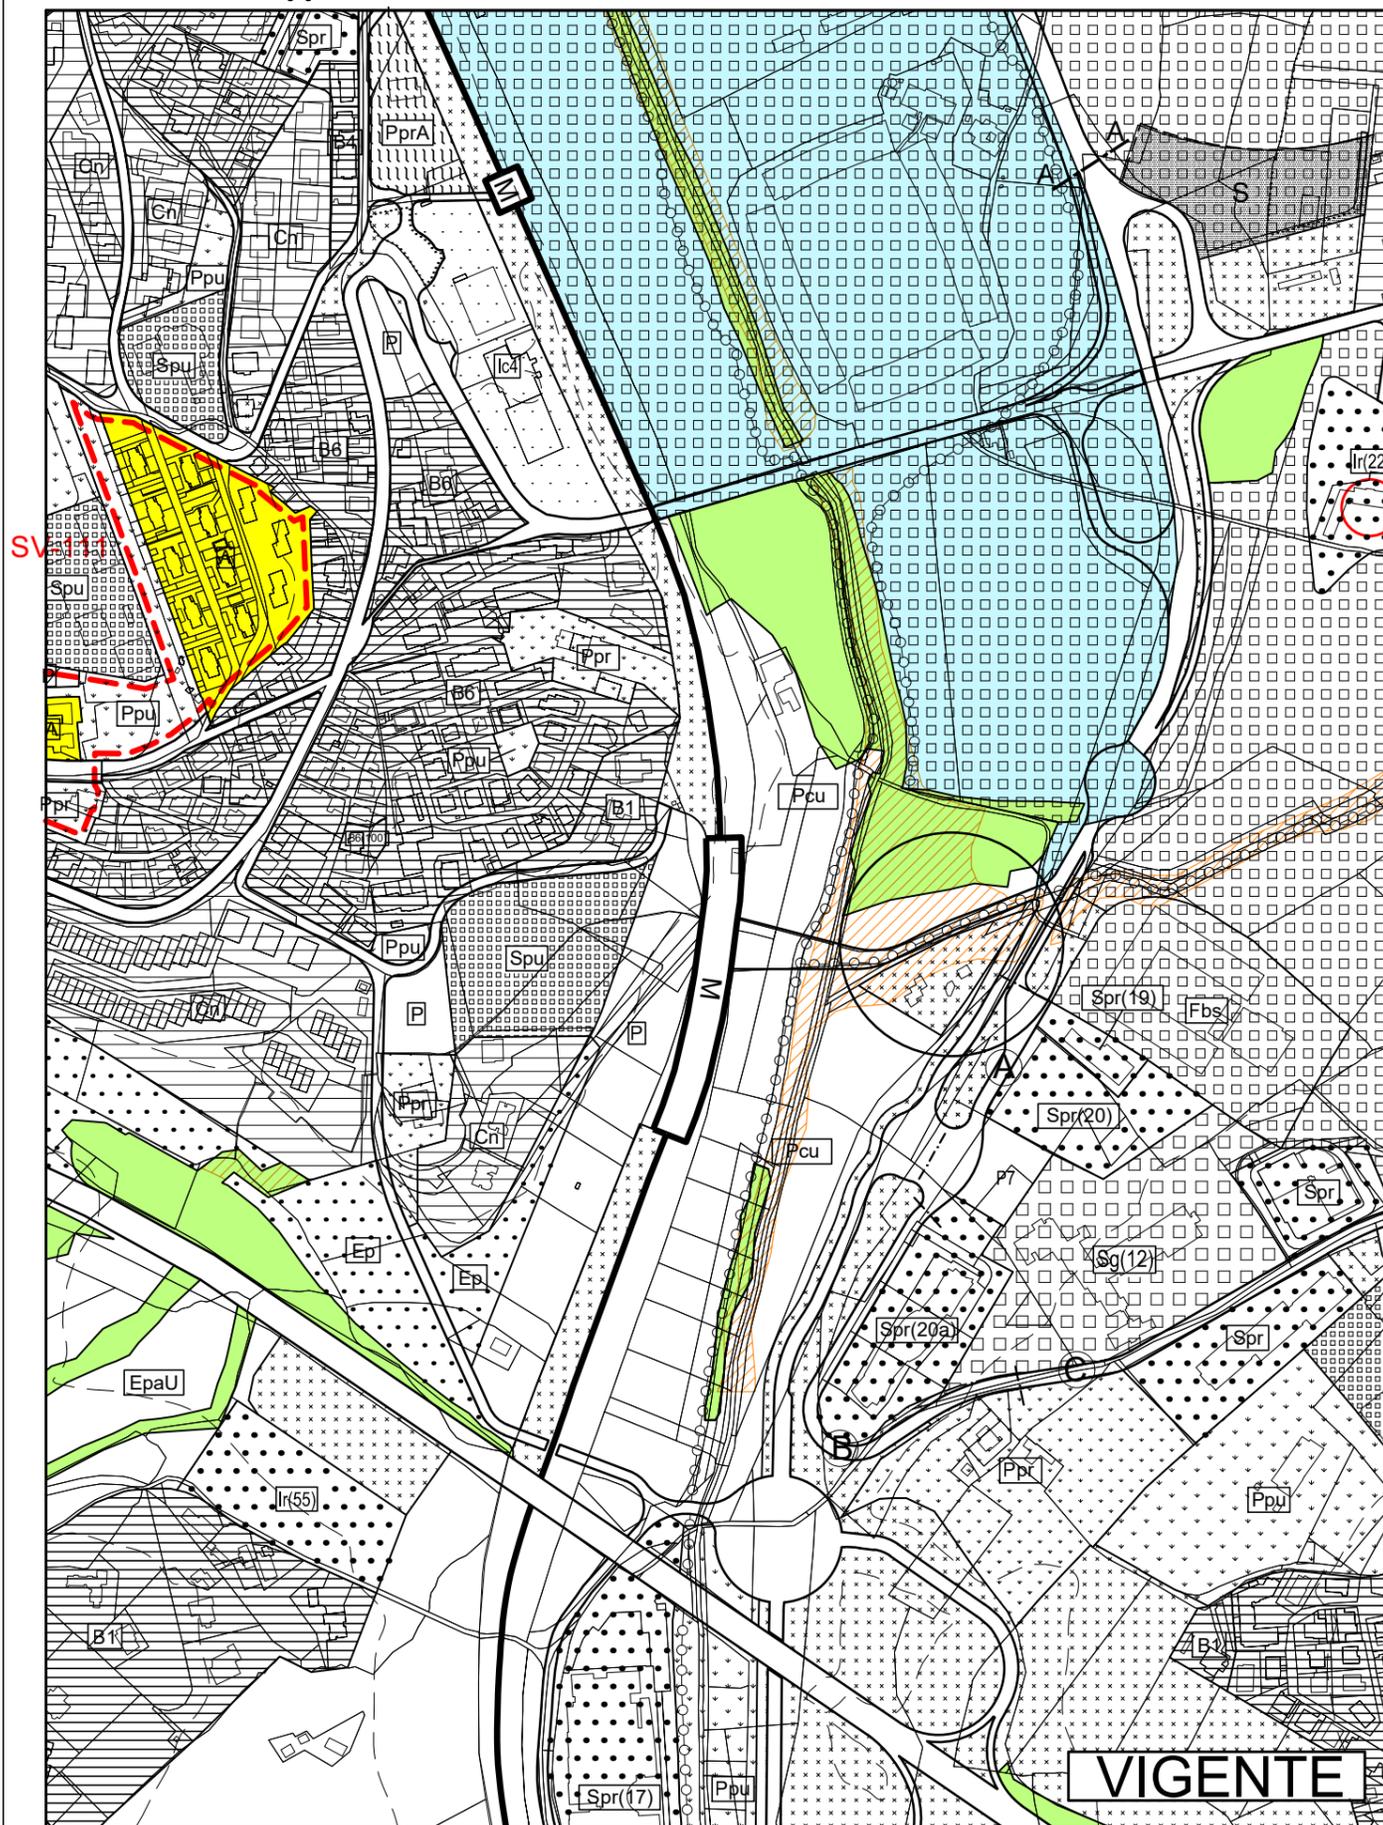

TAV. 8-15 Stralcio

PRG Strutturale - Scala 1:5000



Richiesta di accertamento n°7

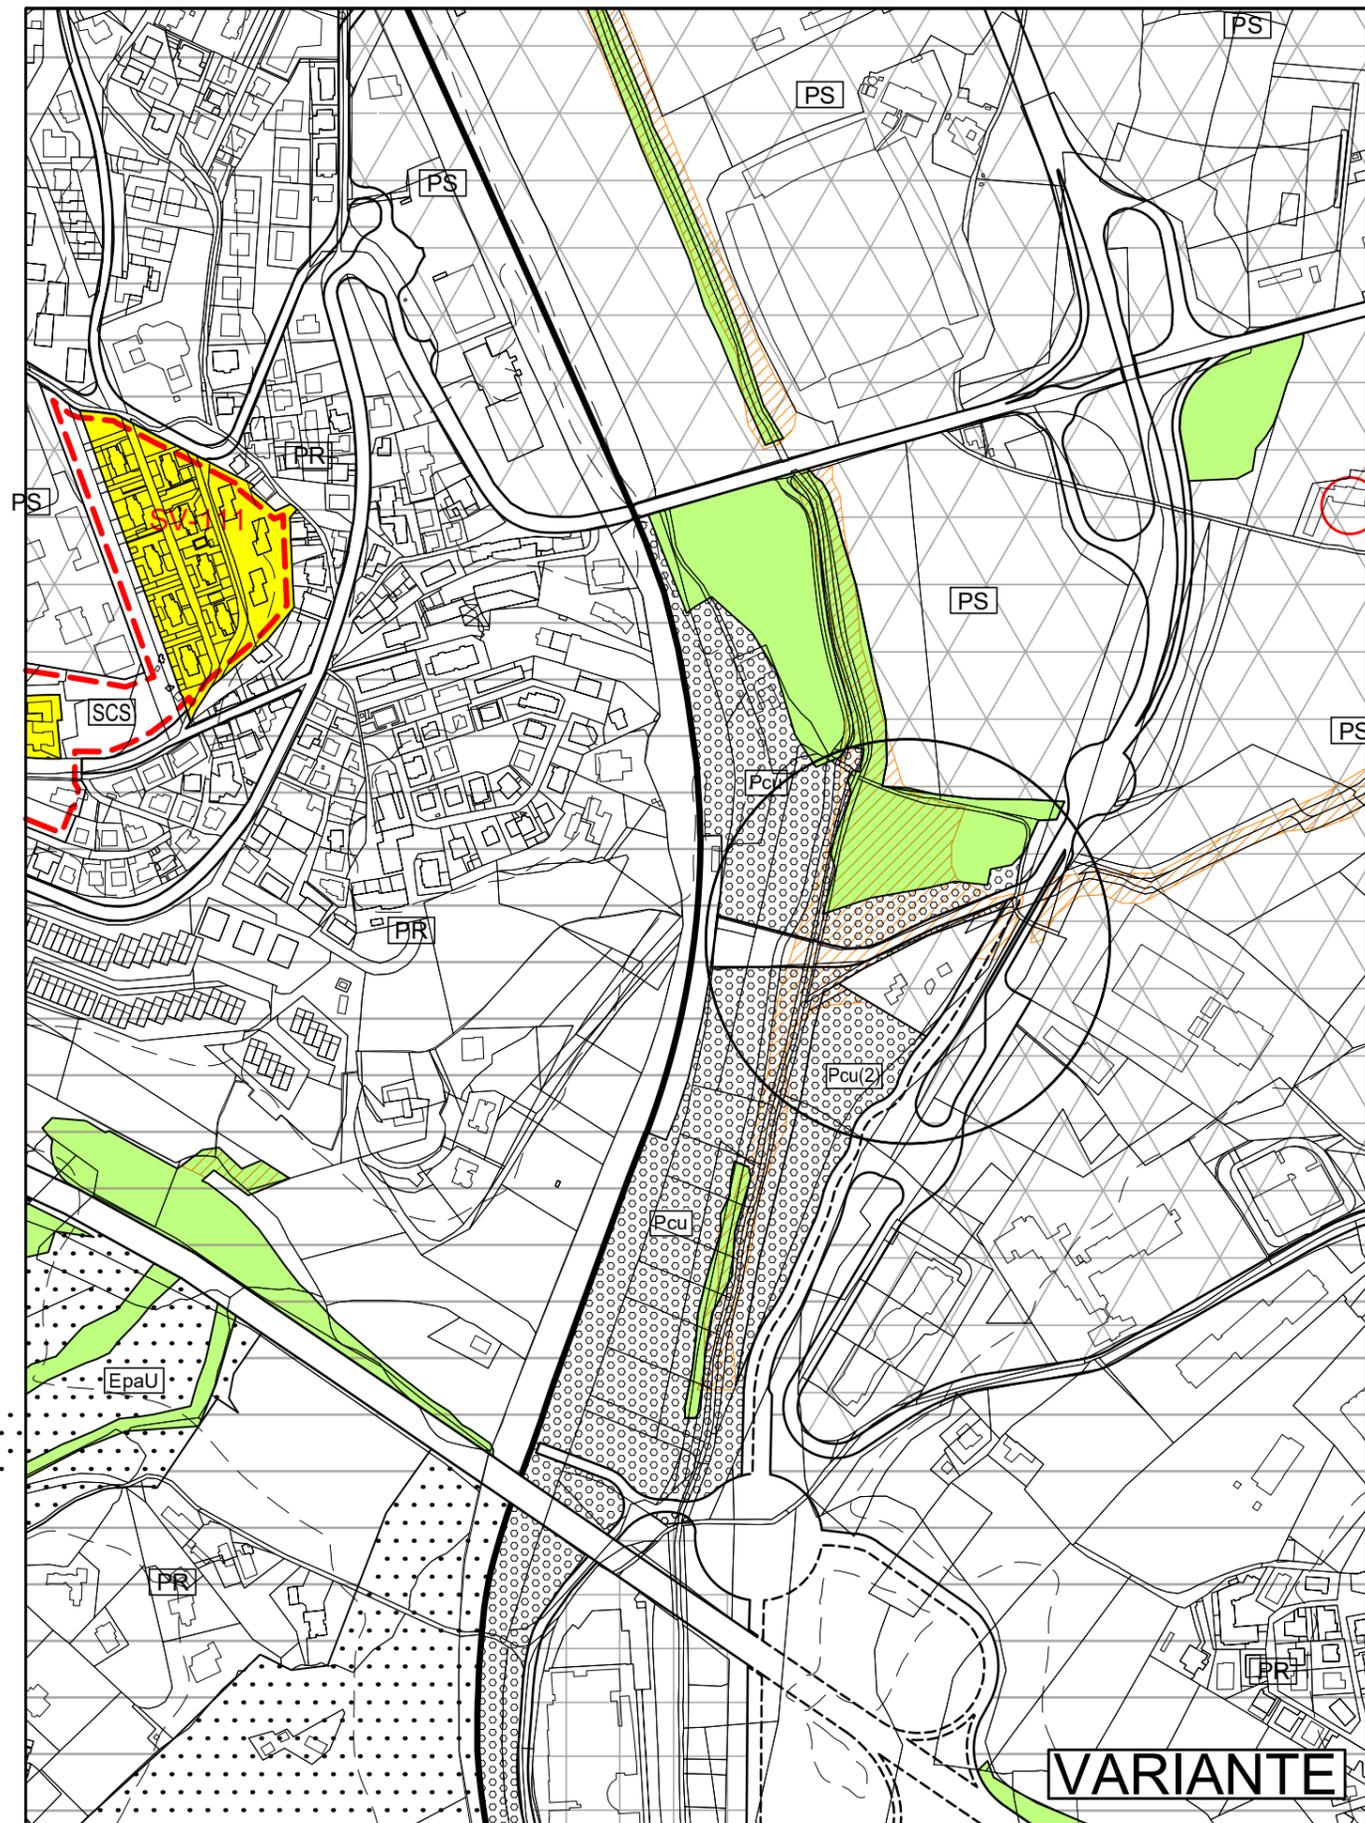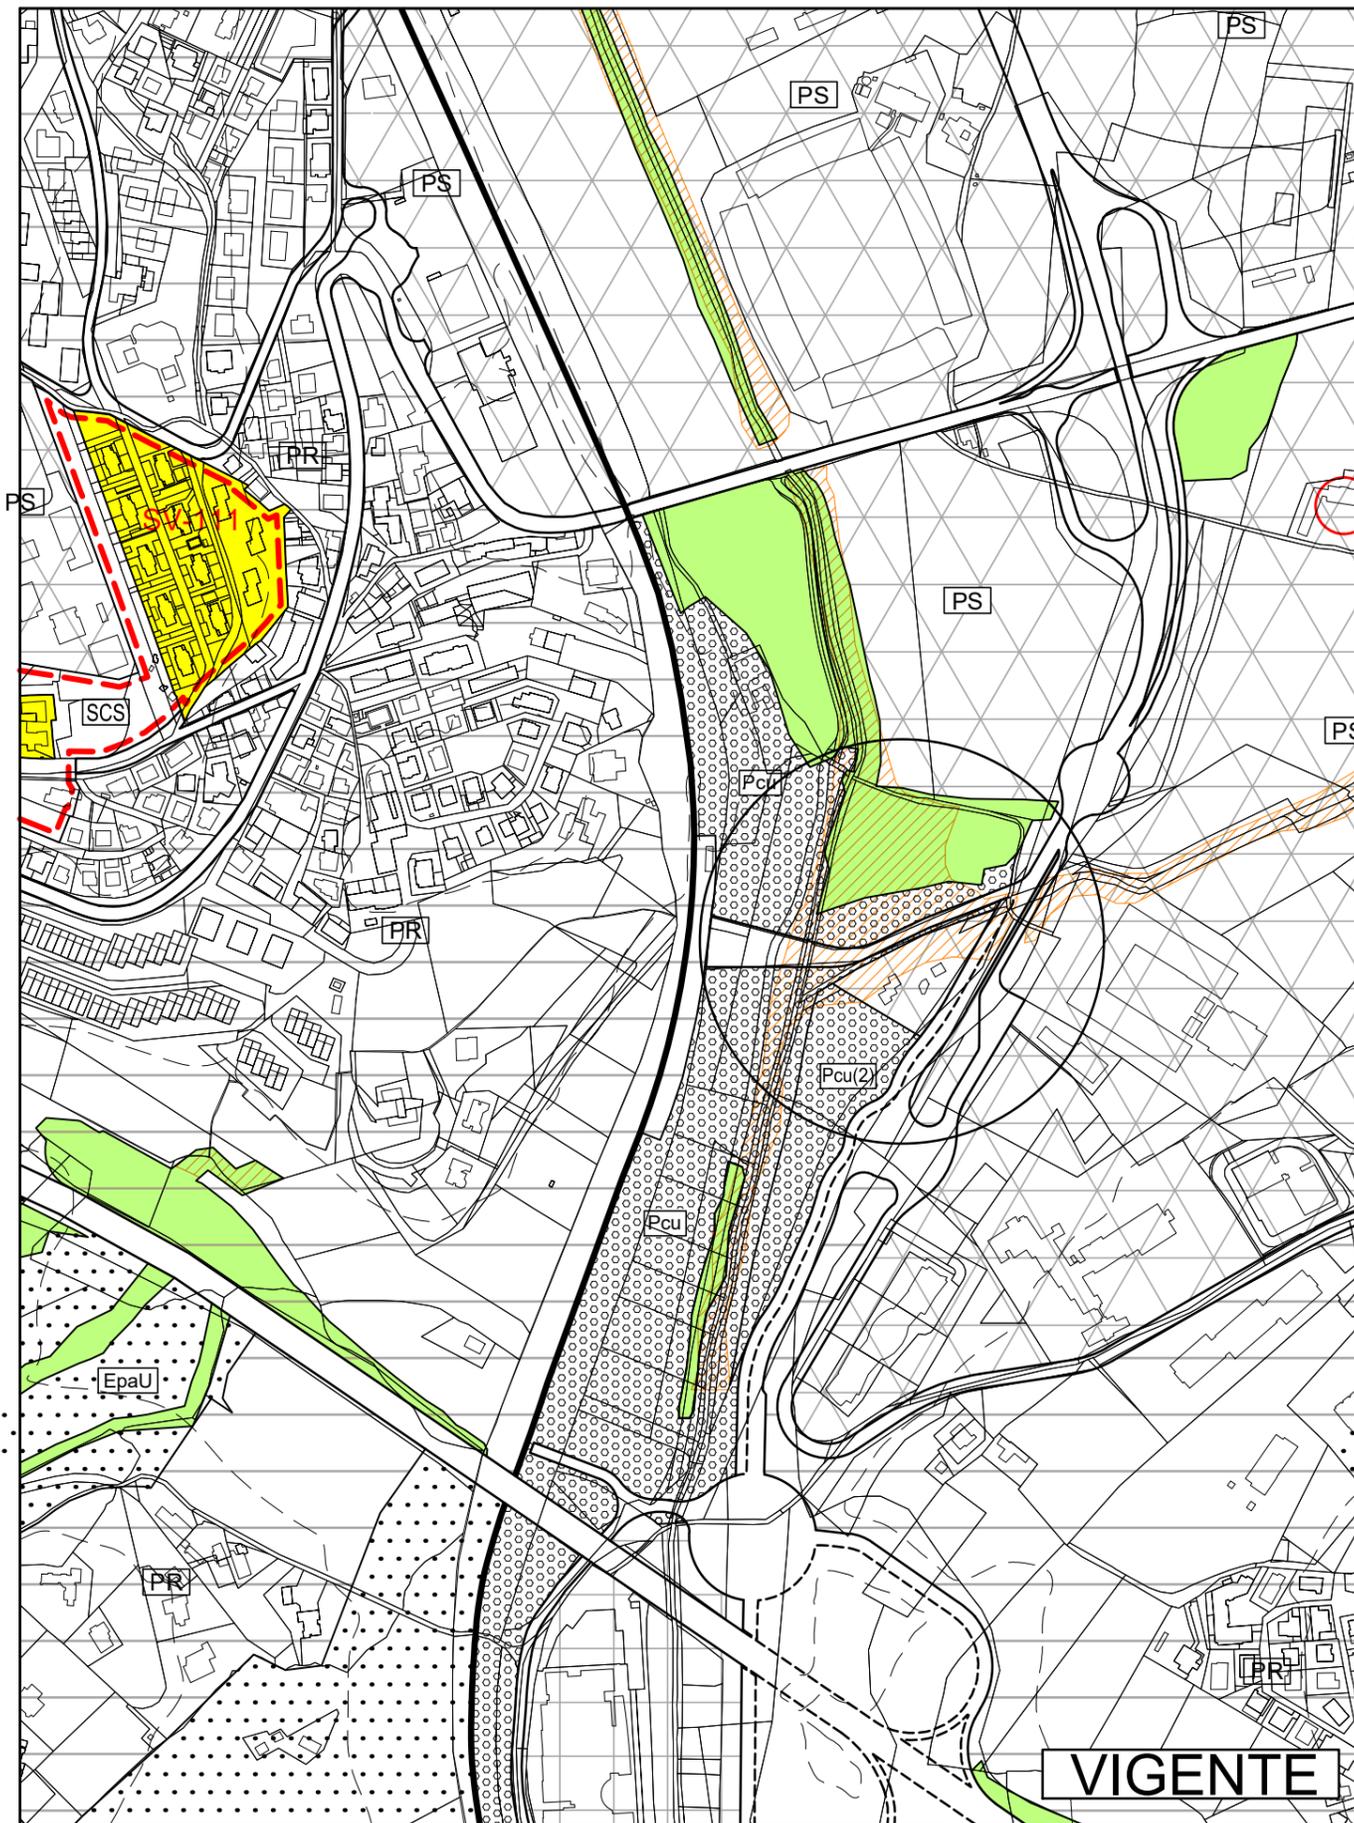

TAV. 3-15 Stralcio

PRG Operativo - Scala 1:5000



Richiesta di accertamento n°8

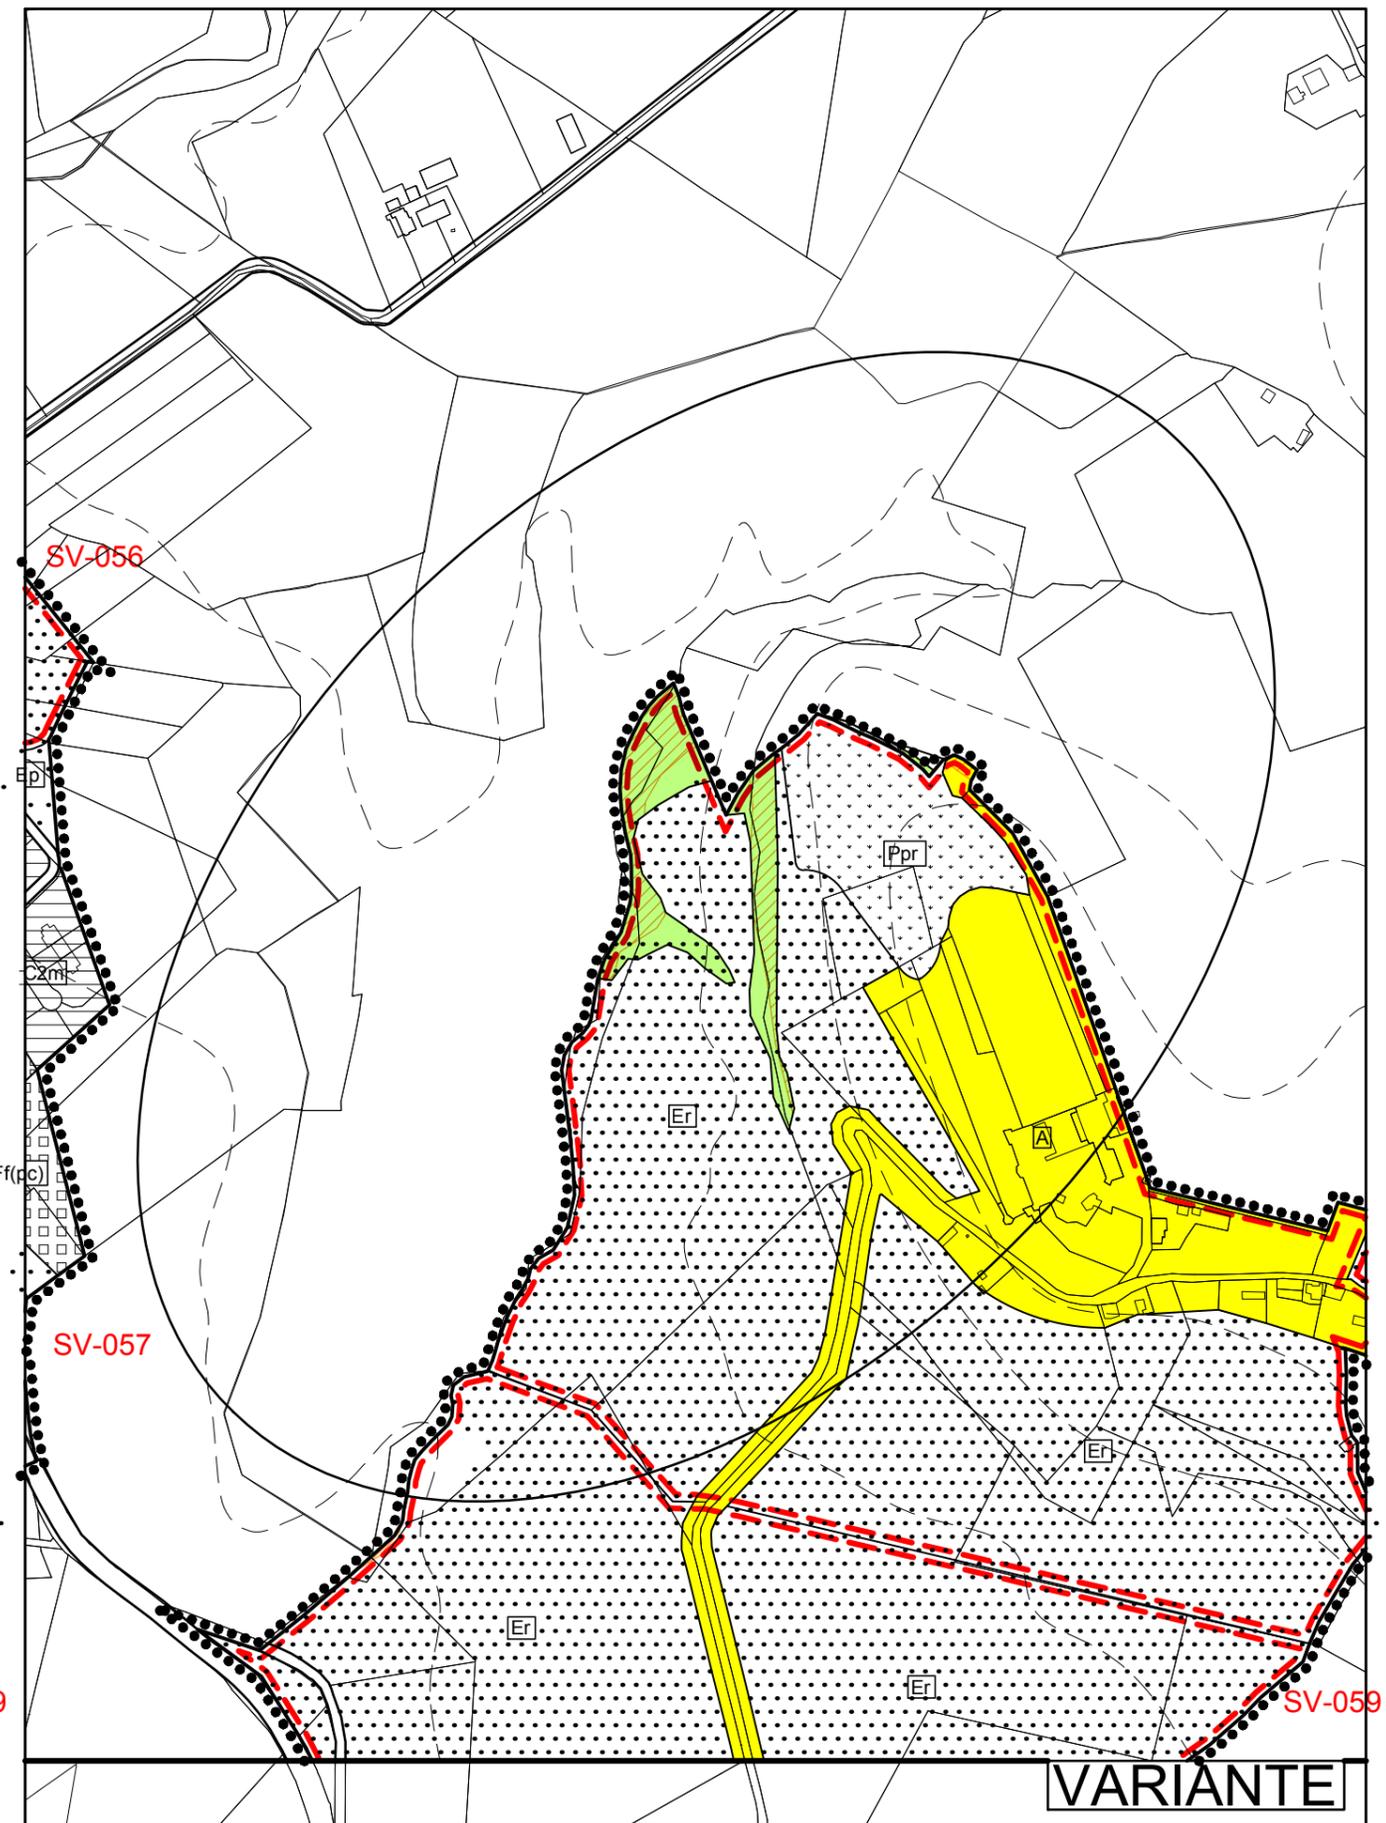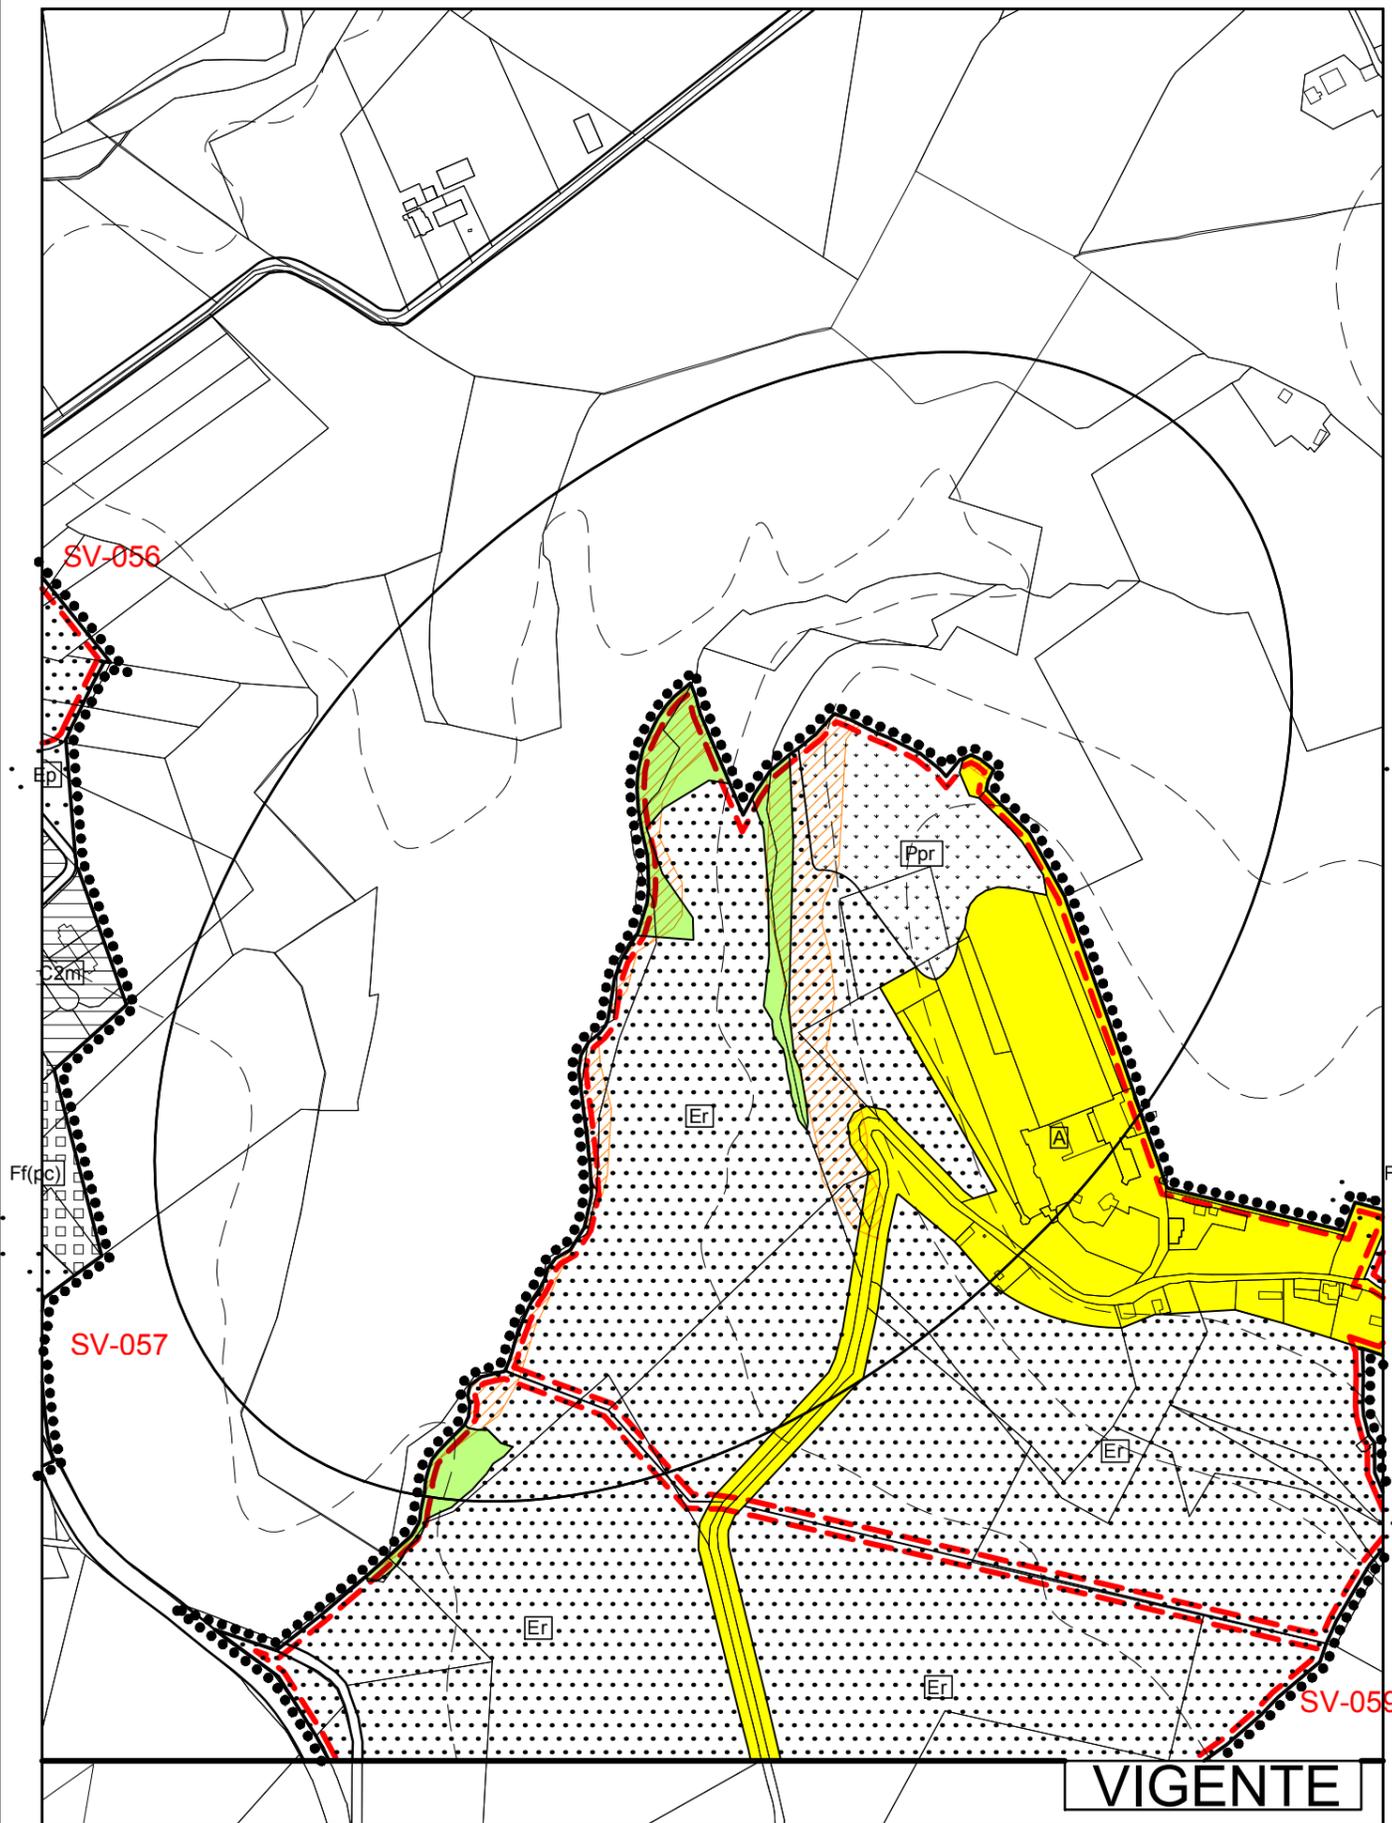

TAV. 3-15 Stralcio

PRG Strutturale - Scala 1:5000



Richiesta di accertamento n°8

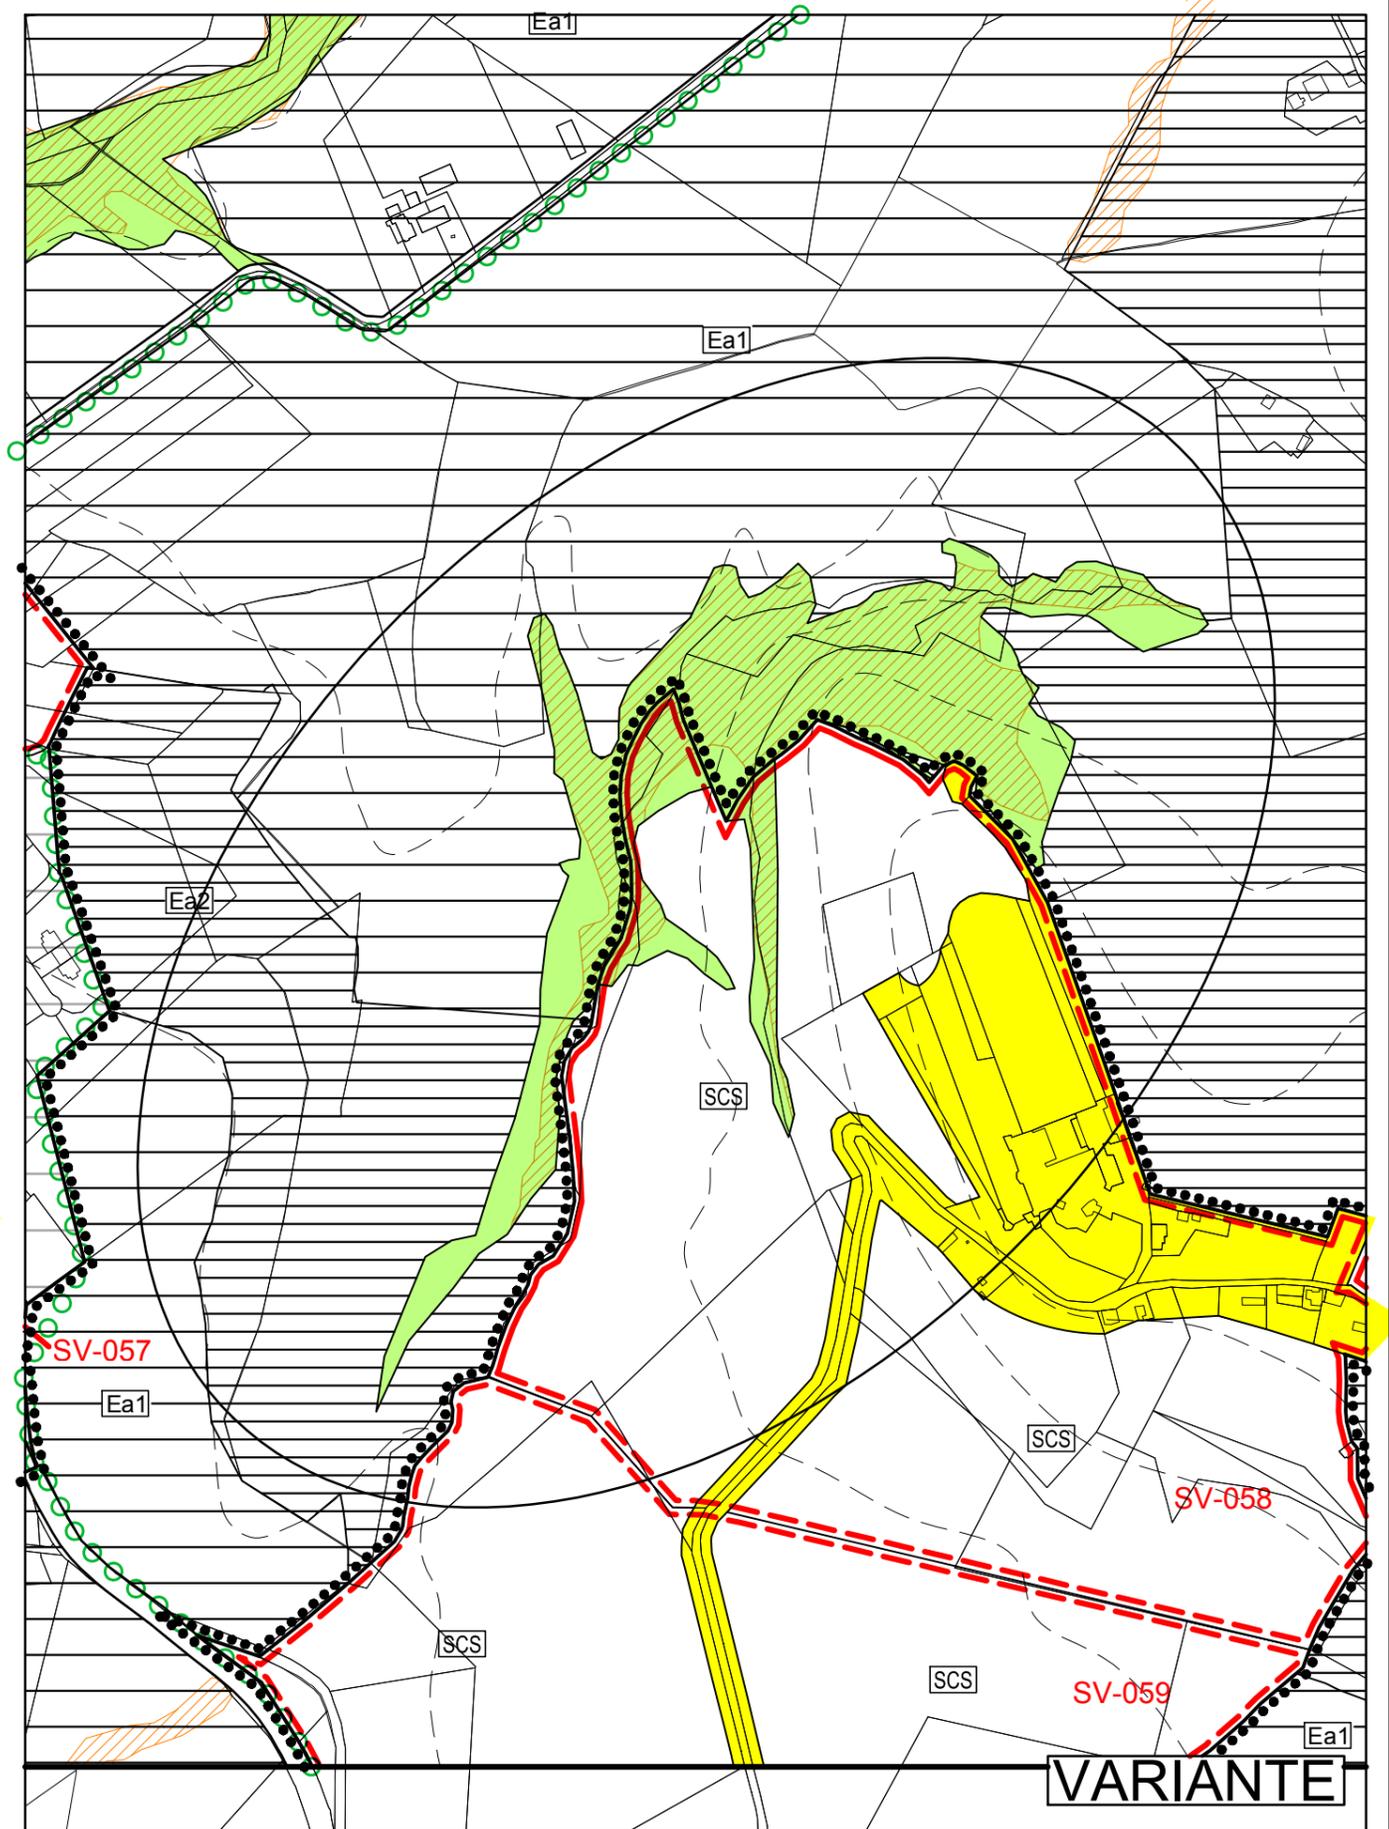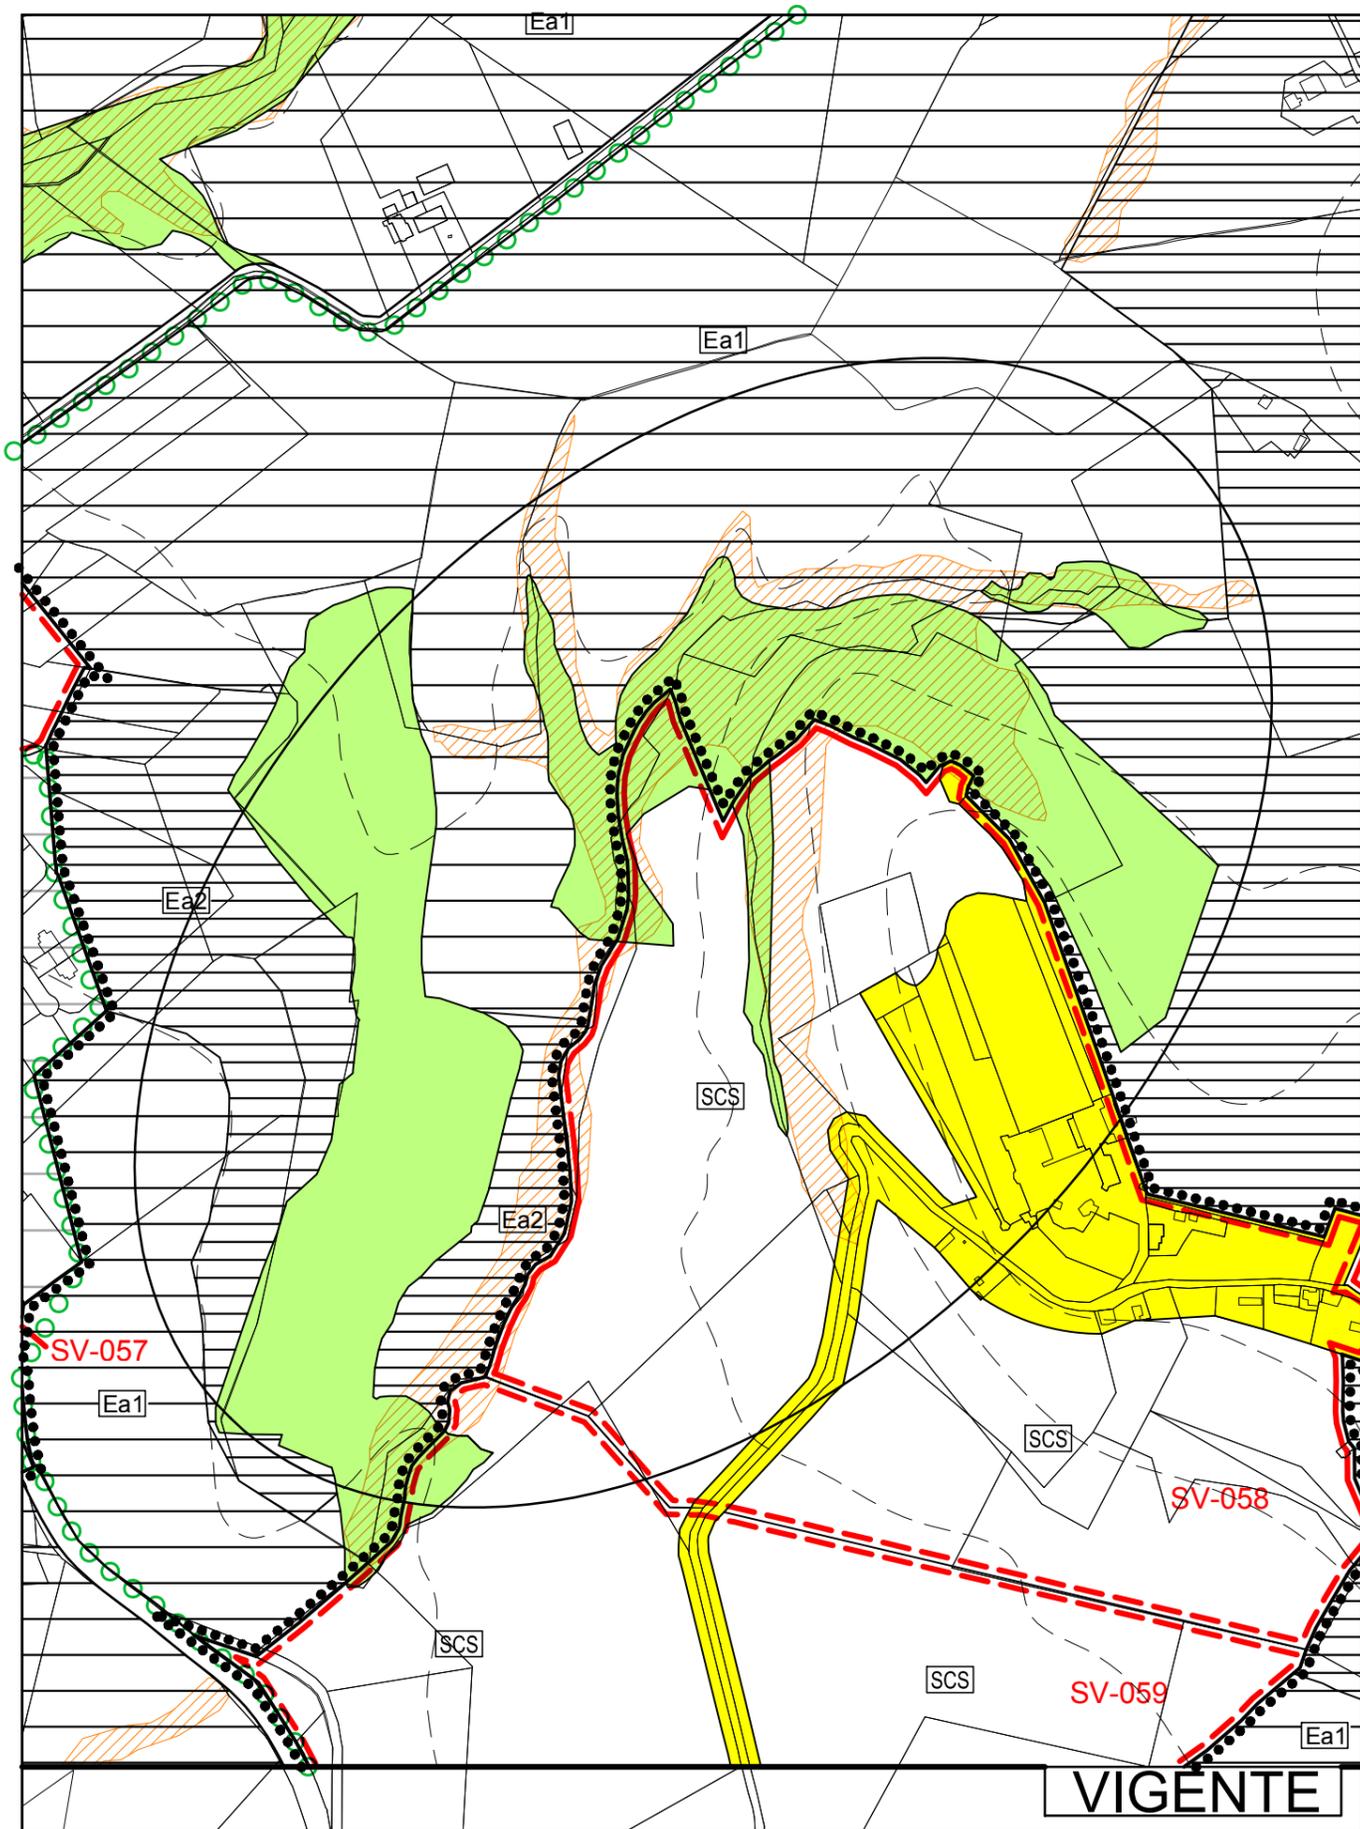



TAV. 5-15 Stralcio

PRG Operativo - Scala 1:5000

Richiesta di accertamento n°8

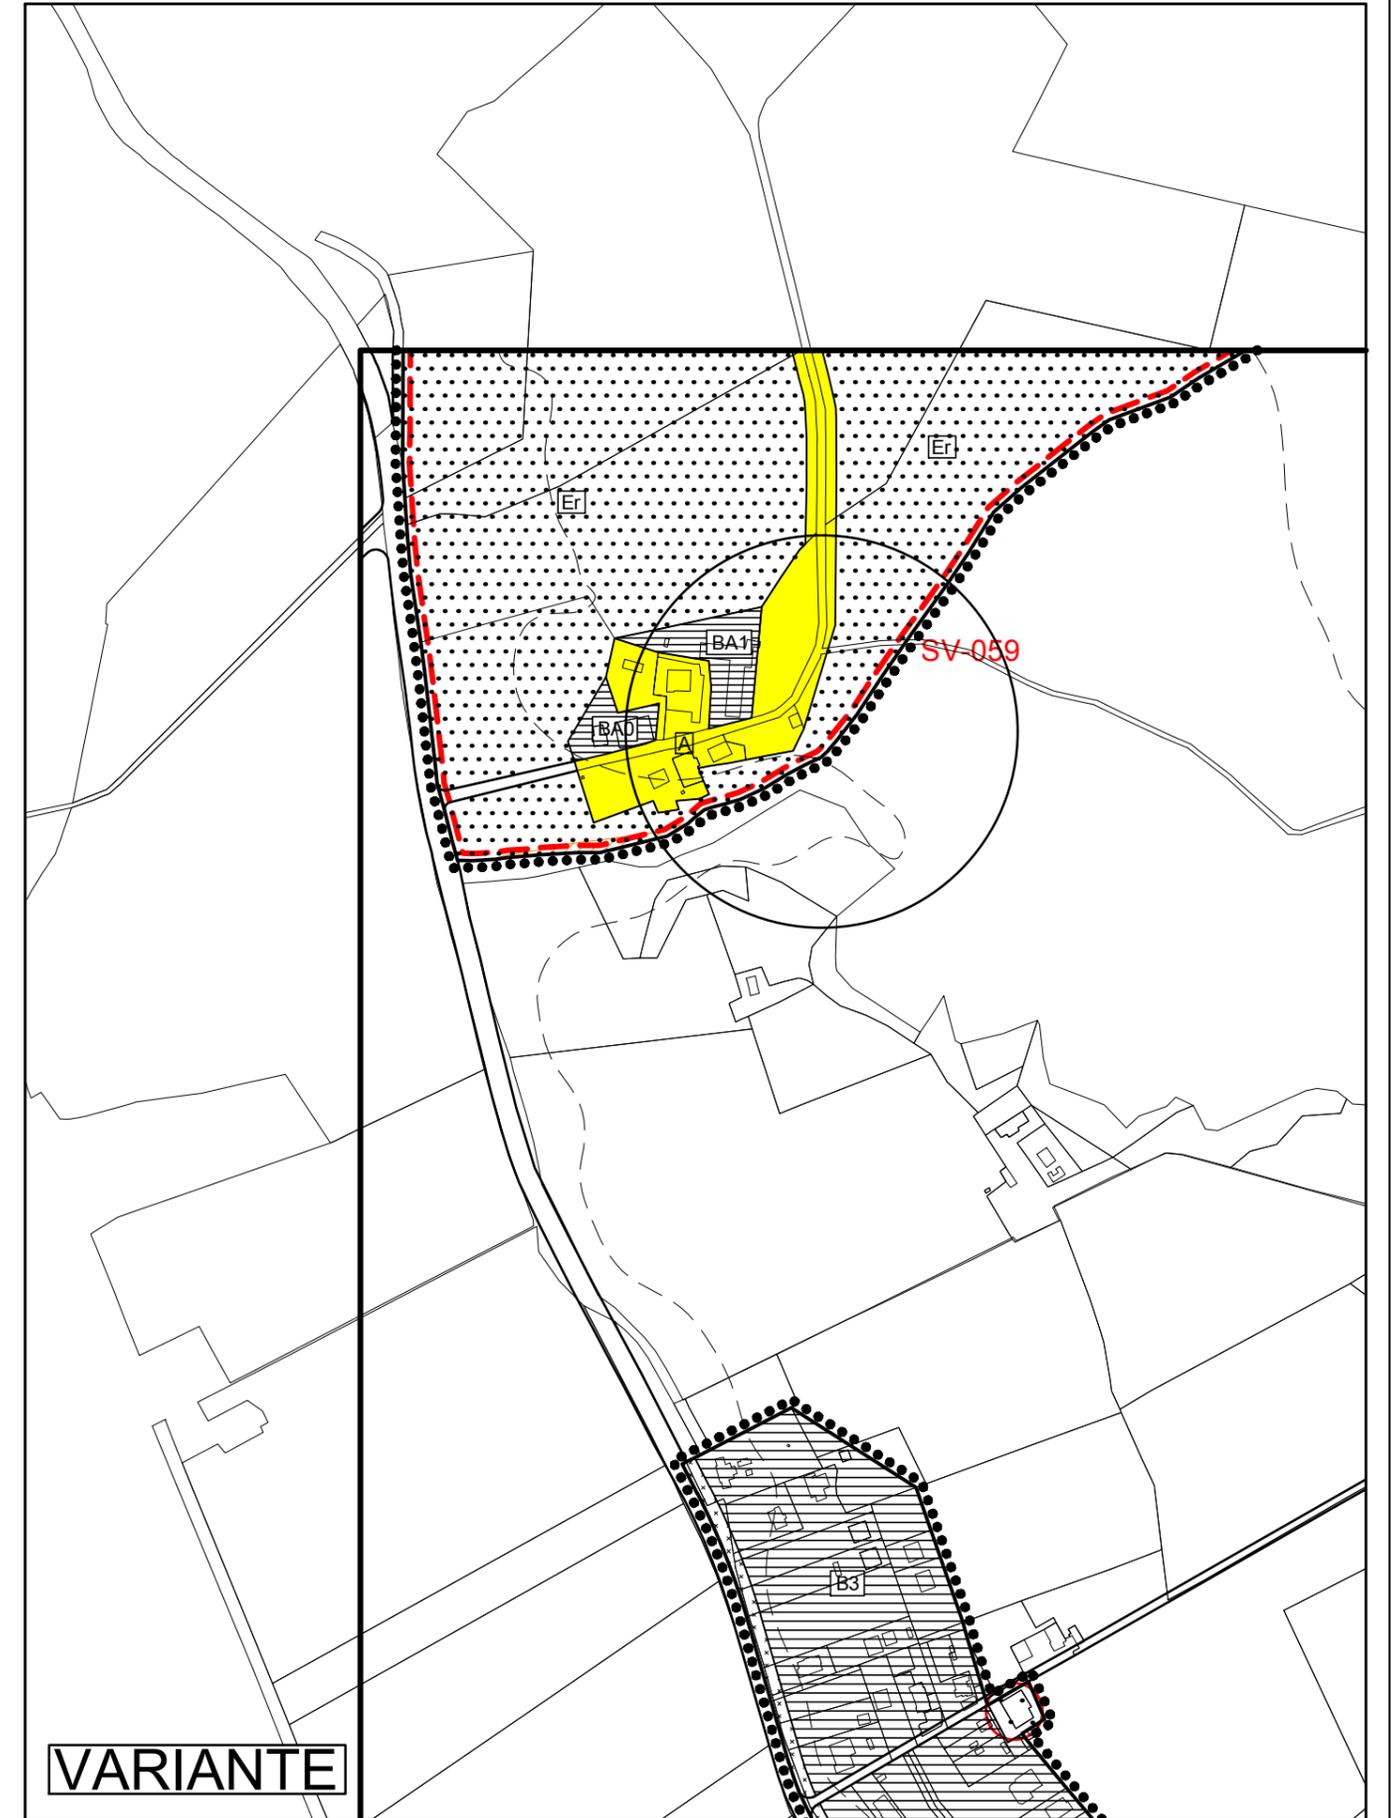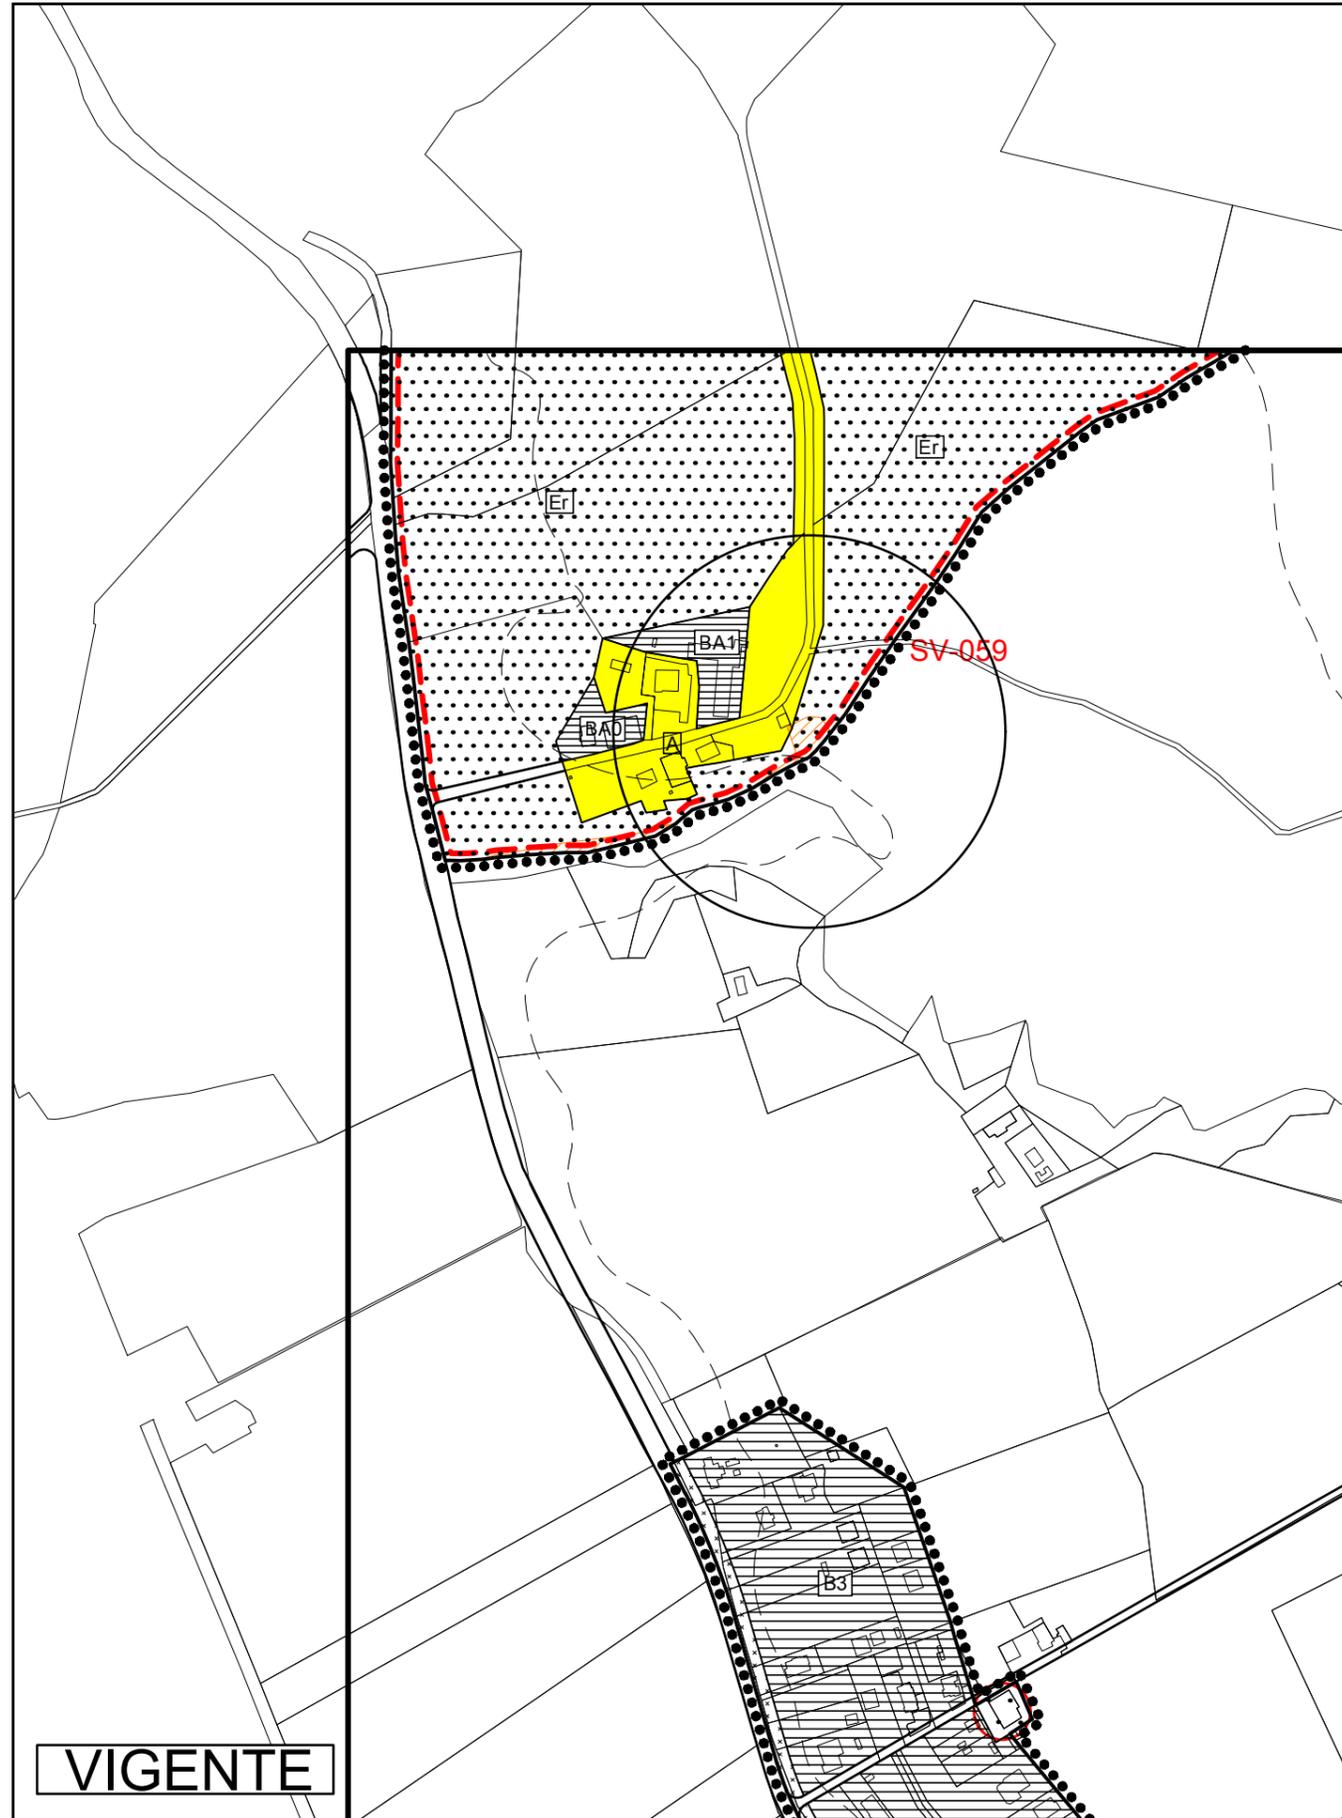

TAV. 5-15 Stralcio
PRG Strutturale - Scala 1:5000 Richiesta di accertamento n°8

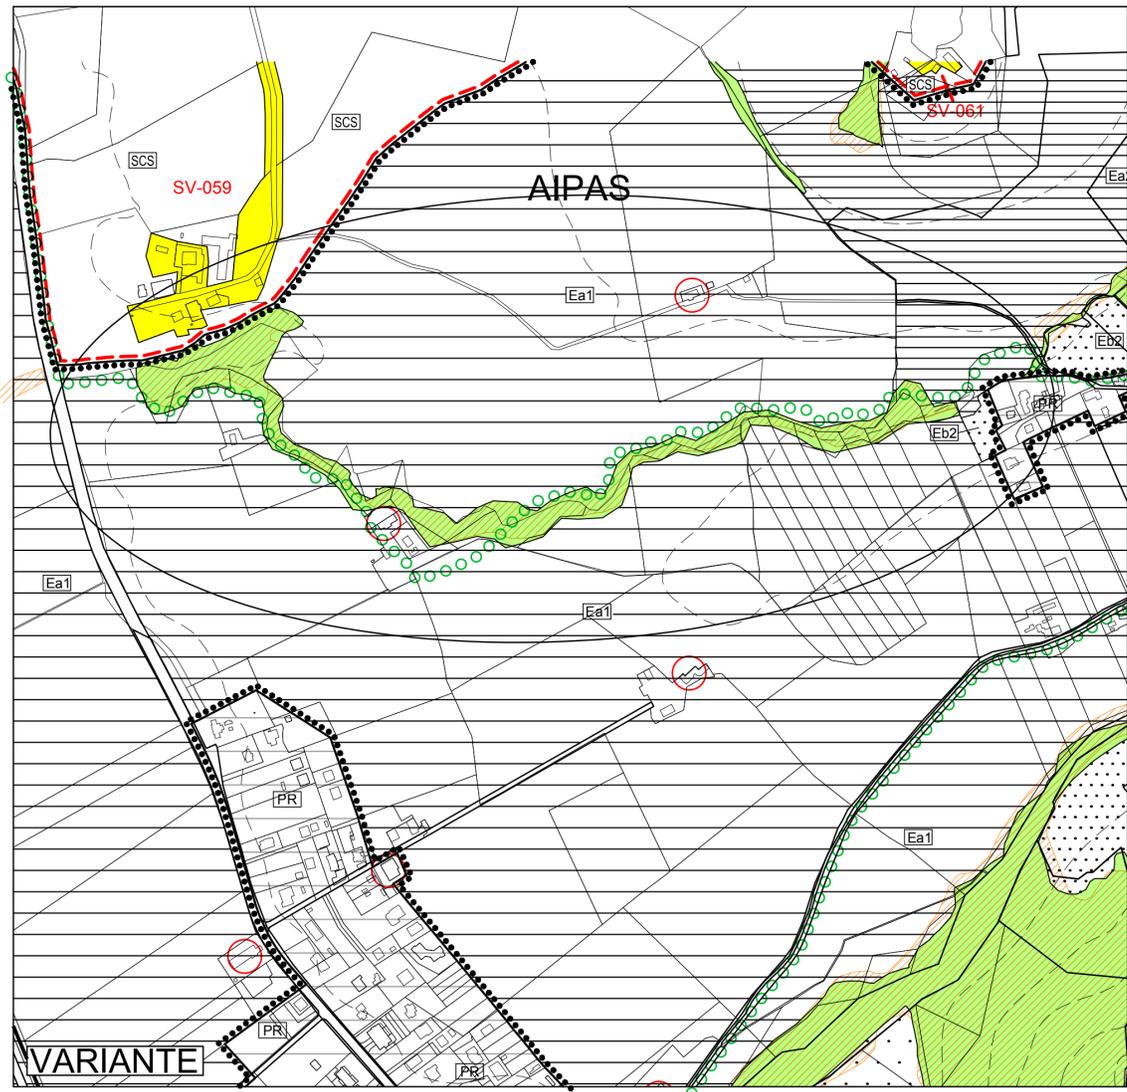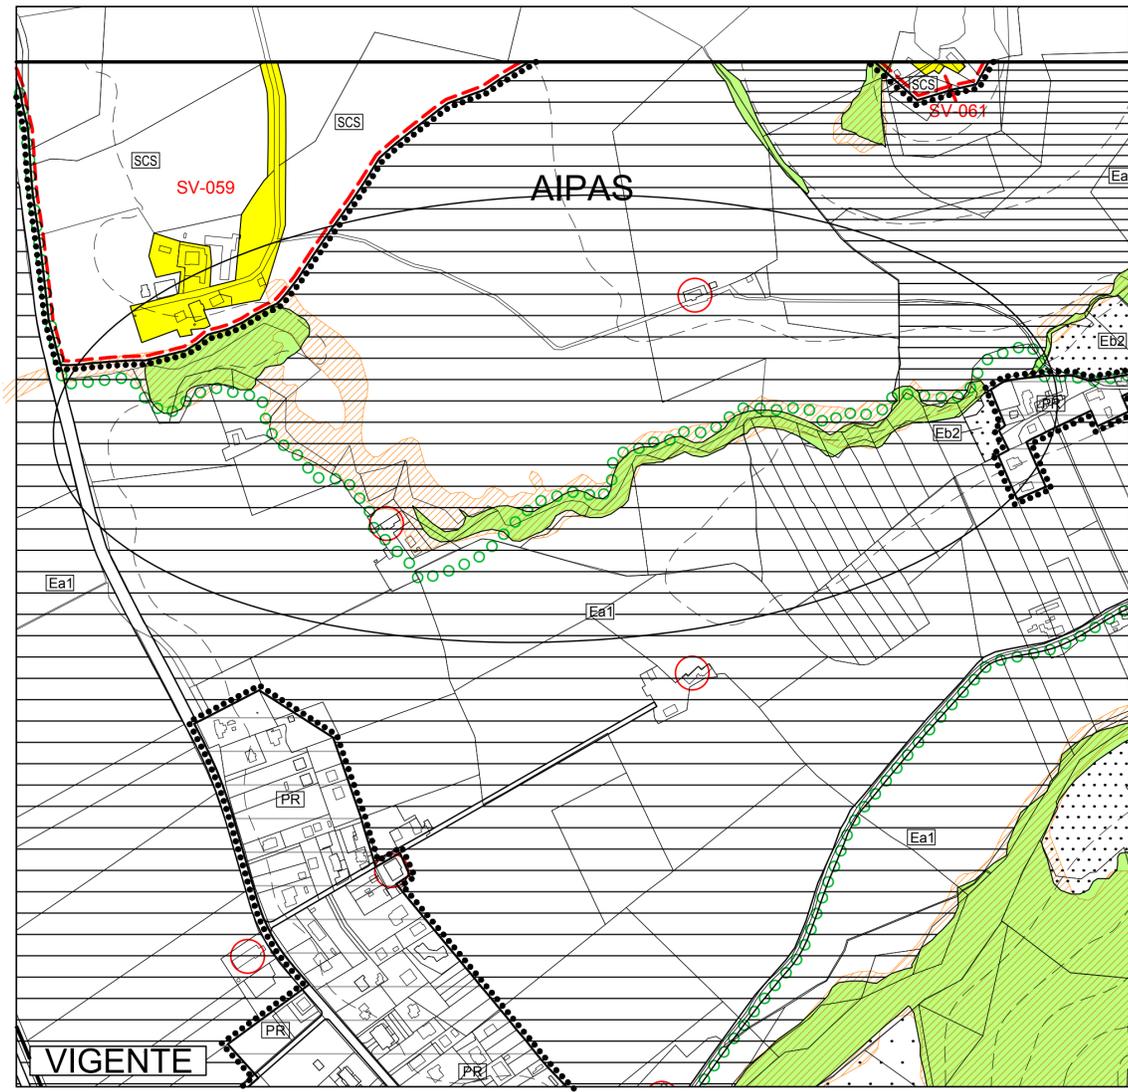

TAV. 12-15 Stralcio

PRG Operativo - Scala 1:5000


Richiesta di accertamento n°9





TAV. 12-15 Stralcio

PRG Strutturale - Scala 1:5000

Richiesta di accertamento n°9


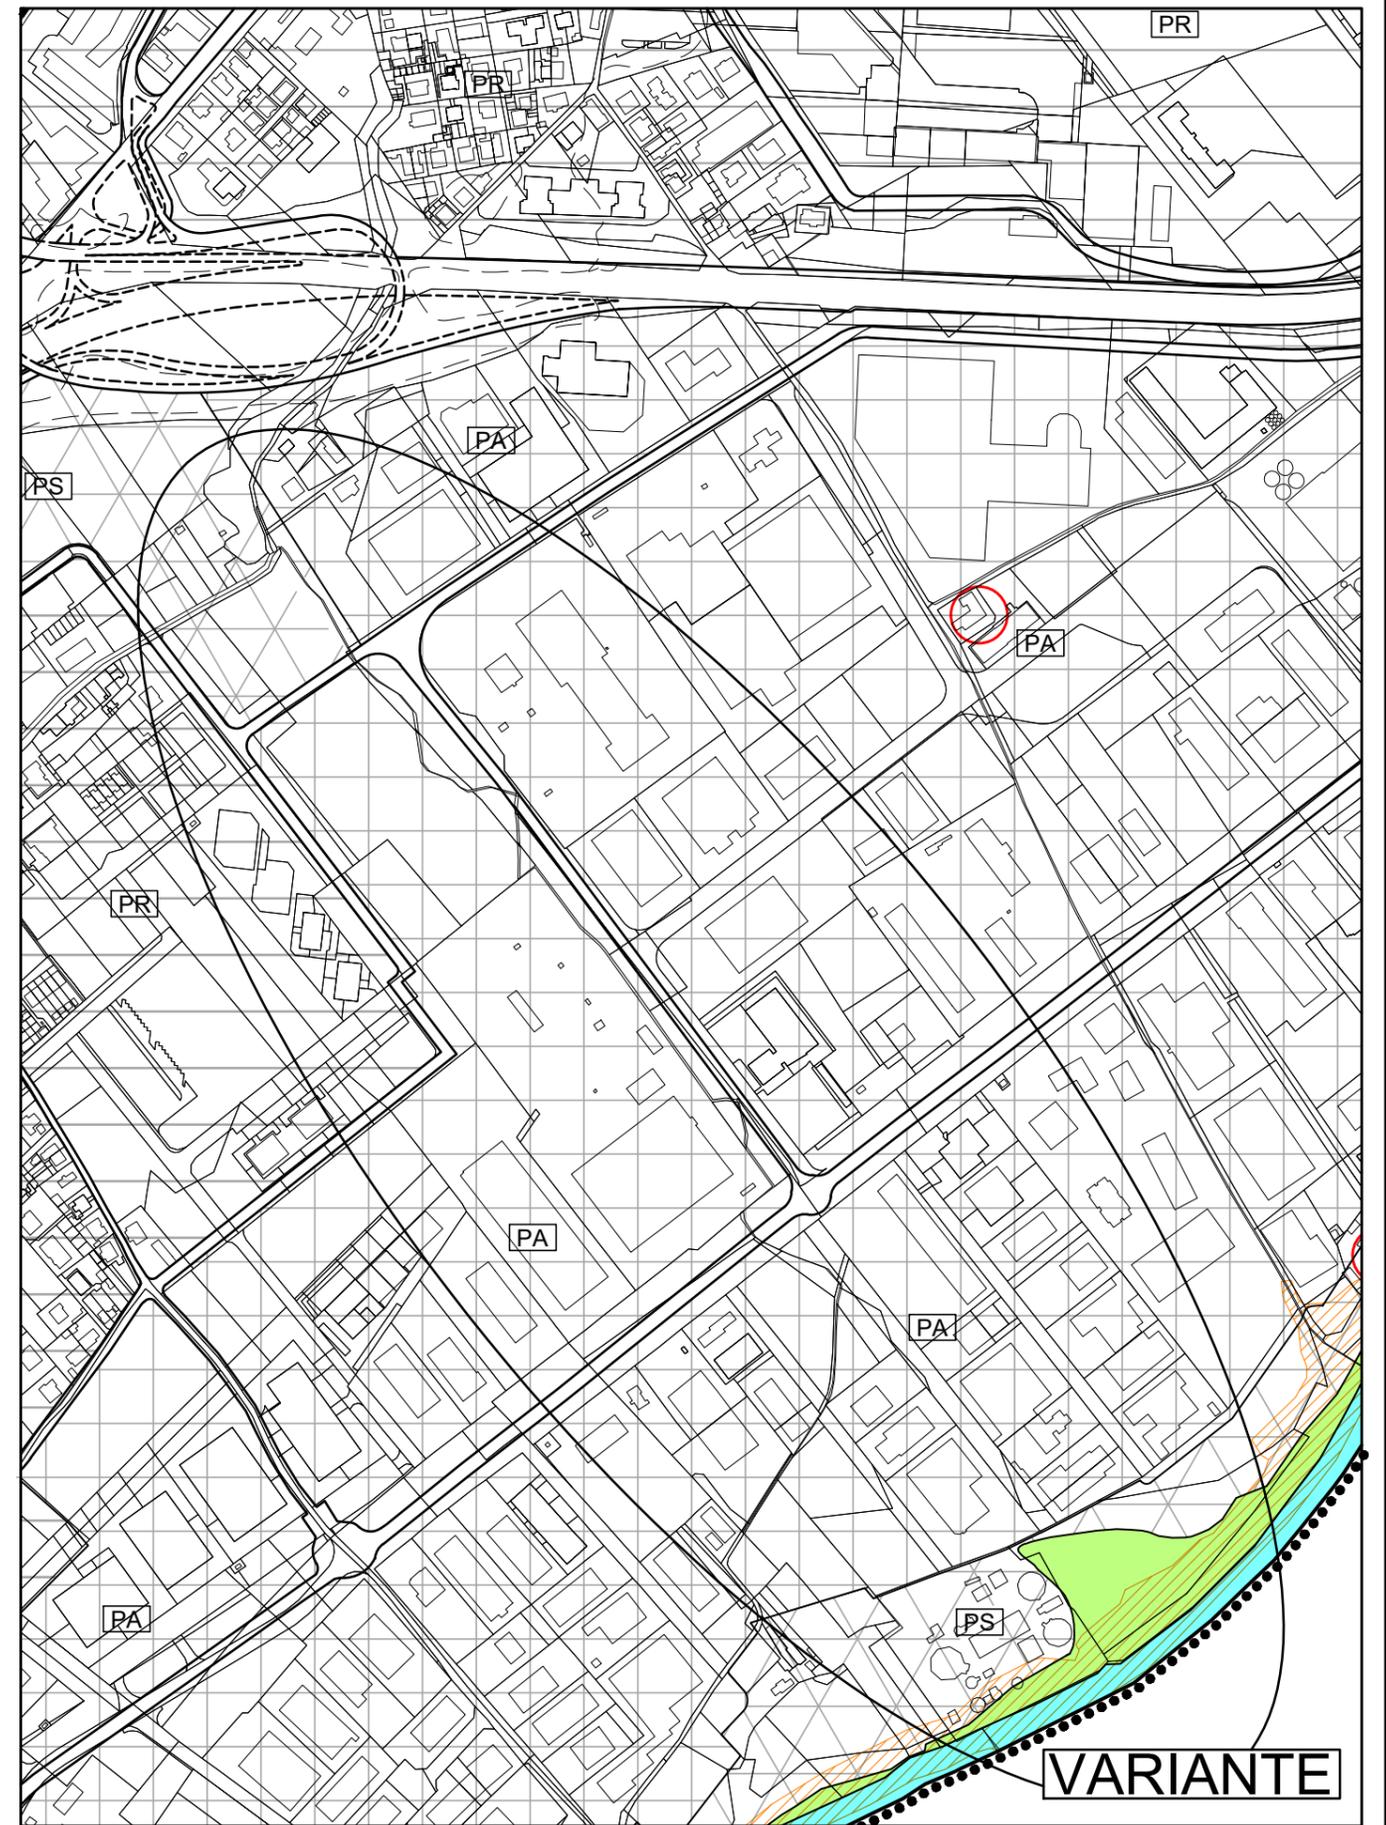


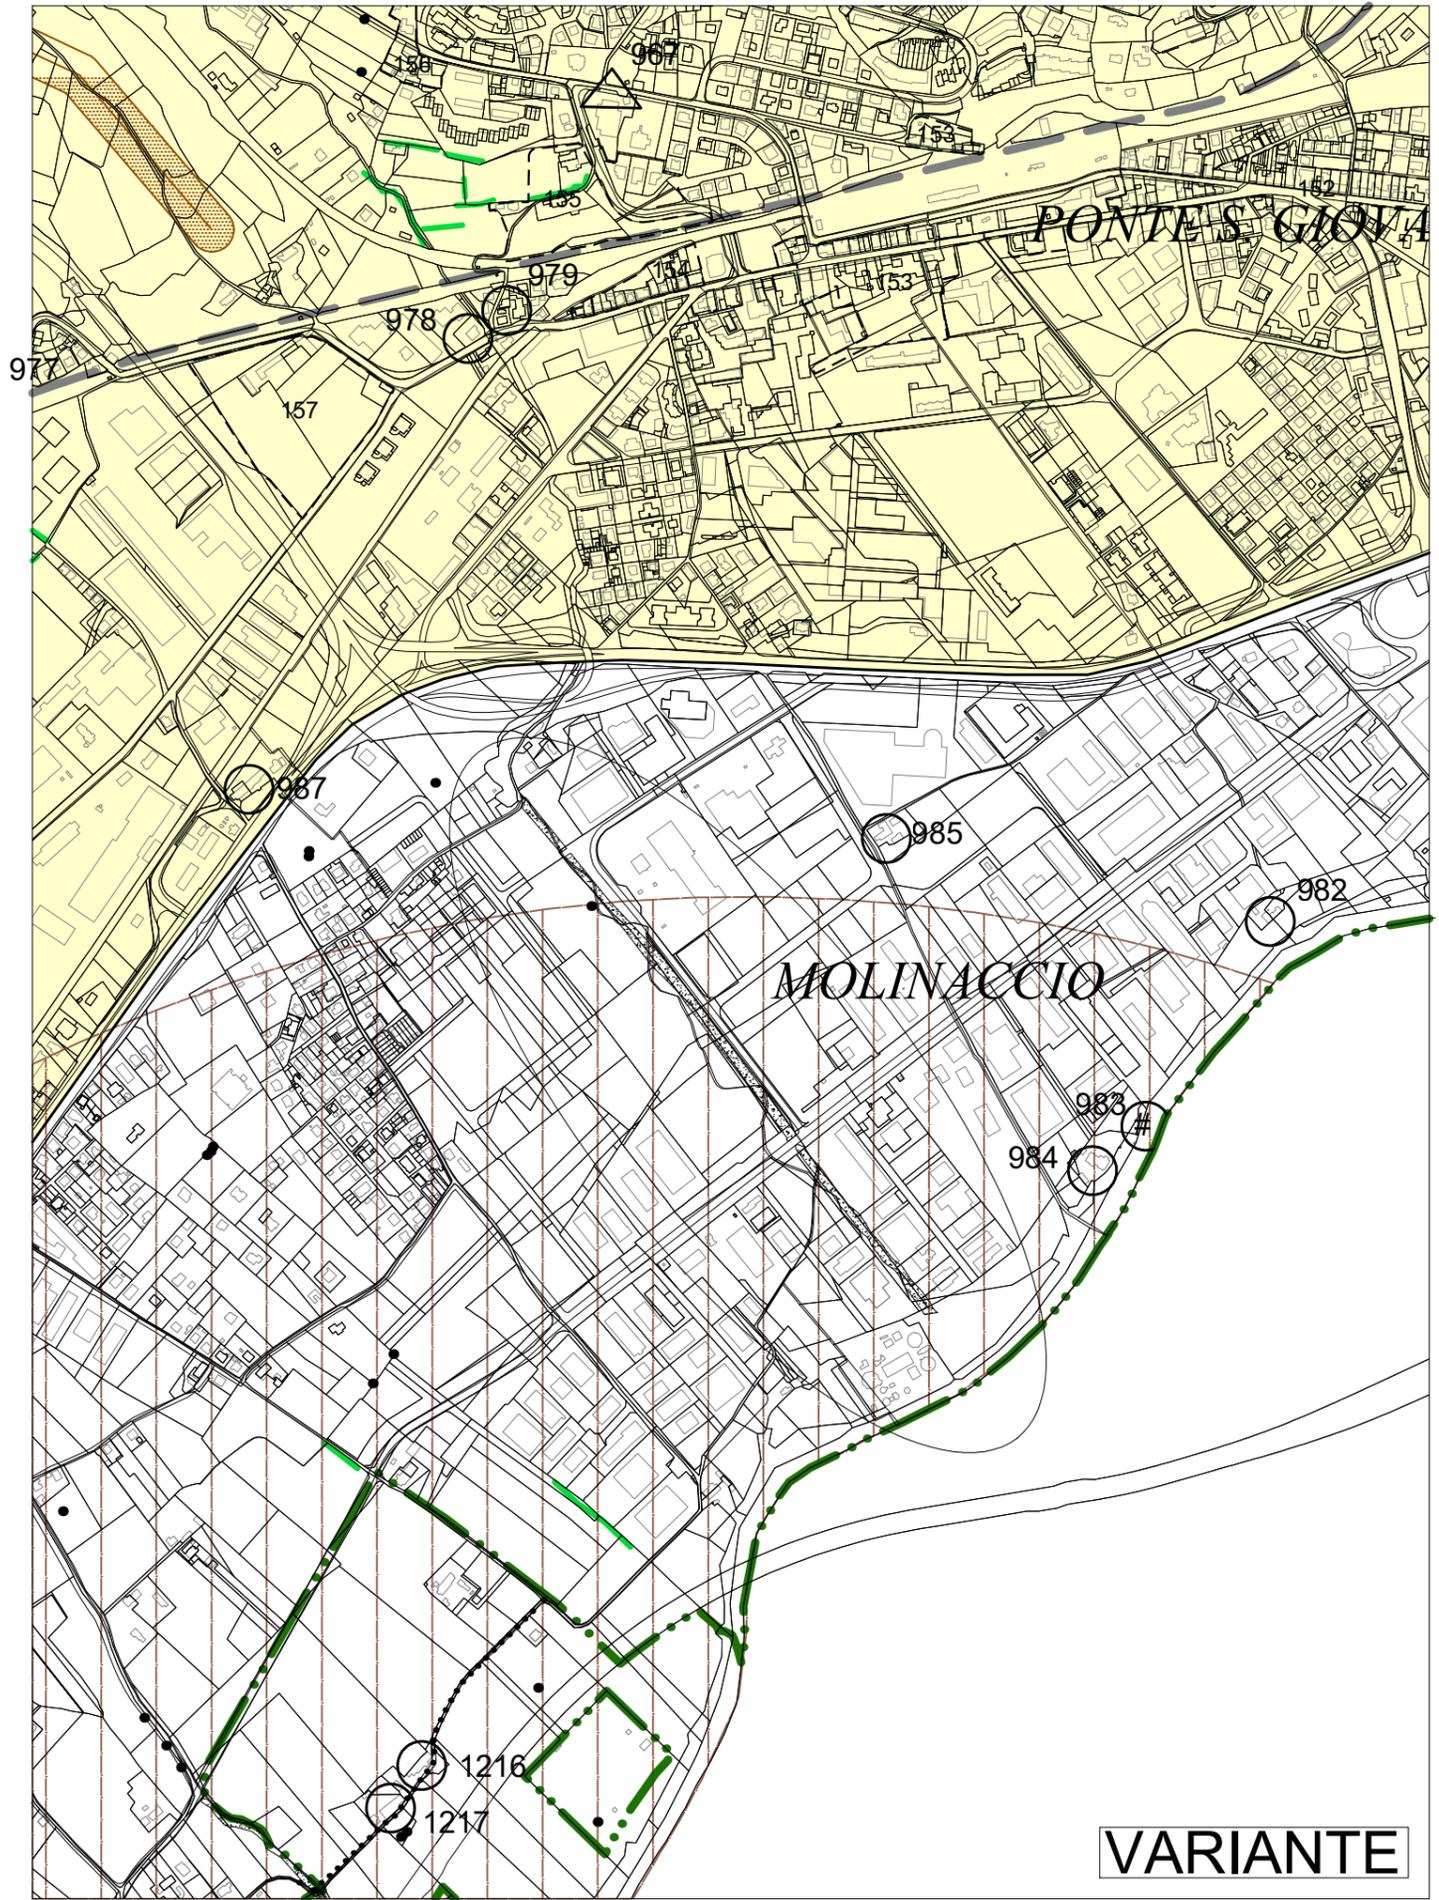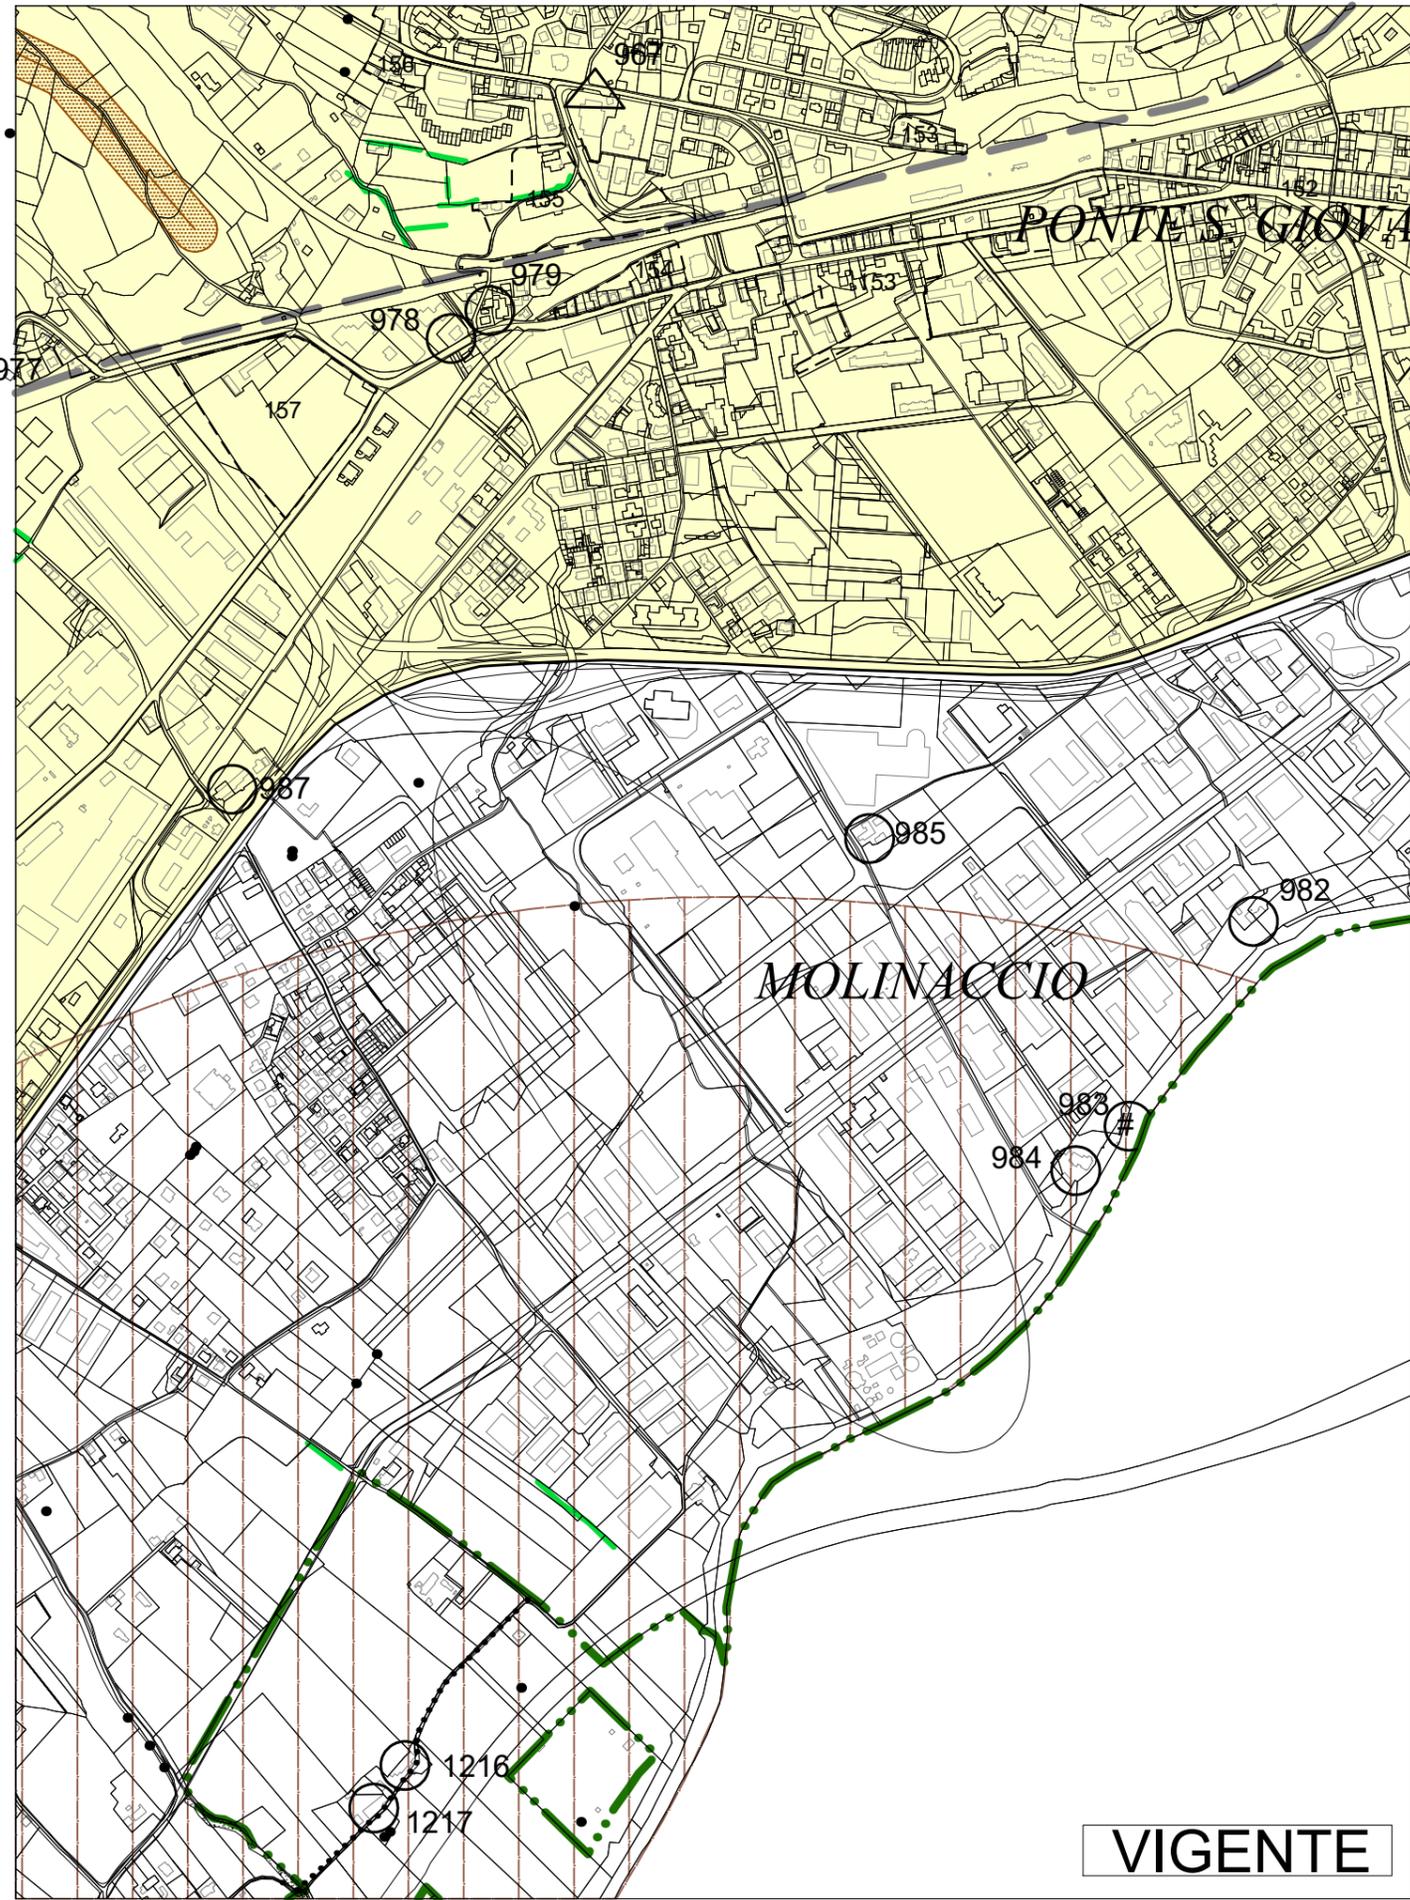

TAV. 8-15 Stralcio

PRG Operativo - Scala 1:5000



Richiesta di accertamento n°10

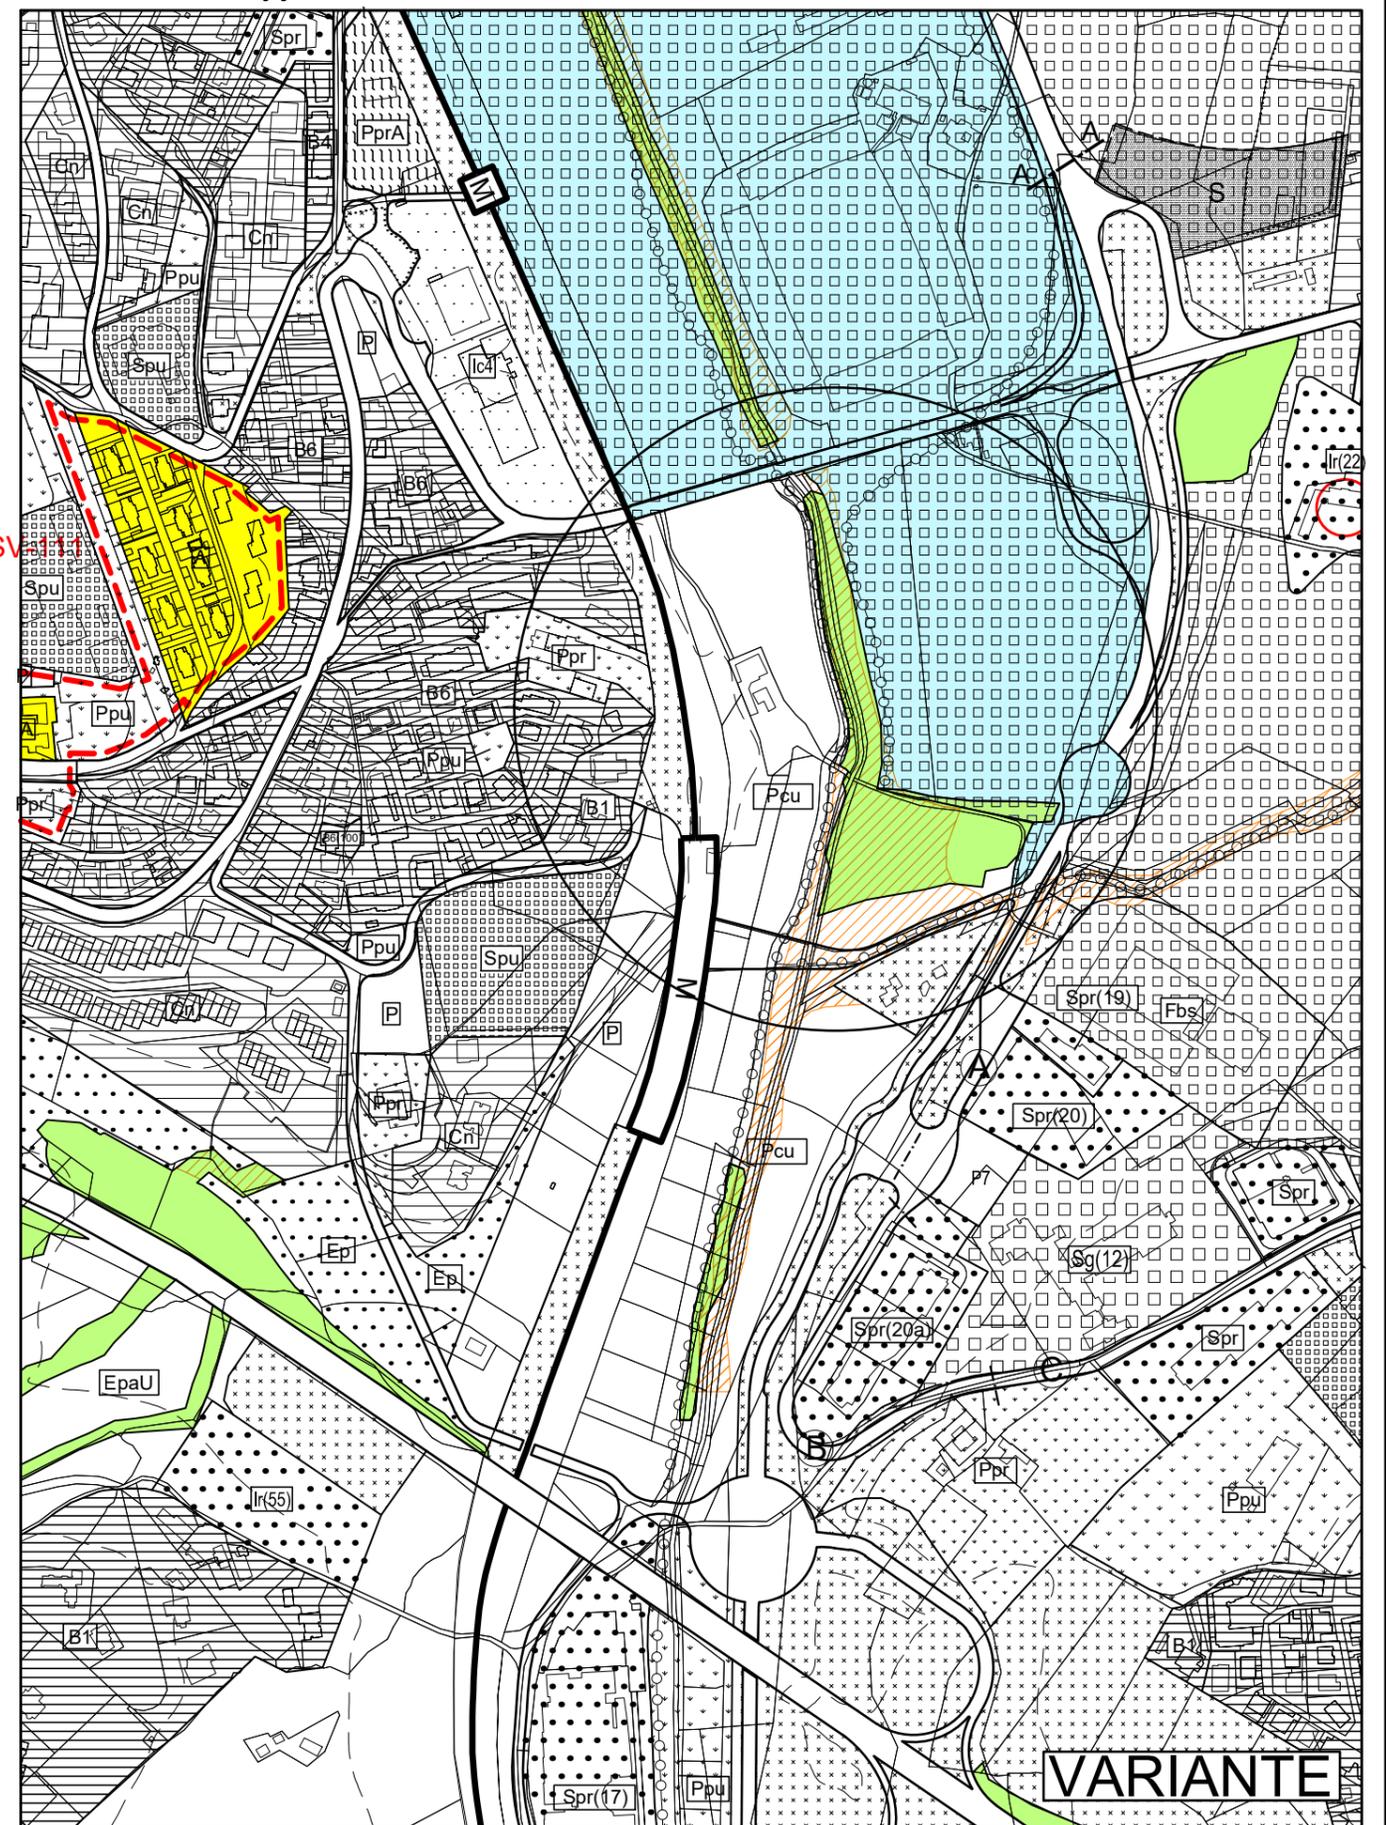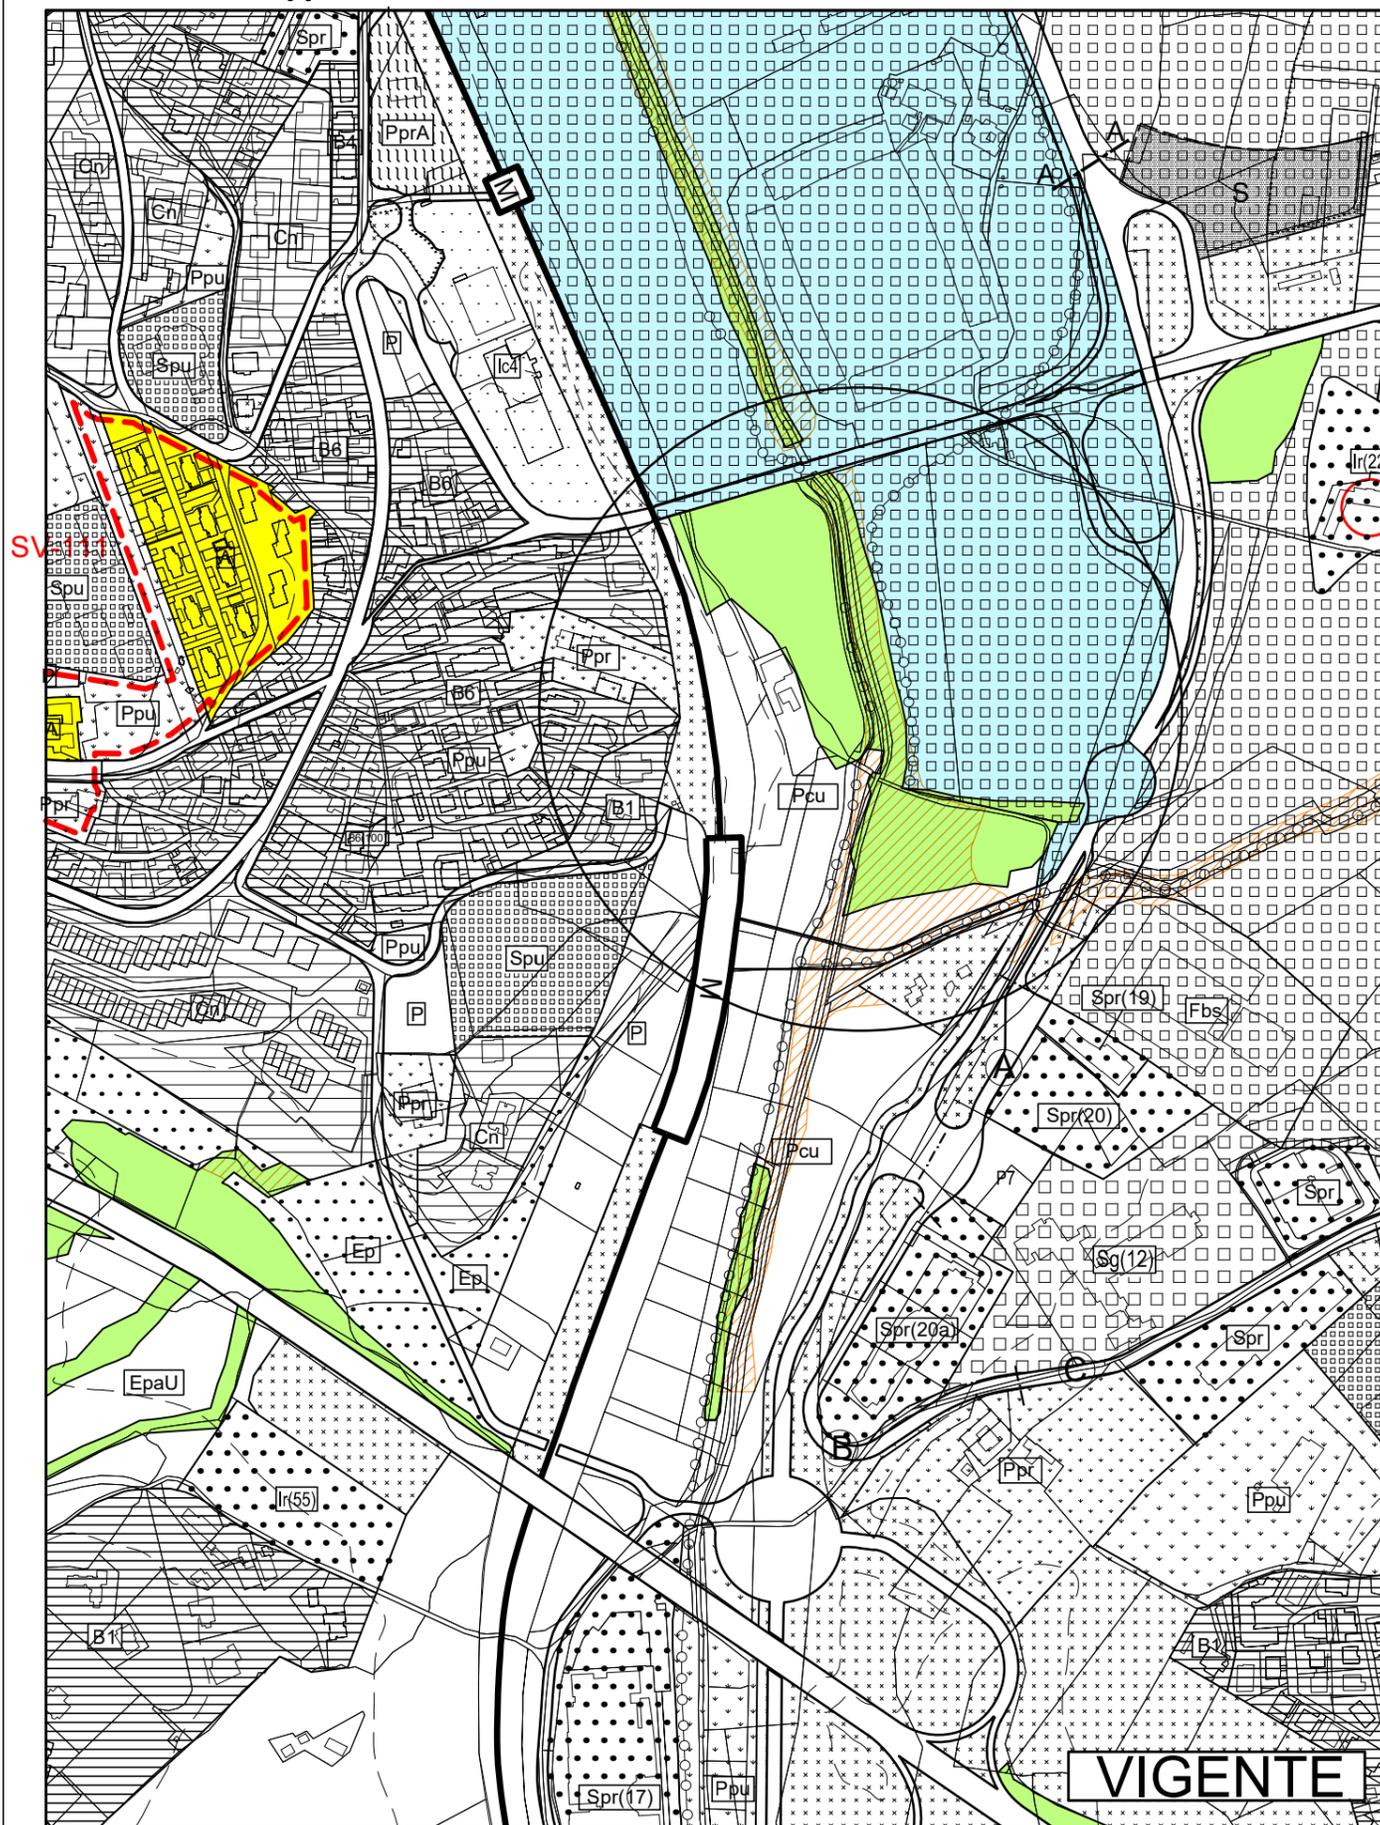

TAV. 8-15 Stralcio

PRG Strutturale - Scala 1:5000



Richiesta di accertamento n°10

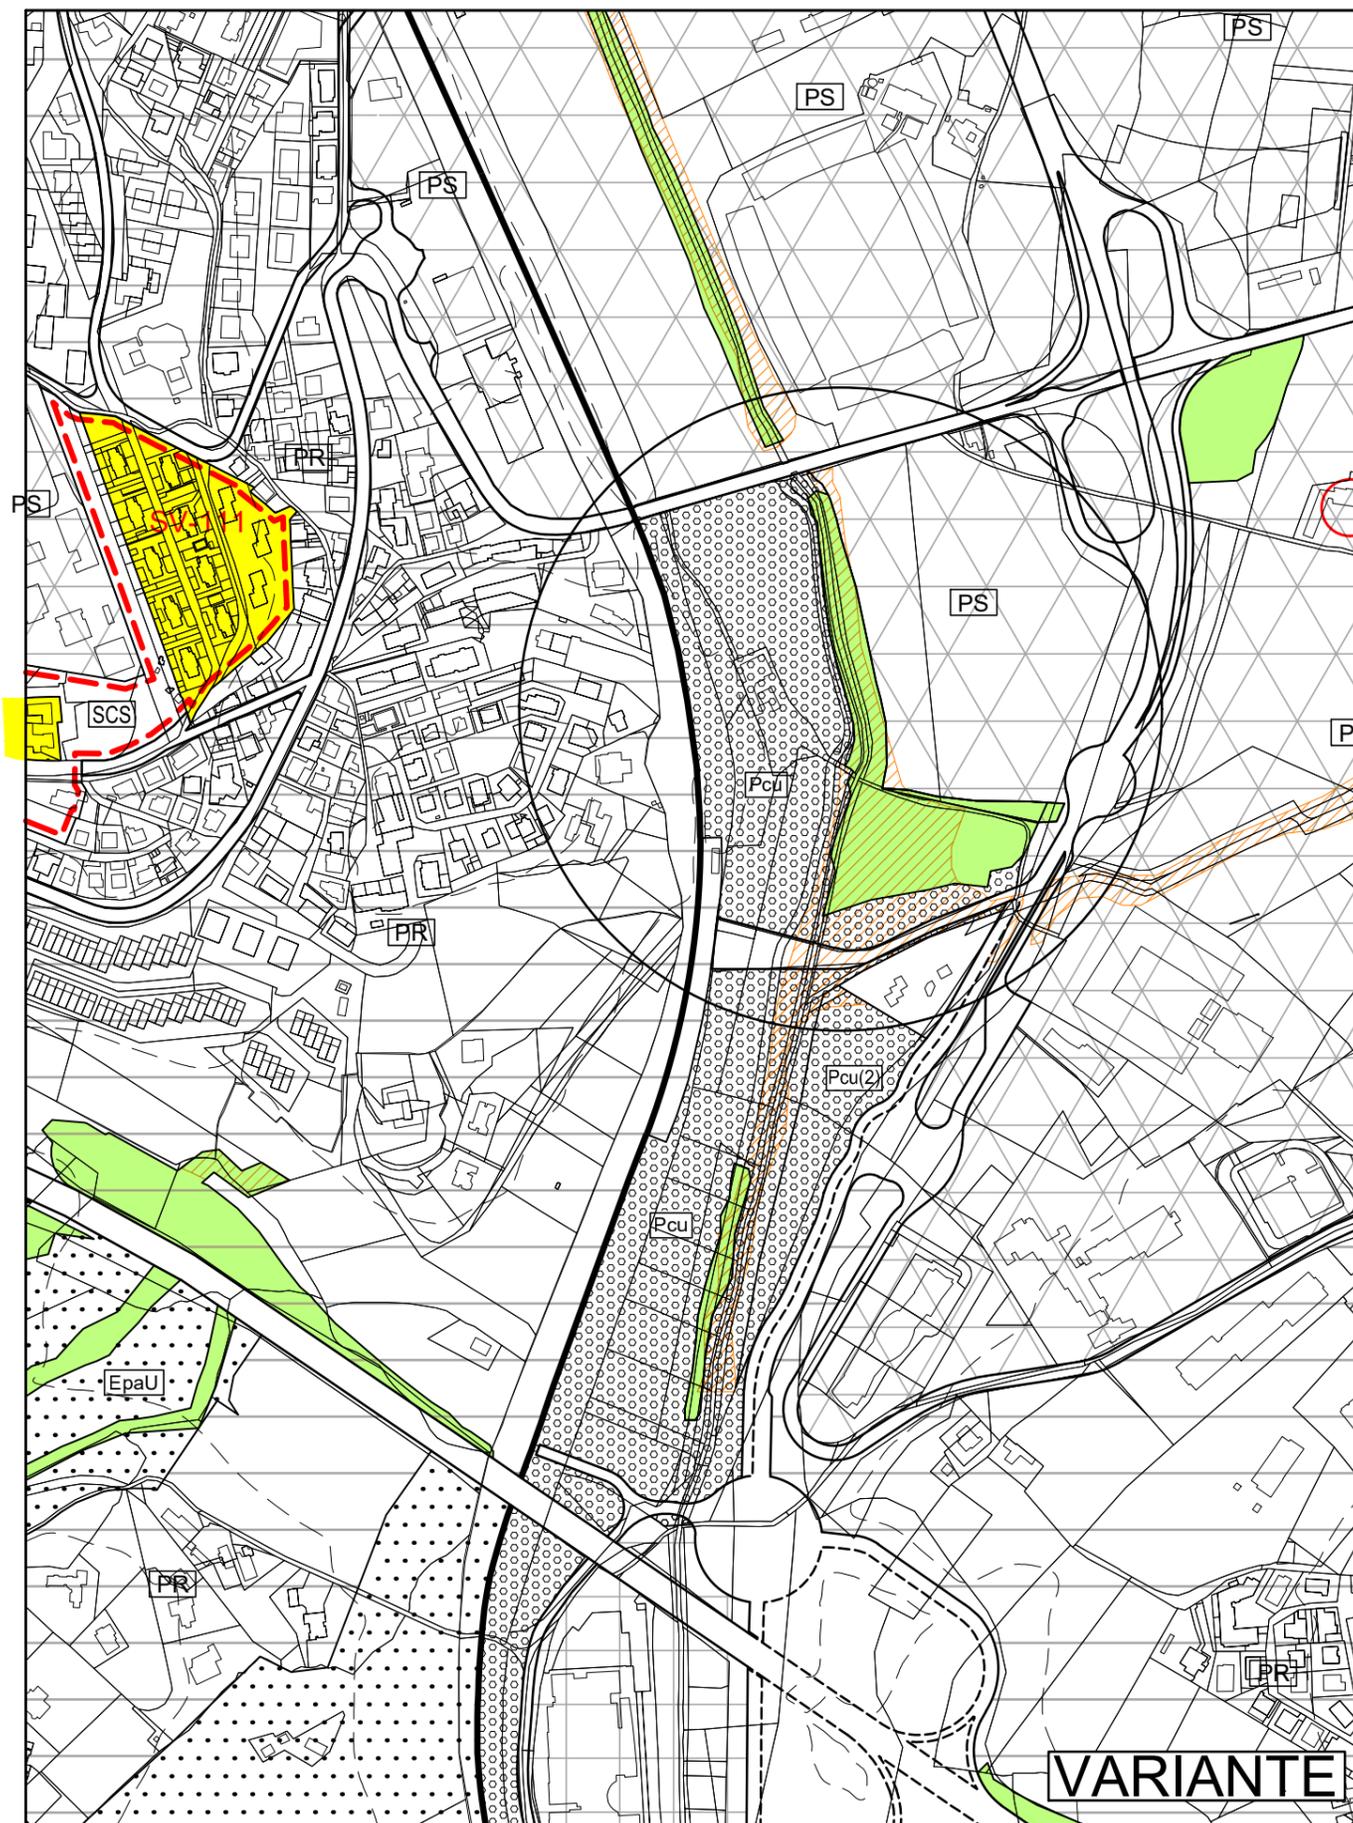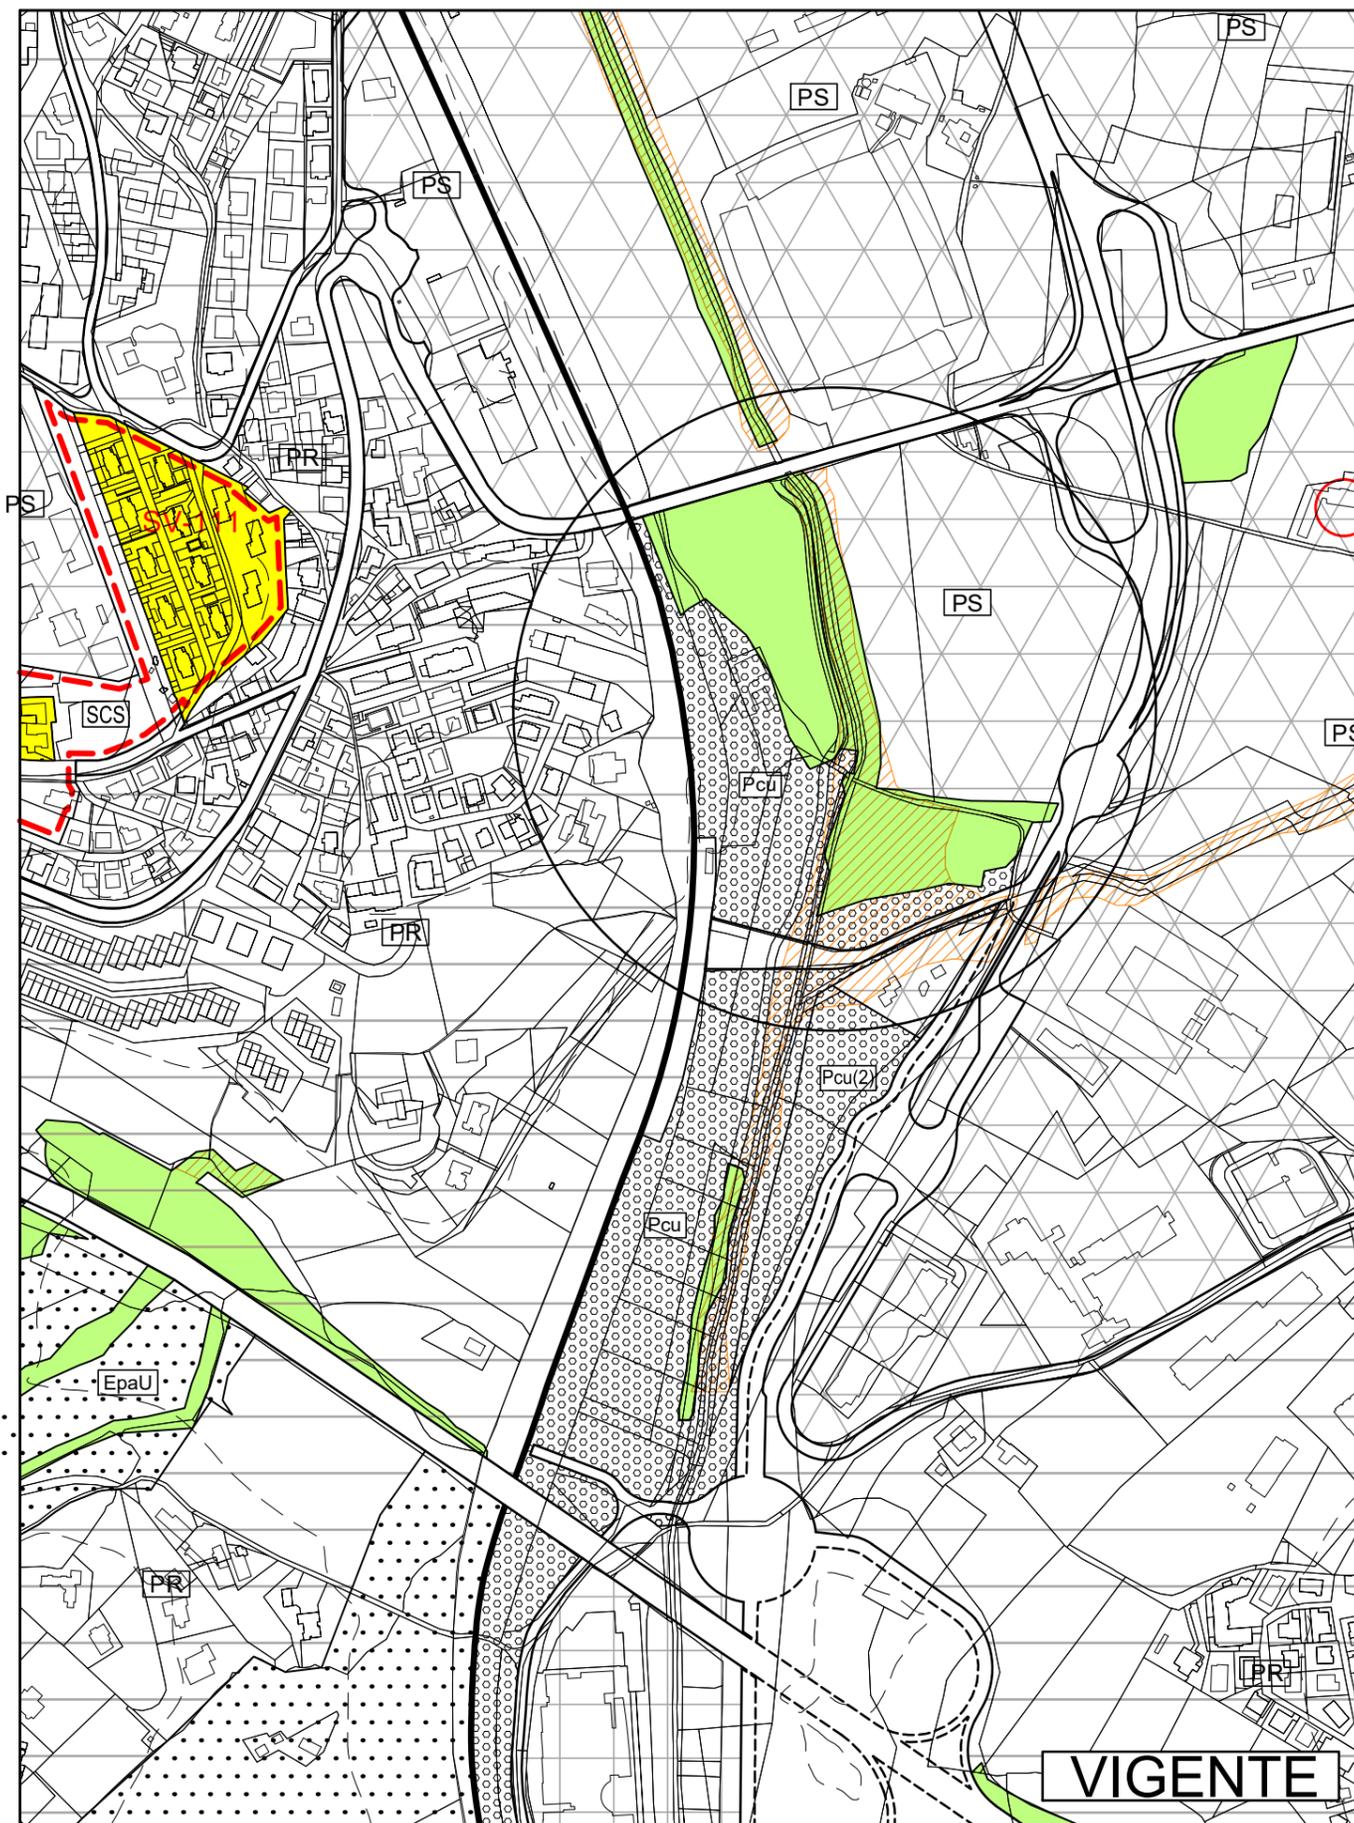

TAV. 6-15 Stralcio

PRG Strutturale - Scala 1:5000



Richiesta di accertamento n°11

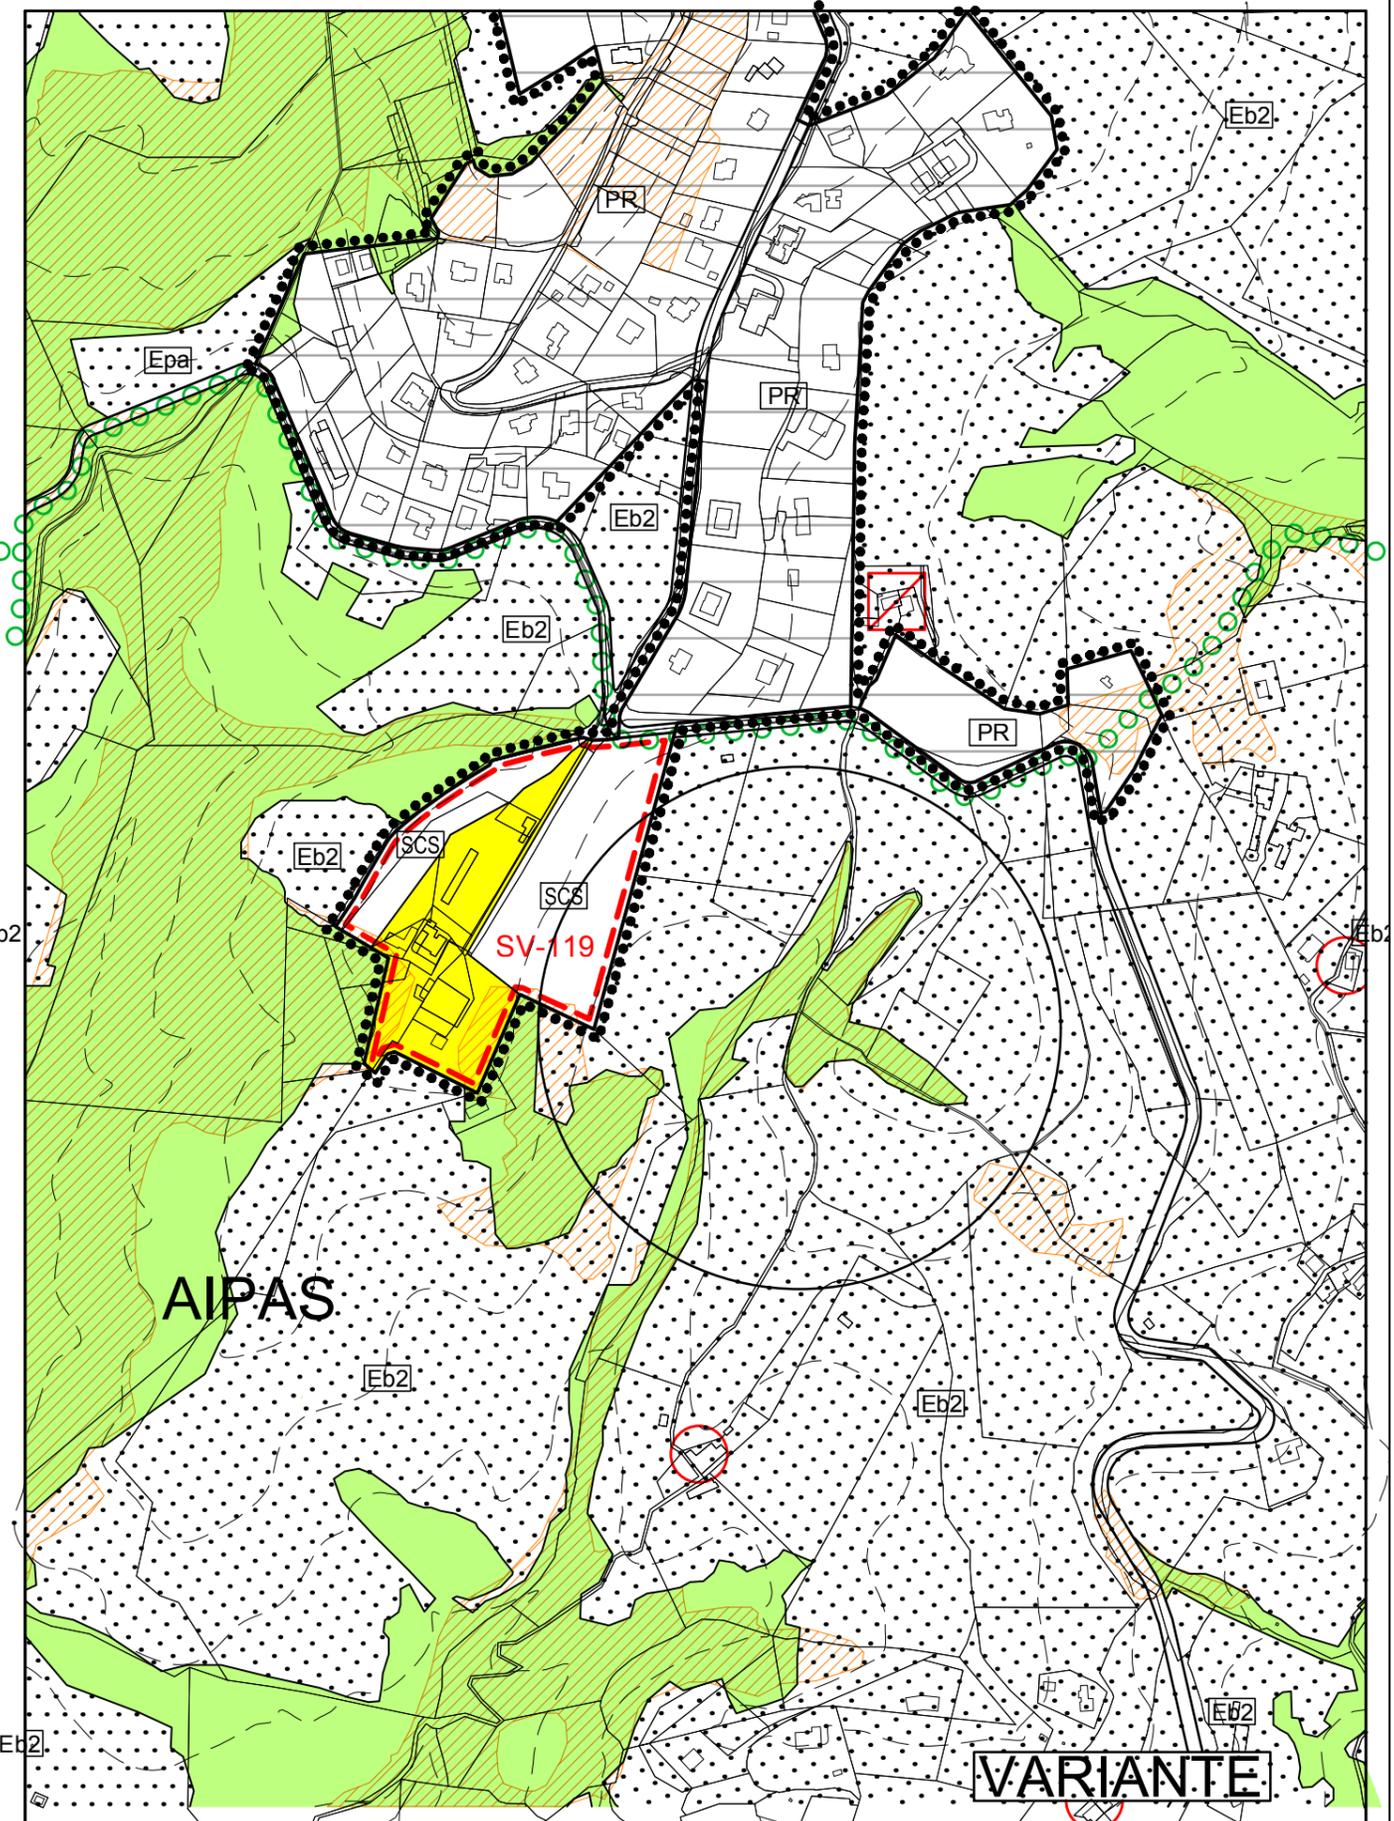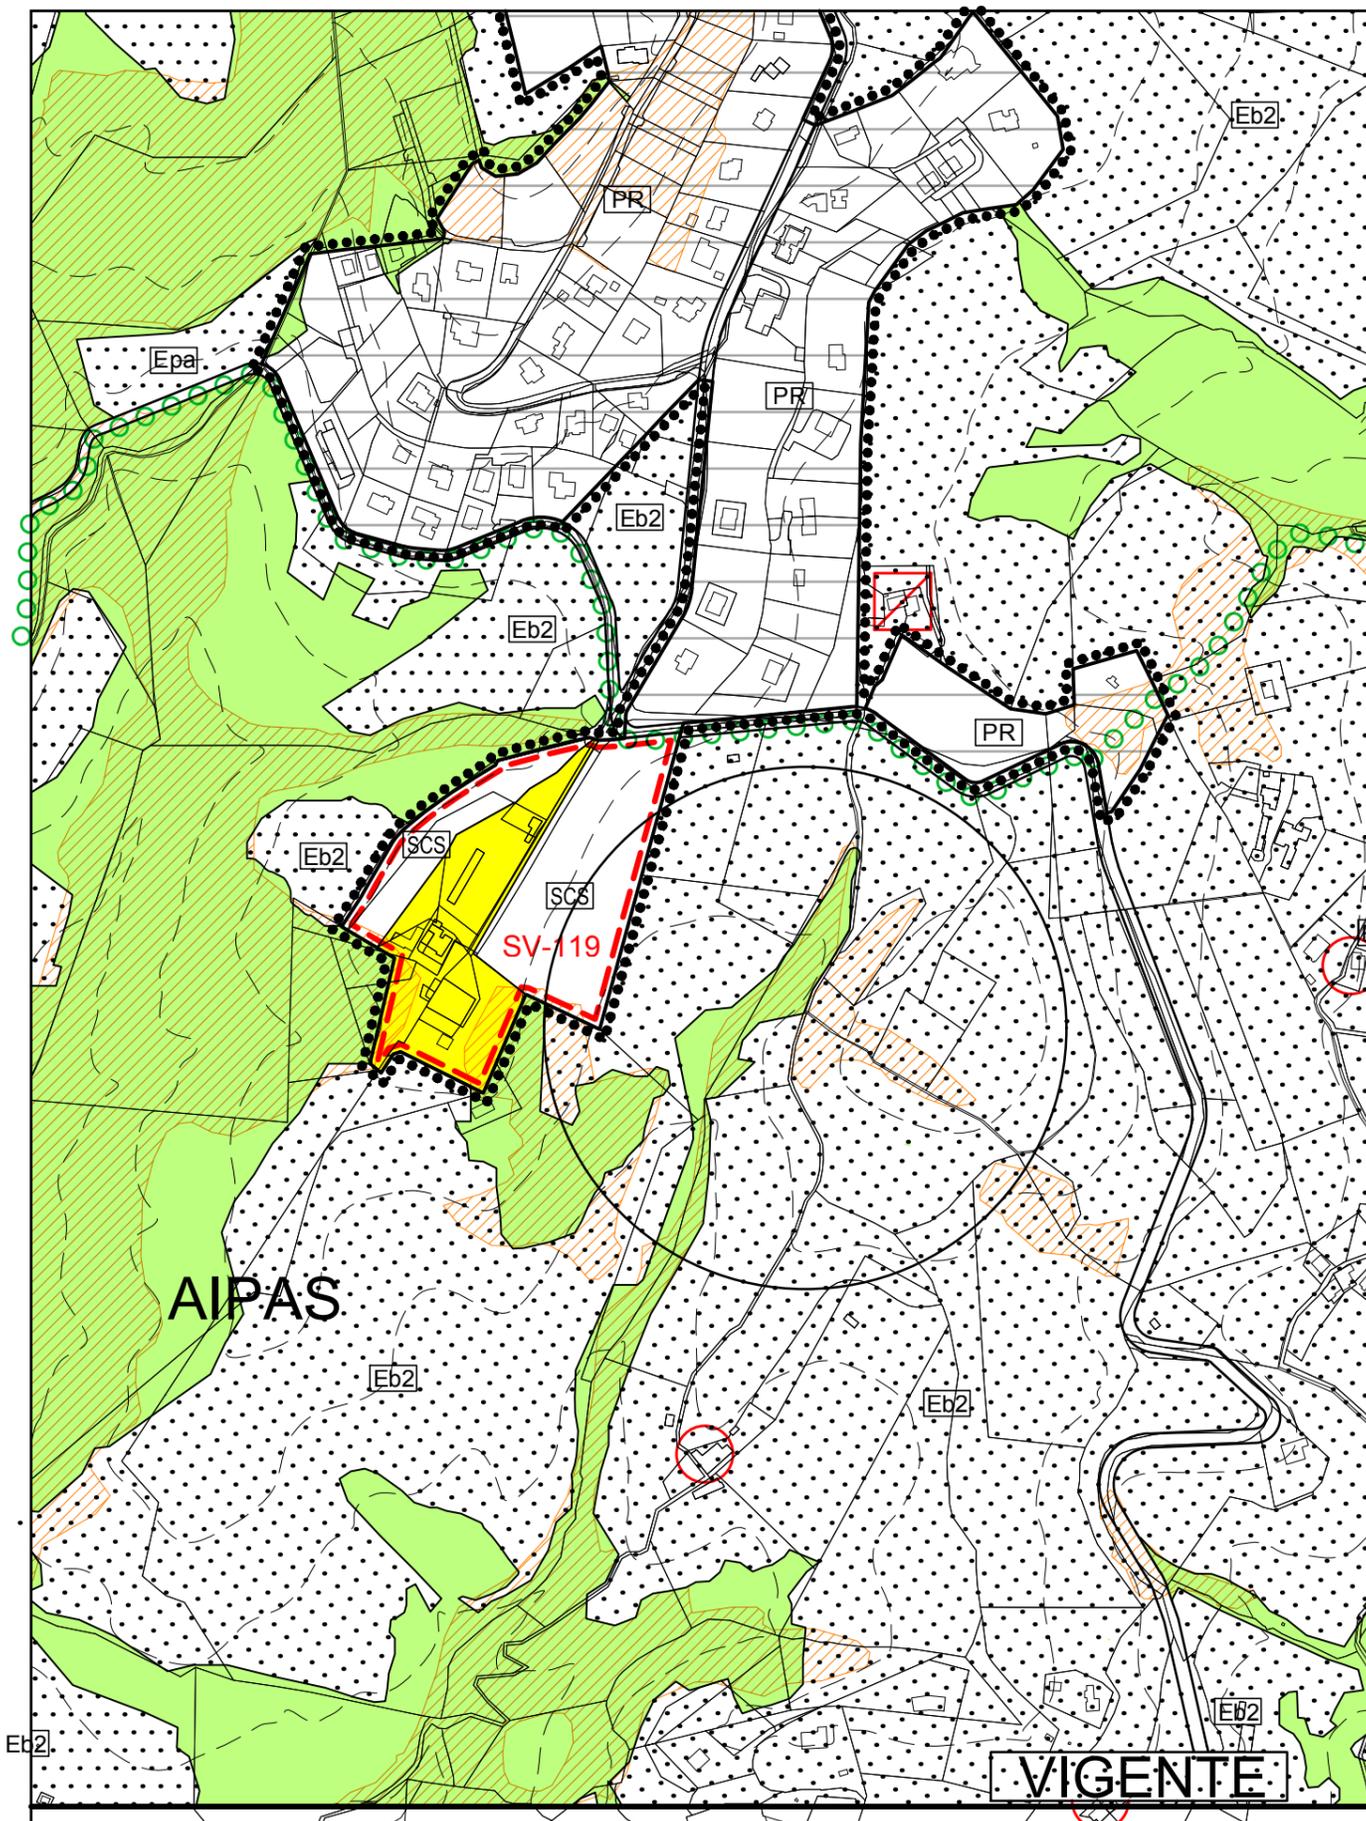

TAV. 6-8/15 Stralcio

PRG Strutturale - Scala 1:5000



Richiesta di accertamento n°12

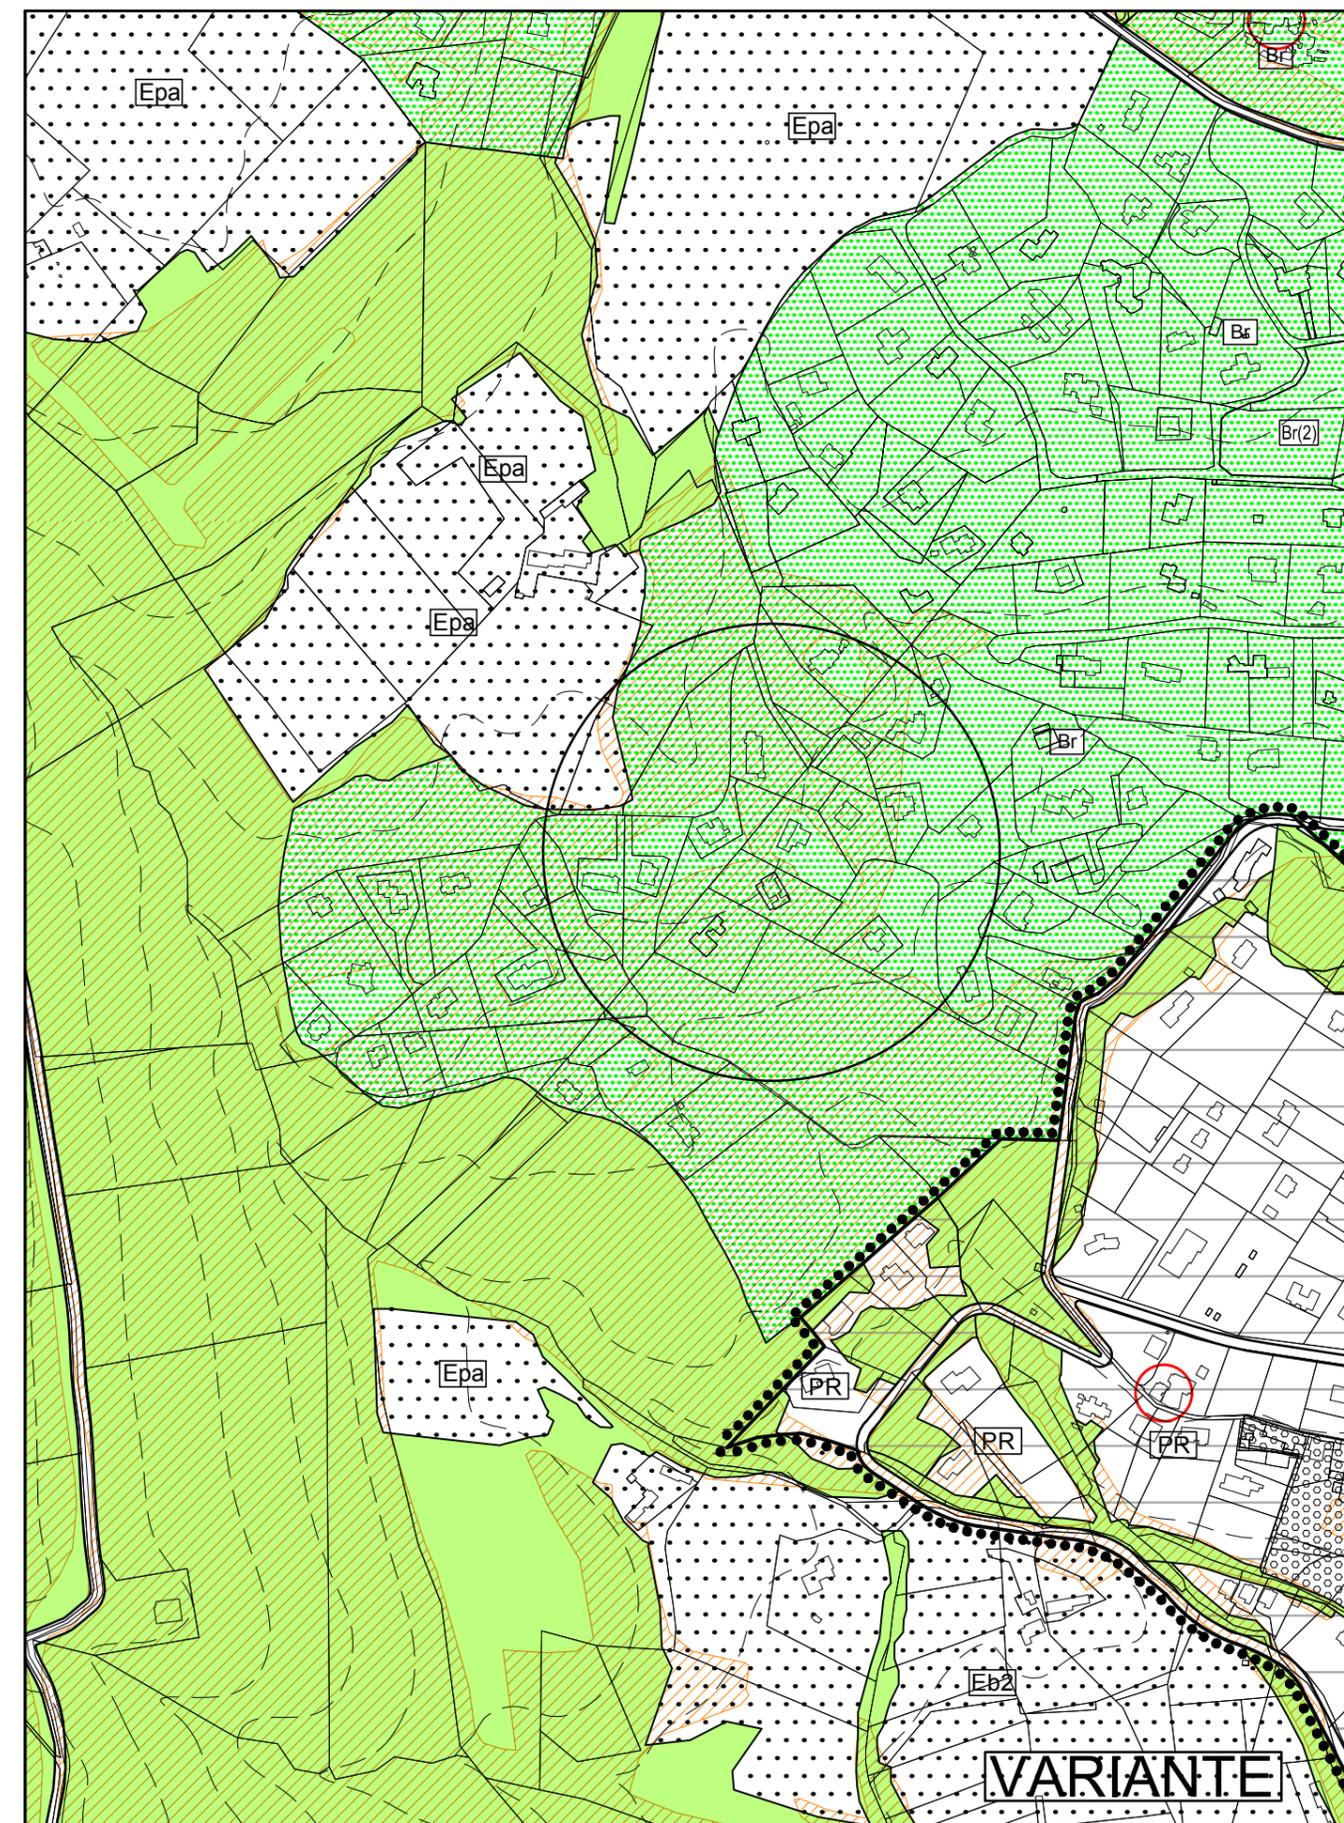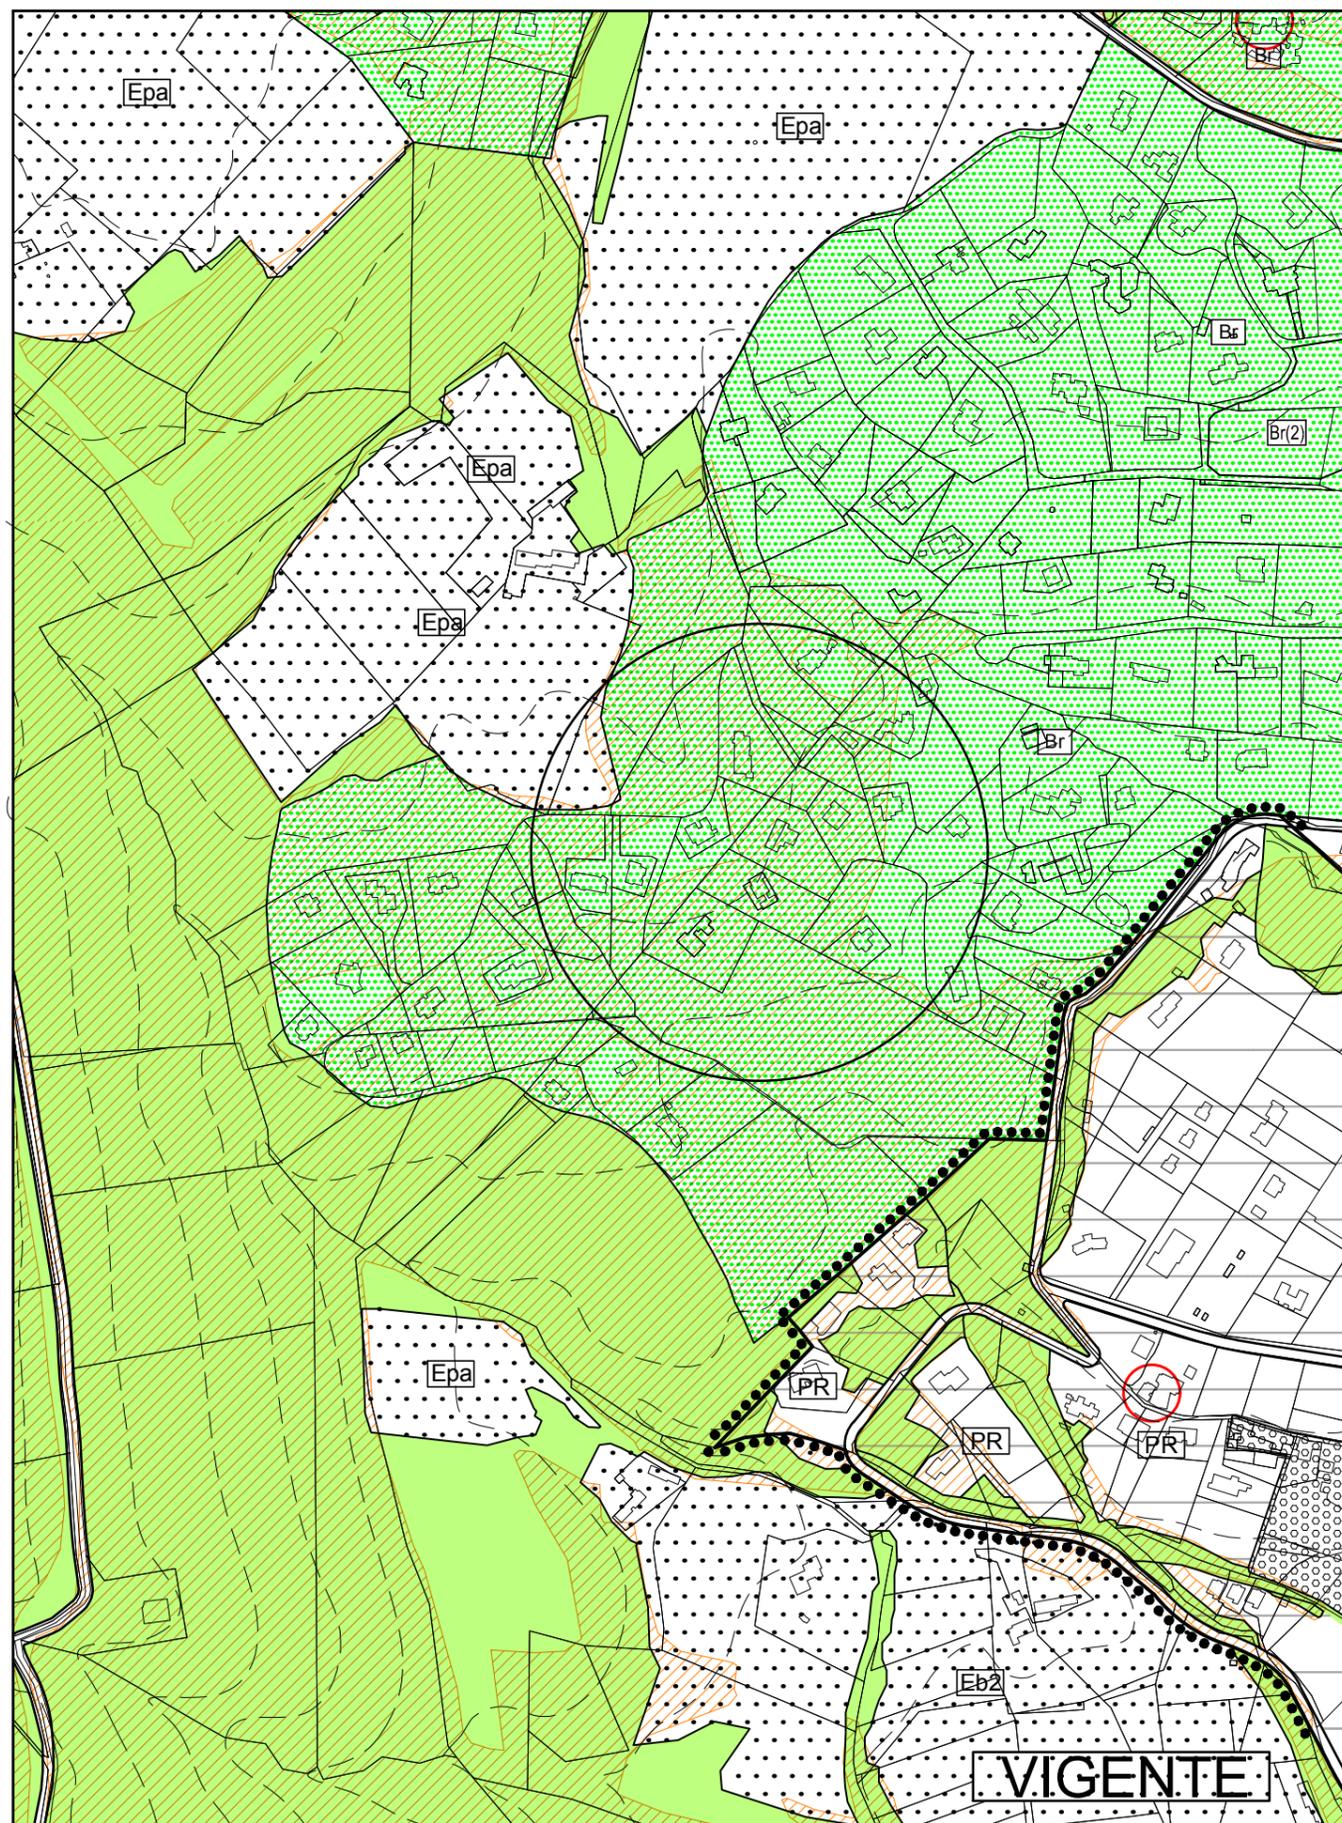

TAV. 7-15 Stralcio

PRG Operativo - Scala 1:5000



Richiesta di accertamento n°13

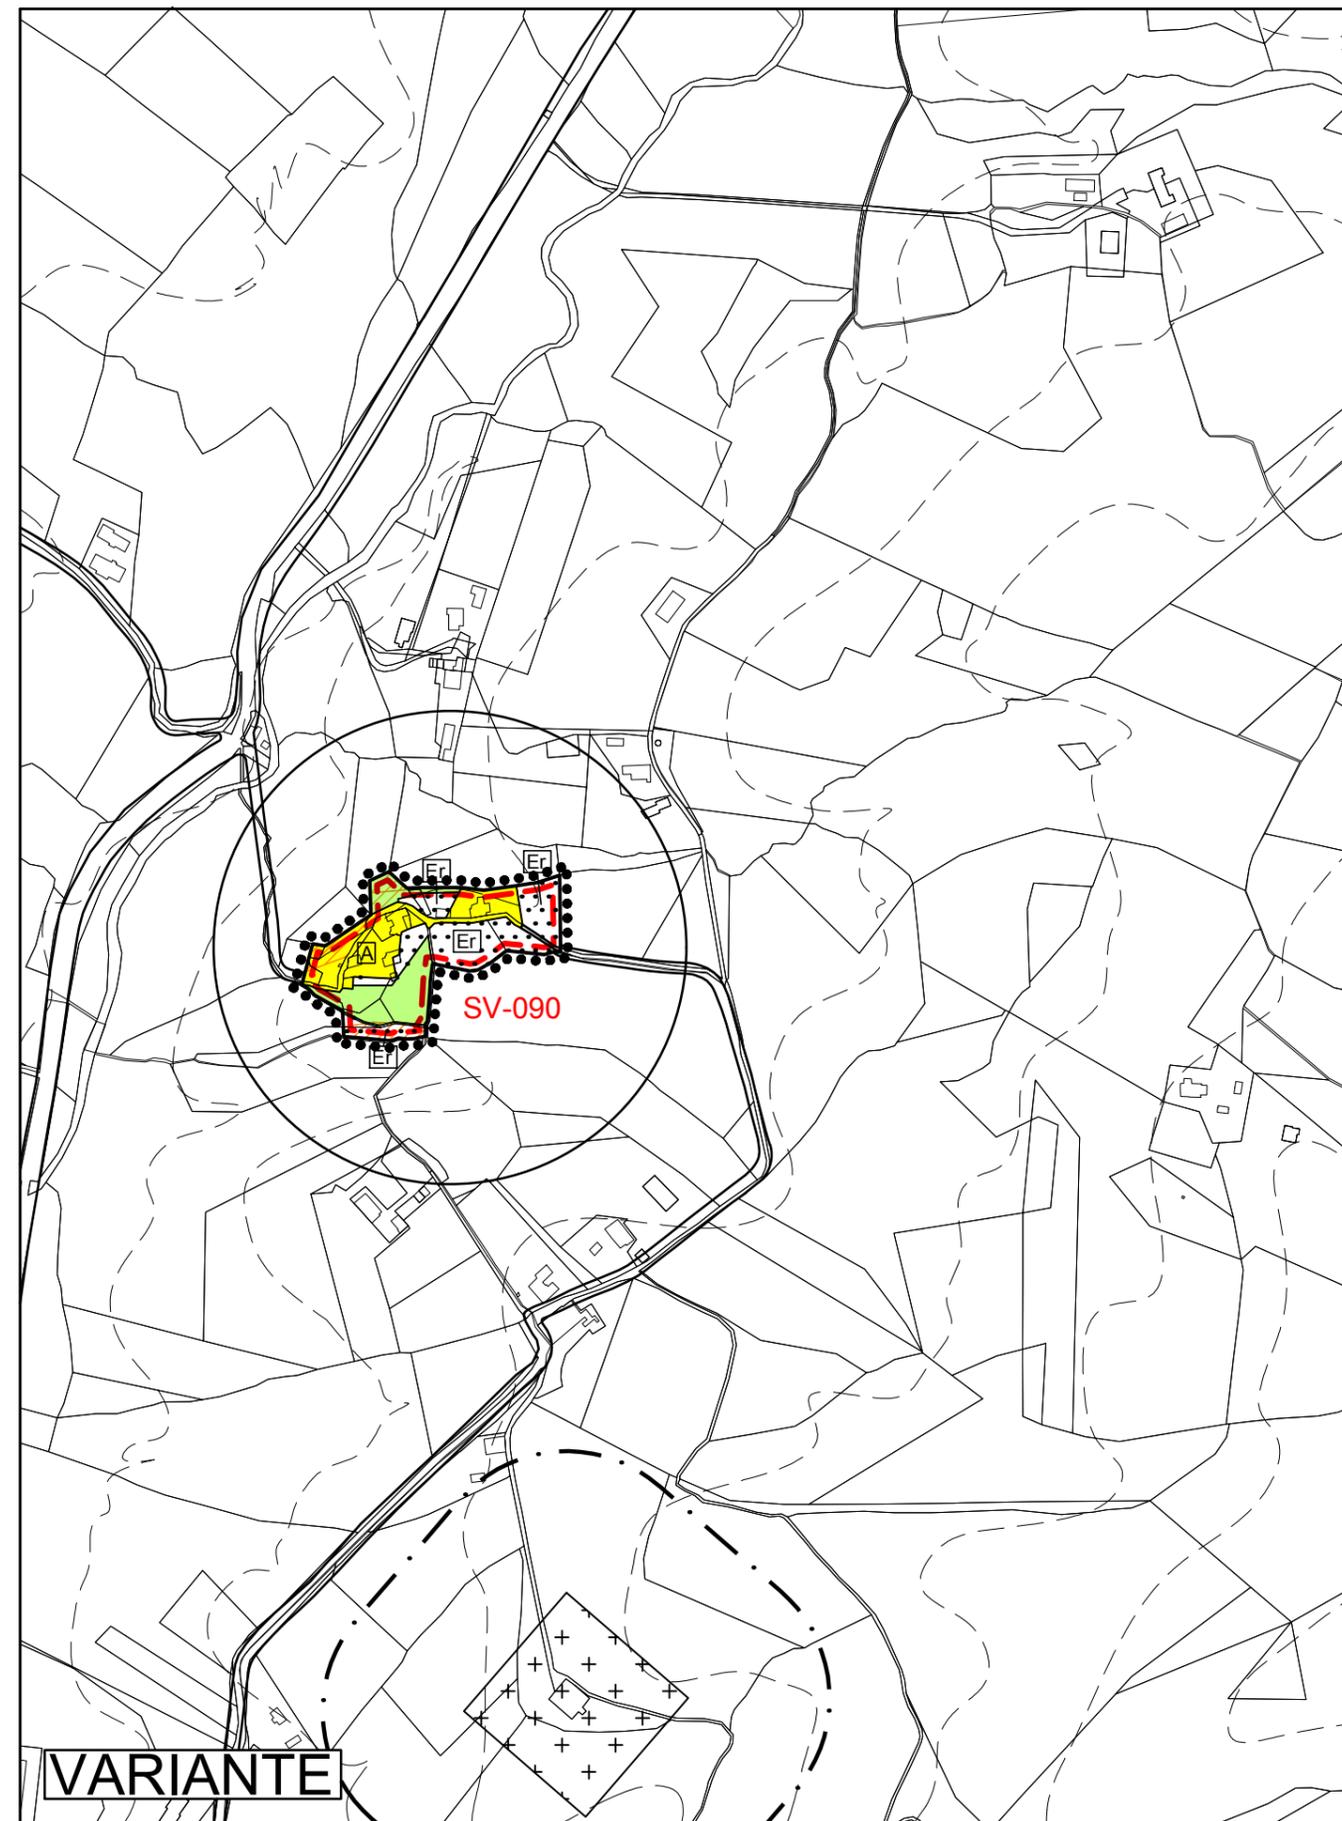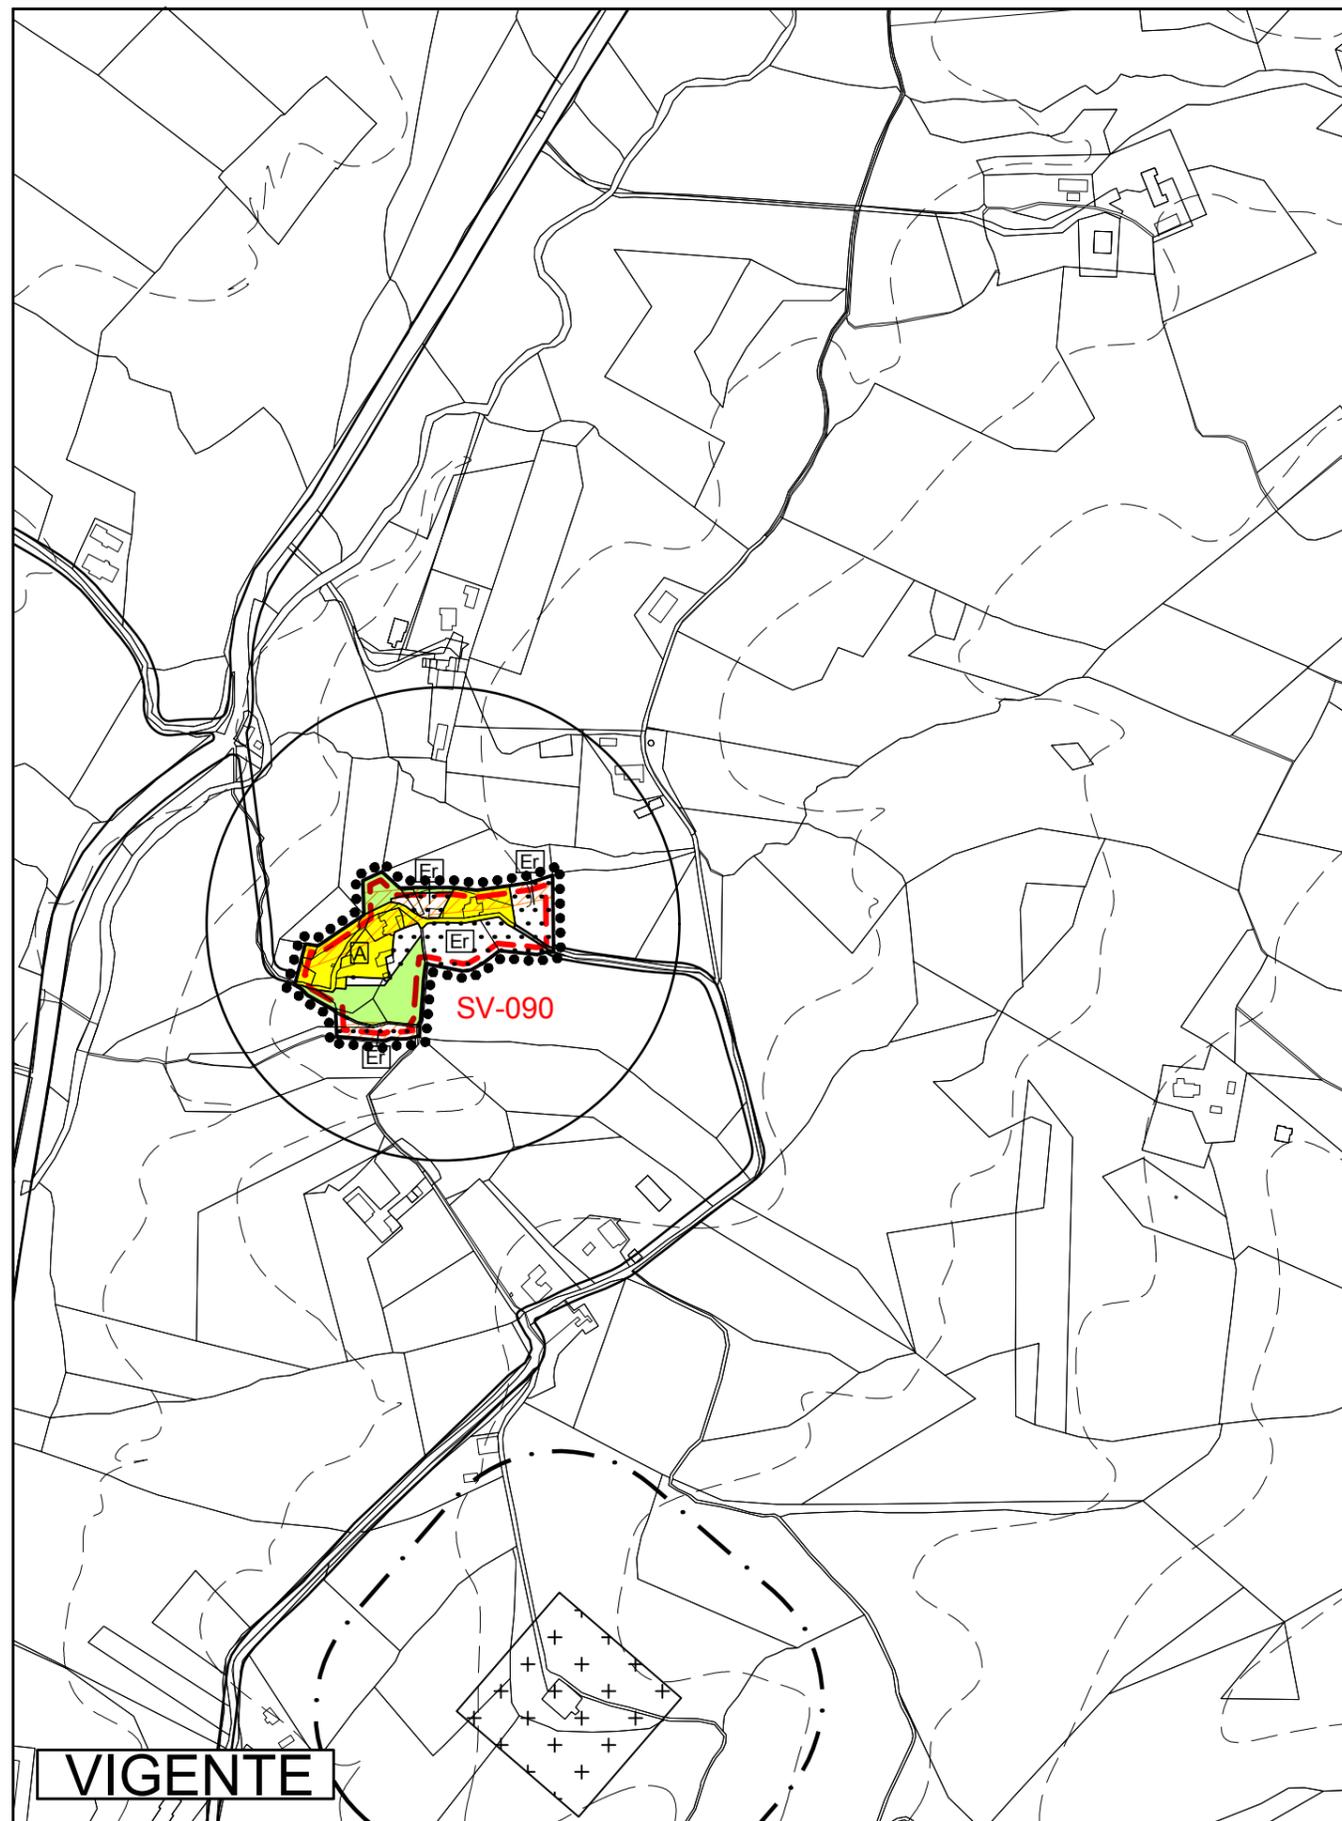

TAV. 7-15 Stralcio

PRG Strutturale - Scala 1:5000



Richiesta di accertamento n°13

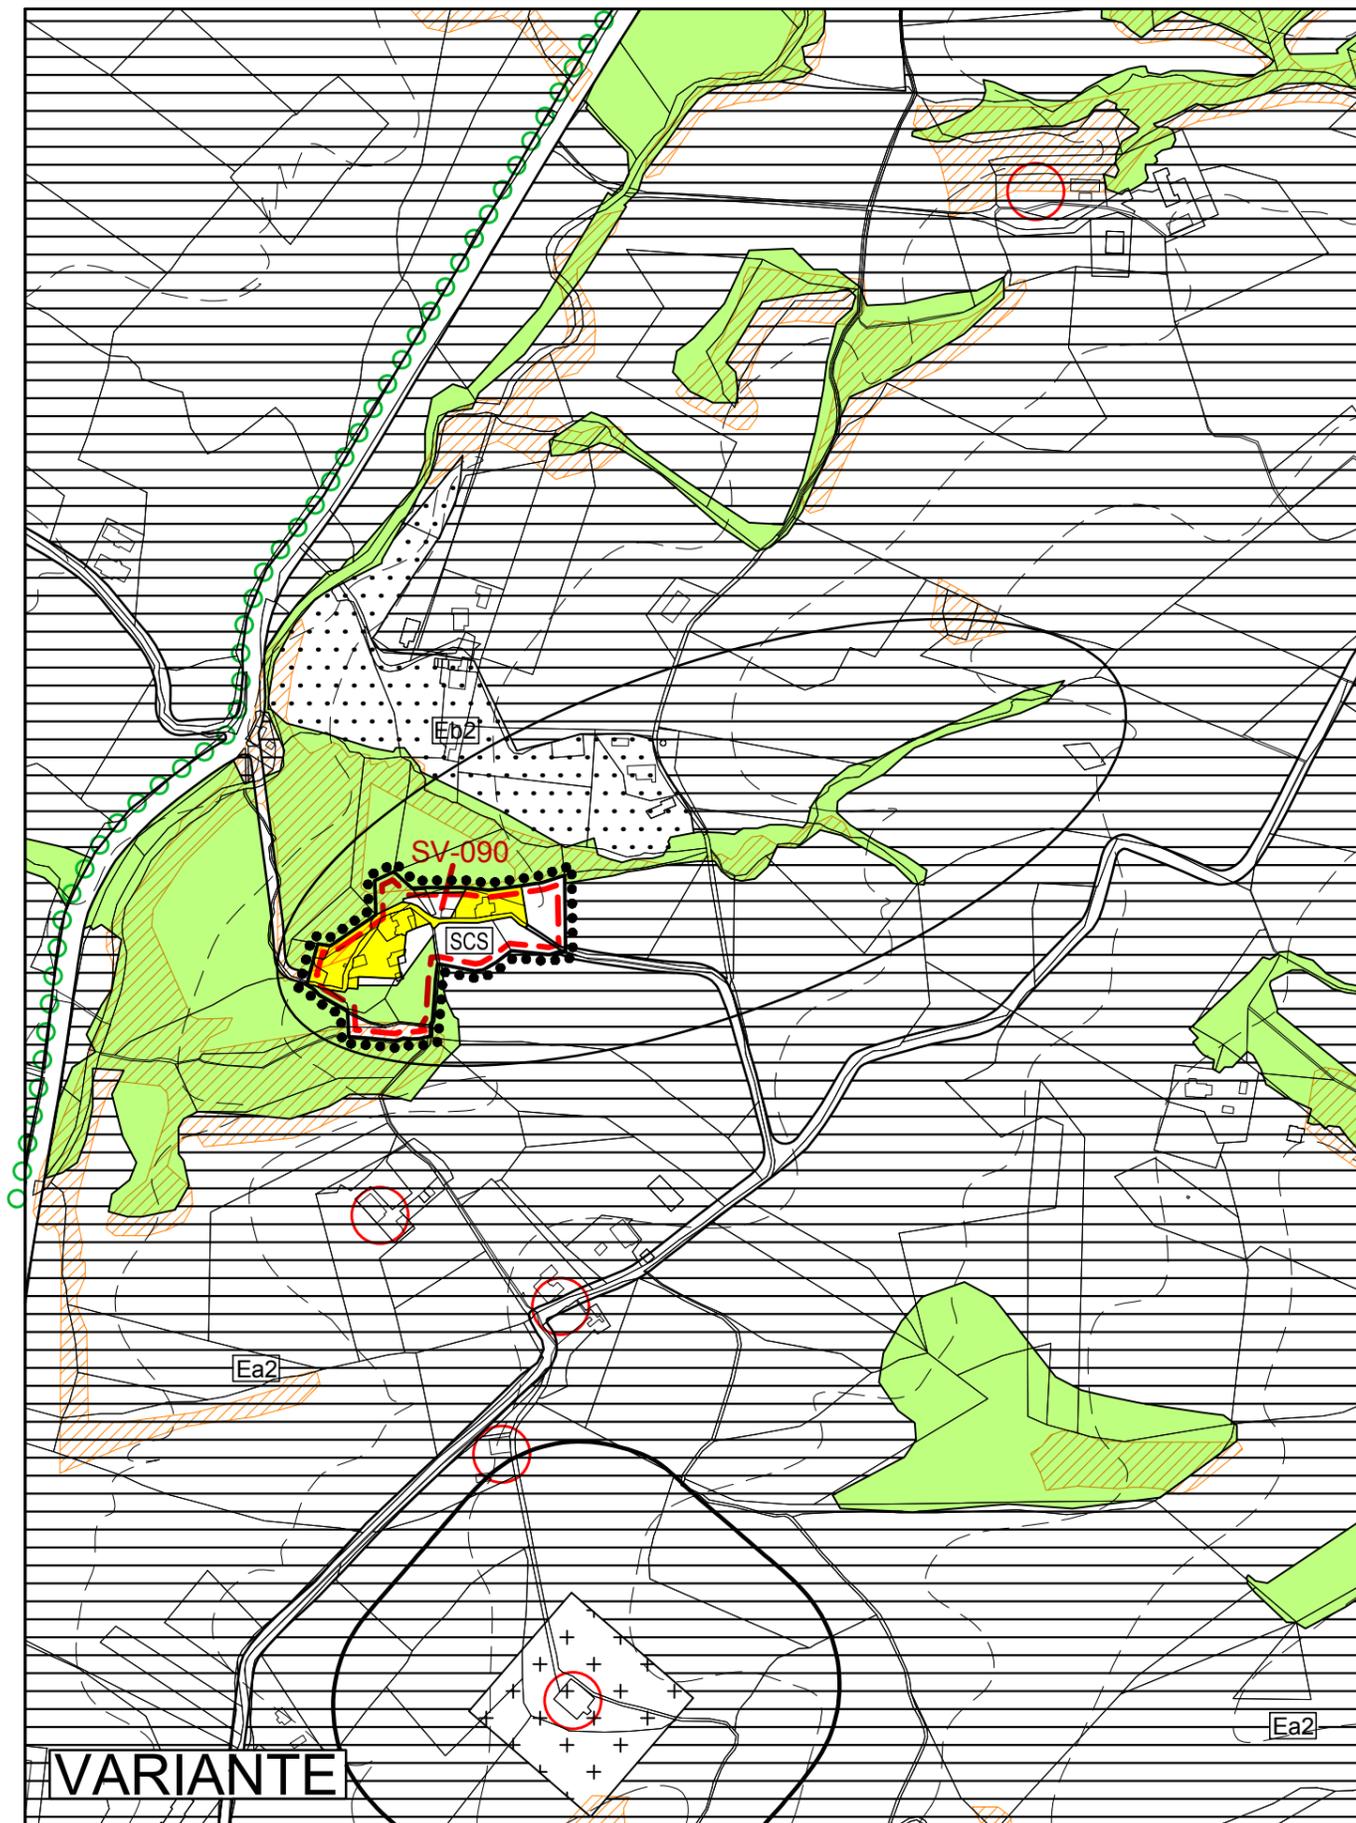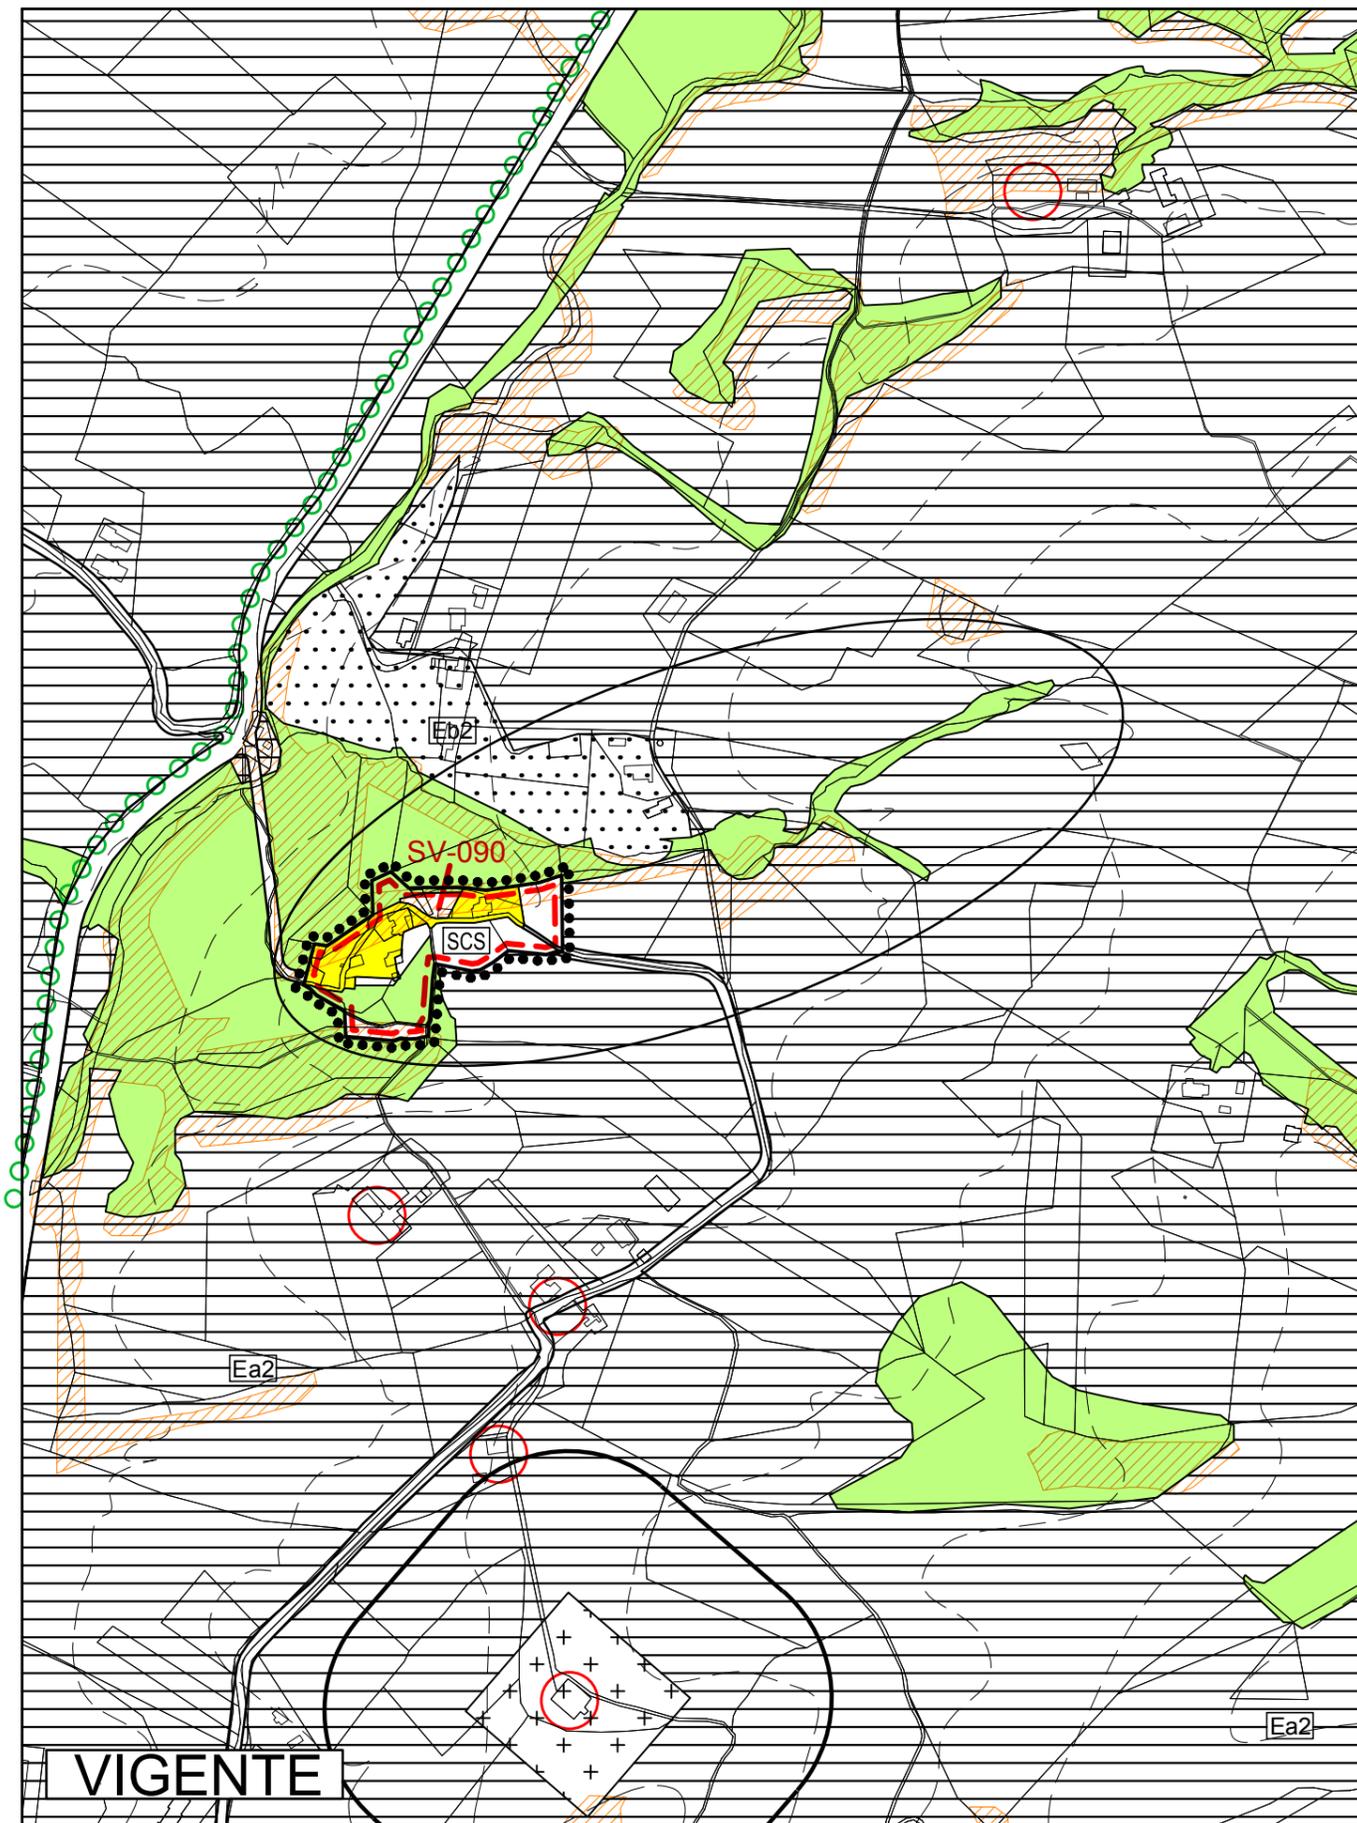

TAV. 5-15 Stralcio

PRG Strutturale - Scala 1:5000


Richiesta di accertamento n°14

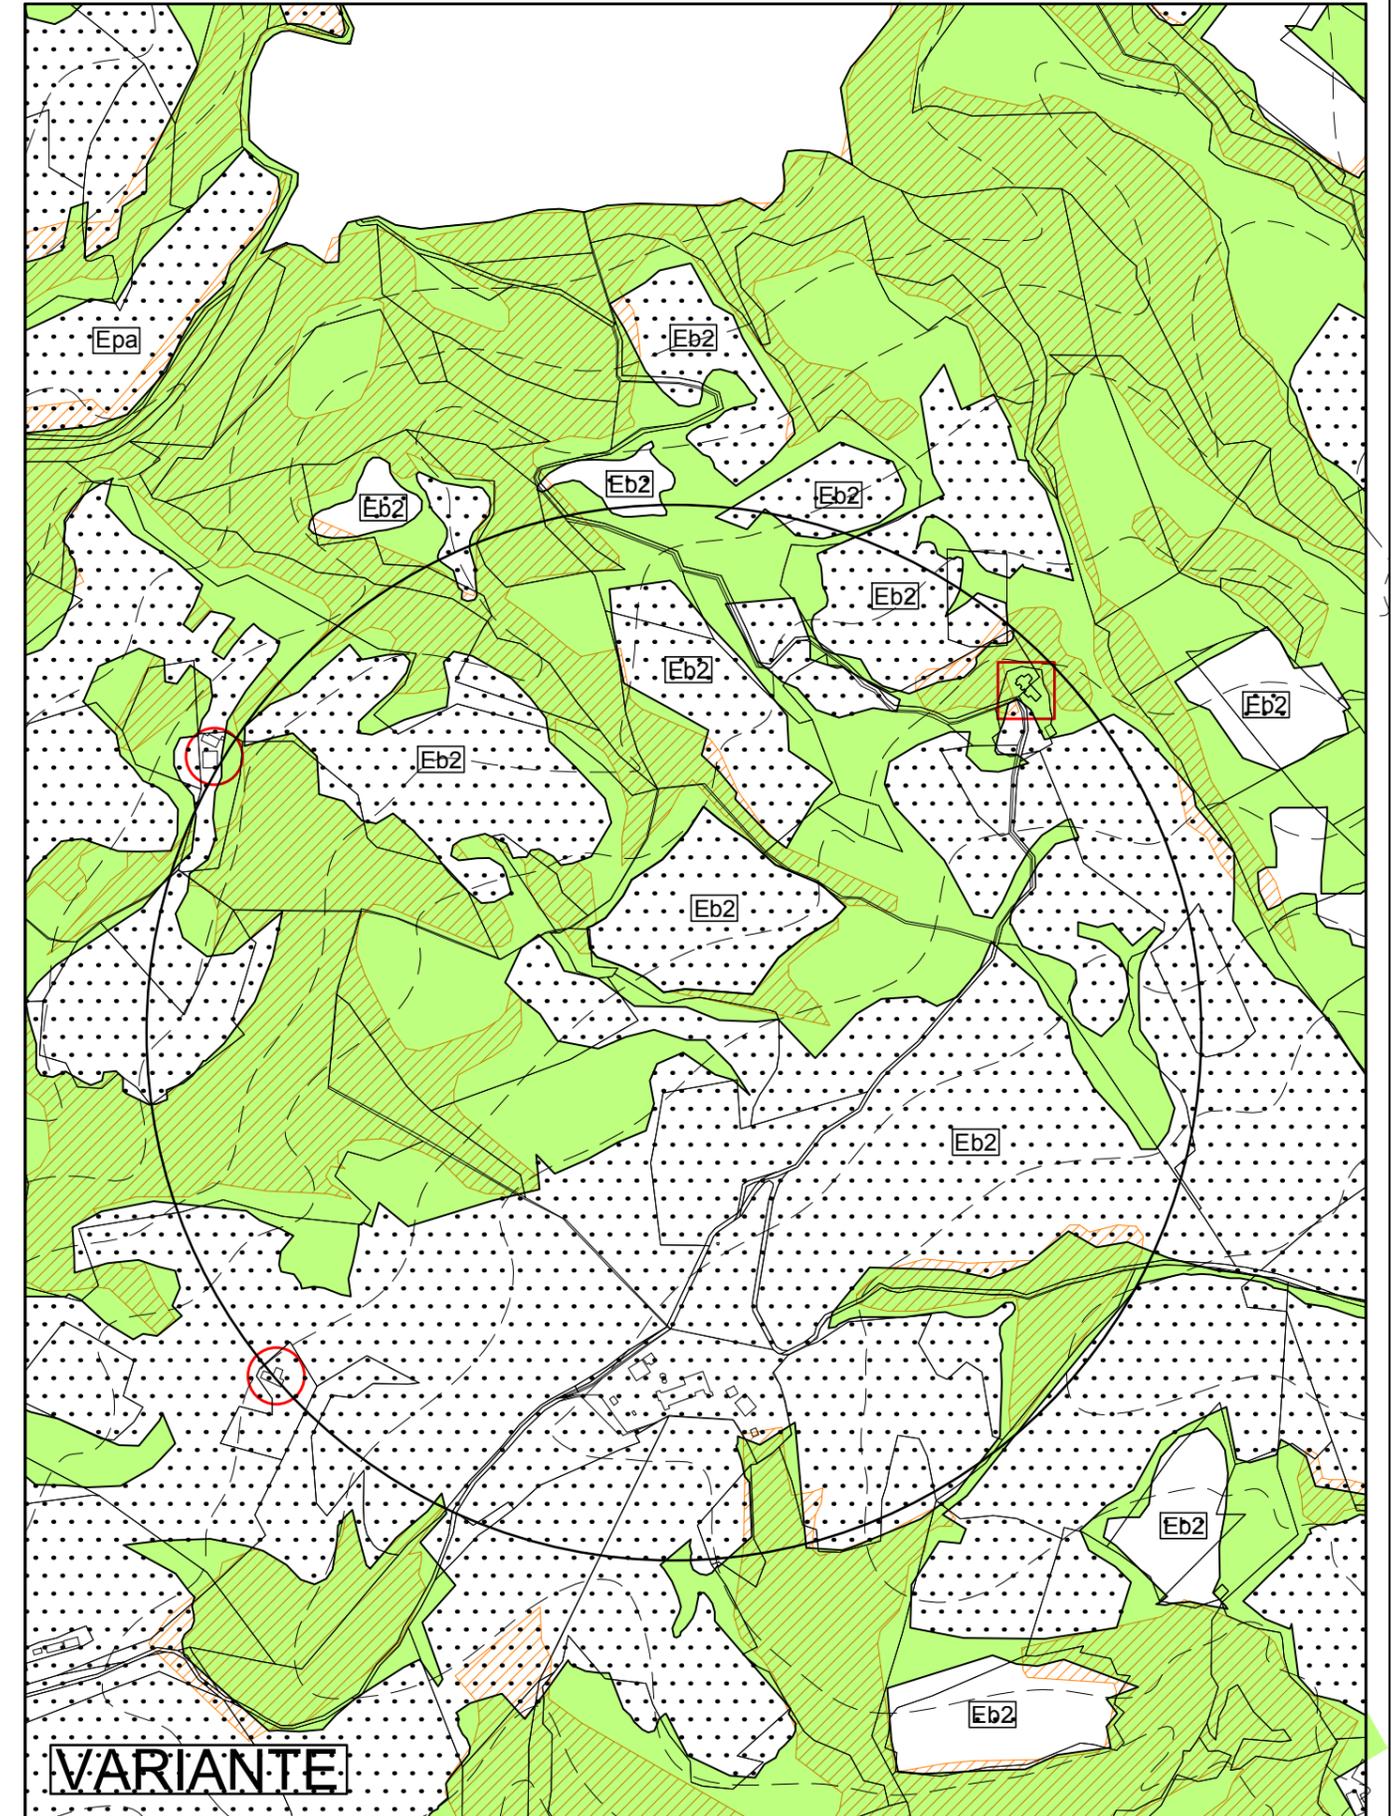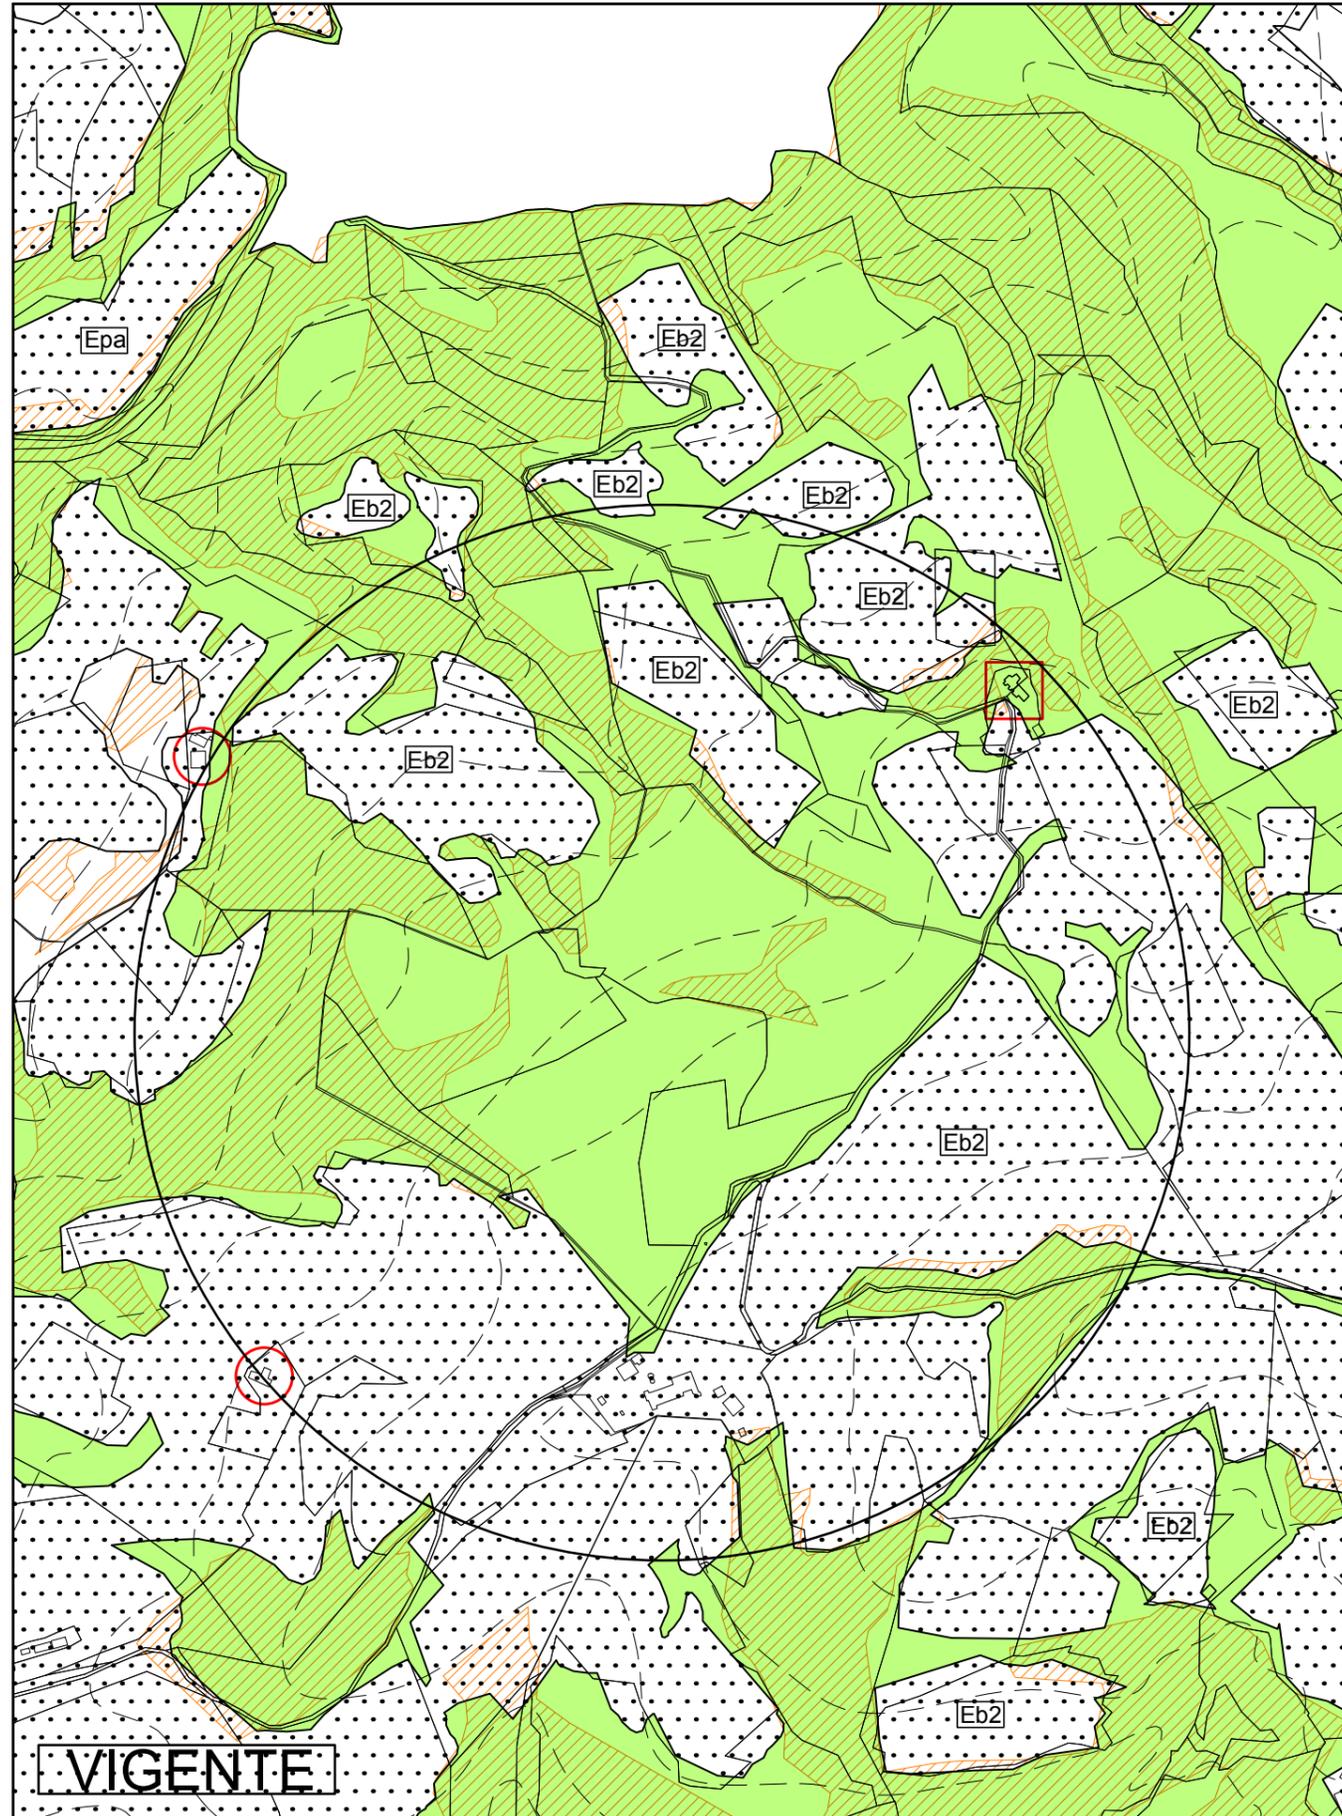


TAV. 6-15 Stralcio

PRG Operativo - Scala 1:5000

Richiesta di accertamento n°15

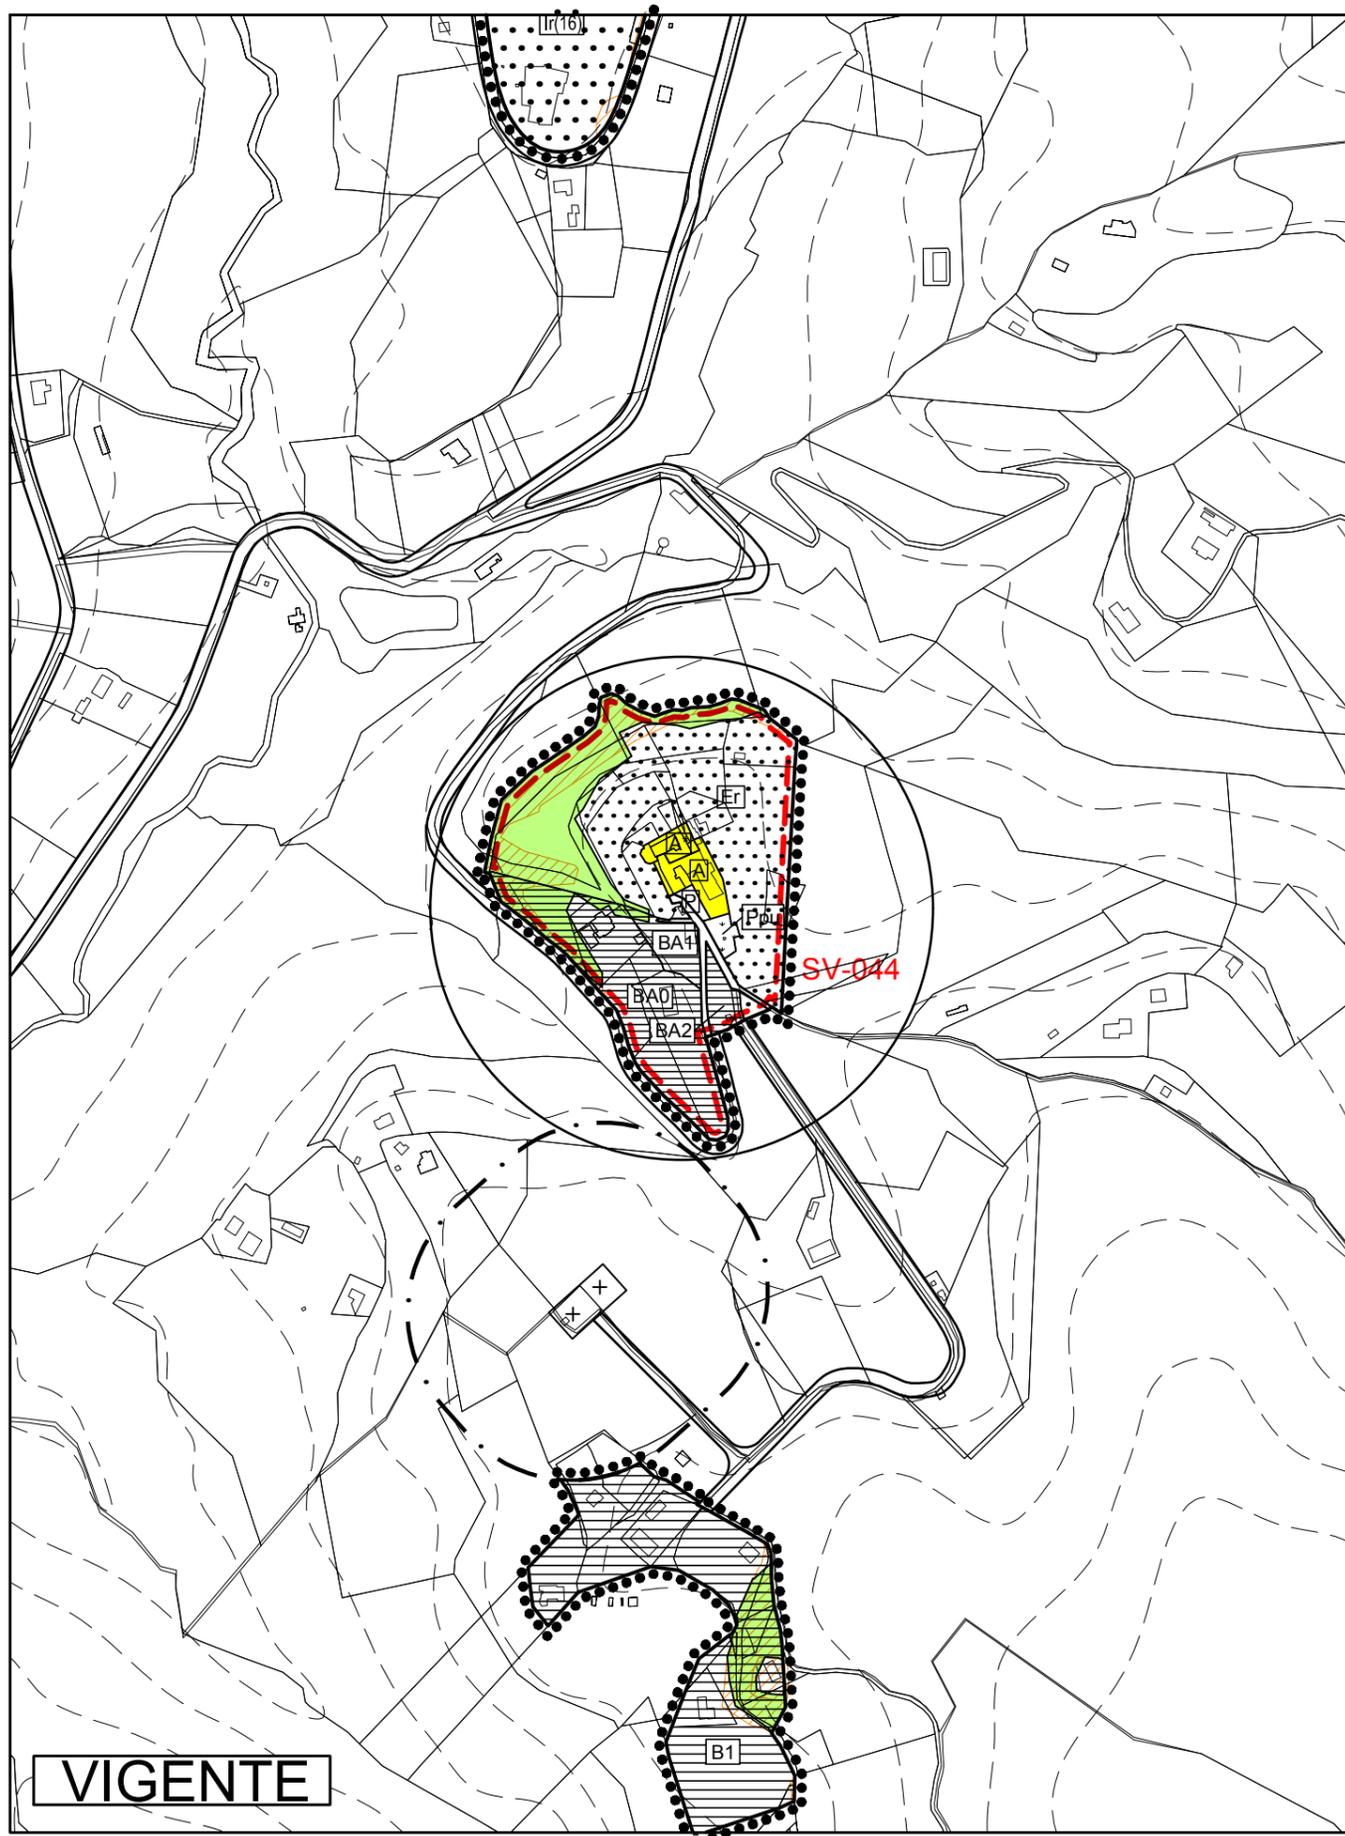

VIGENTE

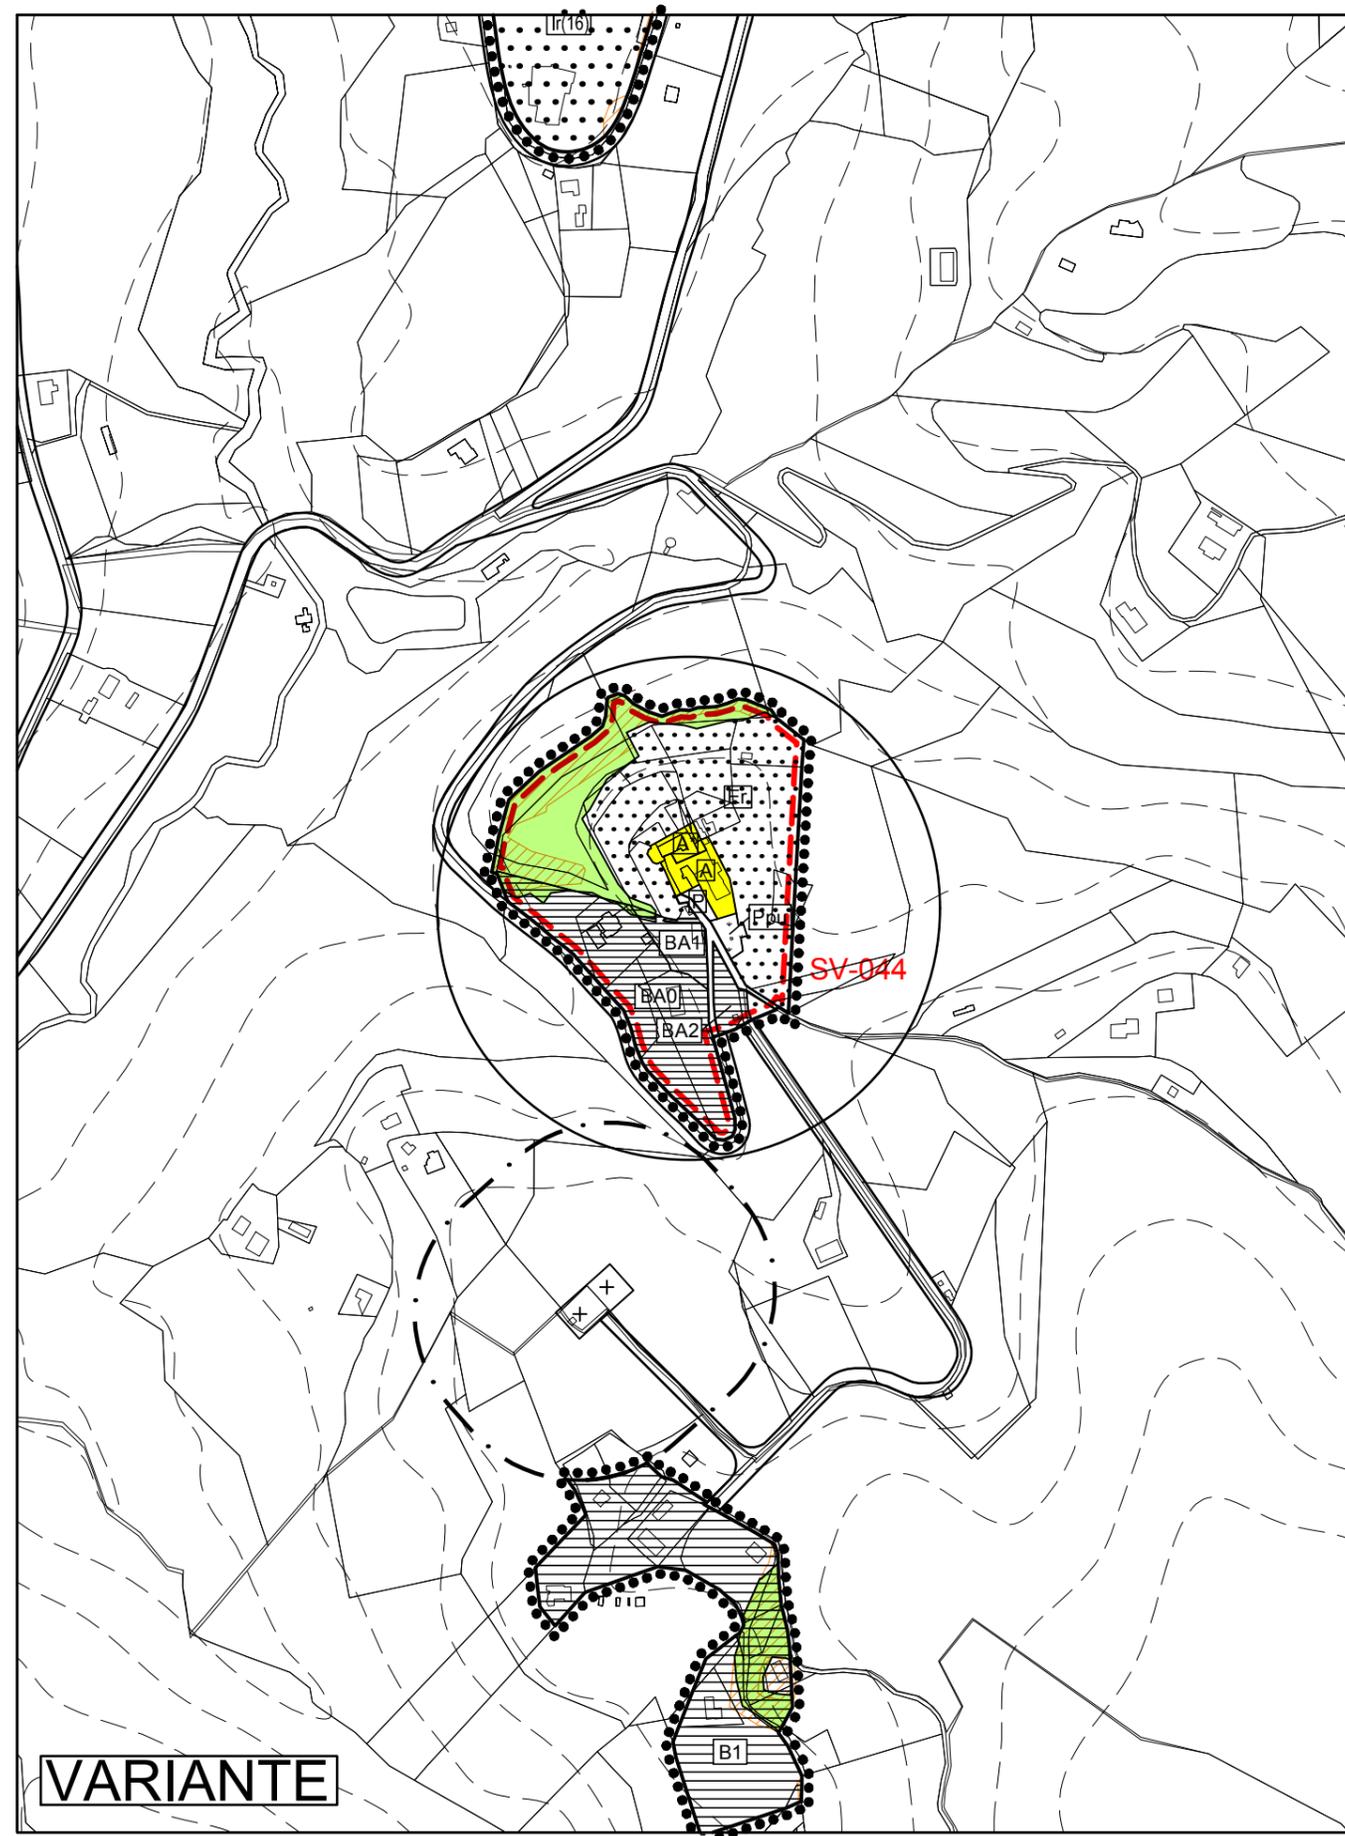


VARIANTE


TAV. 6-15 Stralcio

PRG Strutturale - Scala 1:5000

Richiesta di accertamento n°15

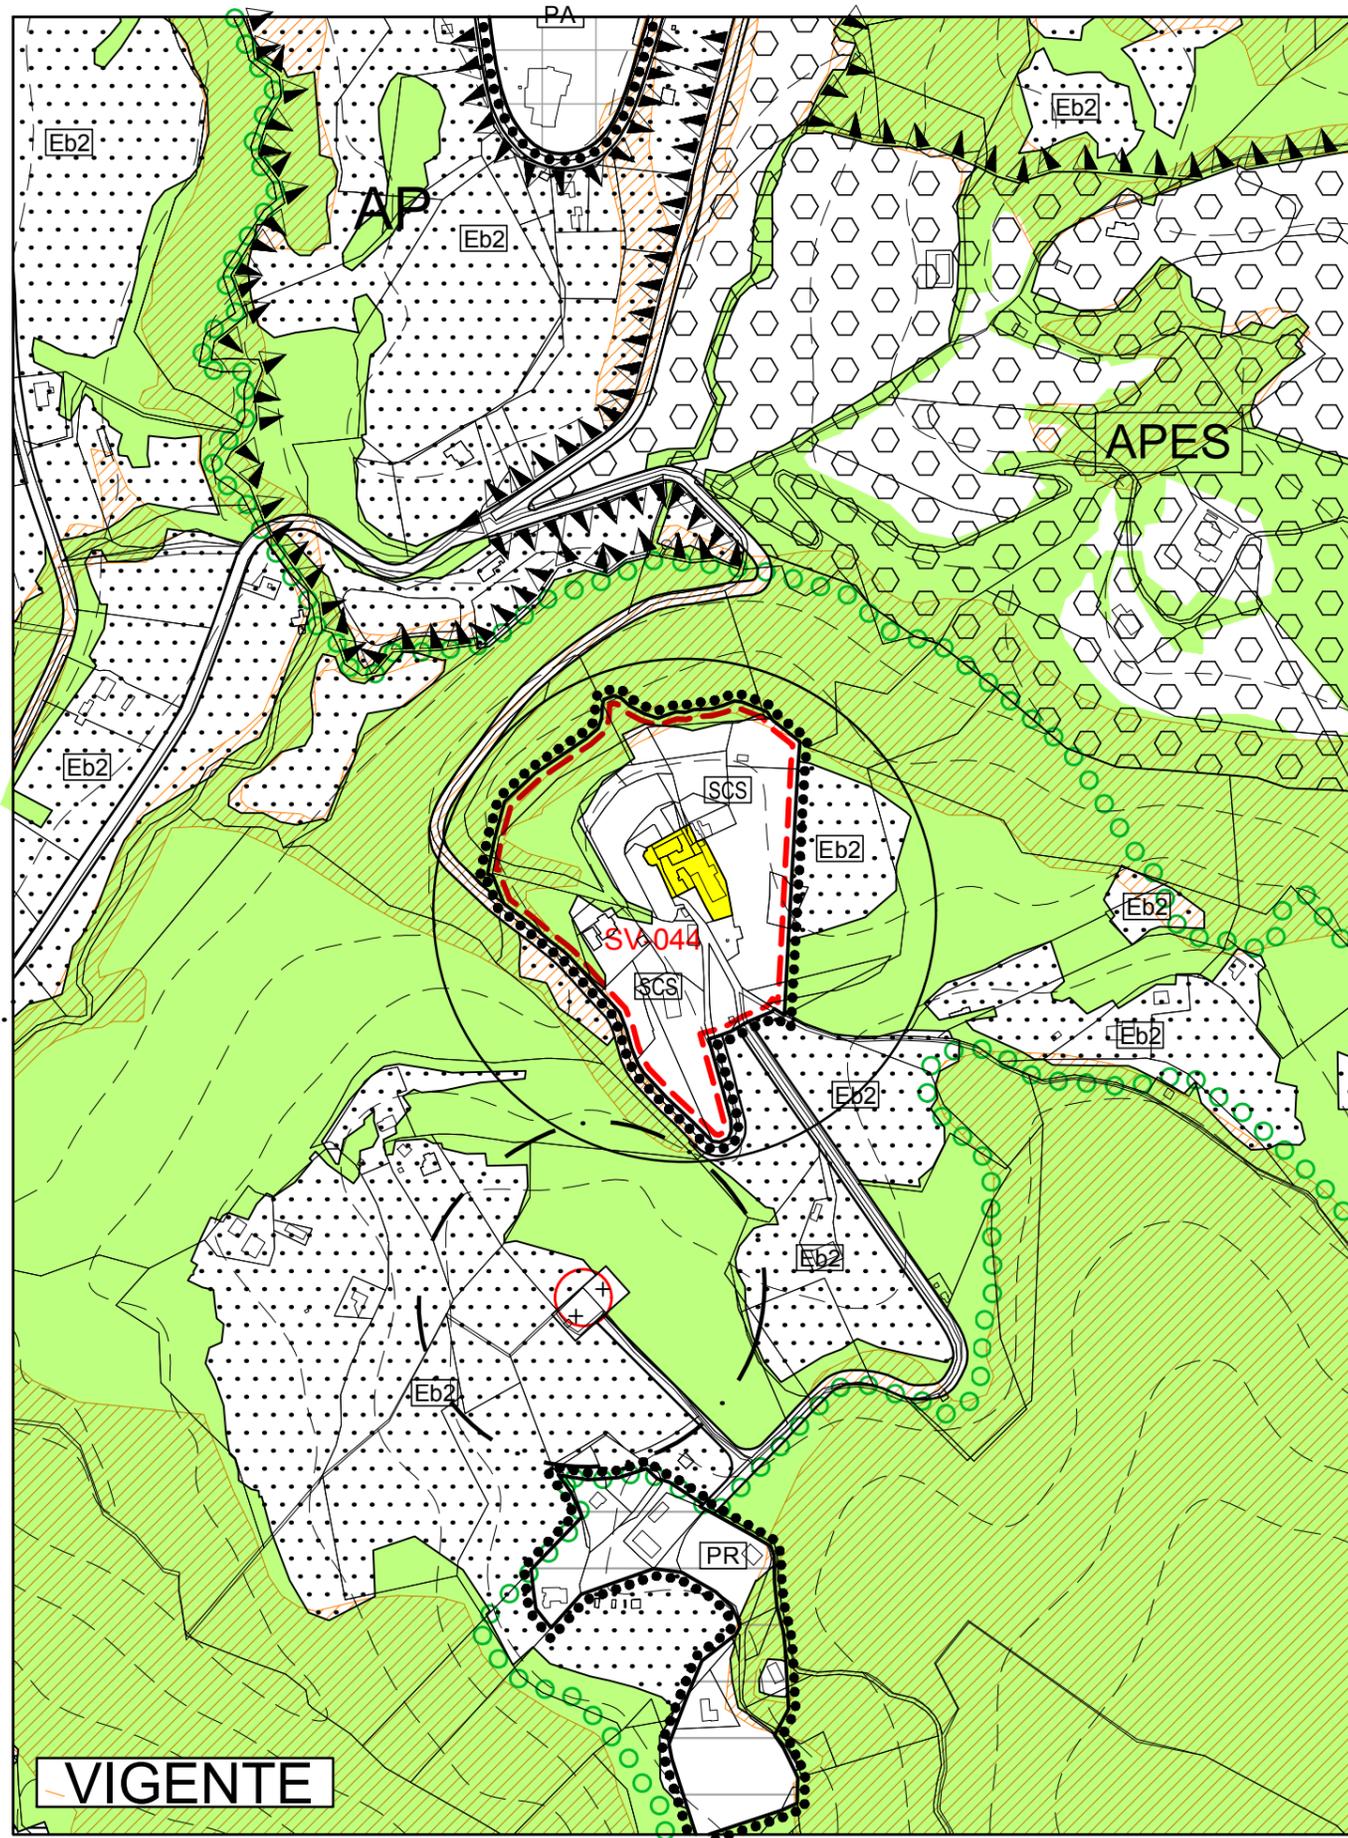

VIGENTE


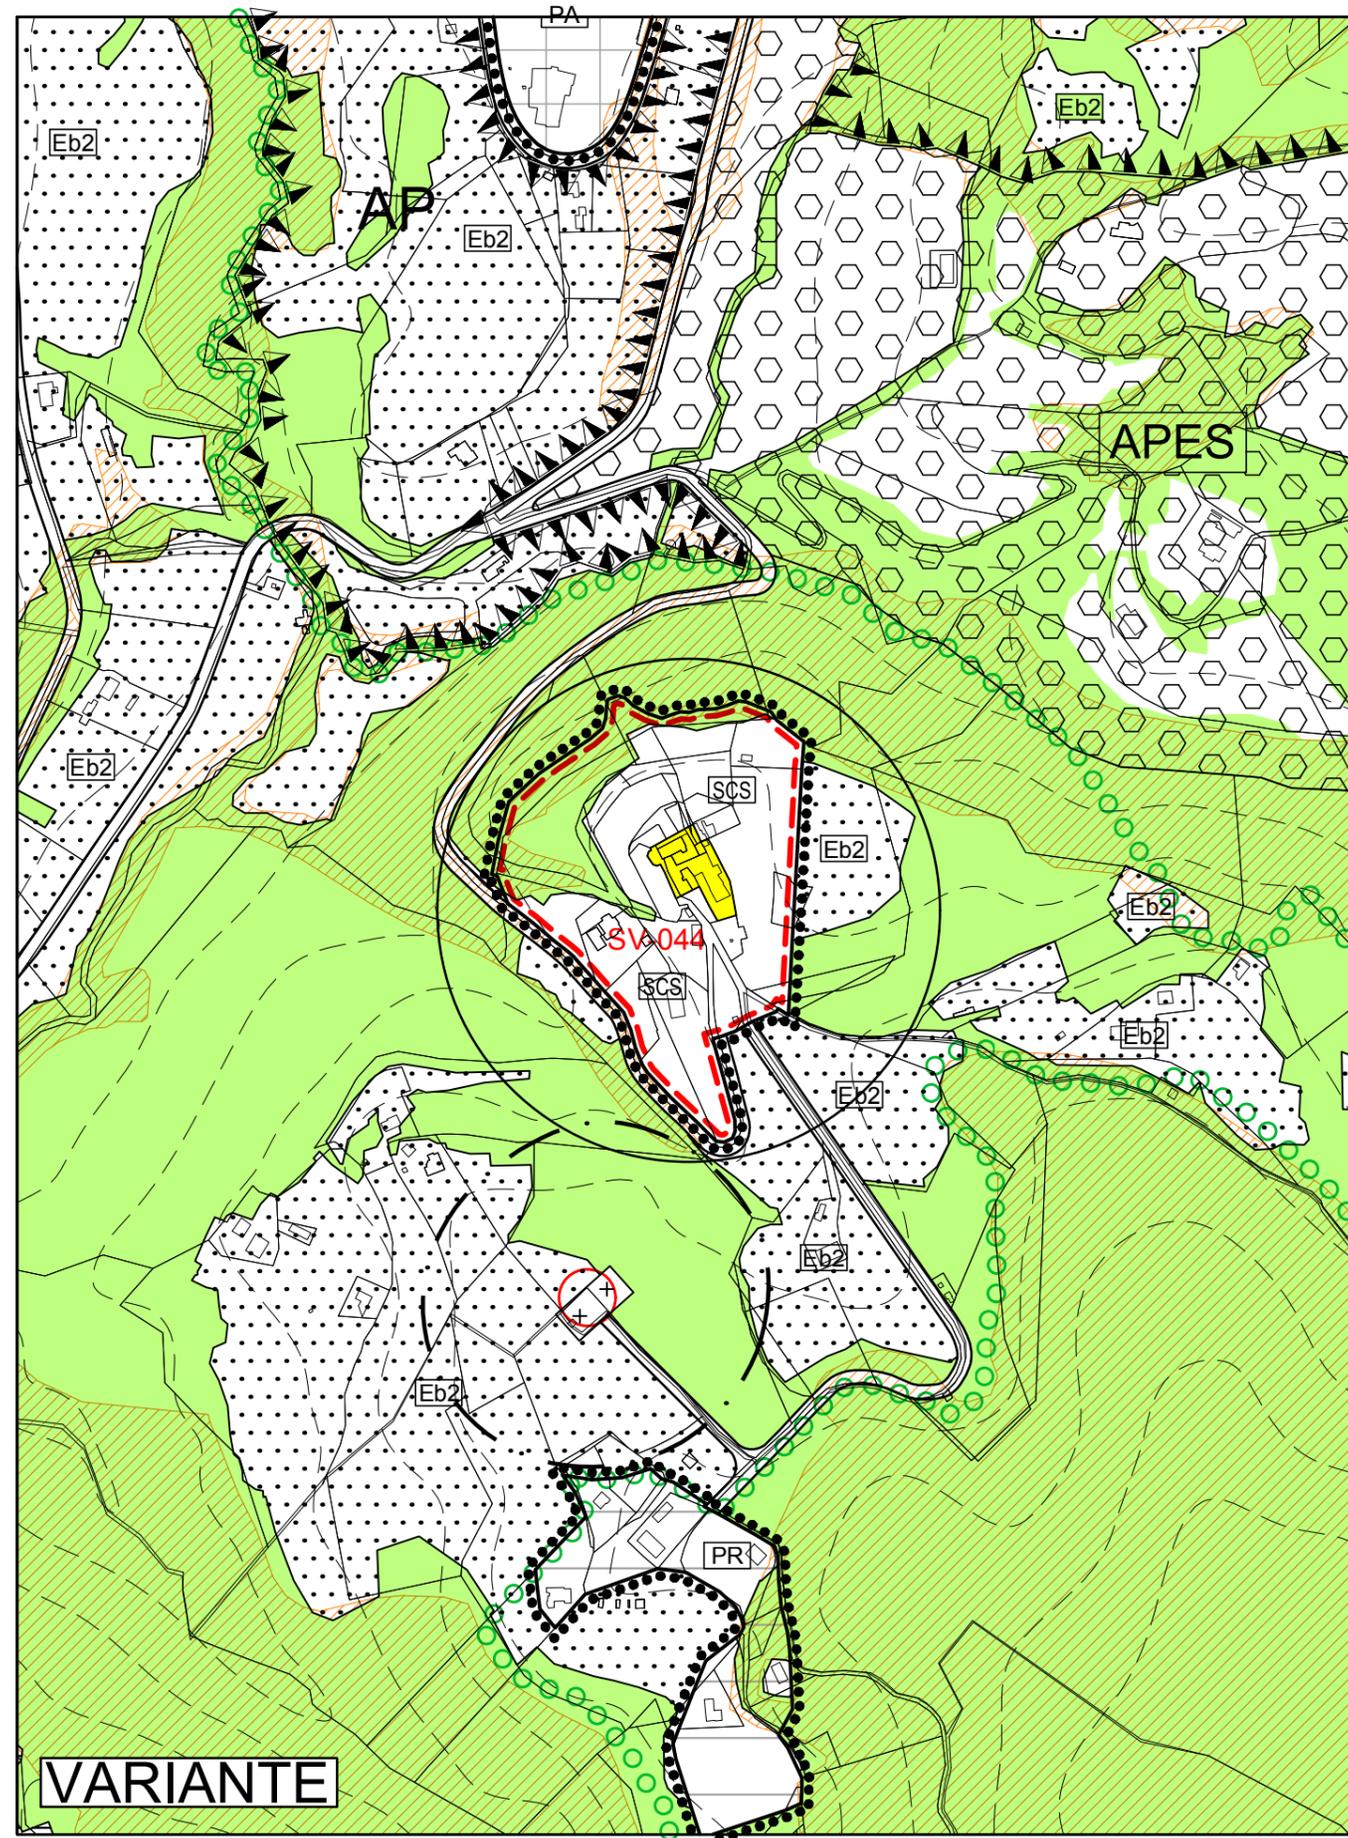


VARIANTE

TAV. 3-15 Stralcio

PRG Strutturale - Scala 1:5000



Richiesta di accertamento n°16

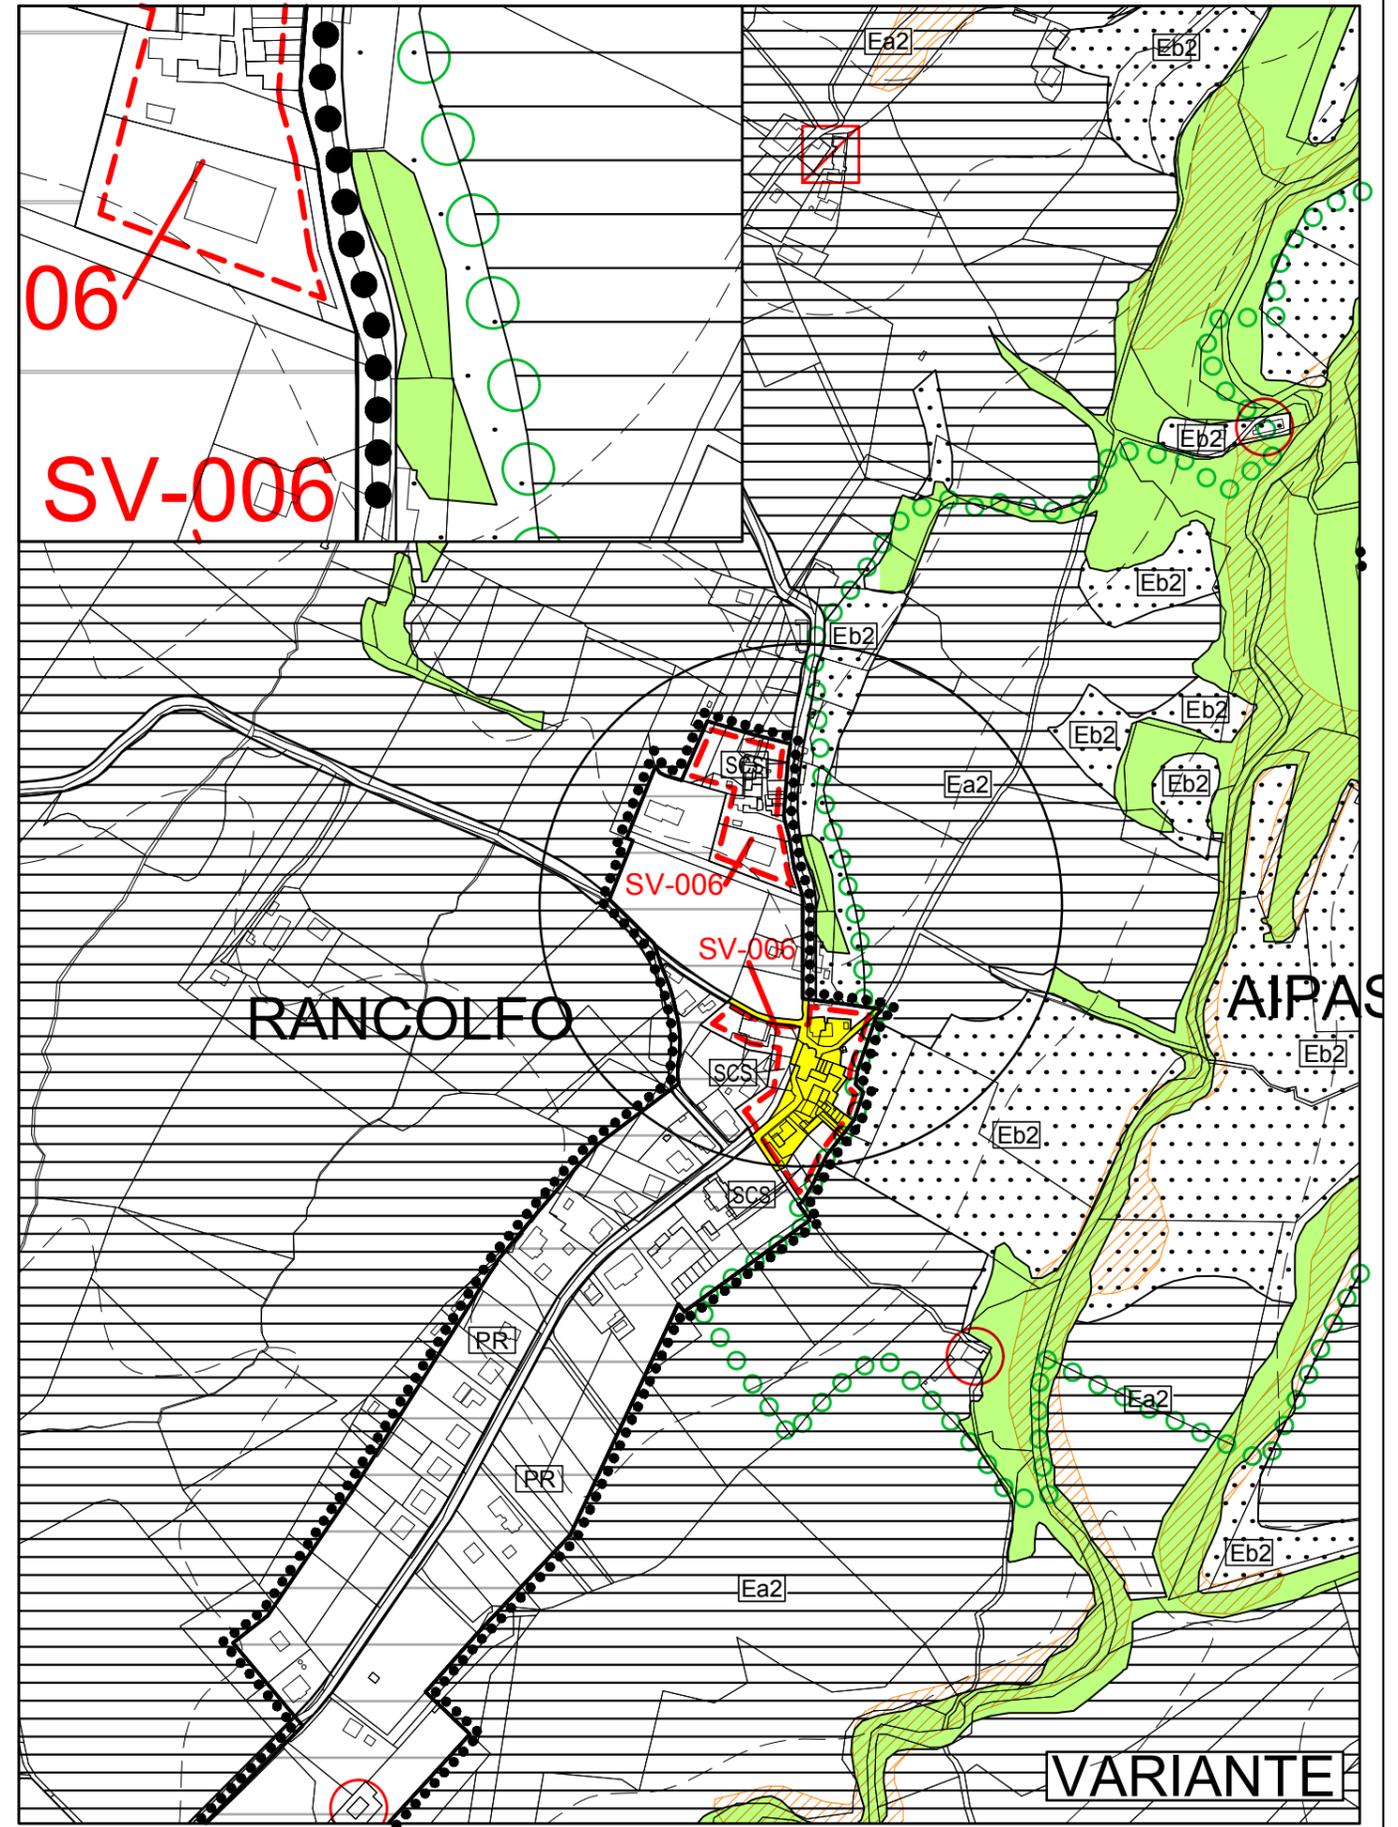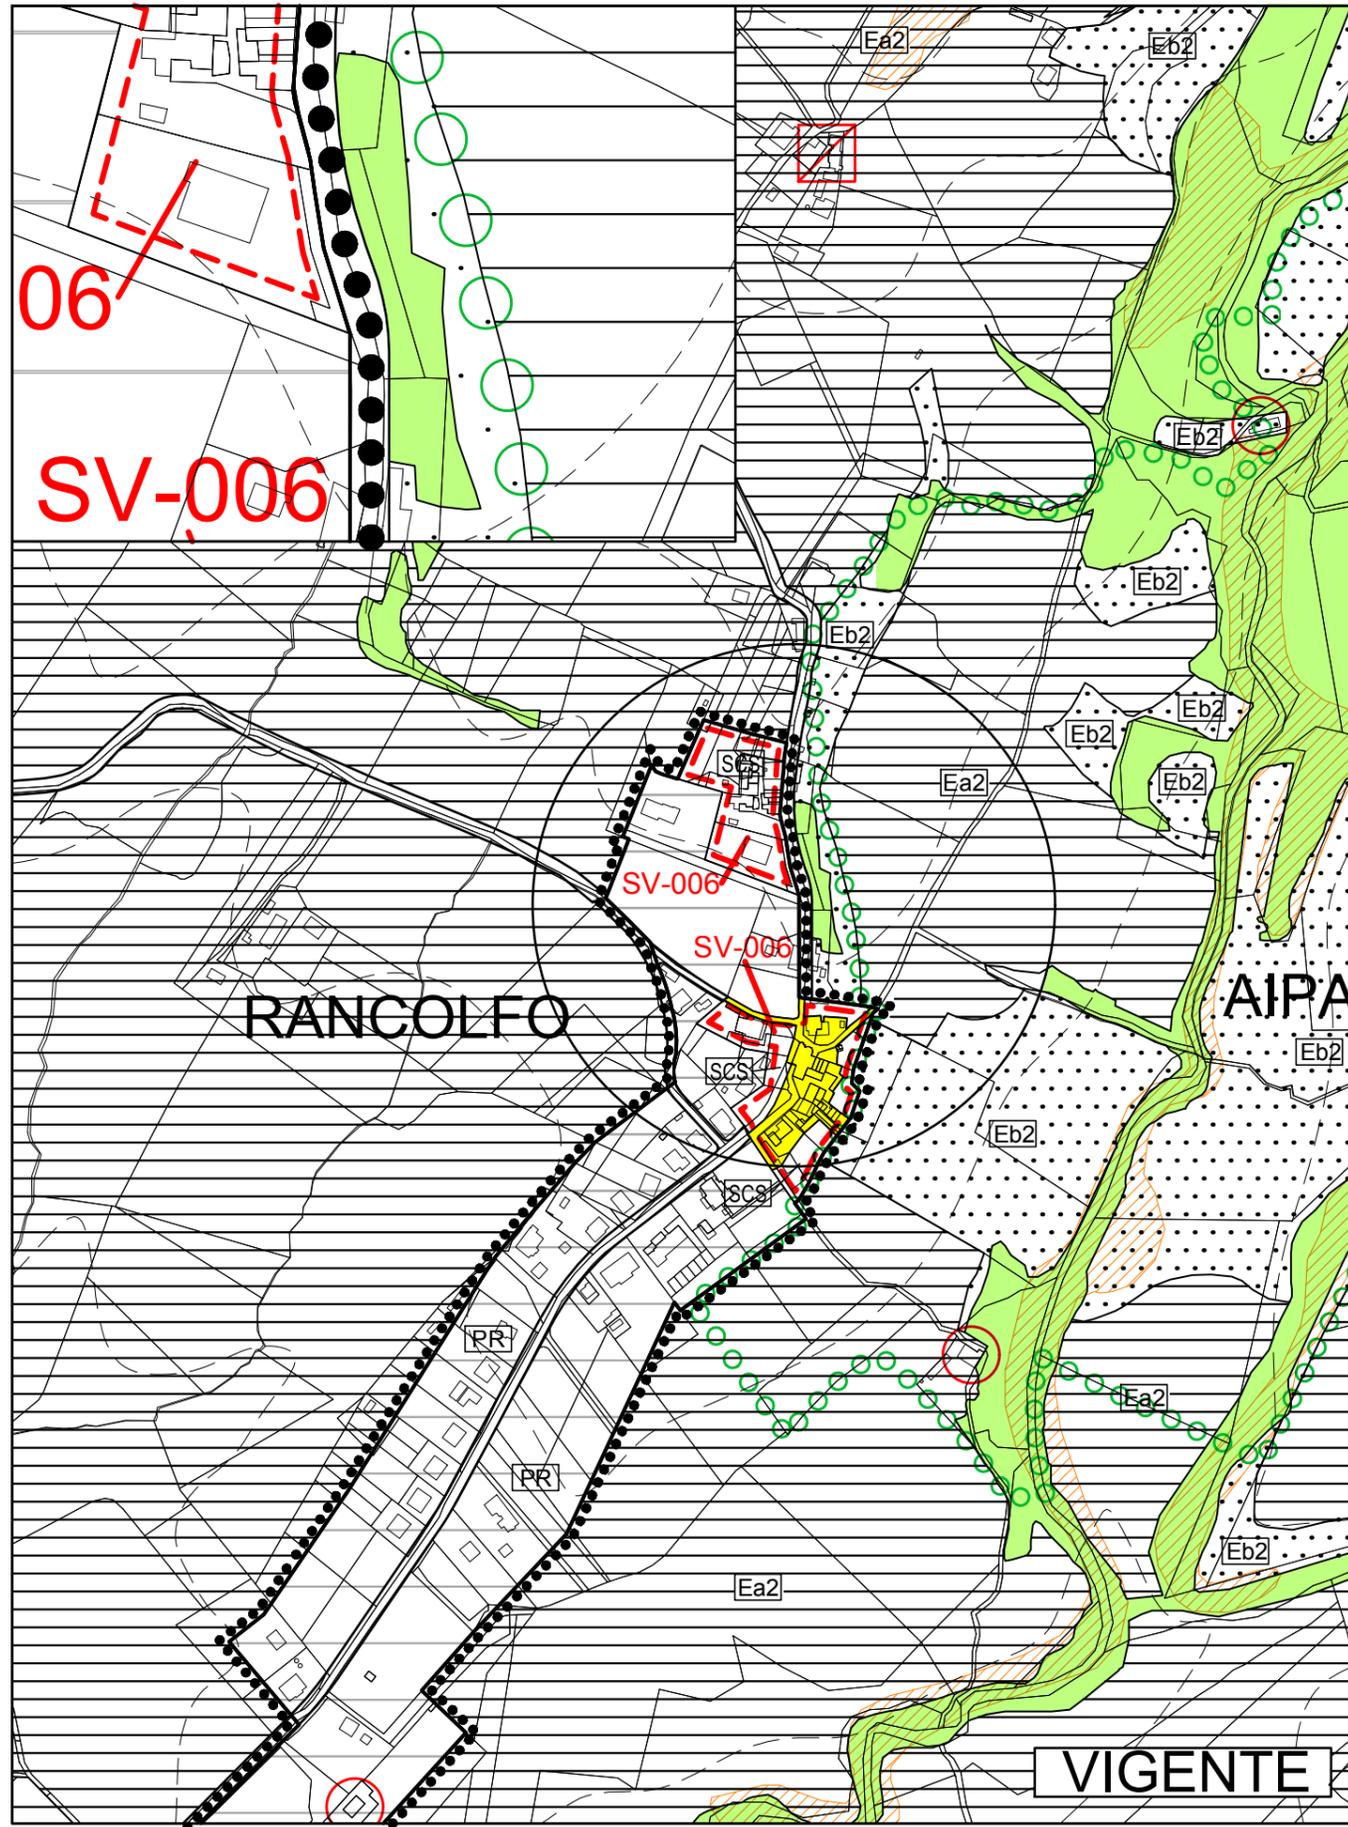

TAV. 8-15 Stralcio

PRG Strutturale - Scala 1:5000



Richiesta di accertamento n°18

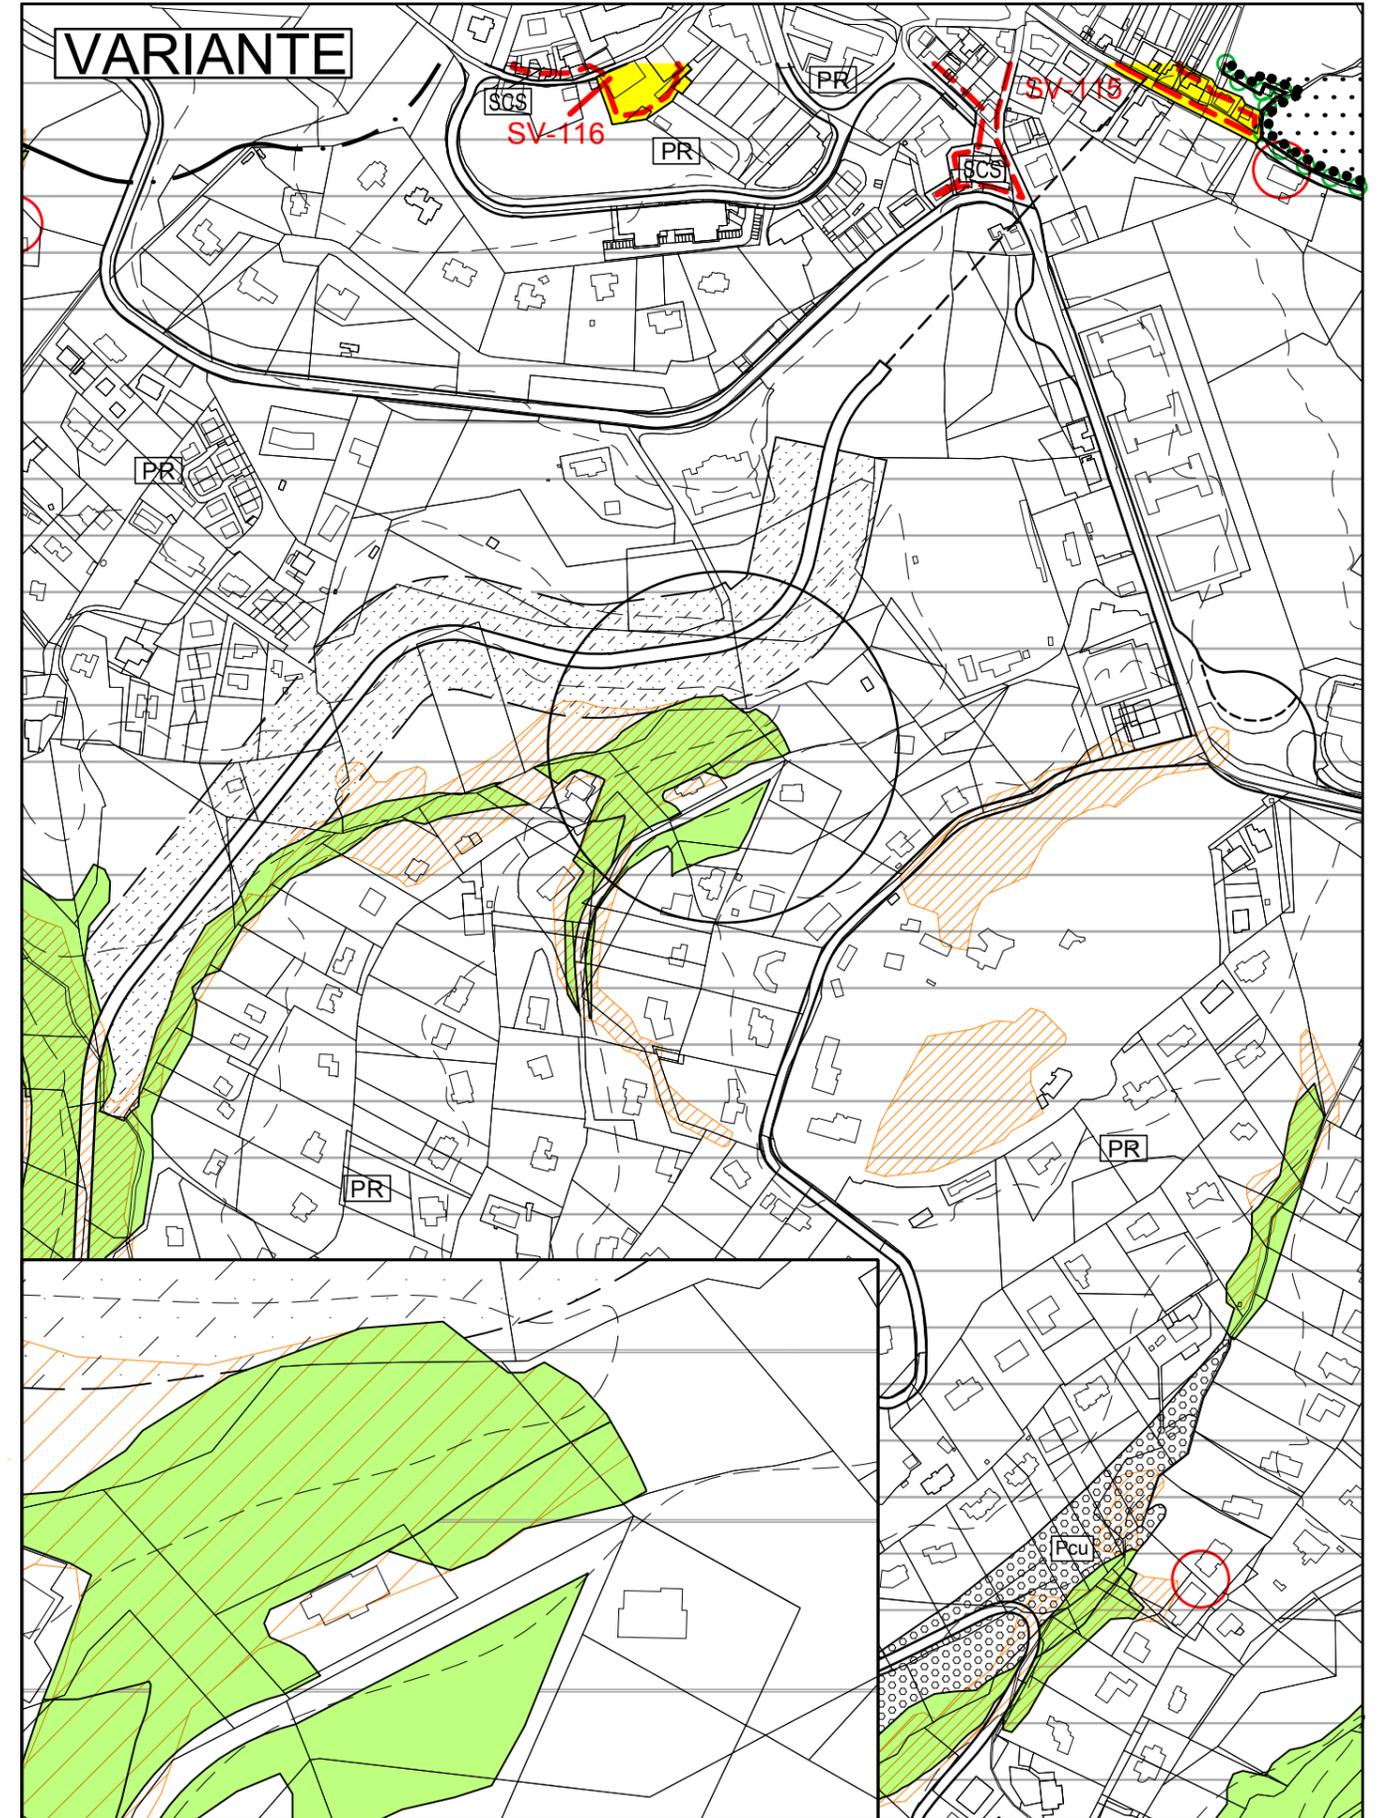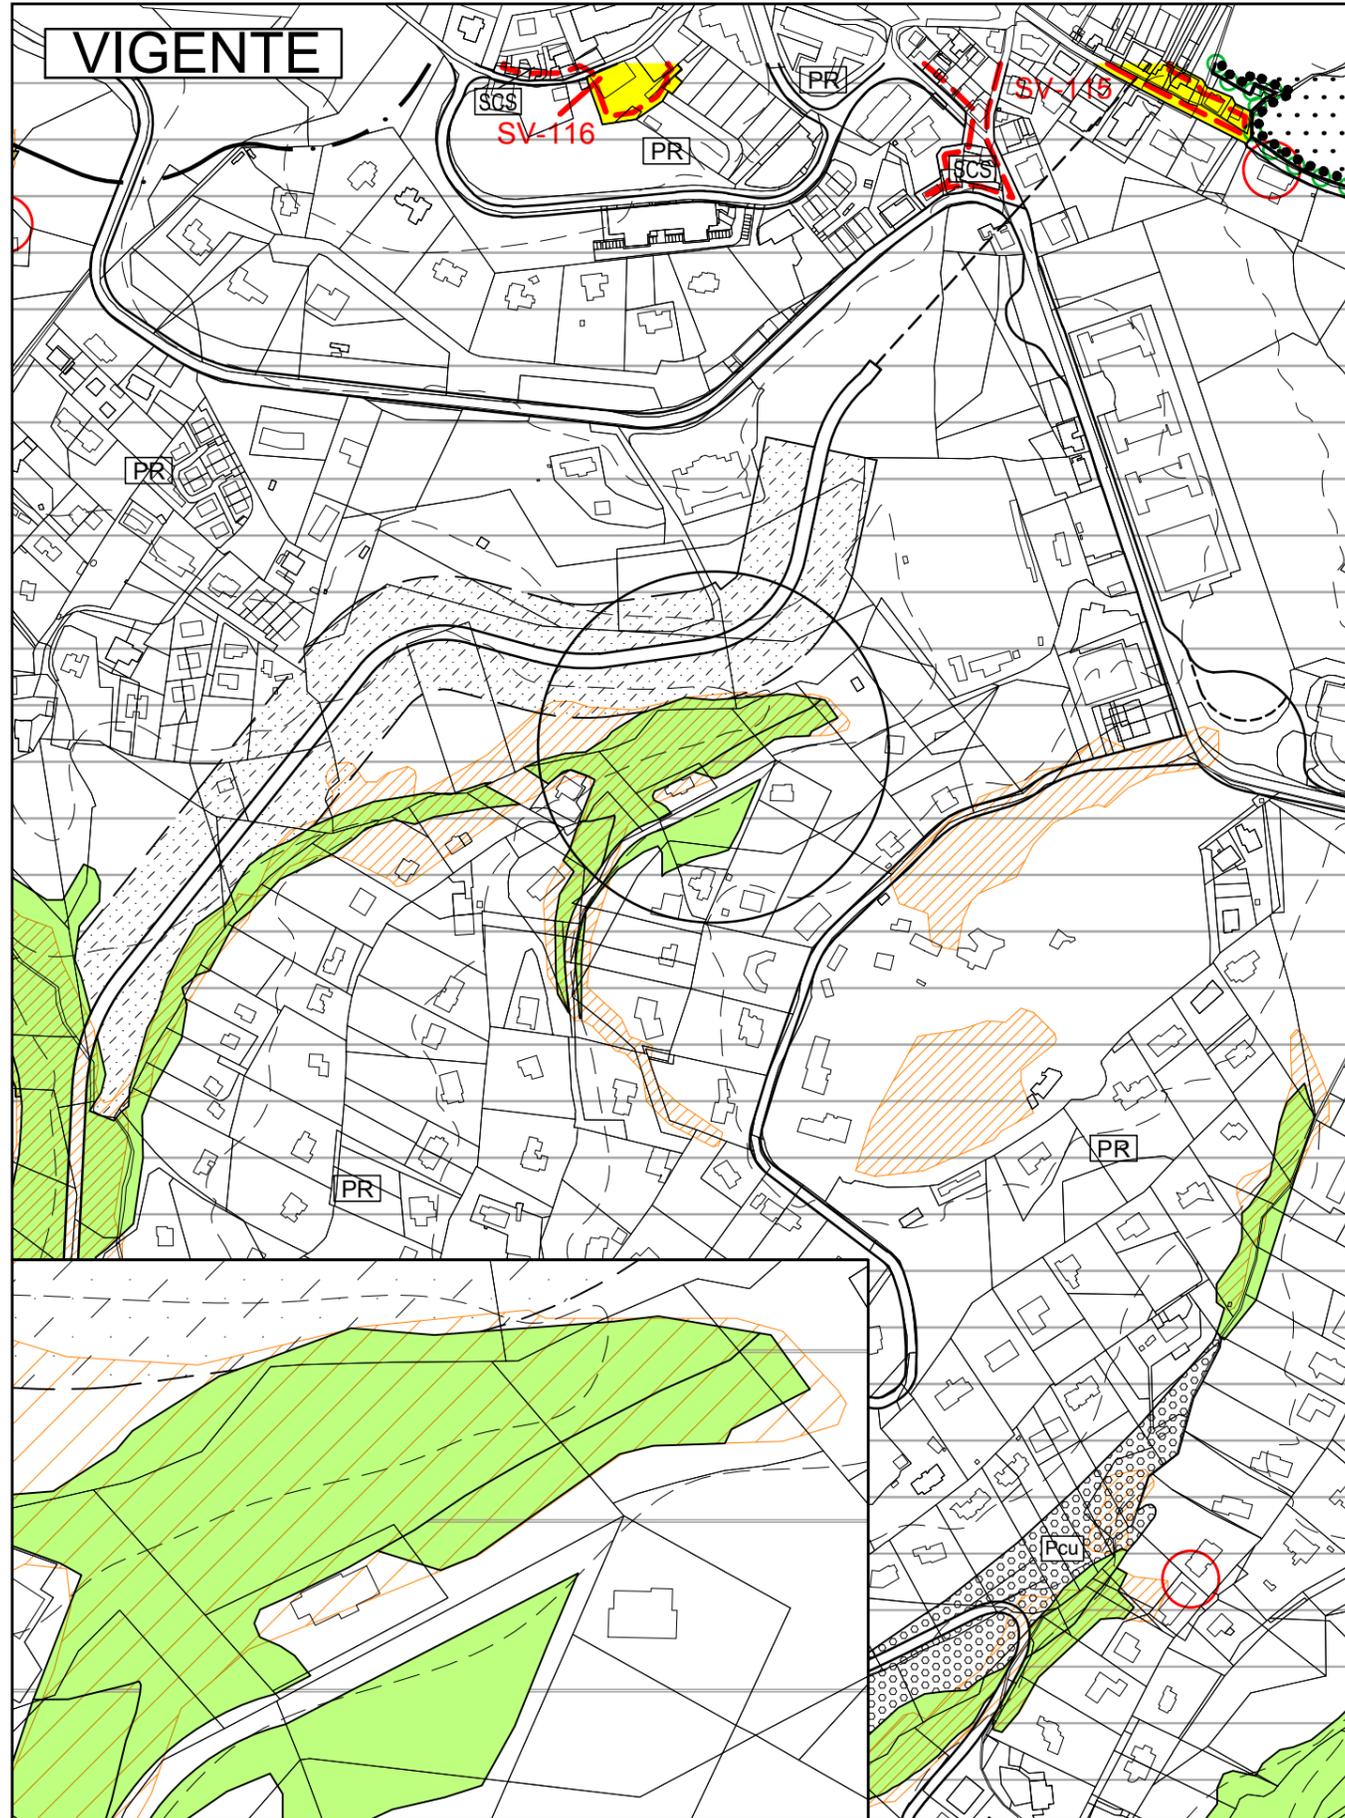

TAV. 8-15 Stralcio

PRG Operativo - Scala 1:5000



Richiesta di accertamento n°19

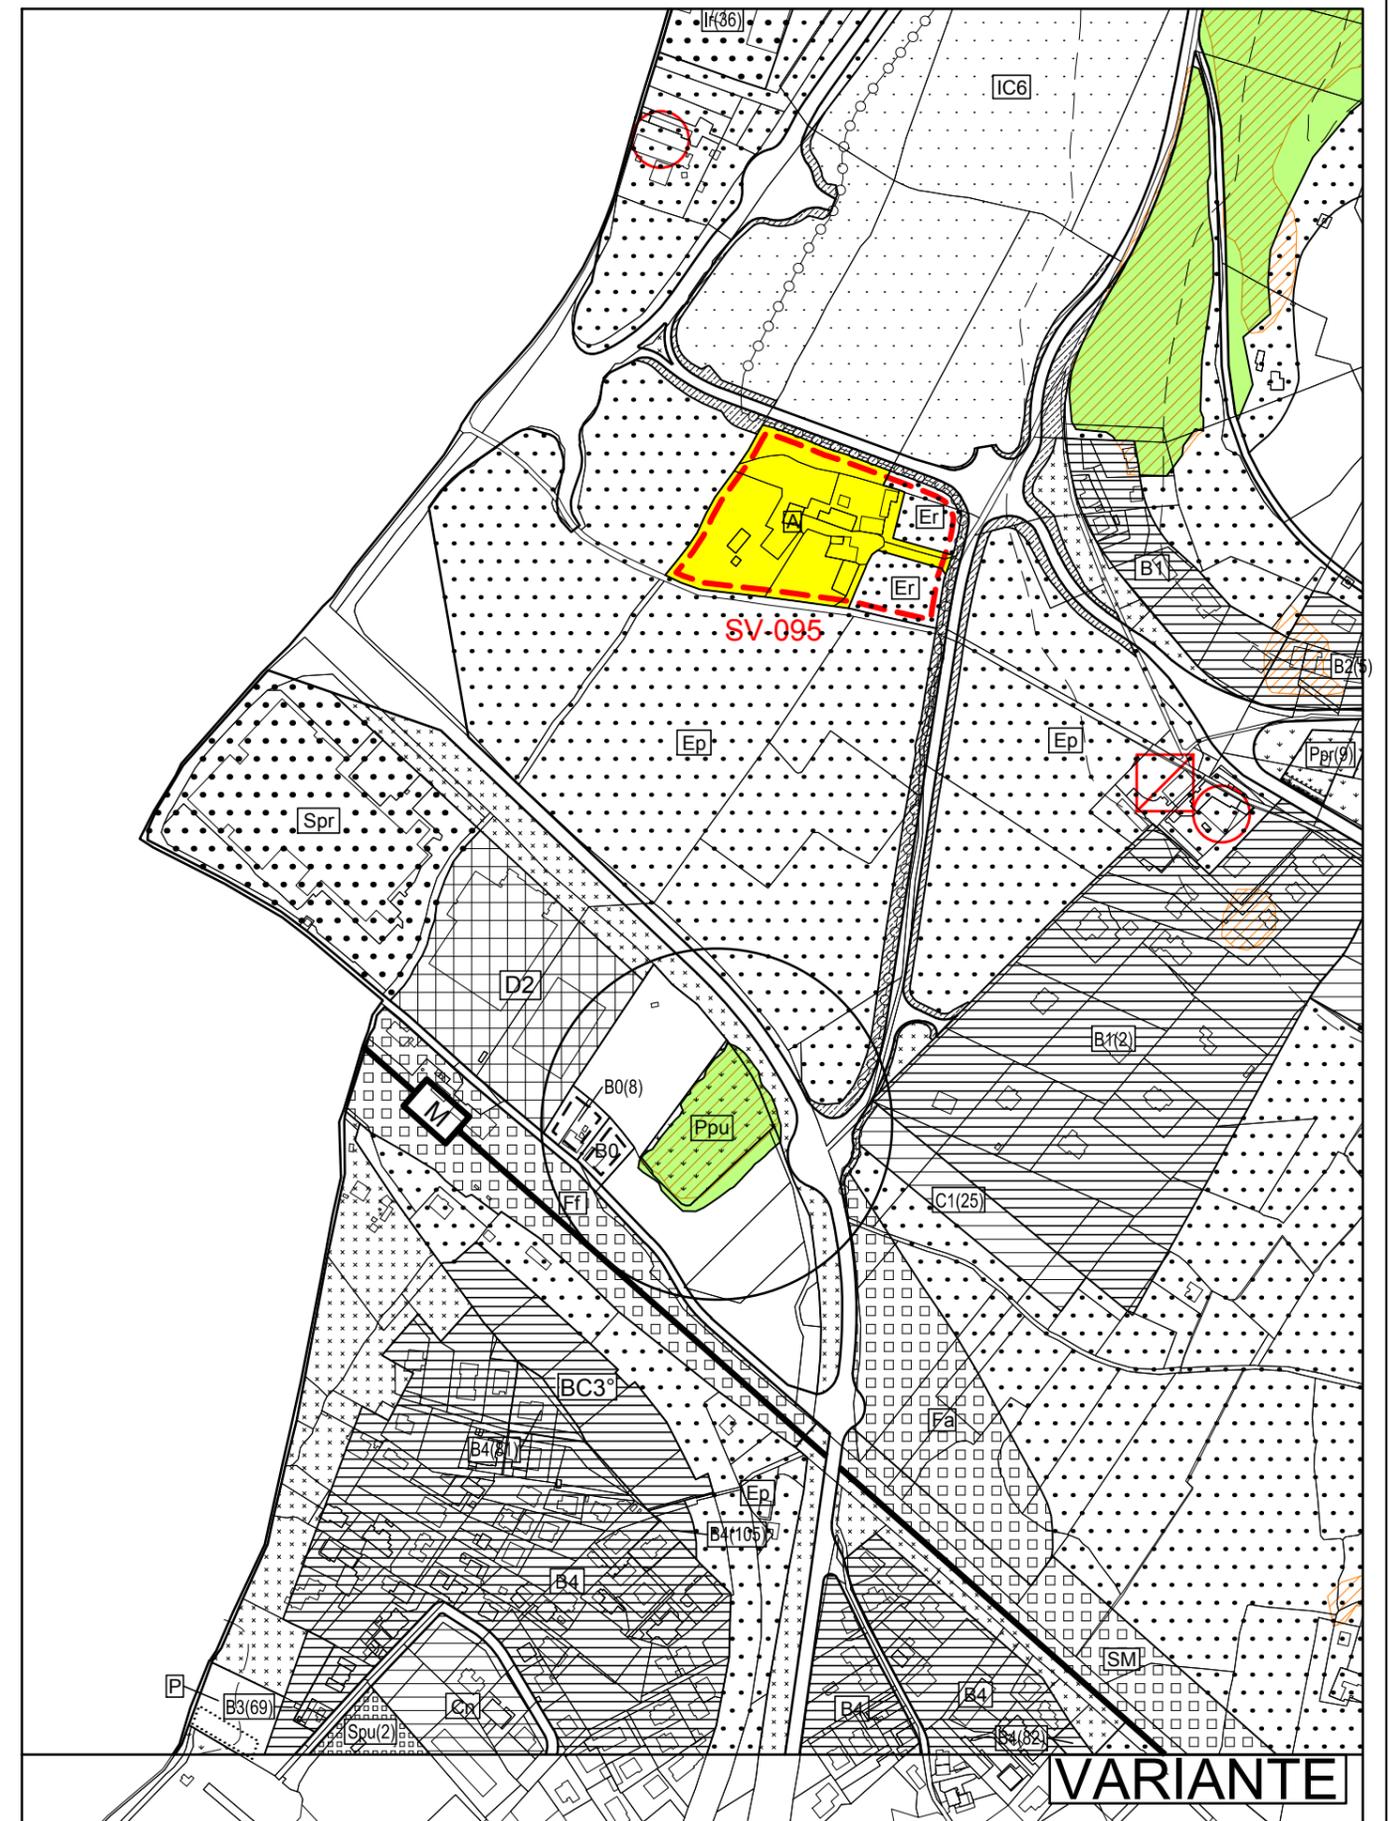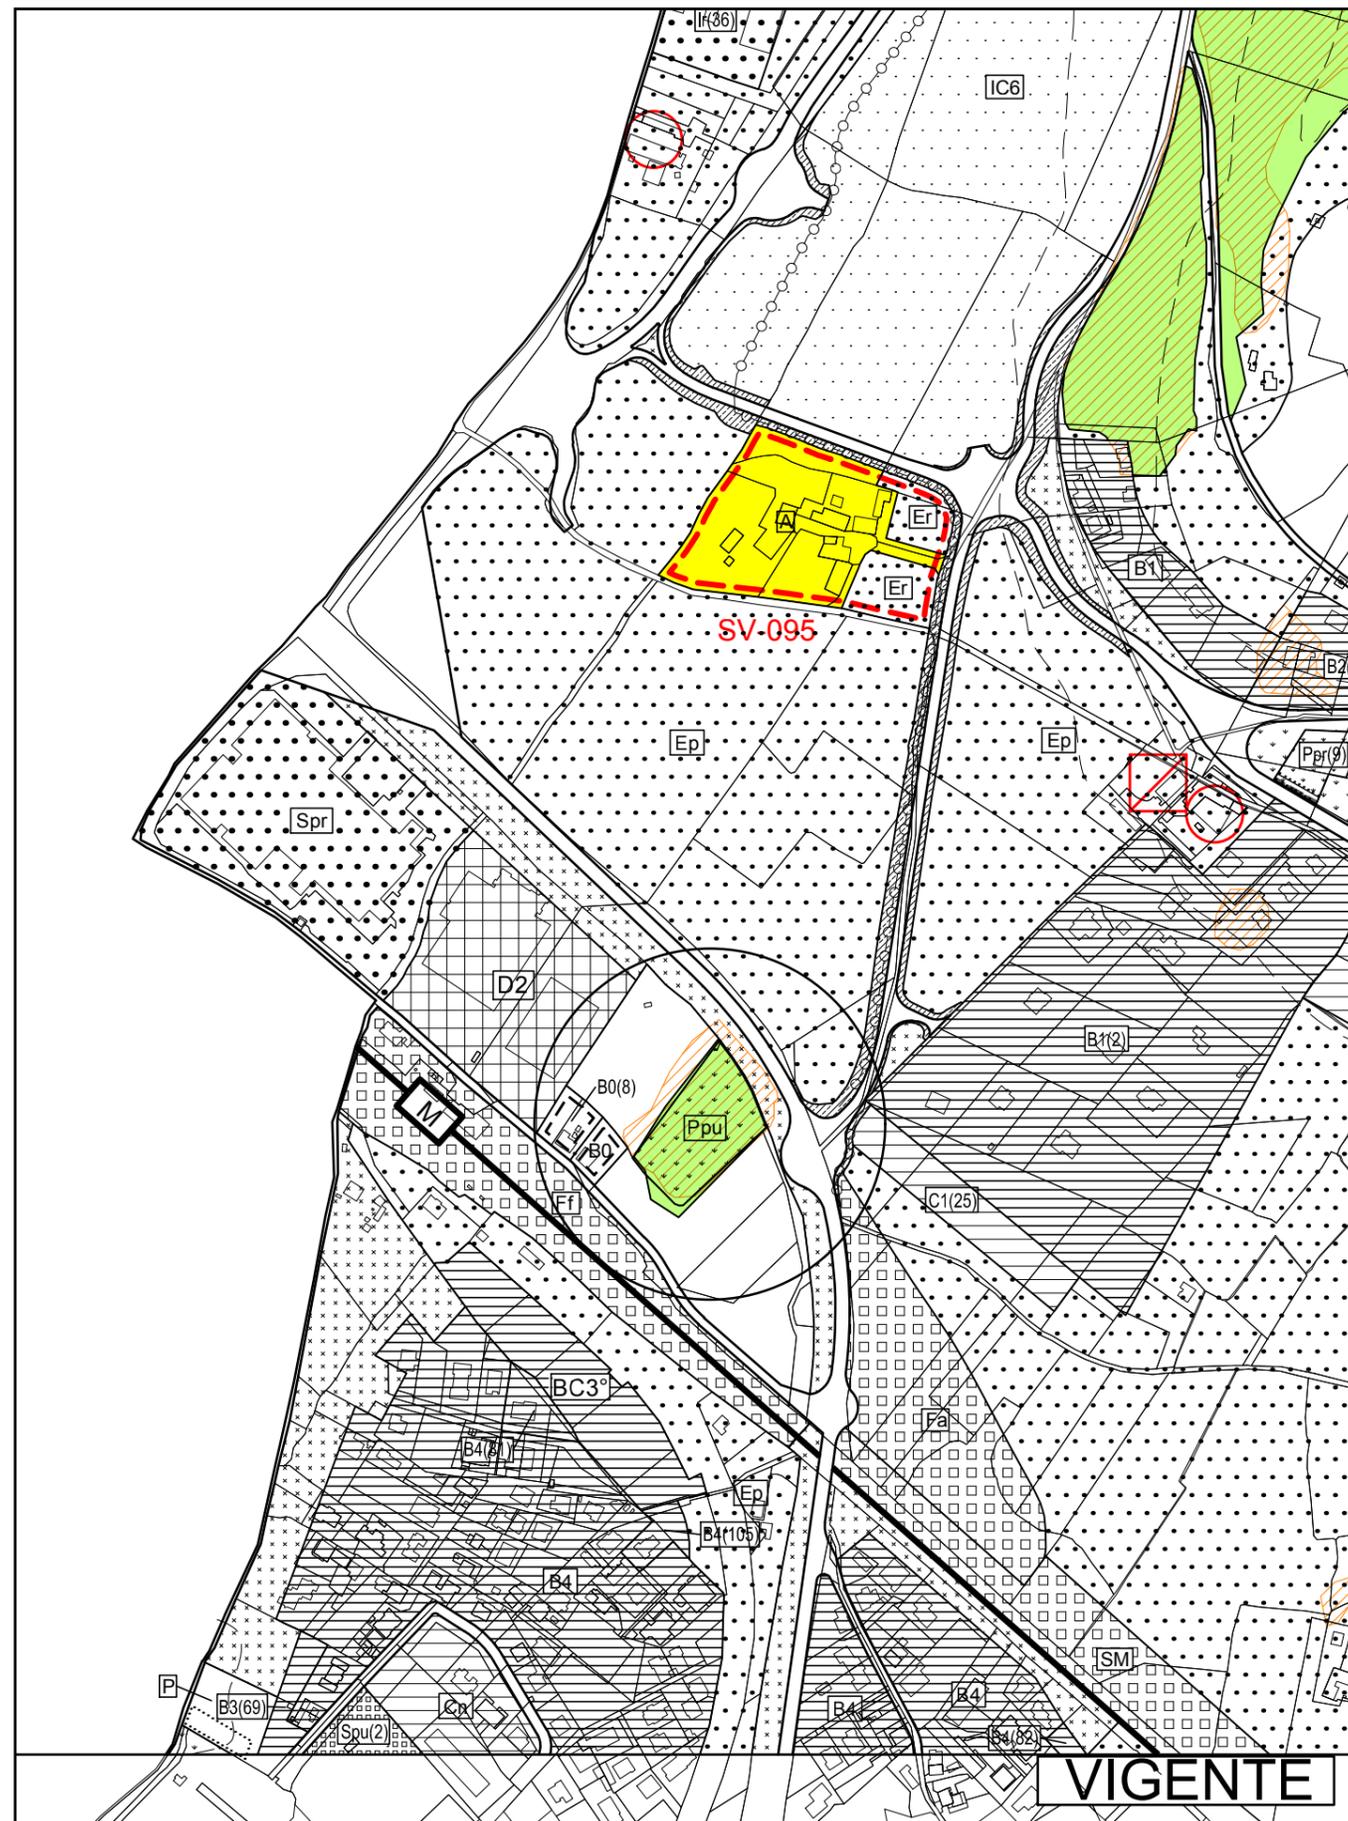

TAV. 8-15 Stralcio

PRG Strutturale - Scala 1:5000



Richiesta di accertamento n°19

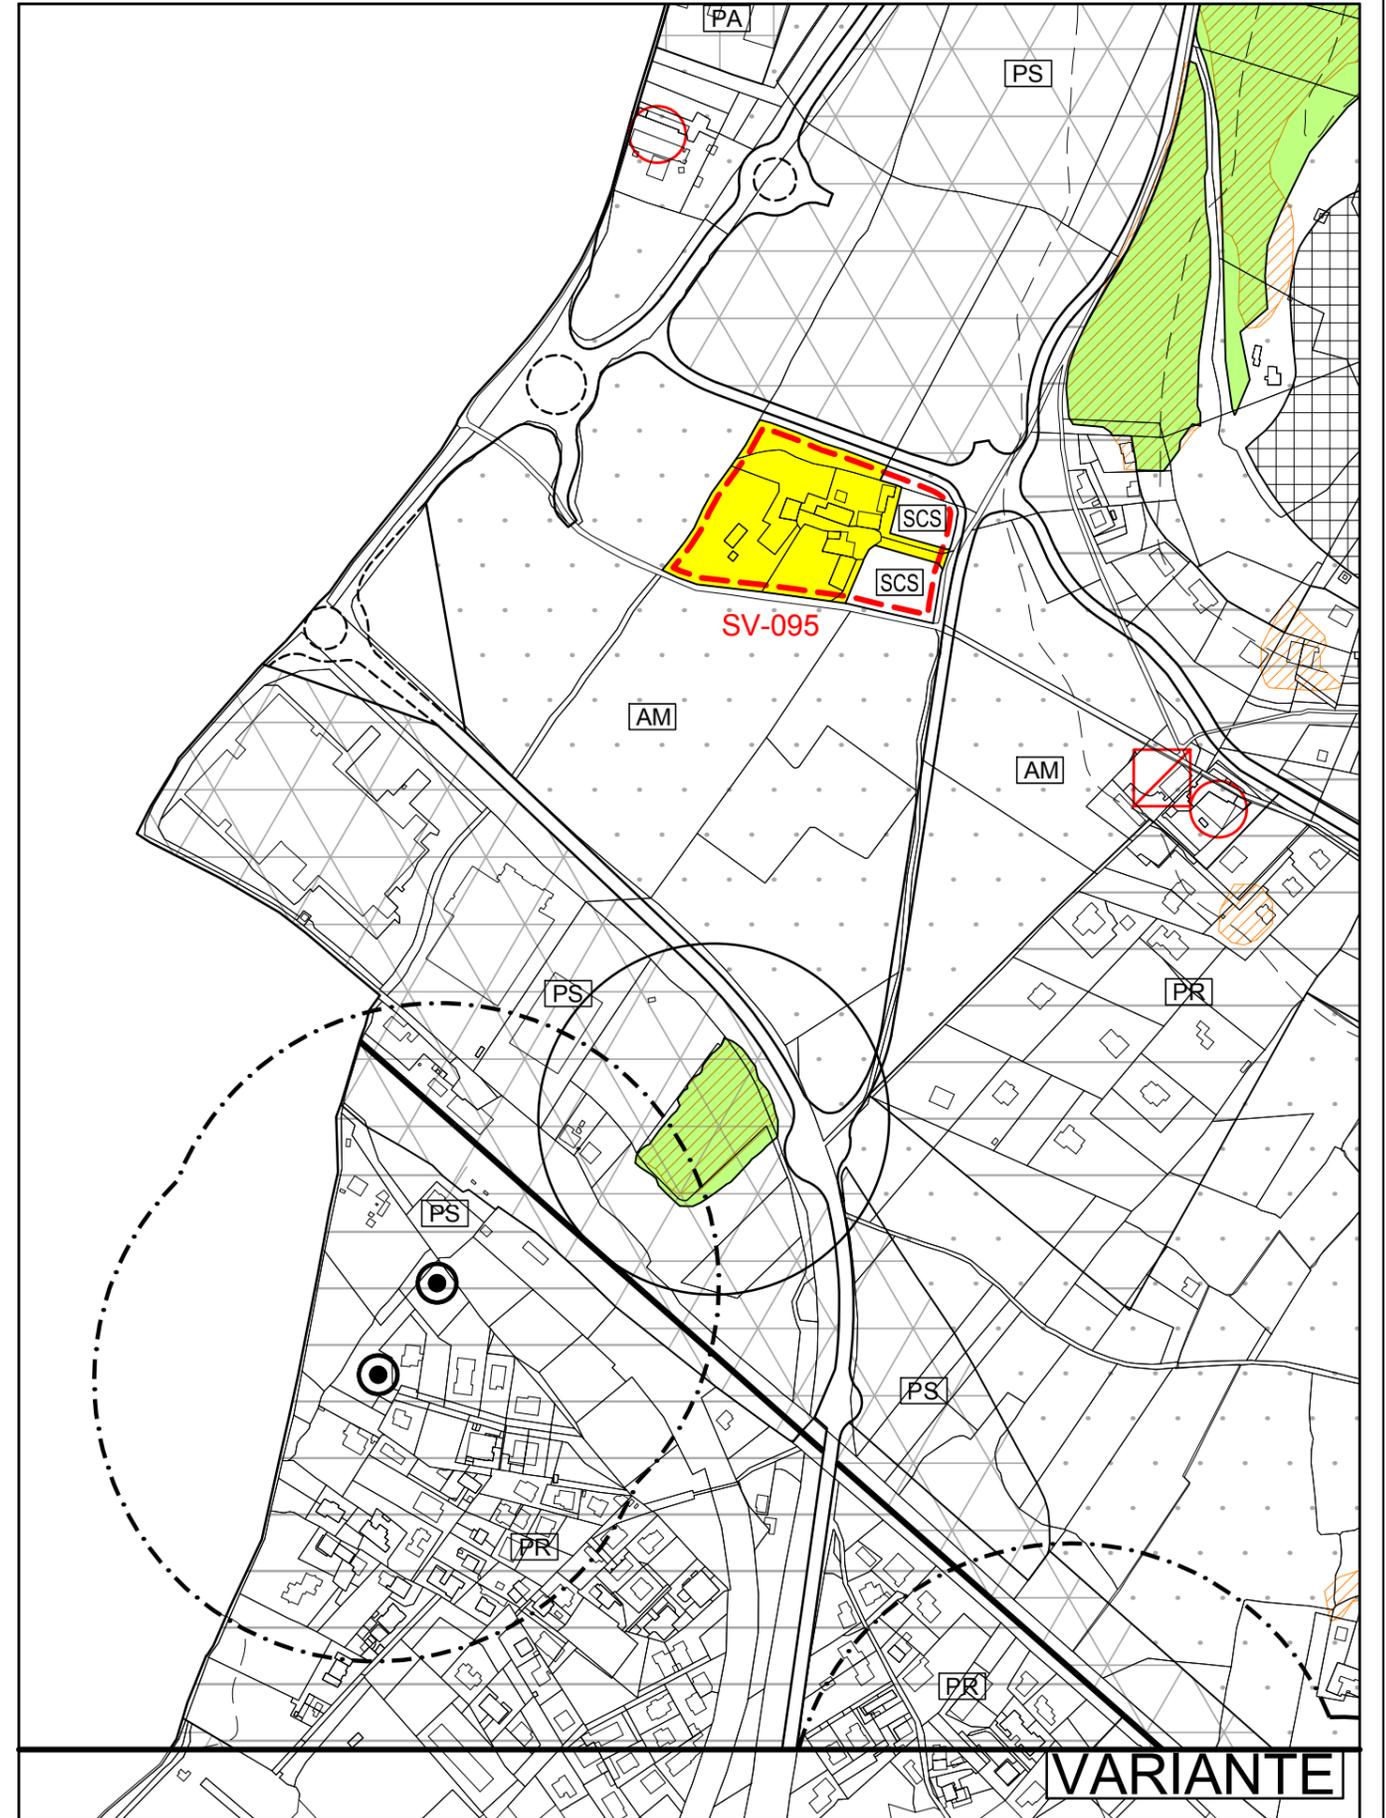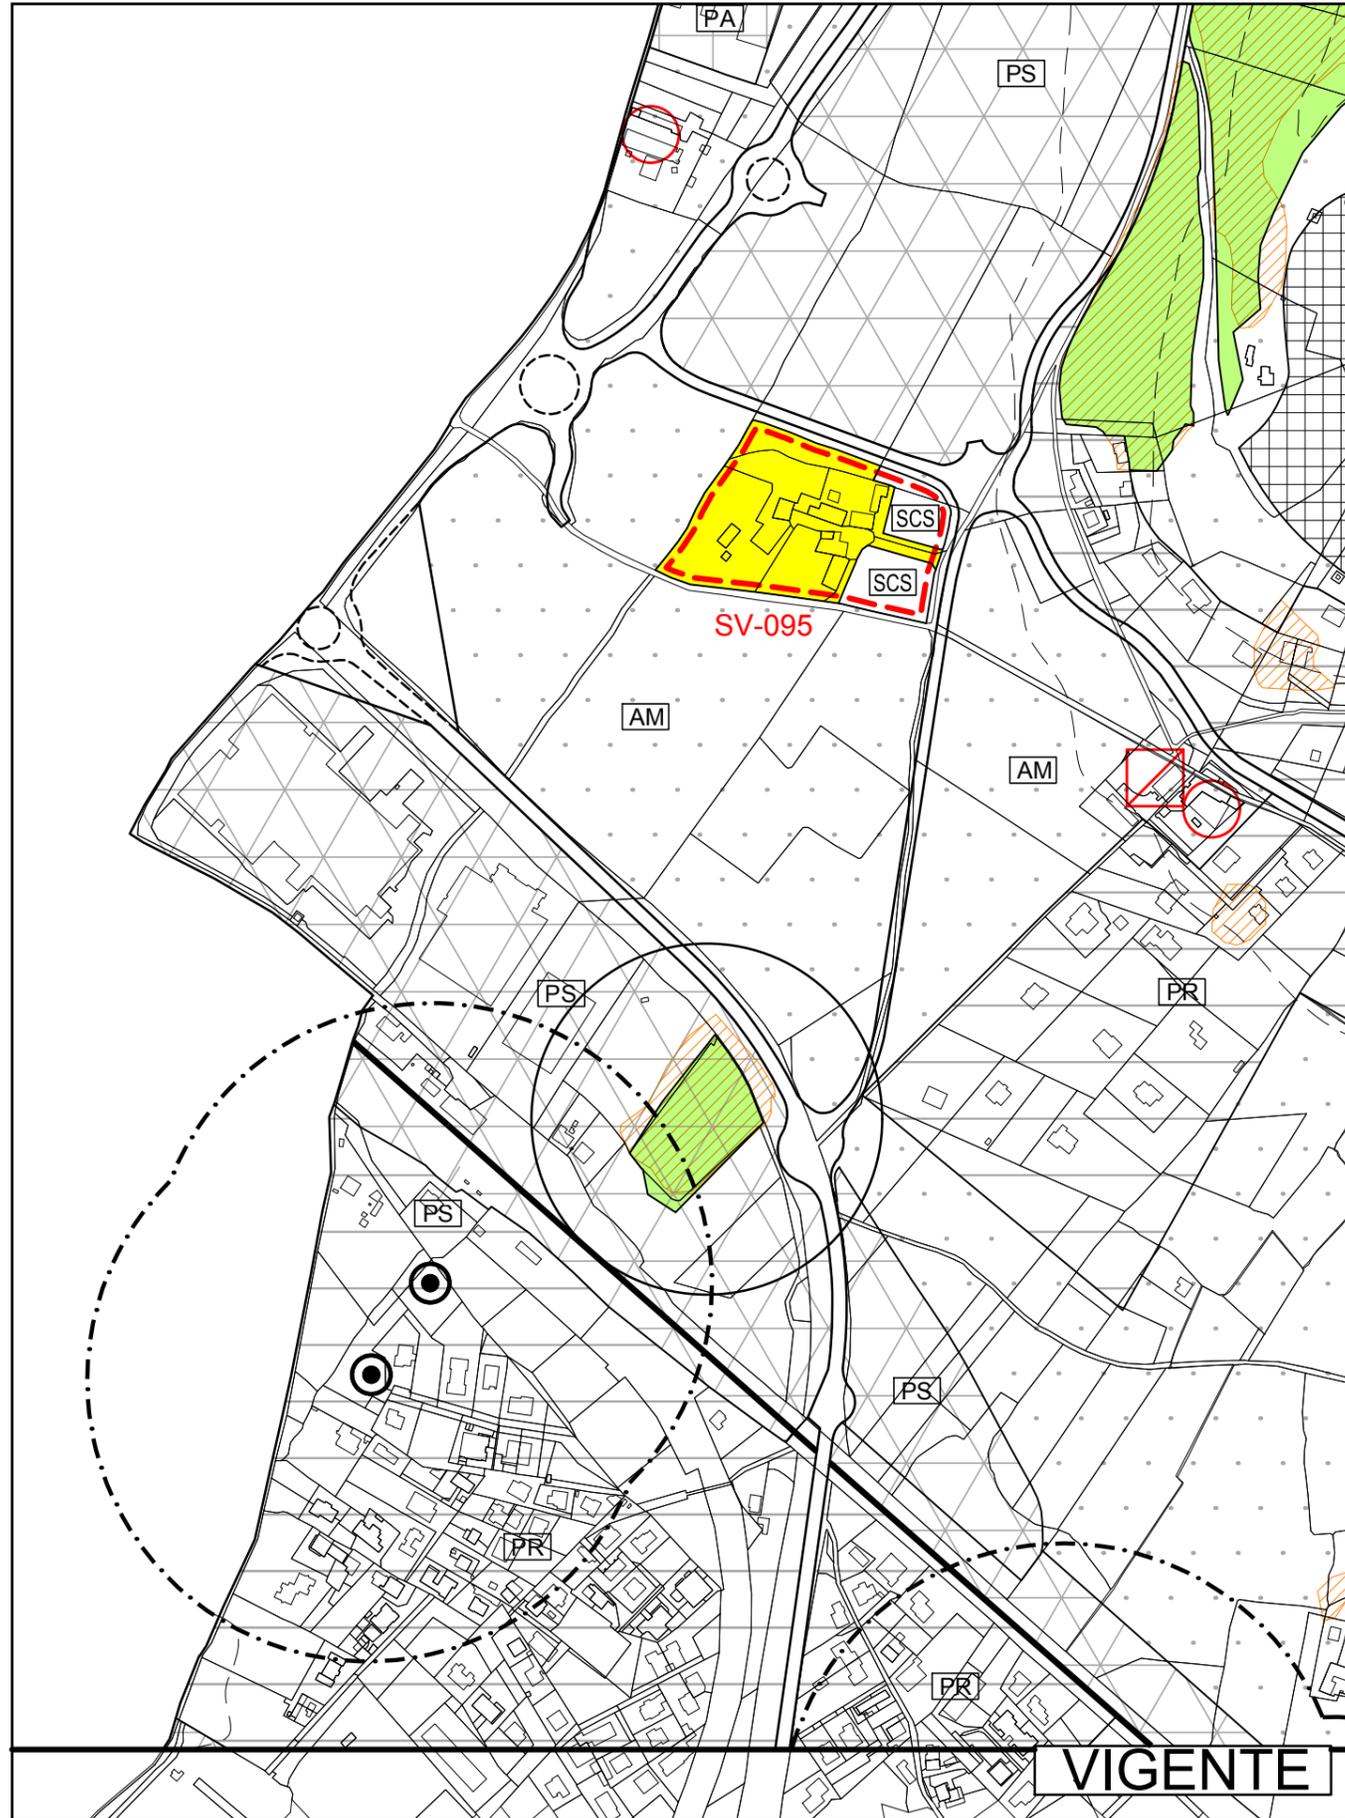

TAV. 8-15 Stralcio

PRG Operativo - Scala 1:5000



Richiesta di accertamento n°20

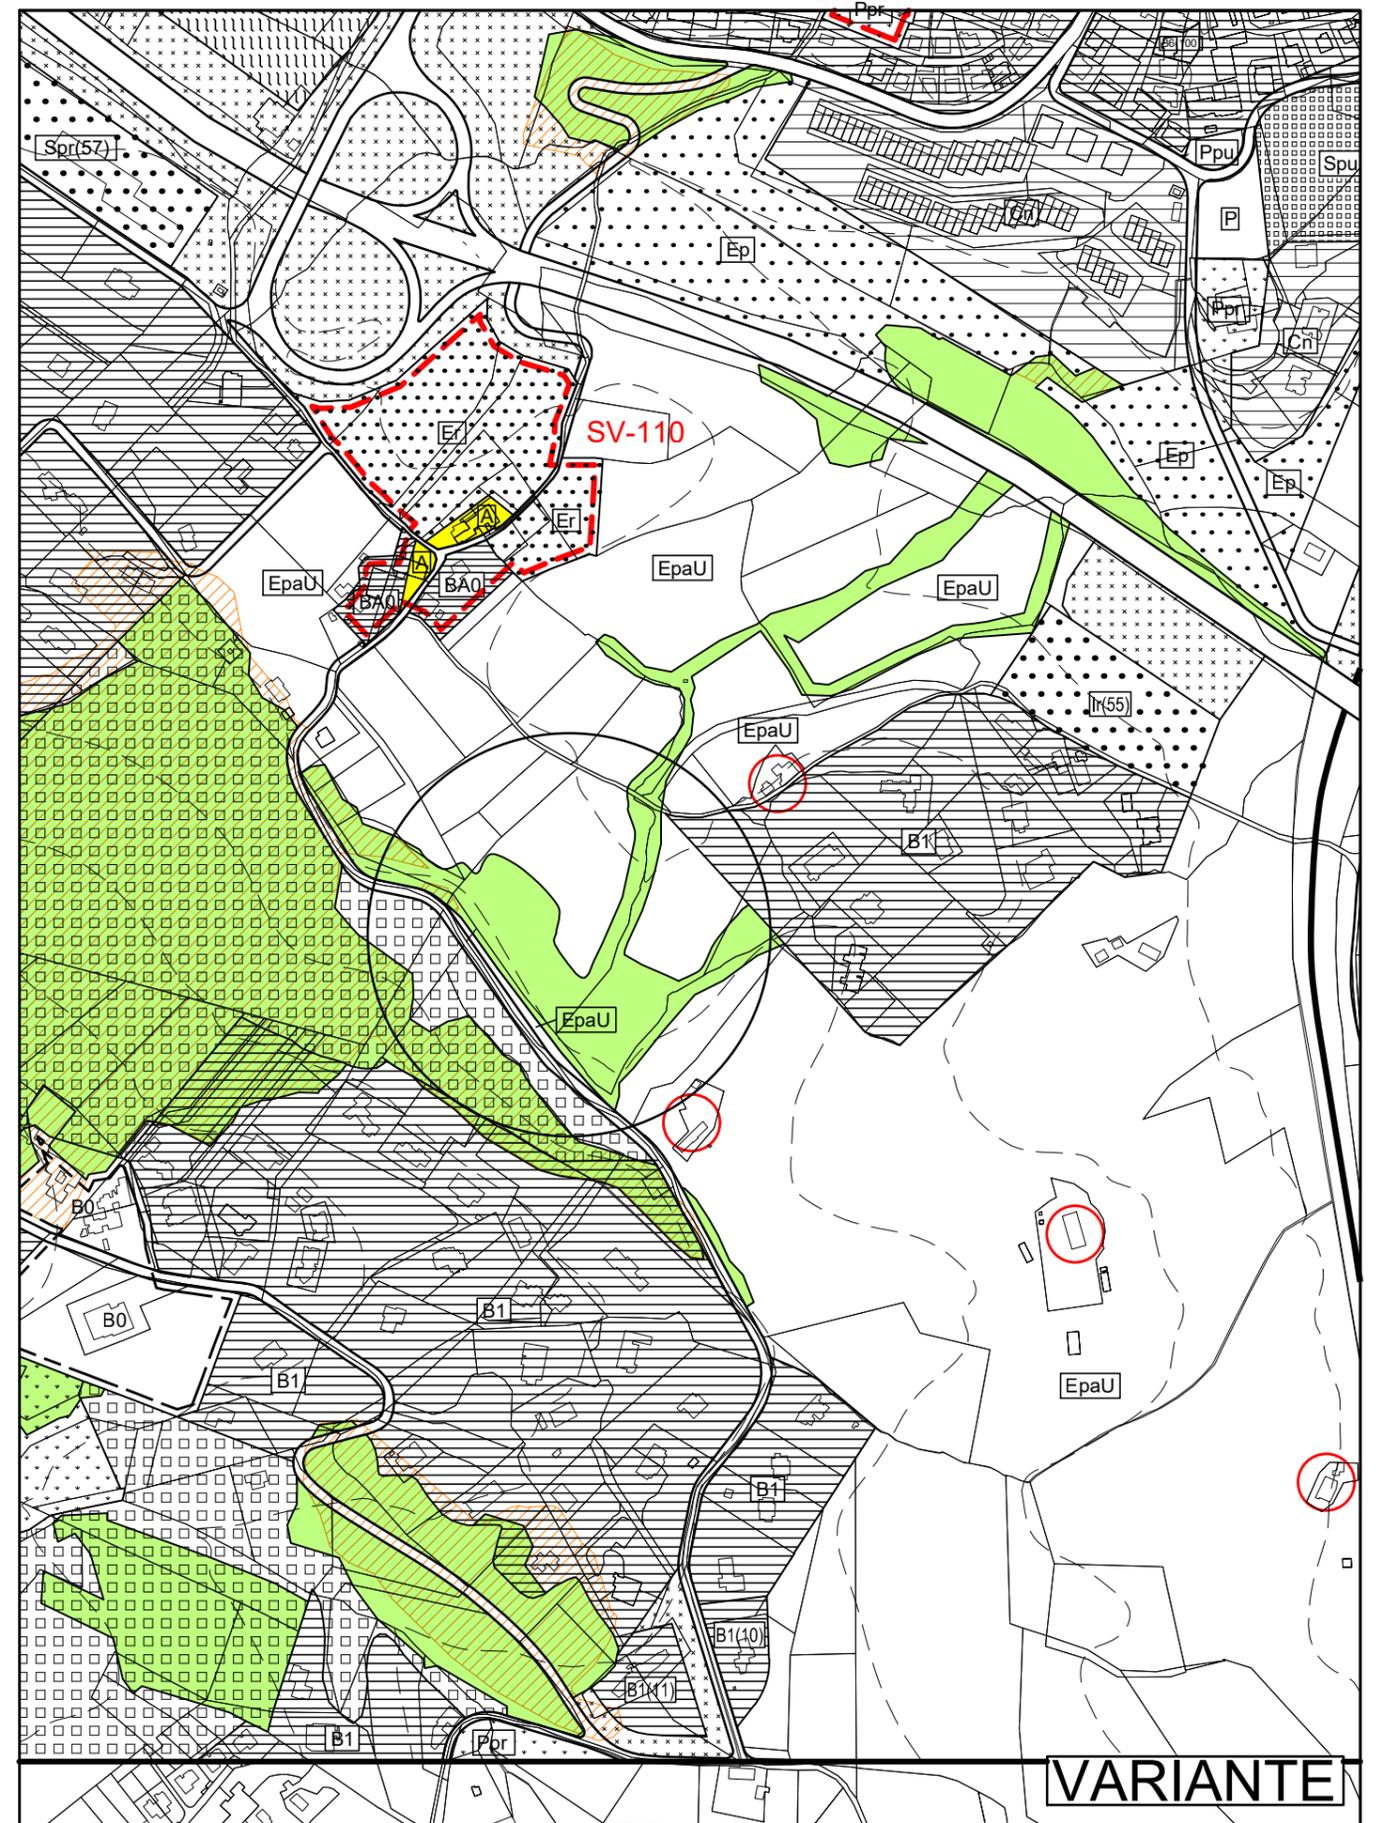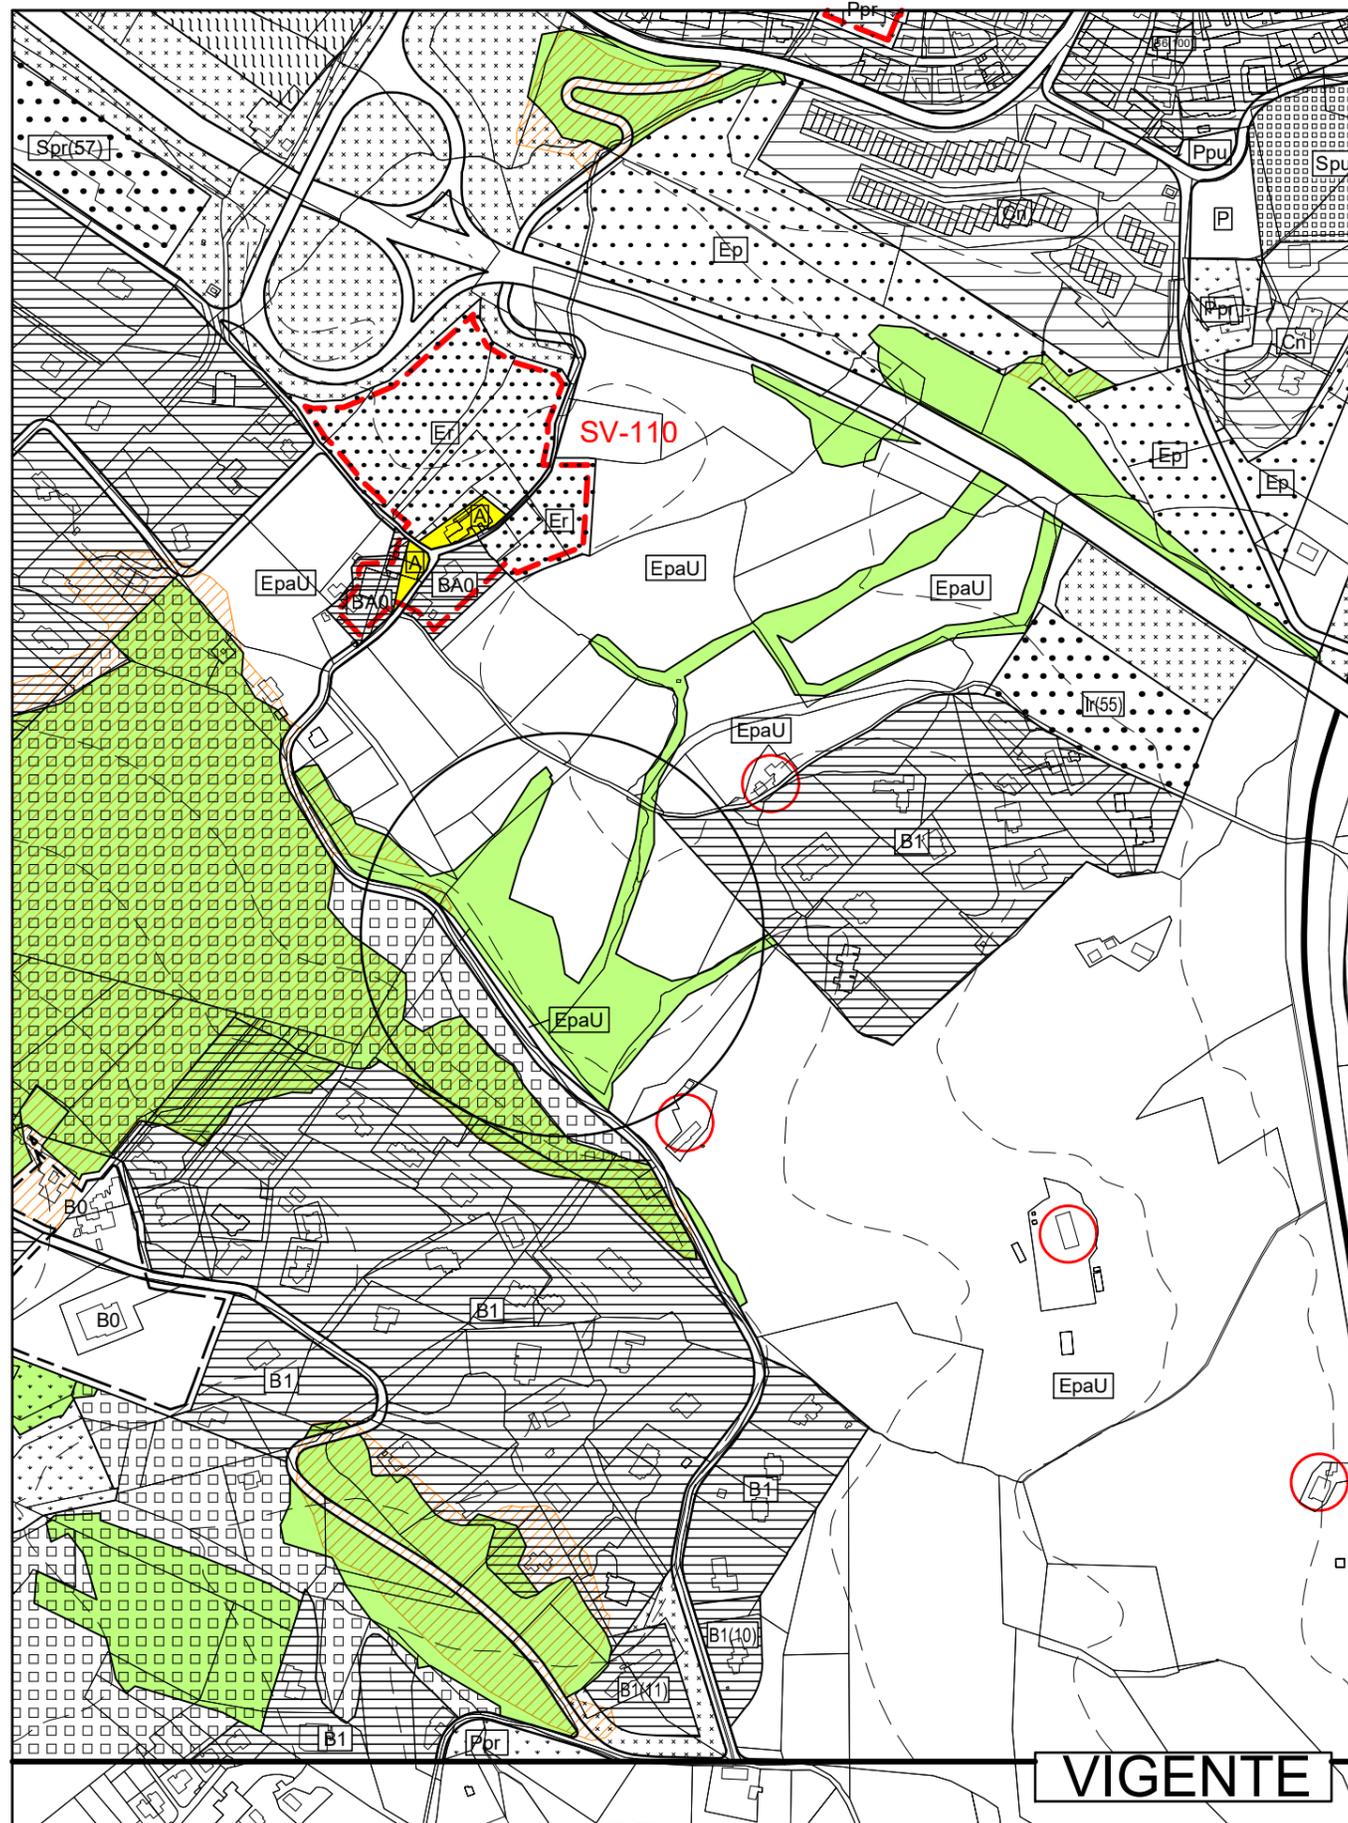

TAV. 8-15 Stralcio

PRG Strutturale - Scala 1:5000

Richiesta di accertamento n°20

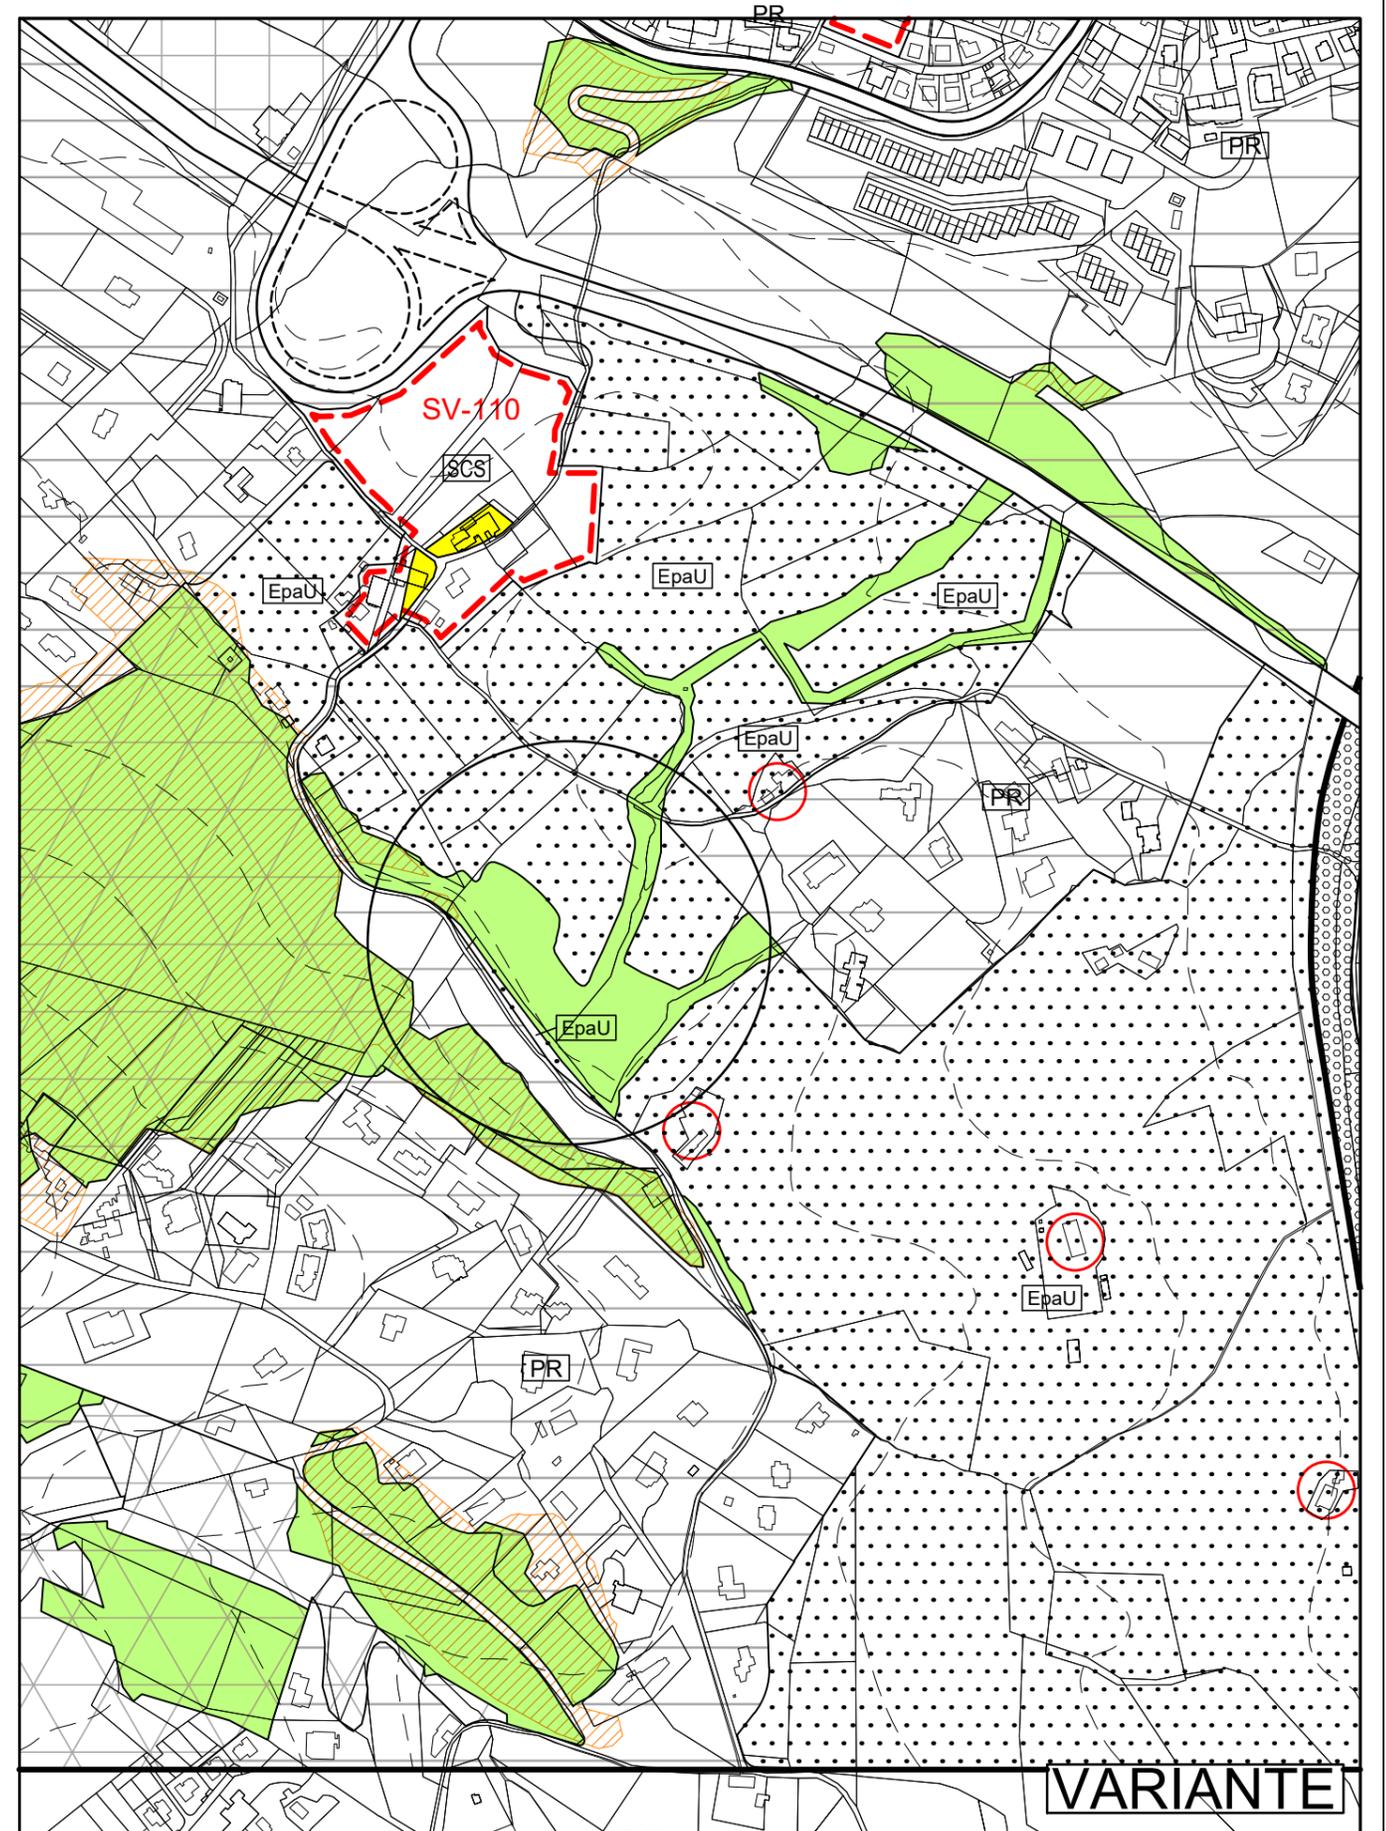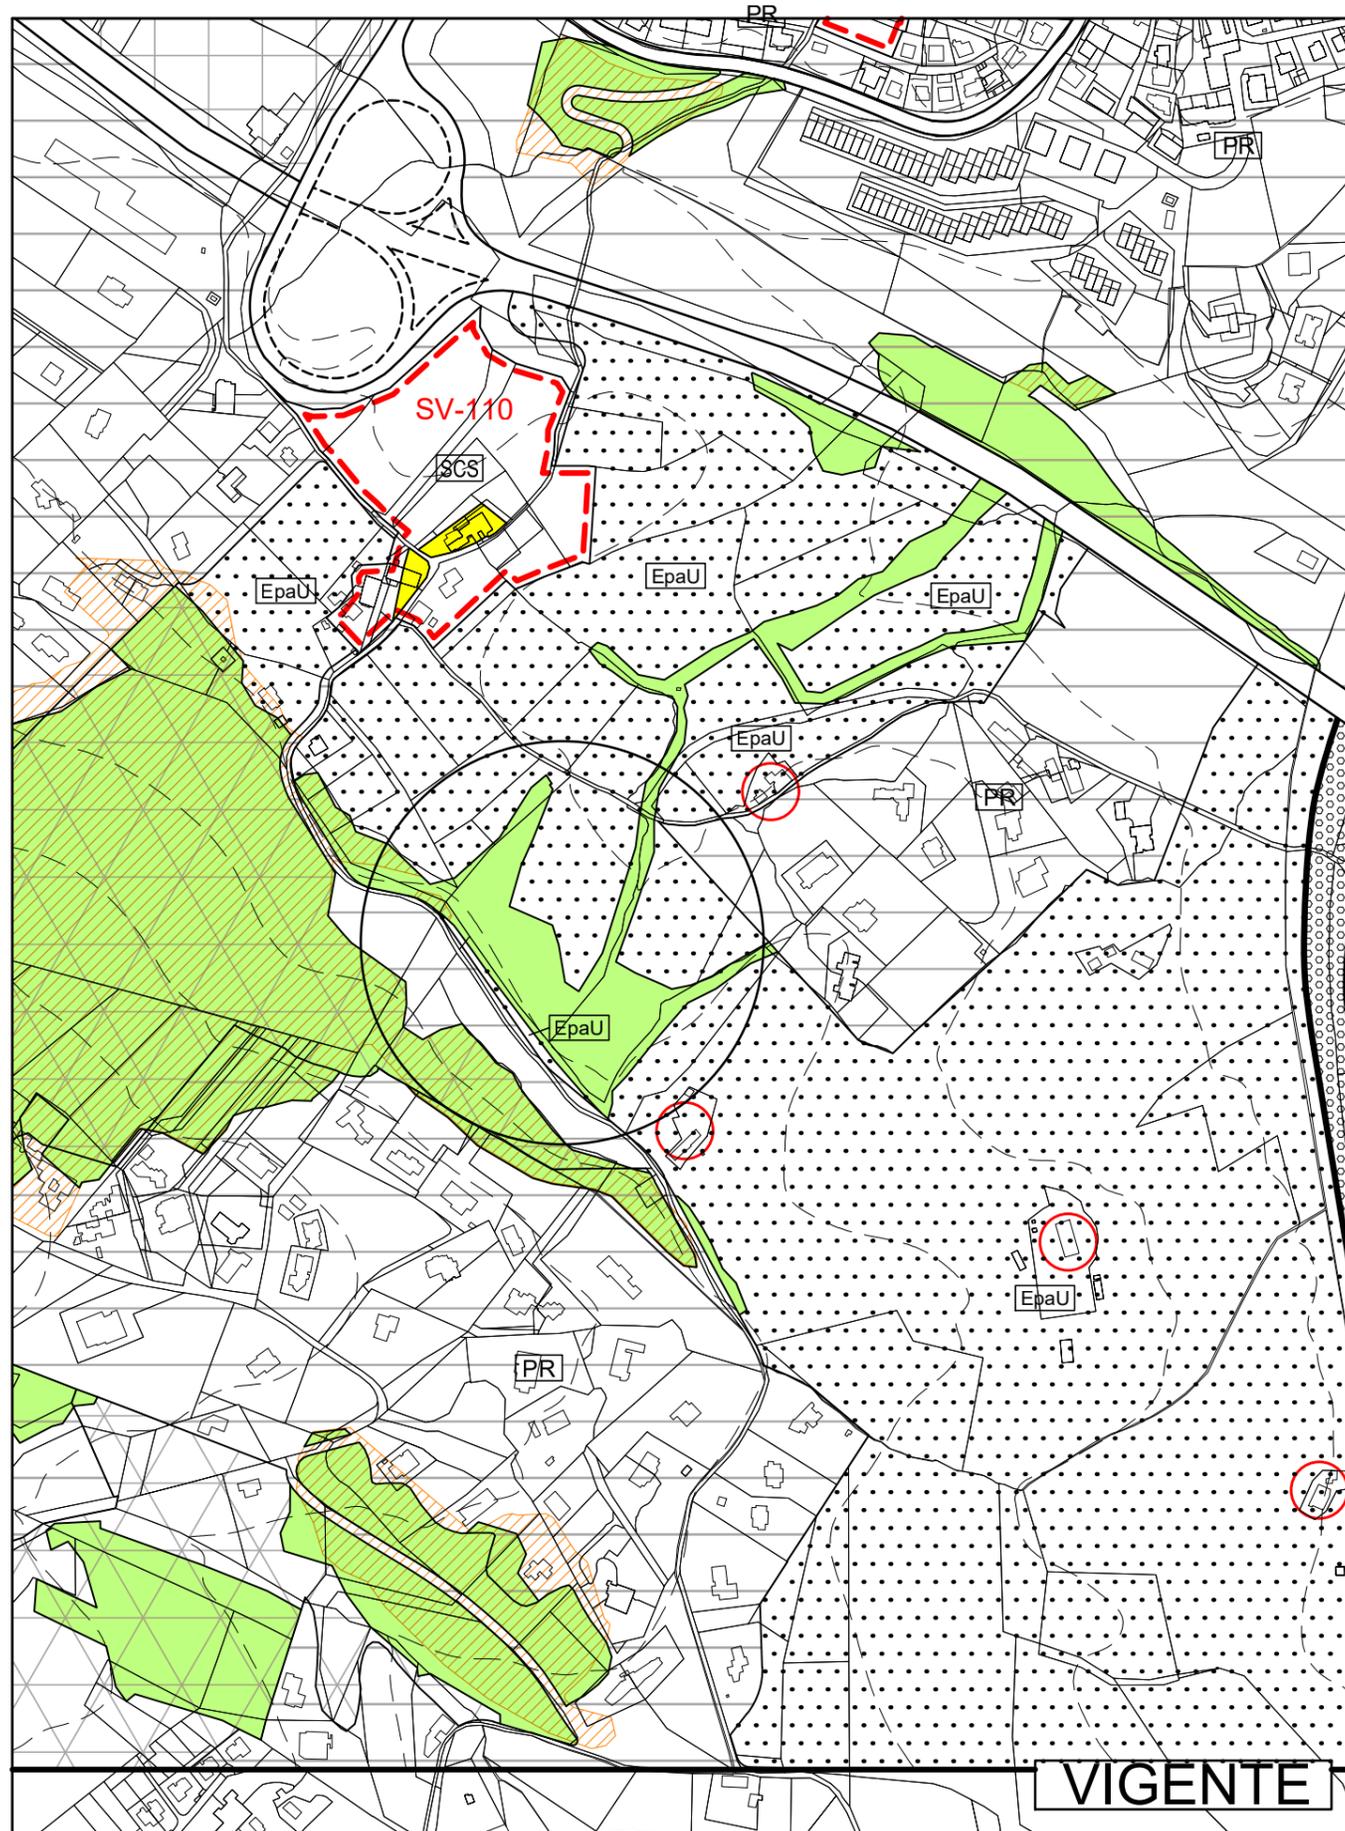


TAV. 6-15 Stralcio


PRG Strutturale - Scala 1:5000

Richiesta di accertamento n°21

VIGENTE

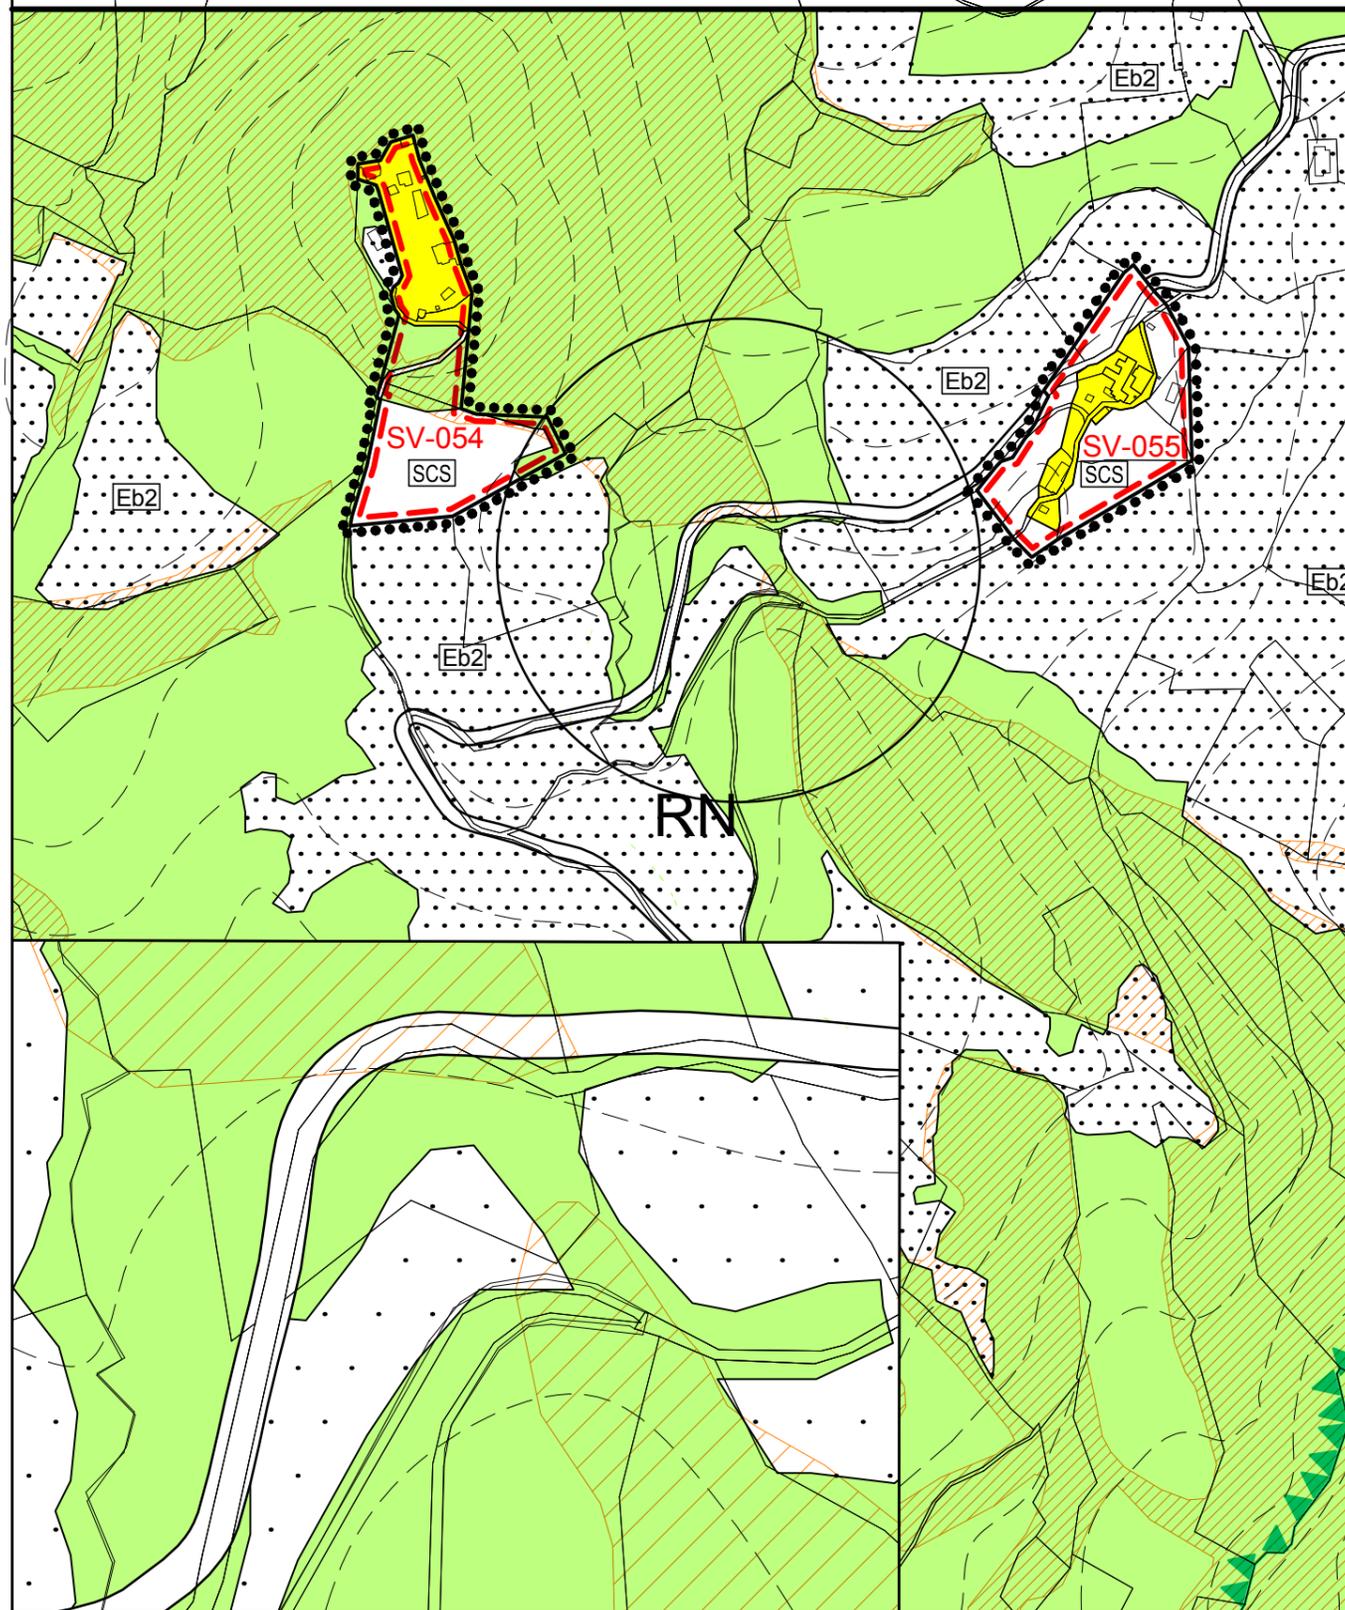



VARIANTE

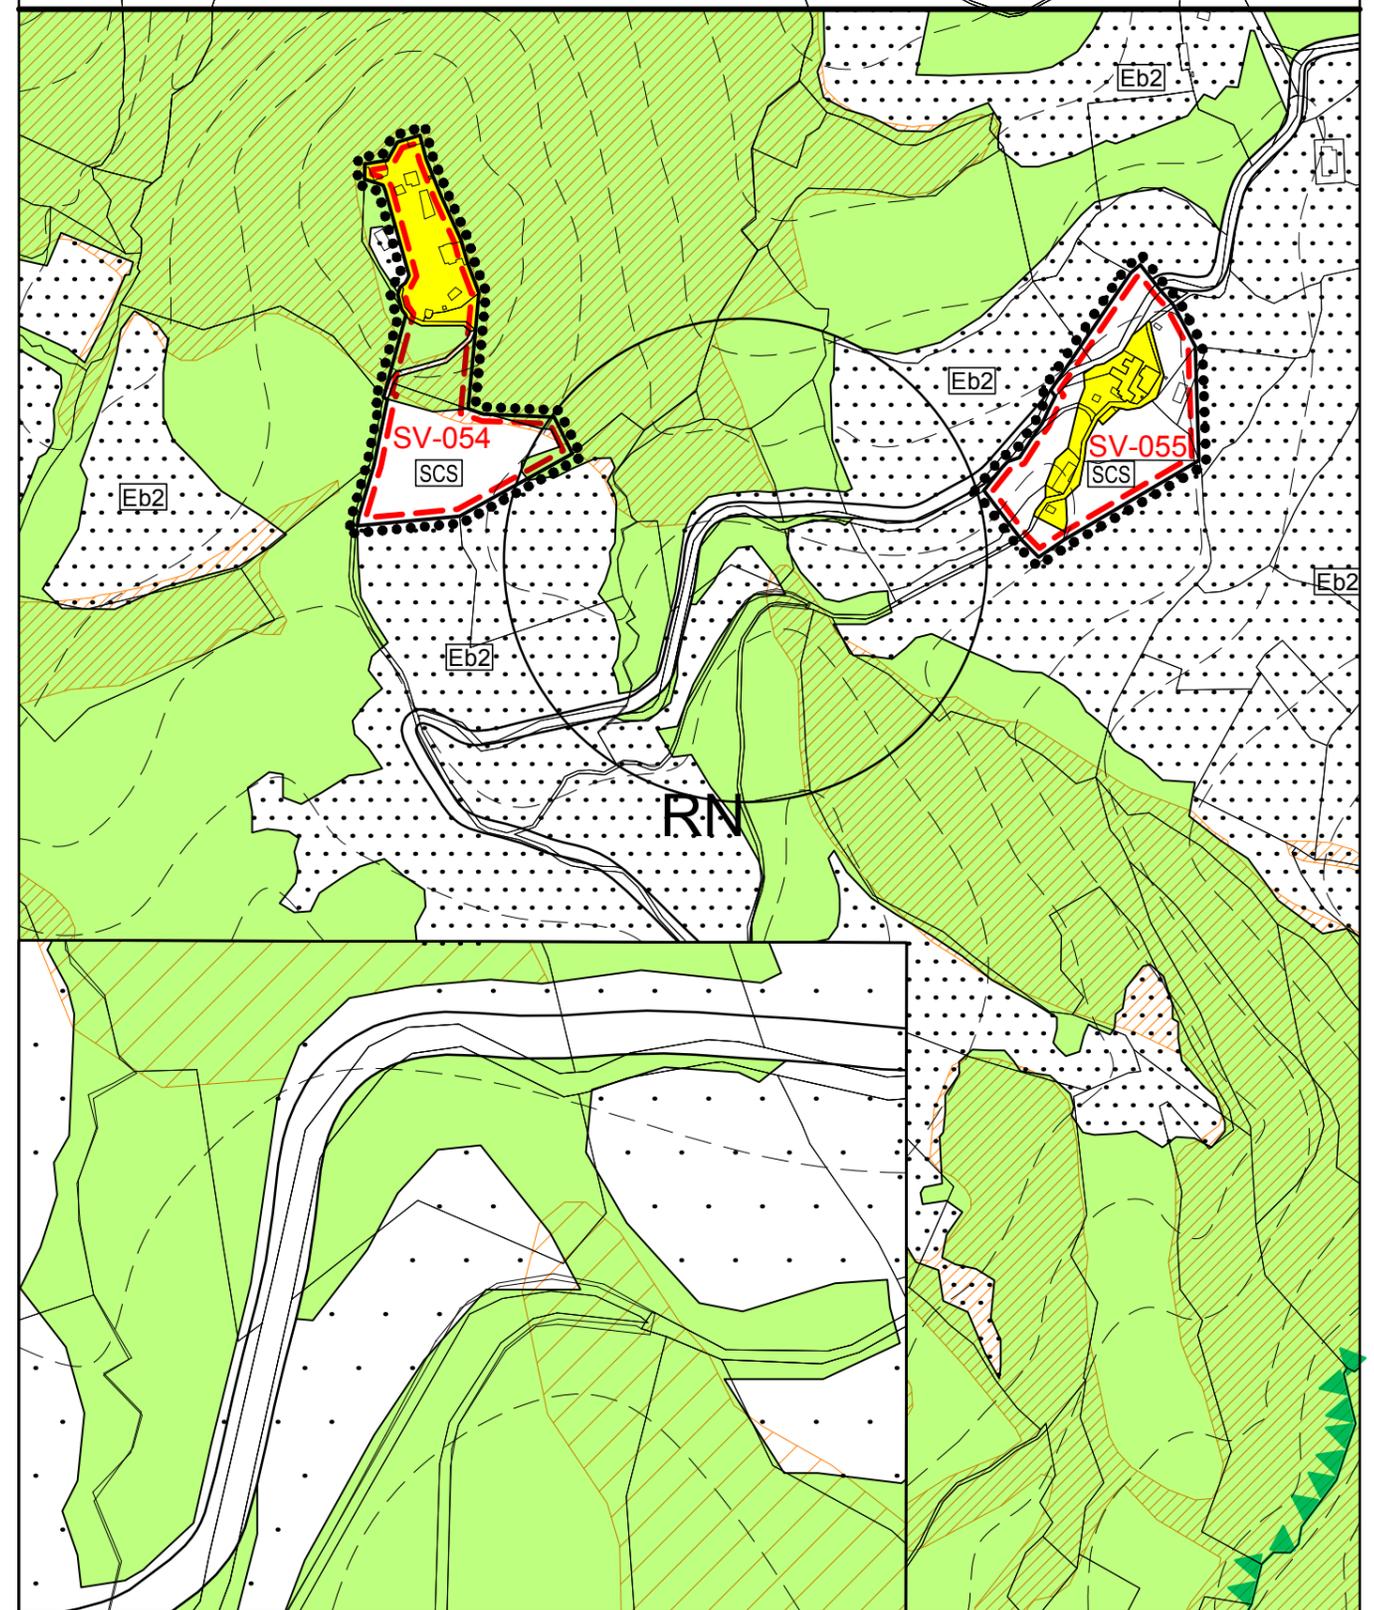

TAV. 6-15 Stralcio

PRG Operativo - Scala 1:5000

Richiesta di accertamento n°22

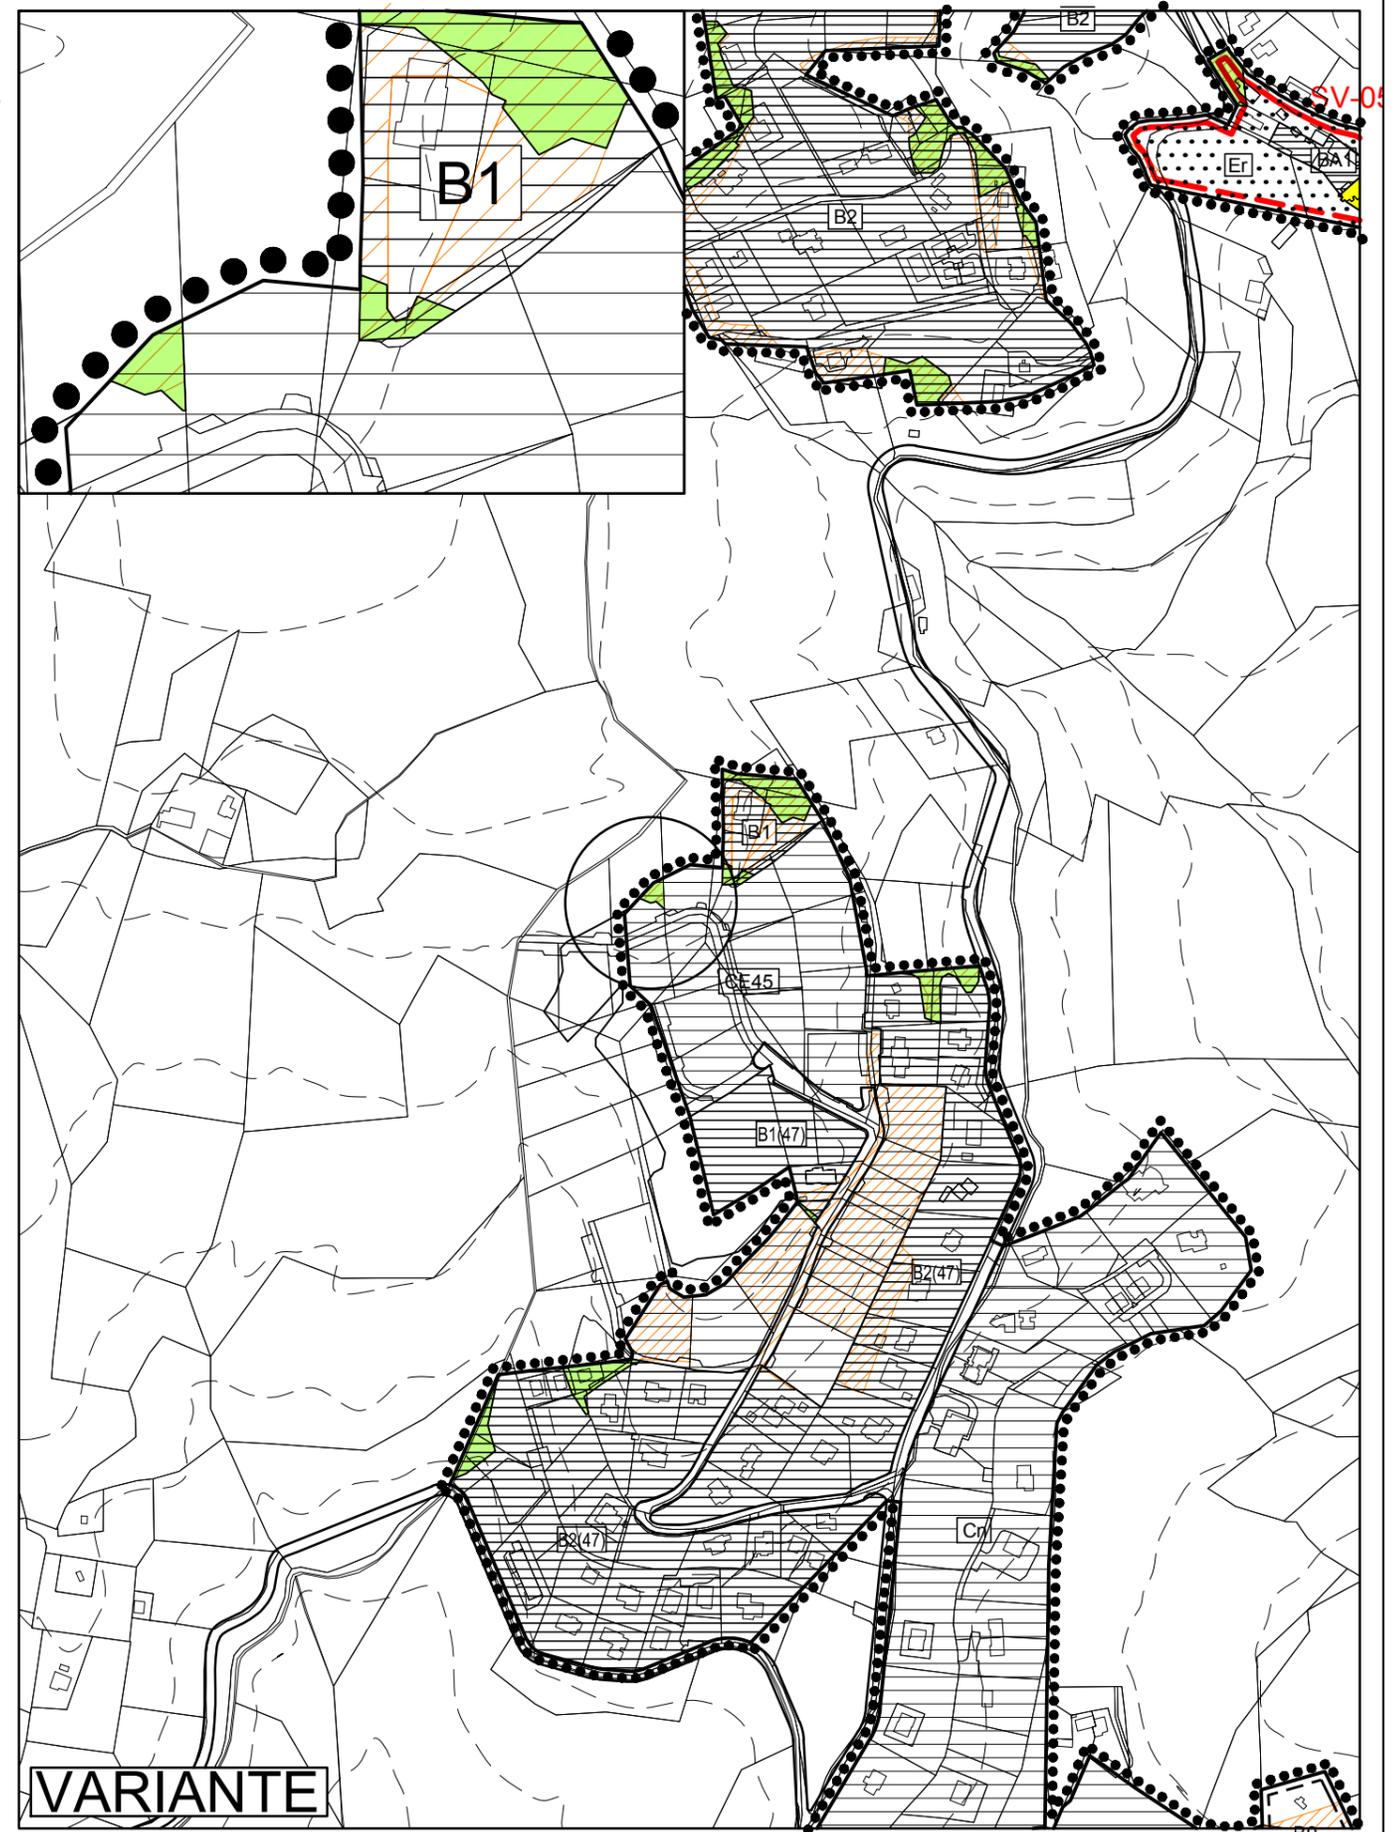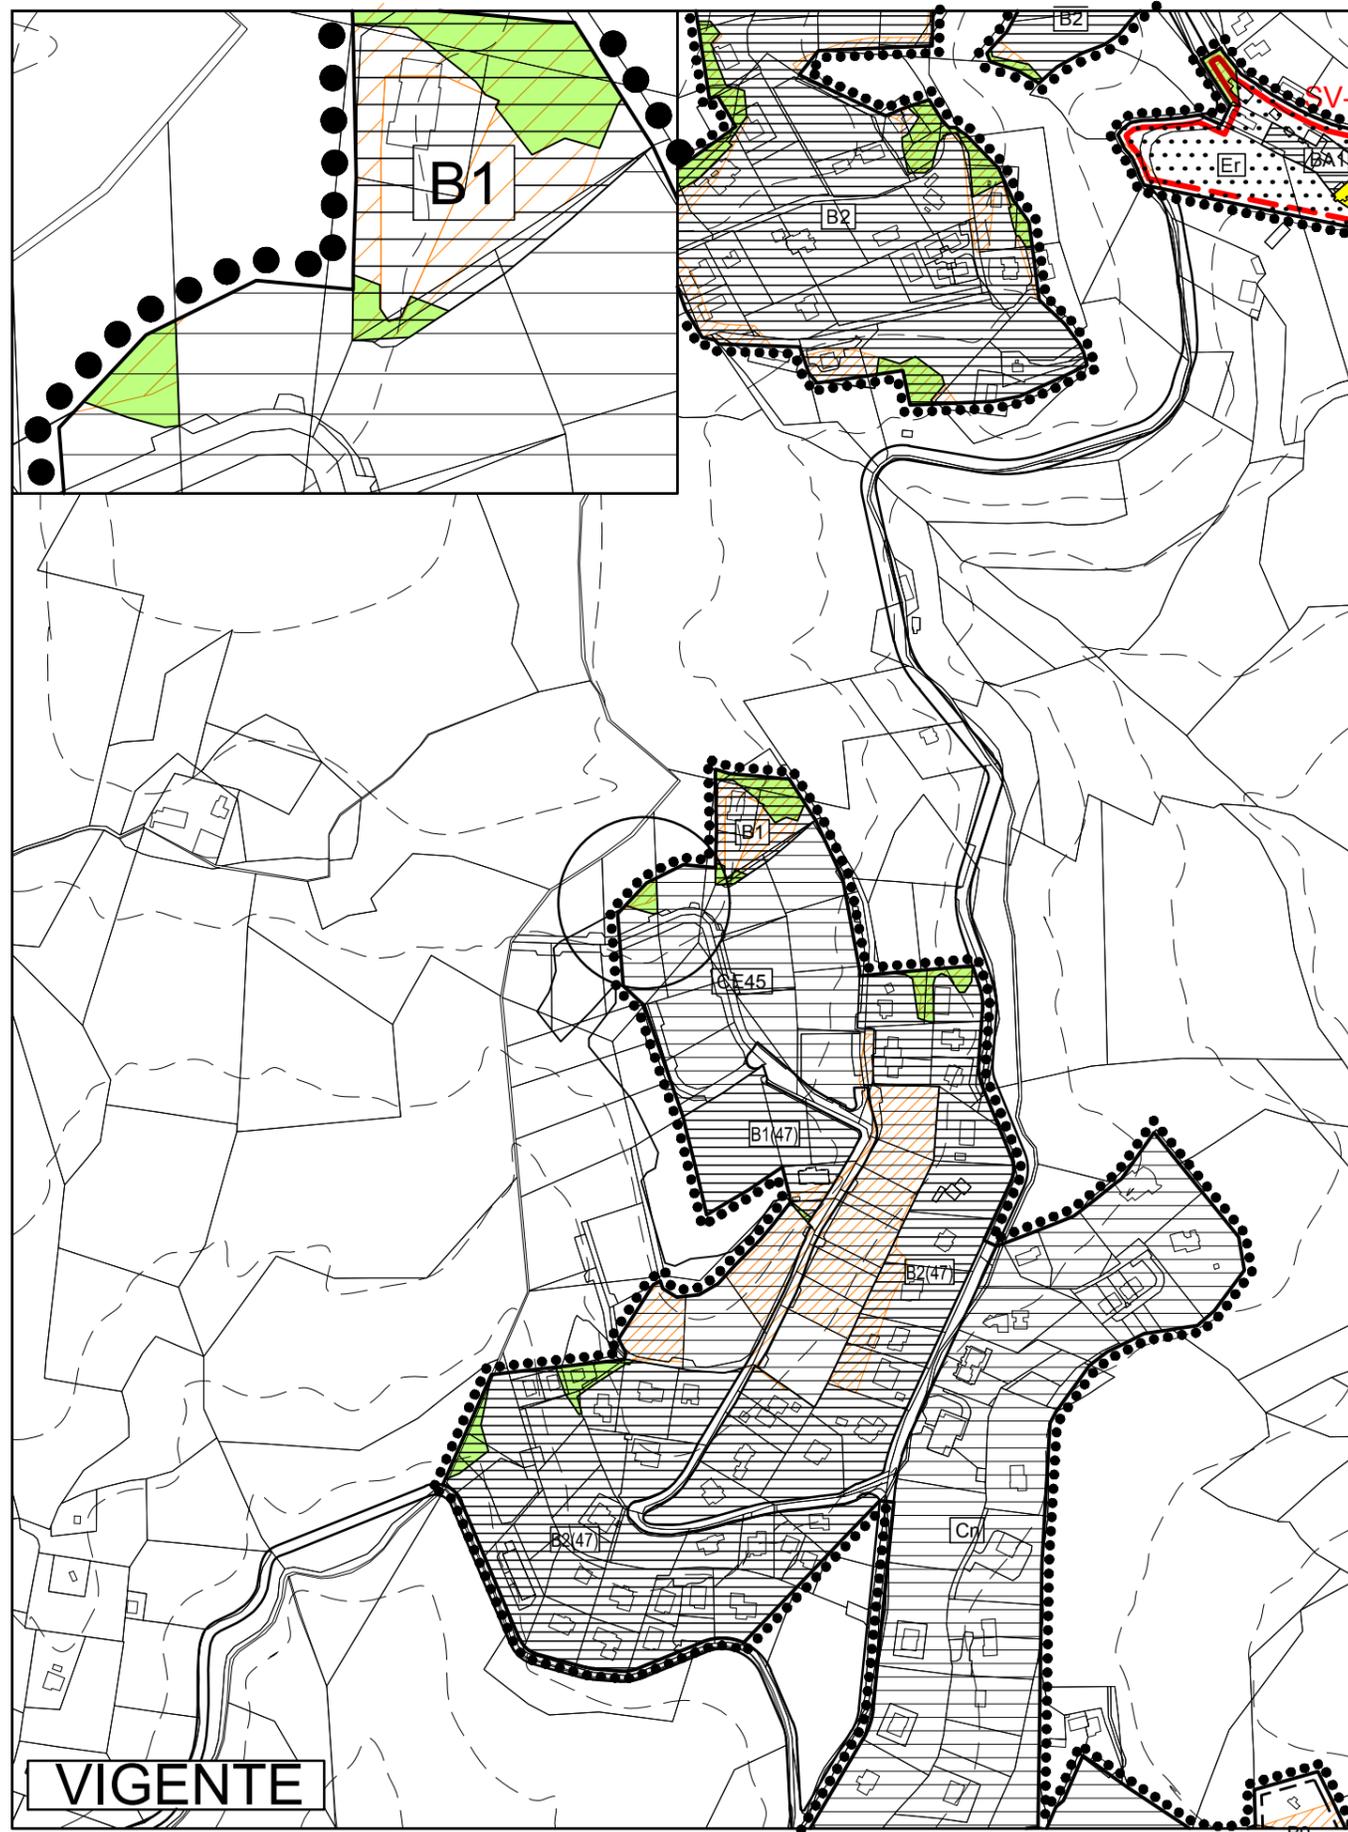


TAV. 8-15 Stralcio


PRG Operativo - Scala 1:5000

Richiesta di accertamento n°23

VIGENTE

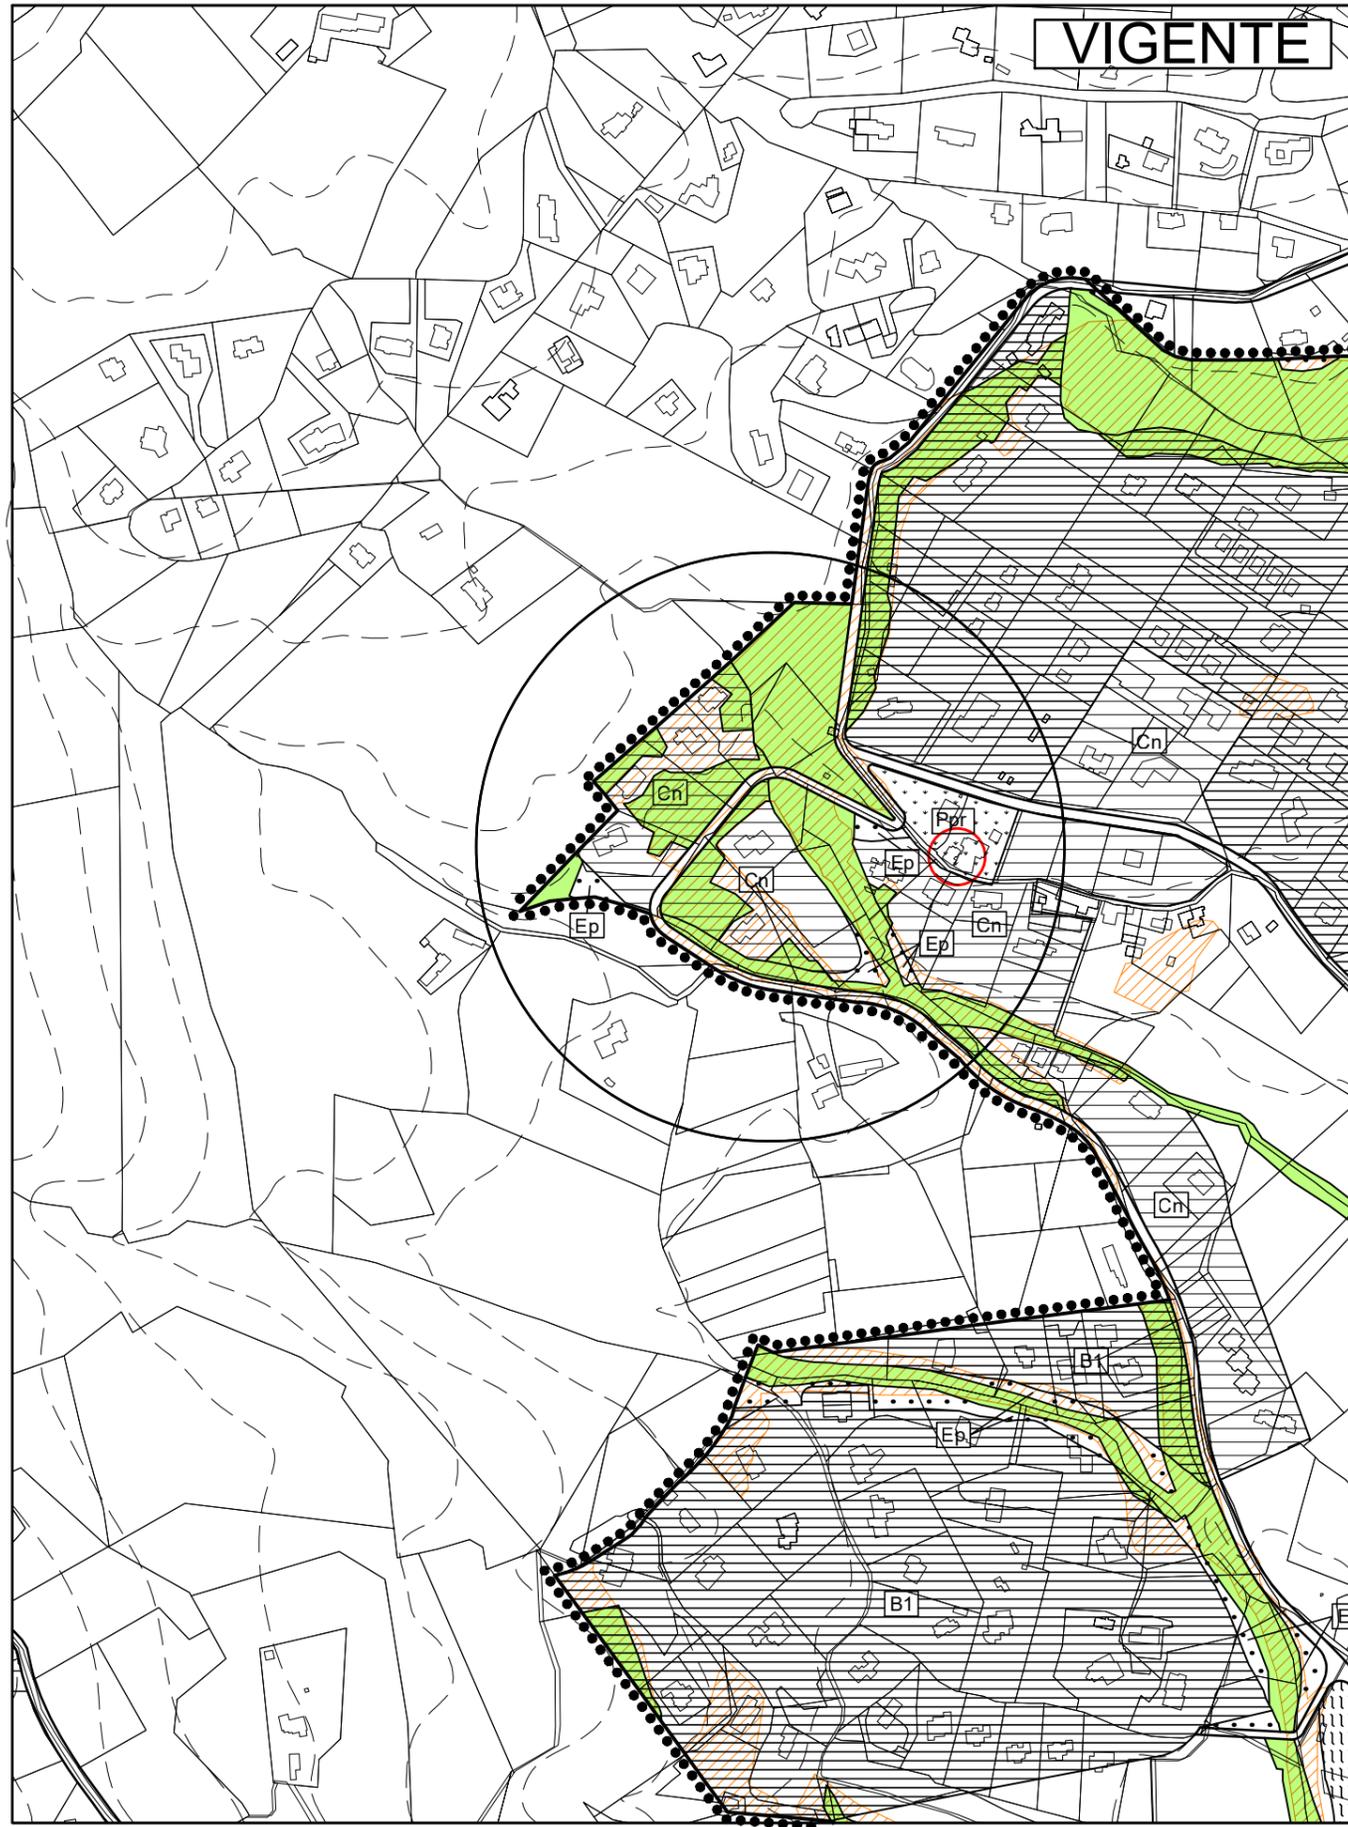



VARIANTE

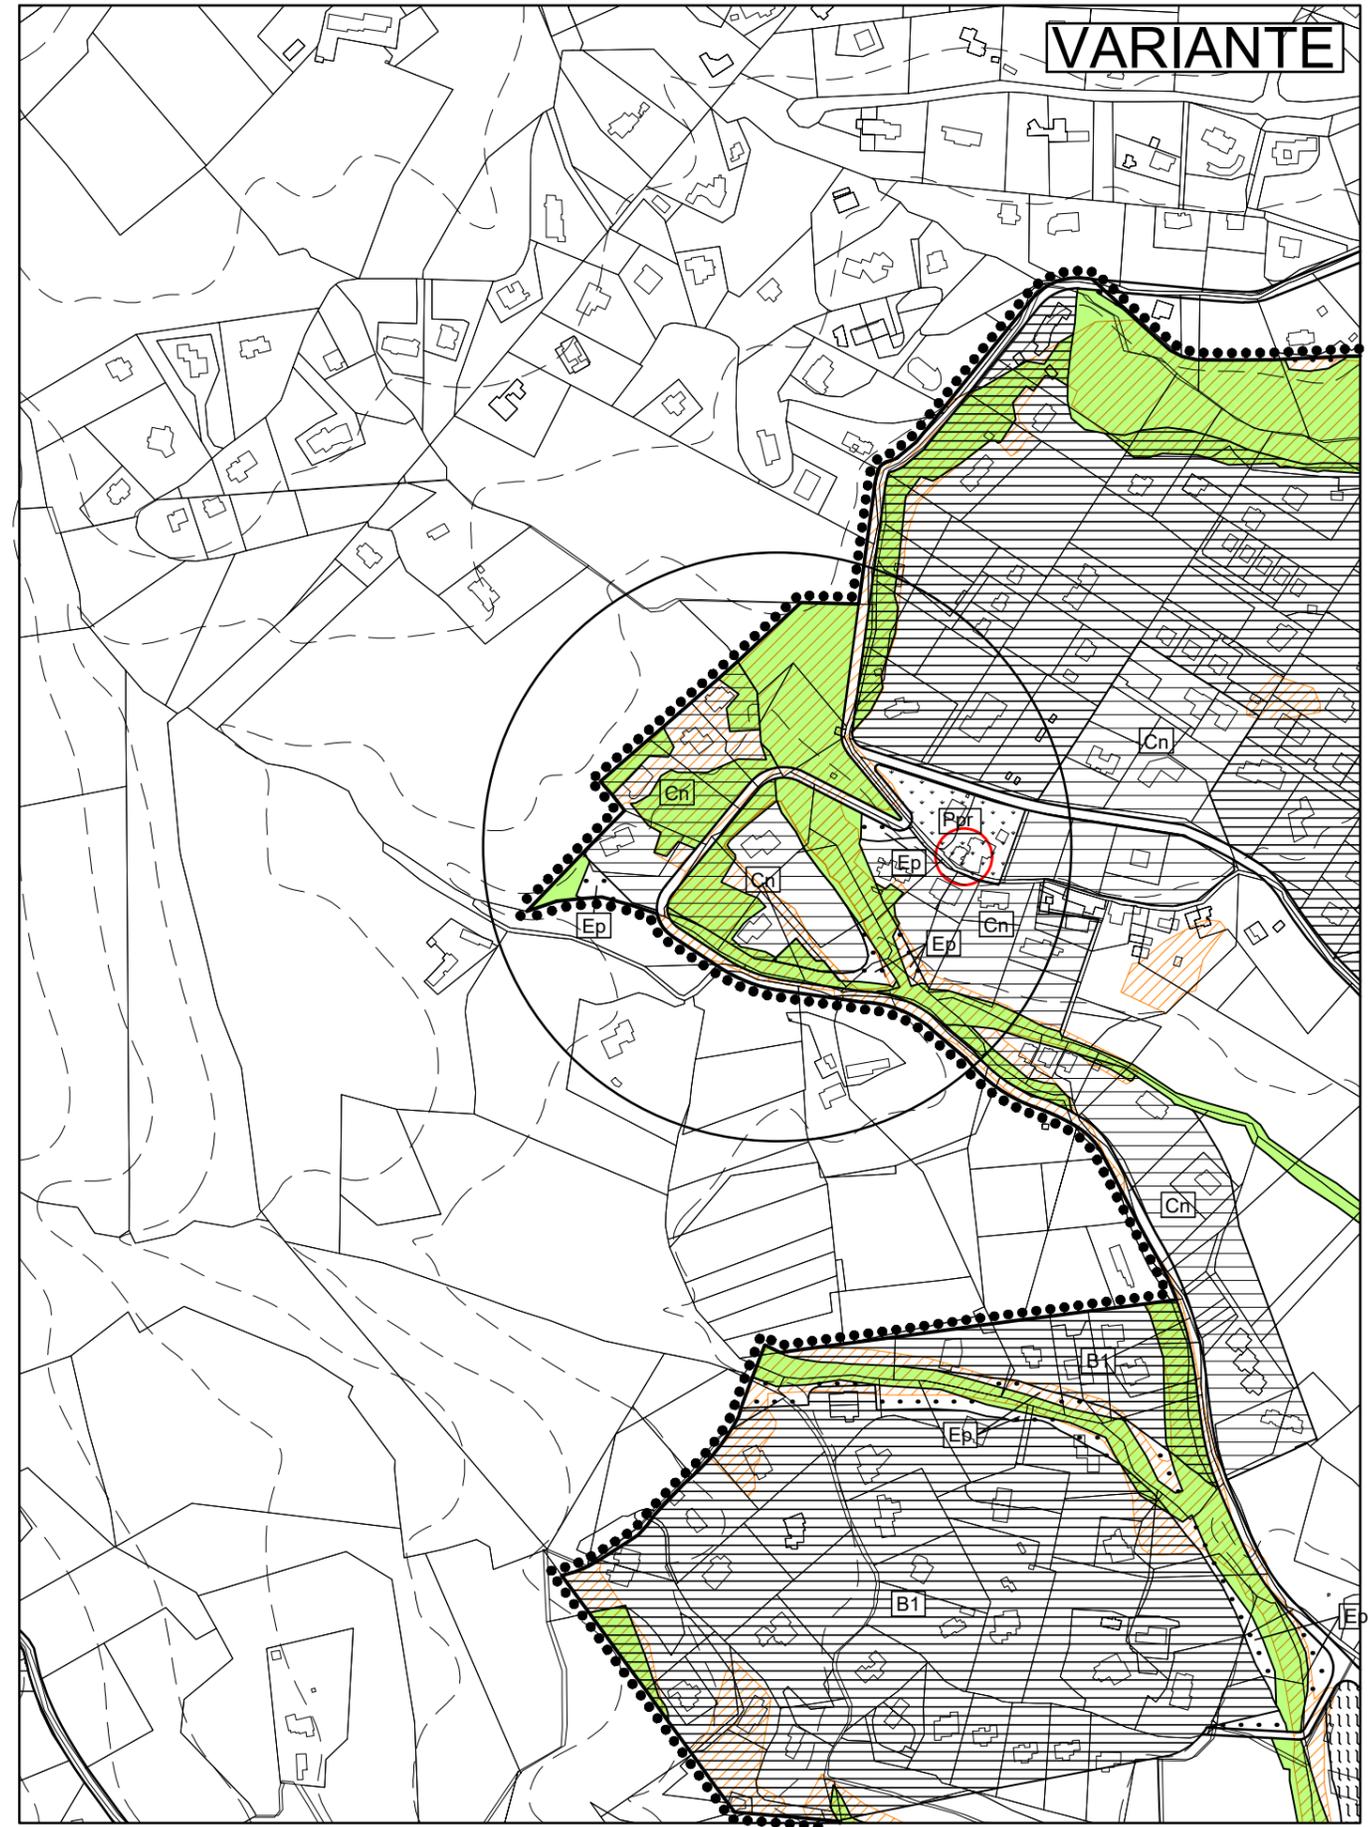

TAV. 8-15 Stralcio

PRG Strutturale - Scala 1:5000



Richiesta di accertamento n°23

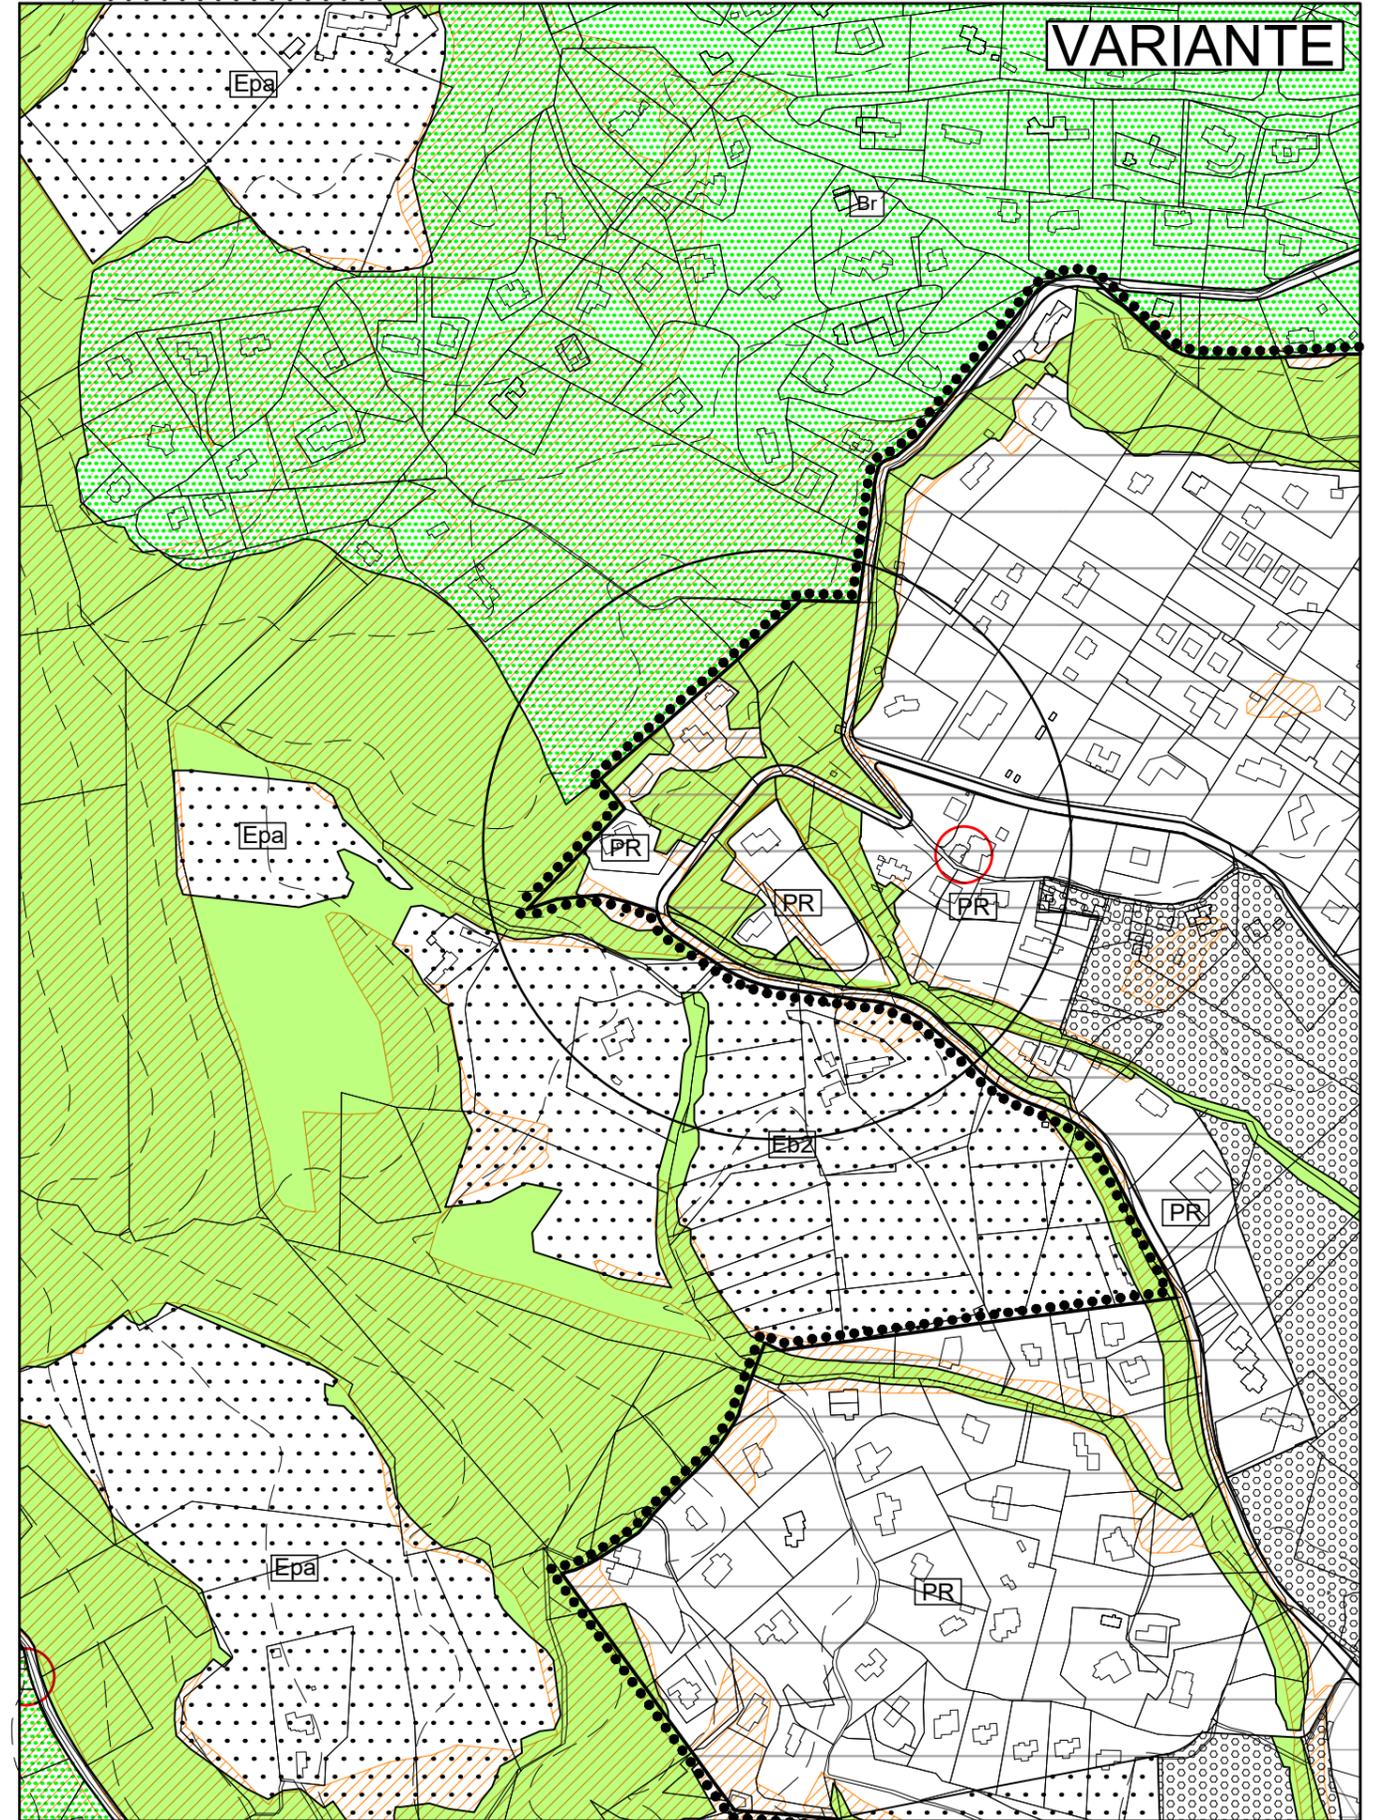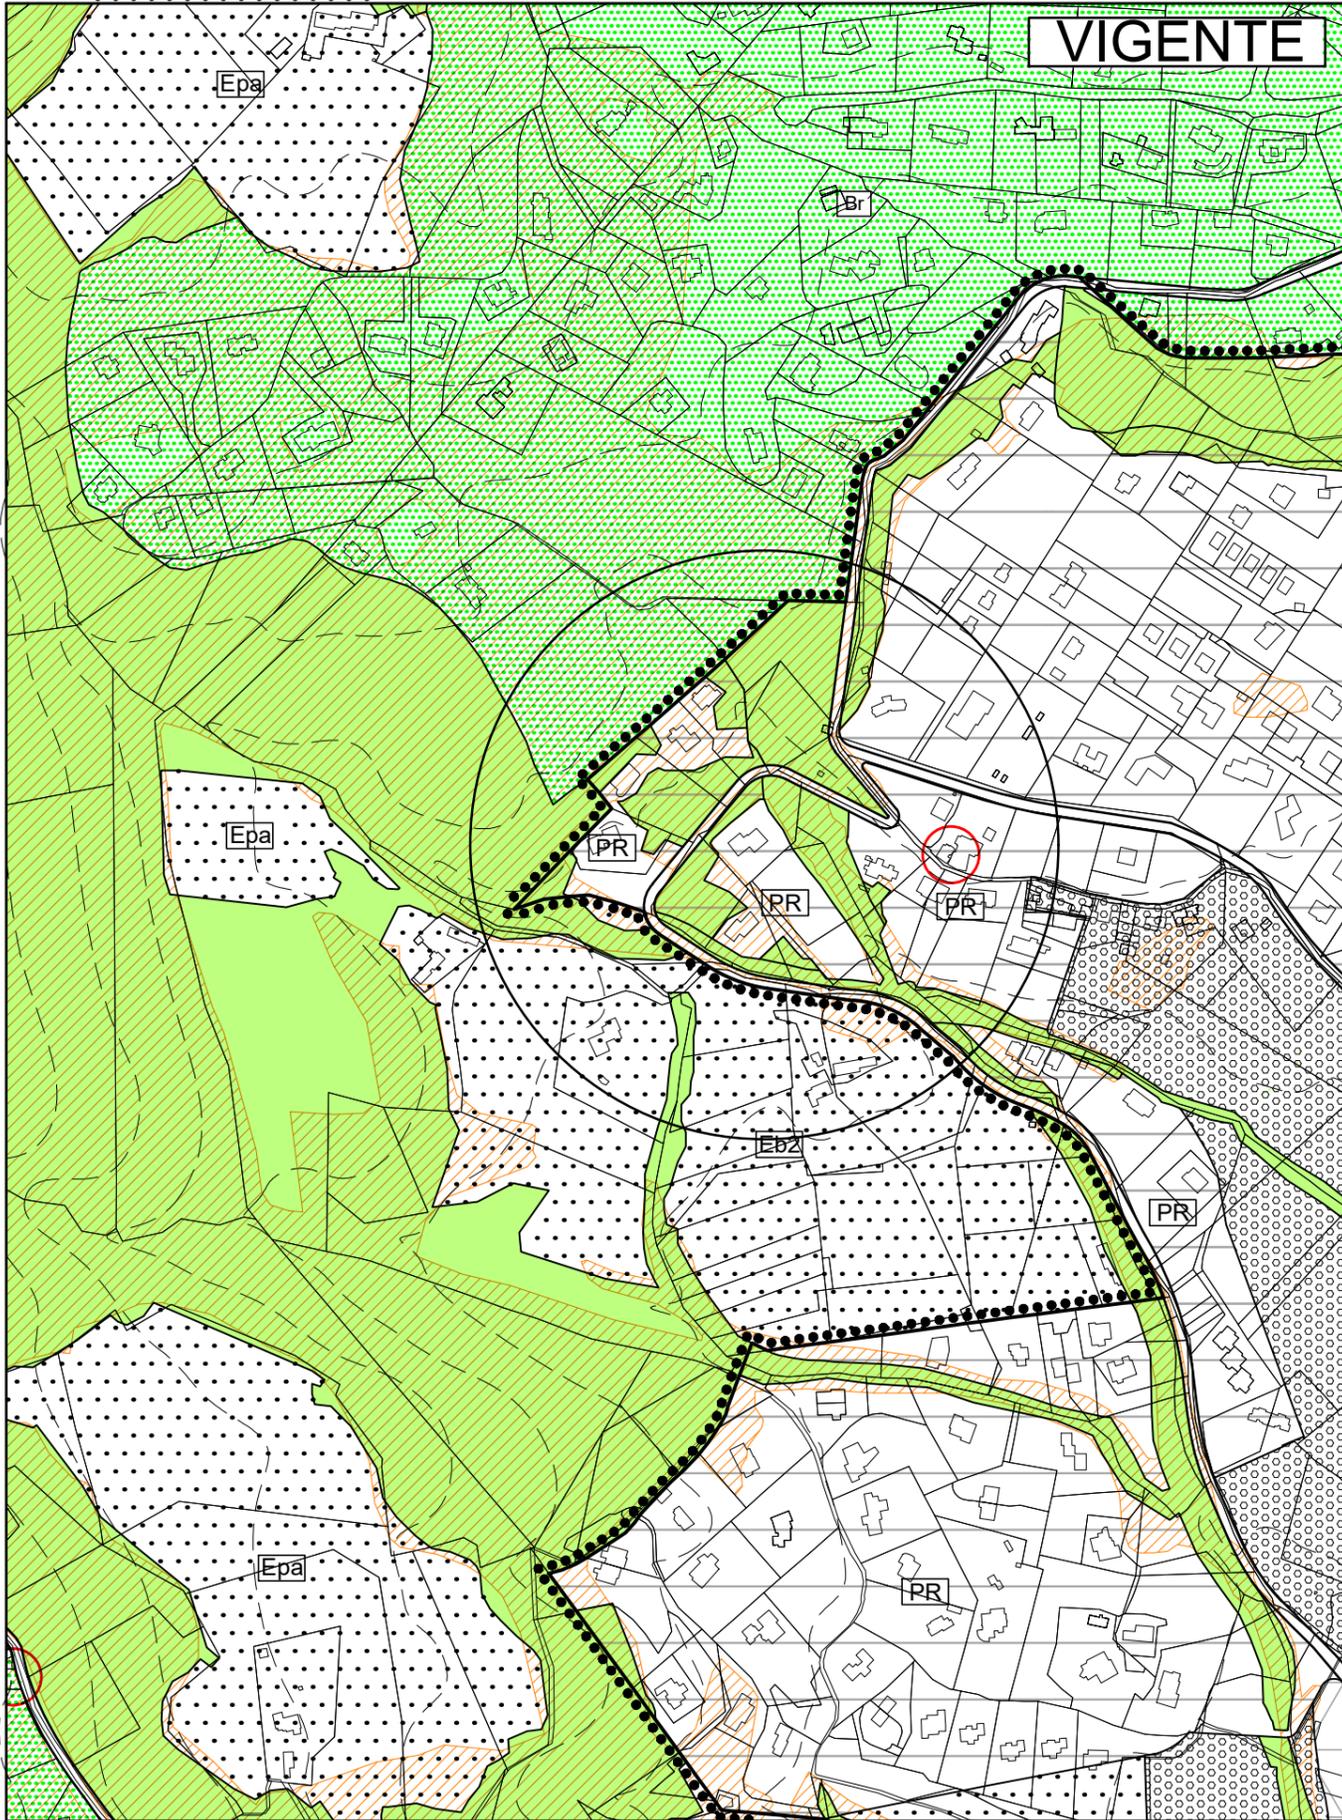

TAV. 4-15 Stralcio

PRG Strutturale - Scala 1:5000

Richiesta di accertamento n°24

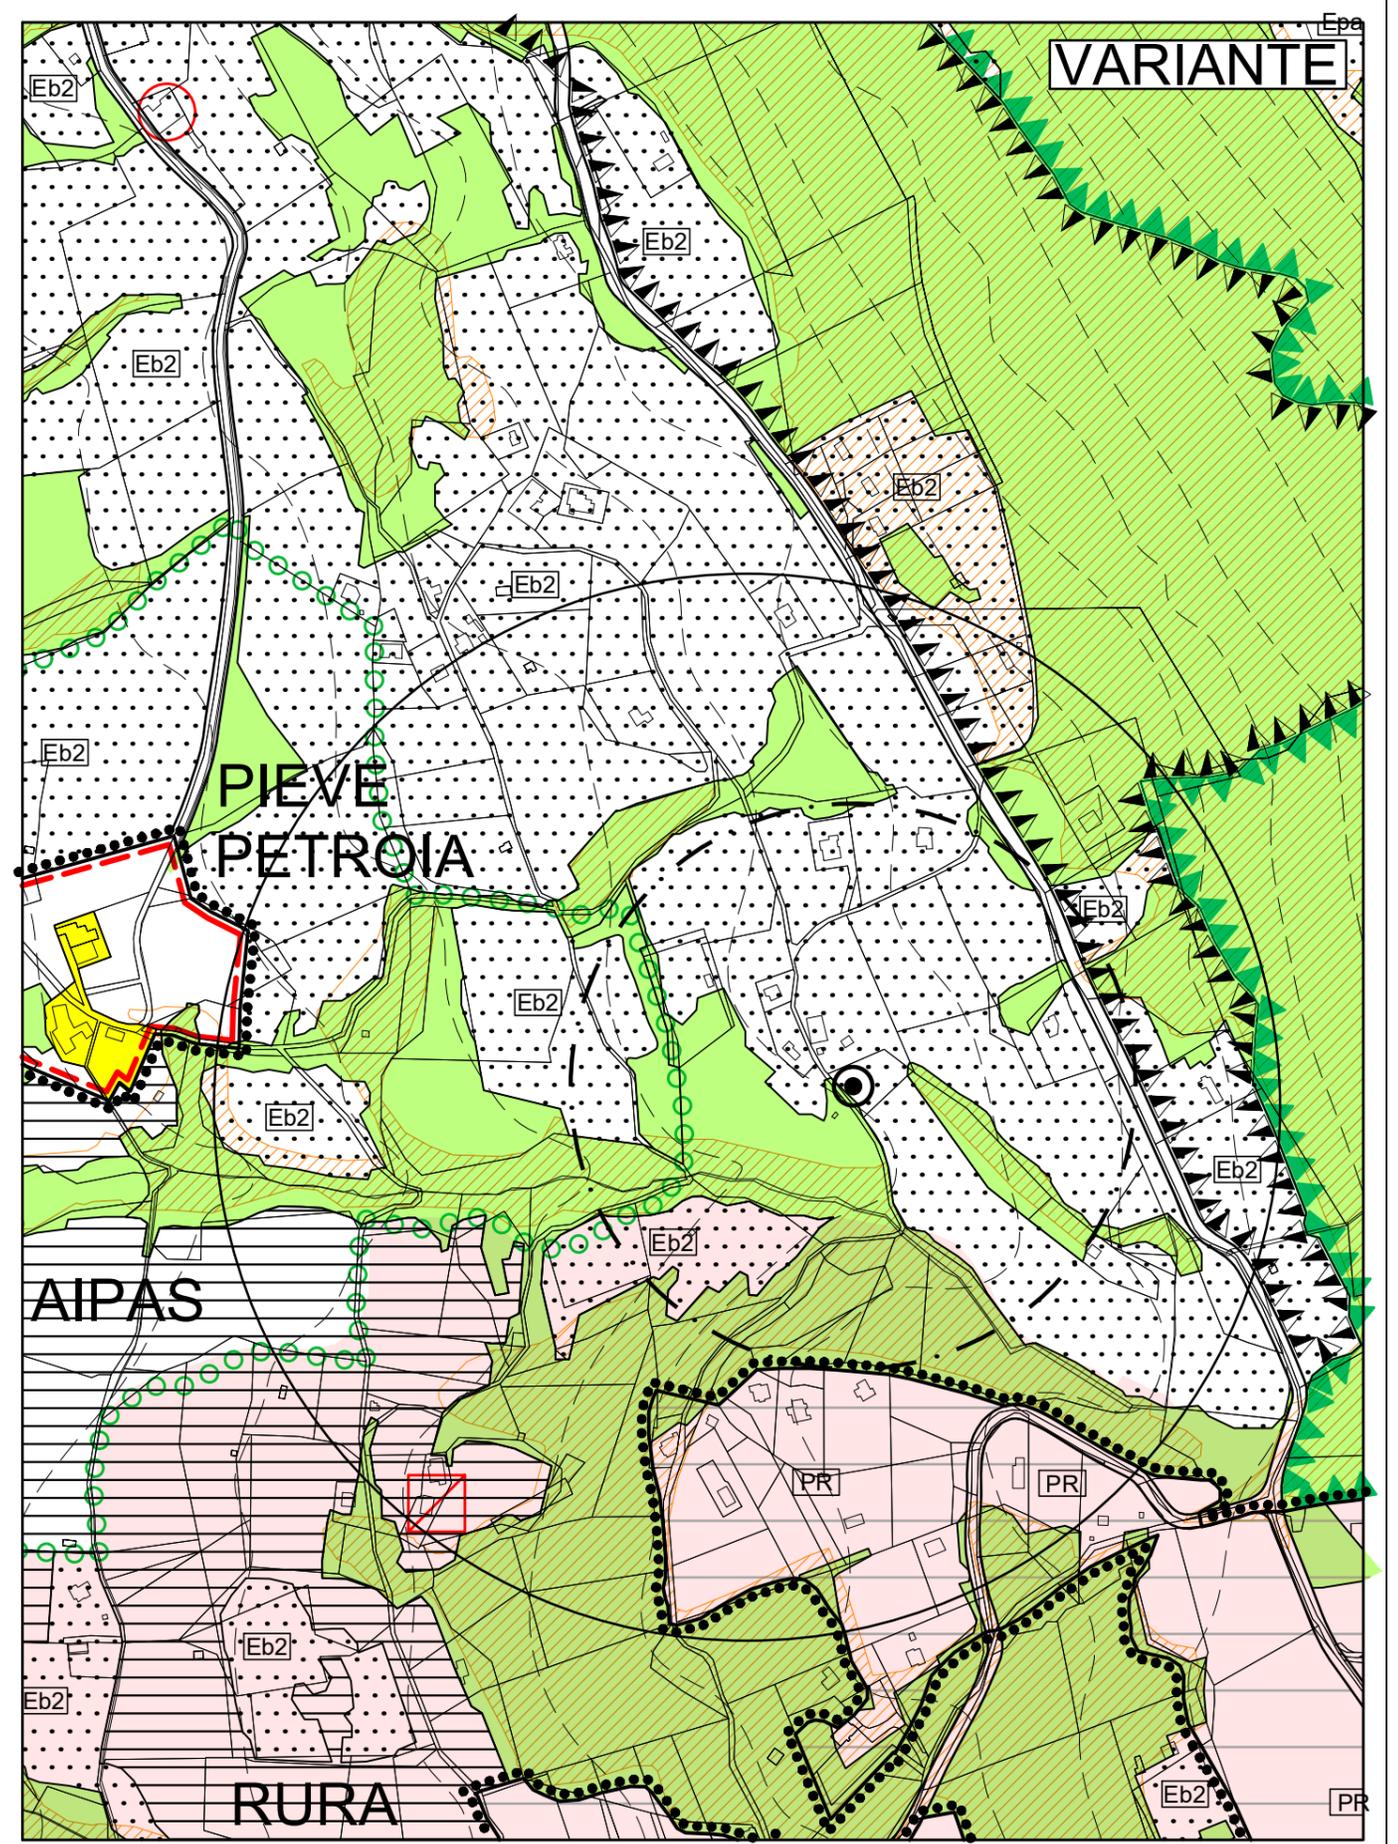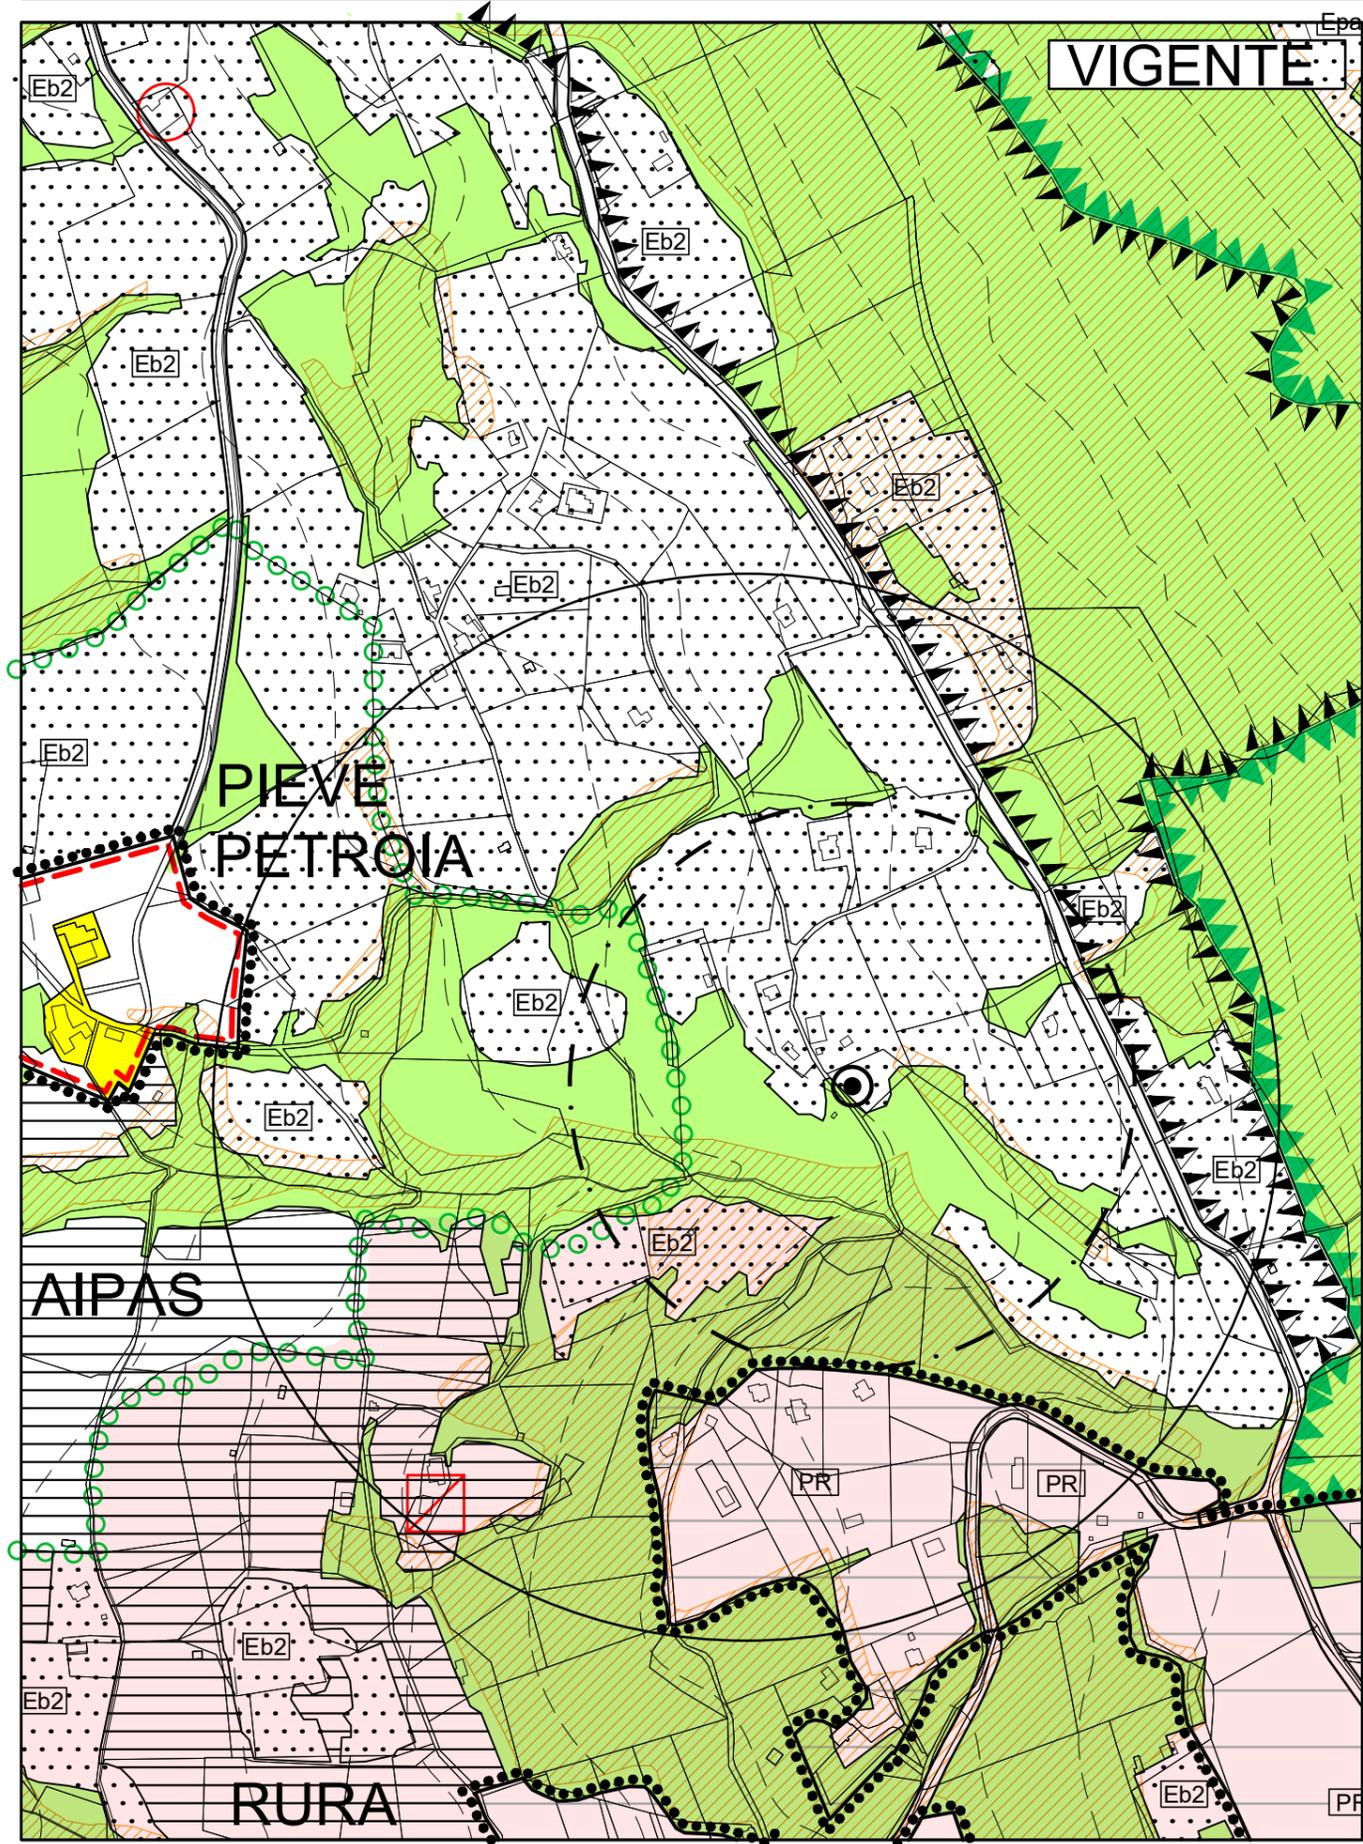

TAV. 12-15 Stralcio

PRG Strutturale - Scala 1:5000

Richiesta di accertamento n°25

VIGENTE

MADONNA DEL PIANO



VARIANTE



MADONNA DEL PIANO



TAV. 8-15 Stralcio

PRG Operativo - Scala 1:5000

Richiesta di accertamento n°26

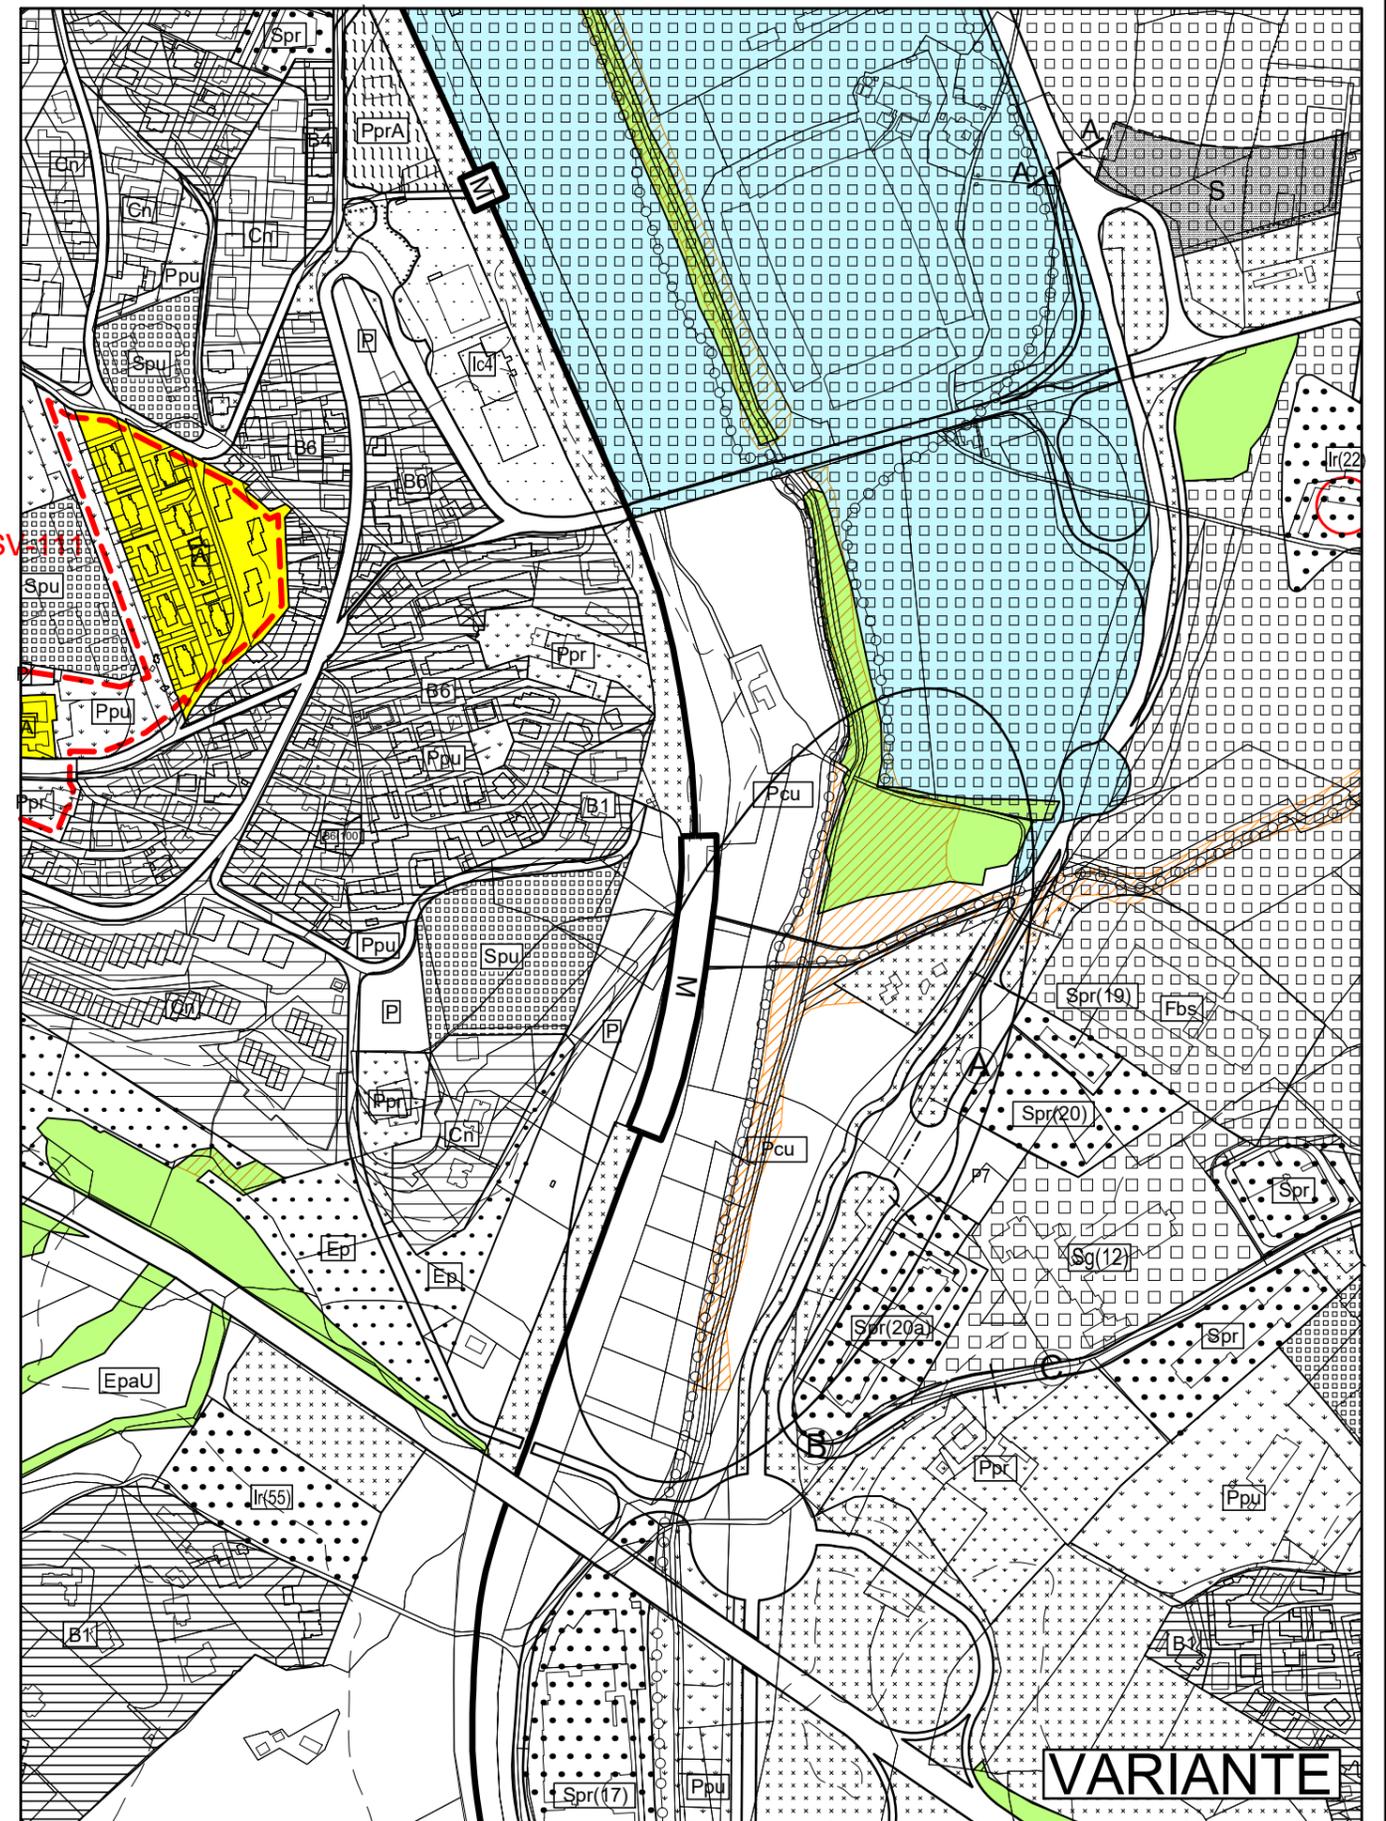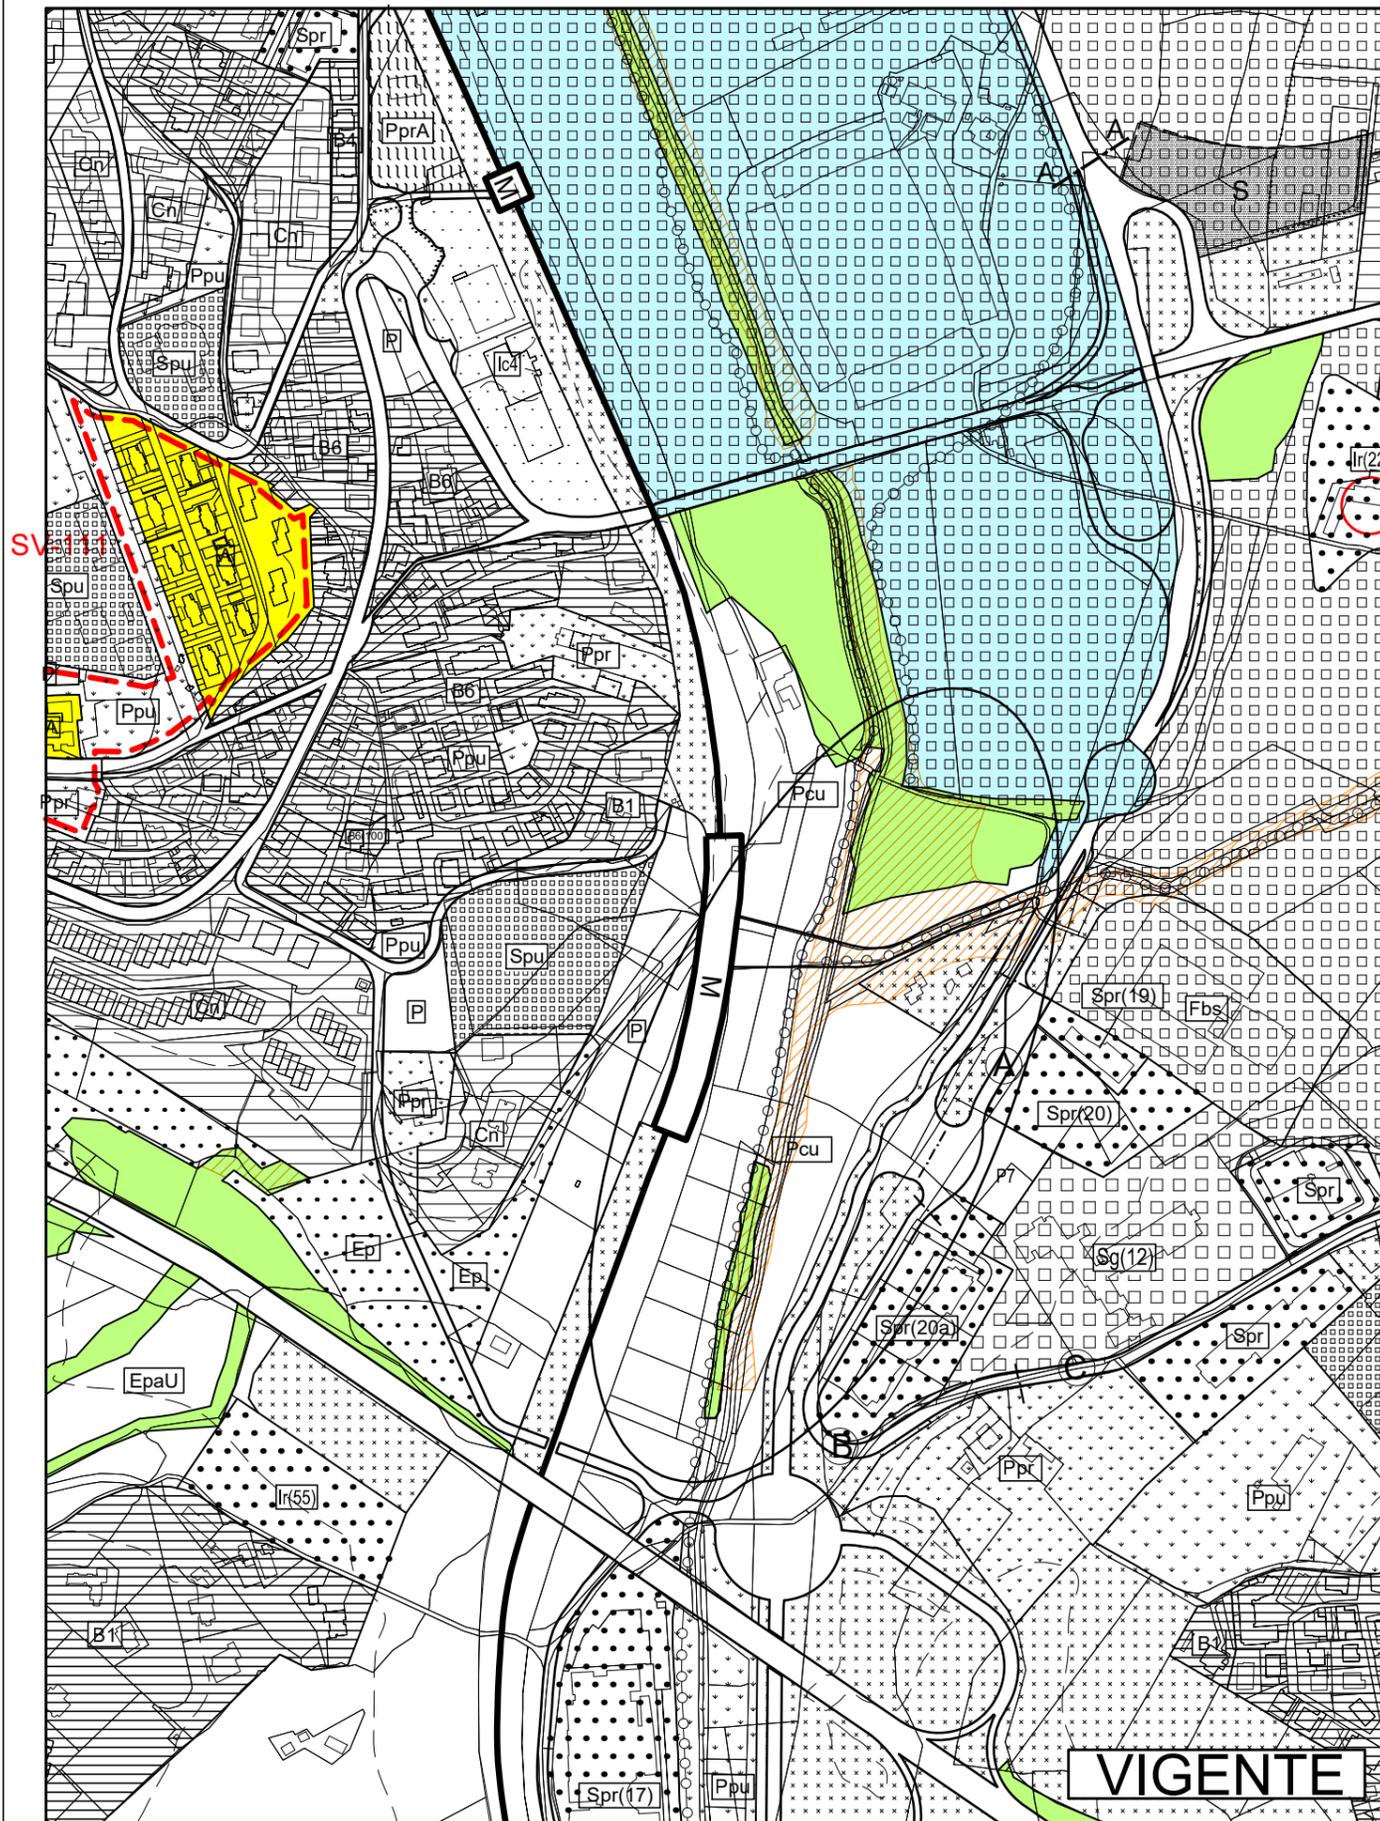

TAV. 8-15 Stralcio

PRG Strutturale - Scala 1:5000

Richiesta di accertamento n°26

