

LABORATORIO di
Ingegneria e
Architettura
Bioecologica

di Gino Puletti & Luigi Tomassini
www.liab.eu info@liab.eu
Tel. 075 5913587
via Giacomo Puccini 141
06134, Ponte Felcino, PG

**PROGETTO PER LO SOSTAMENTO E IL RECUPERO DI STRUTTURA PARROCCHIALE
ESISTENTE DA ADIBIRE A CENTRO SOCIALE PER ATTIVITA' LITURGICHE A CARATTERE PROVVISORIO**

Committente : PARROCCHIA SI SANTA MARIA ASSUNTA

Localita' : VILLA PITIGNANO

Oggetto : PIANTA PROSPETTI E SEZIONE

Progettisti :
ING. LUIGI TOMASSINI

Collaboratori :

File : Centro Sociale VP

Archivio : 1801



Data : 22.02.2018

Scala : 1:100


n° Data Aggiornamenti

- 1
- 2
- 3


Tav. n° : **4**

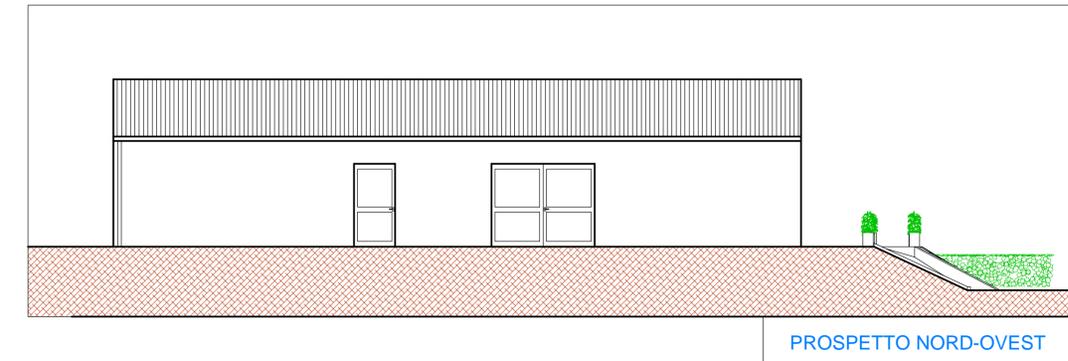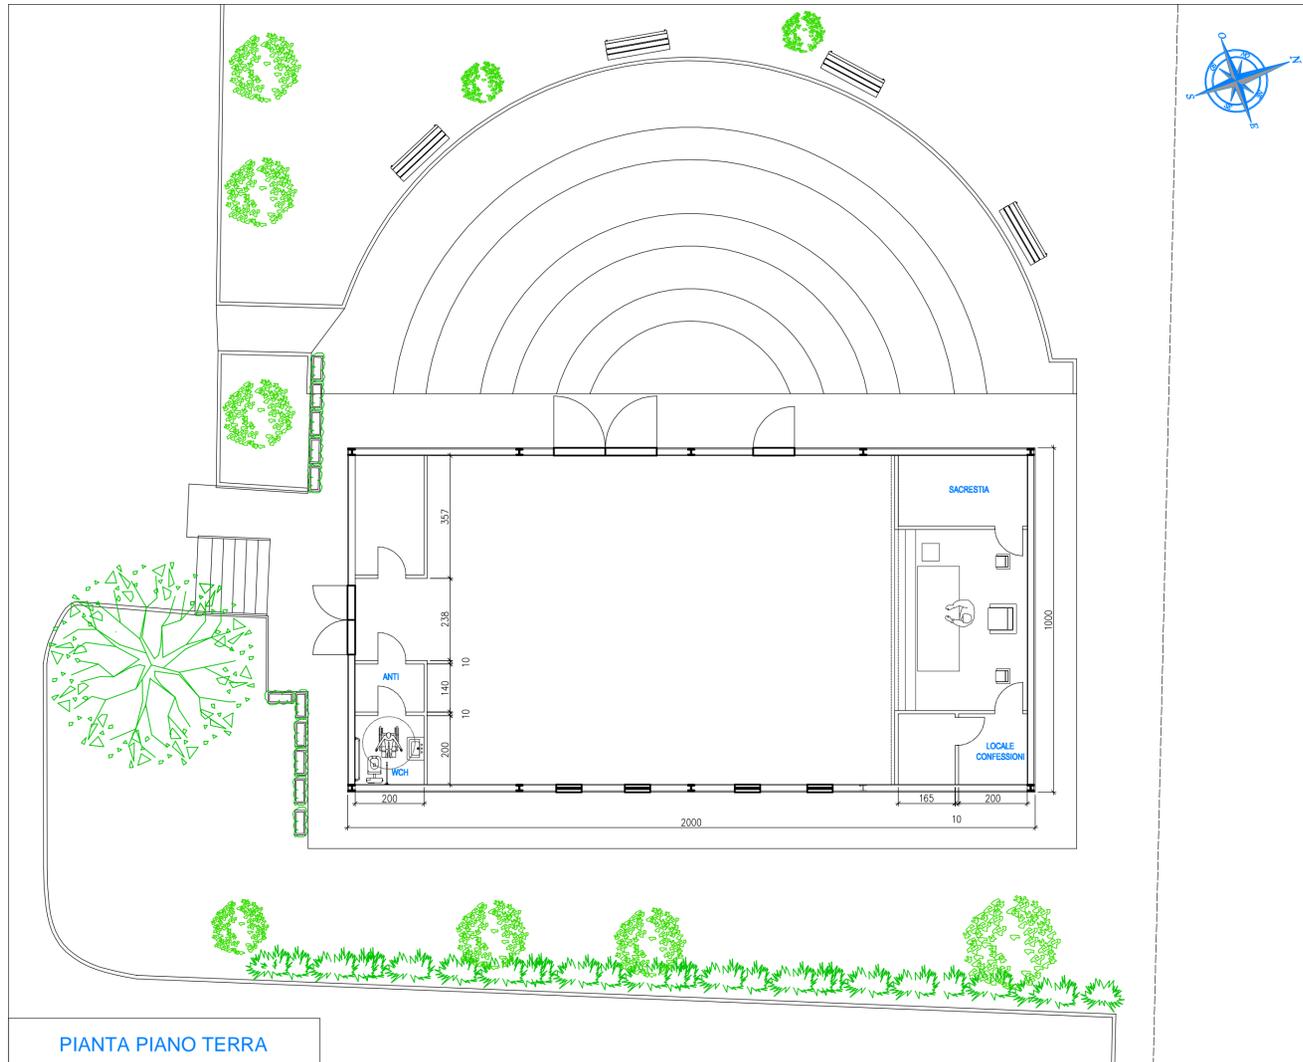


PROSPETTO NORD-OVEST

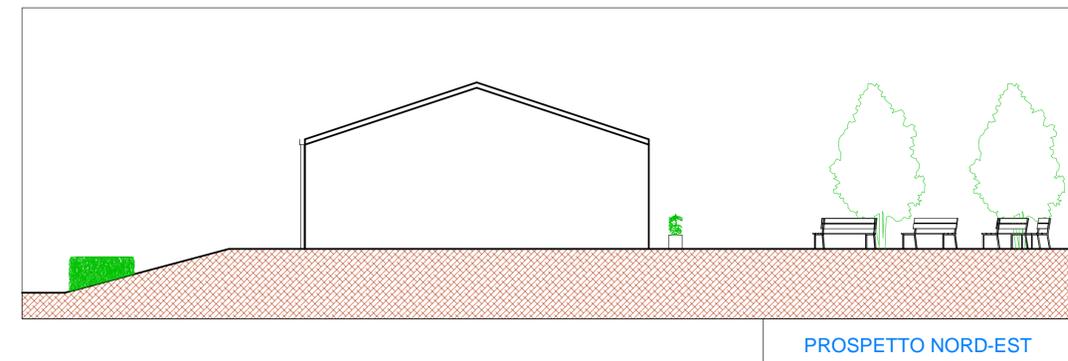


PROSPETTO NORD-EST

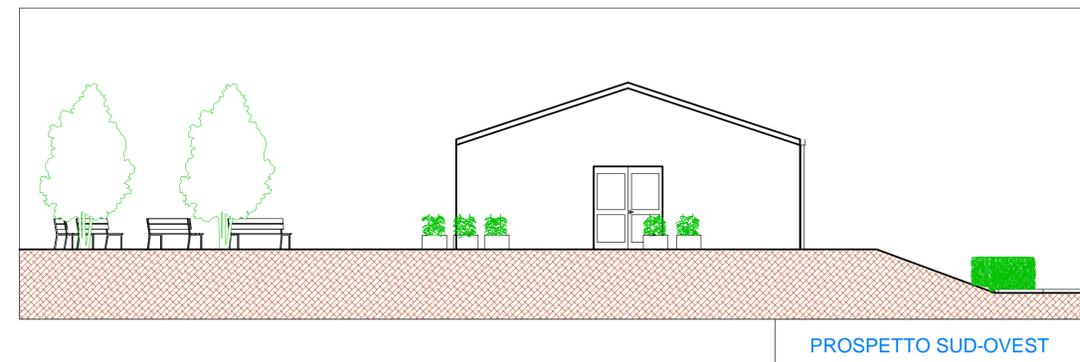

PROSPETTO SUD-OVEST

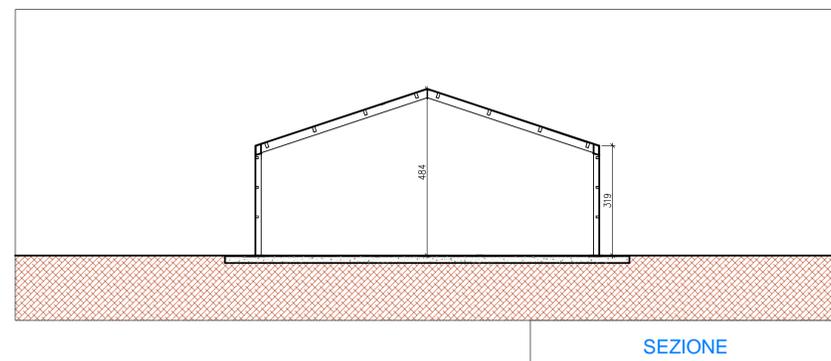

SEZIONE

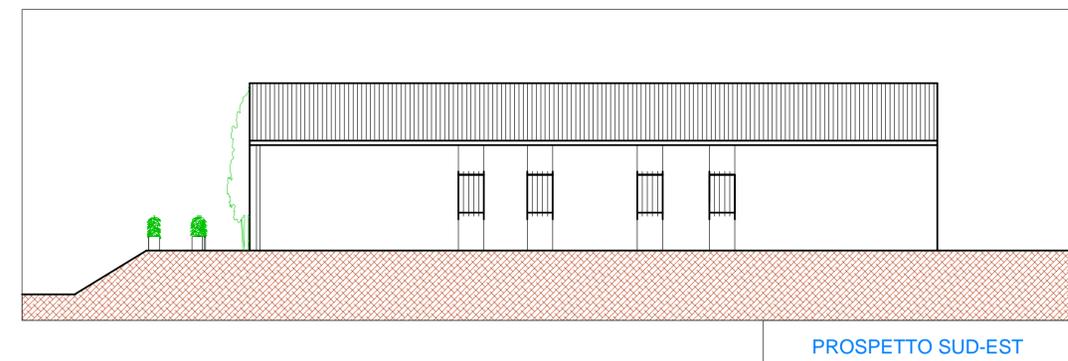

PROSPETTO SUD-EST