



Prospetto Posteriore - Progetto




Prospetto DX - Progetto



Prospetto Sx - Progetto



Sezione Y:Y - Progetto

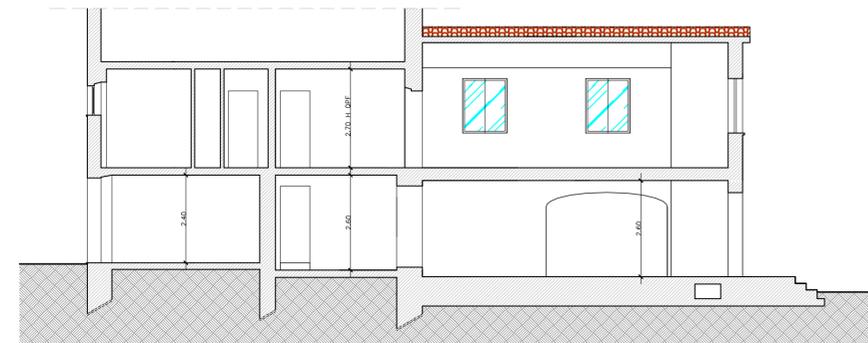

Sezione X:X - Progetto

Comune di Perugia

Provincia di Perugia

Ristrutturazione Edilizia di manufatti esistenti
finalizzata all'ampliamento dell'edificio di civile abitazione
in loc. Pianello (PG) - P.zza Piediluco 27

IL COMMITTENTE

Migliosi Elisa
Ceccarelli Luca
Migliosi Ferdinando
Lazaroli Marisa
P.zza Piediluco, 27
PIANELLO

- Grafici di Progetto (Prospetti e Sezioni).

IL PROGETTISTA



Via Gualdese, 17 - 06134 Ripa (PG)
Cell. +39 347 1772637
mail gianfranco.chiavini@gmail.com

Scala
1:100

Pratica

Identif.

Tav.
4

IL PROGETTISTA

Geom. Gianfranco Chiavini