

Comune di Perugia

Provincia di Perugia

Ristrutturazione Edilizia di manufatti esistenti
finalizzata all'ampliamento dell'edificio di civile abitazione
in loc. Pianello (PG) - P.zza Piediluco 27

IL COMMITTENTE

Migliosi Elisa
Ceccarelli Luca
Migliosi Ferdinando
Lazzaroli Marisa
P.zza Piediluco, 27
PIANELLO

- Plan. Catastale;
- Estratto PRG e Vincoli;
- Rilievo Aerofotogrammetrico.

IL PROGETTISTA



Via Gualdese, 17 - 06134 Ripa (PG)
Cell. +39 347 1772637
mail gianfranco.chiavini@gmail.com

Scala

Pratica

Identif.

Tav.

1b

IL PROGETTISTA

Geom. Gianfranco Chiavini

Geological map of the area around IANELLO. The map shows various geological units: B3 (diagonal lines), B4 (horizontal lines), and E8 (stippled pattern). A development area (SVILUPPO E) is indicated by a red line. A red circle highlights a specific feature, possibly a well or a specific geological point.





SV-XXX


Insedimenti di interesse storico
e ambientale (art.24)

VINCOLI

Vincoli paesaggistici riferiti al D. Lgs. 42/04 "Codice dei Beni culturali e del paesaggio" e le componenti della pianificazione paesaggistica locale.

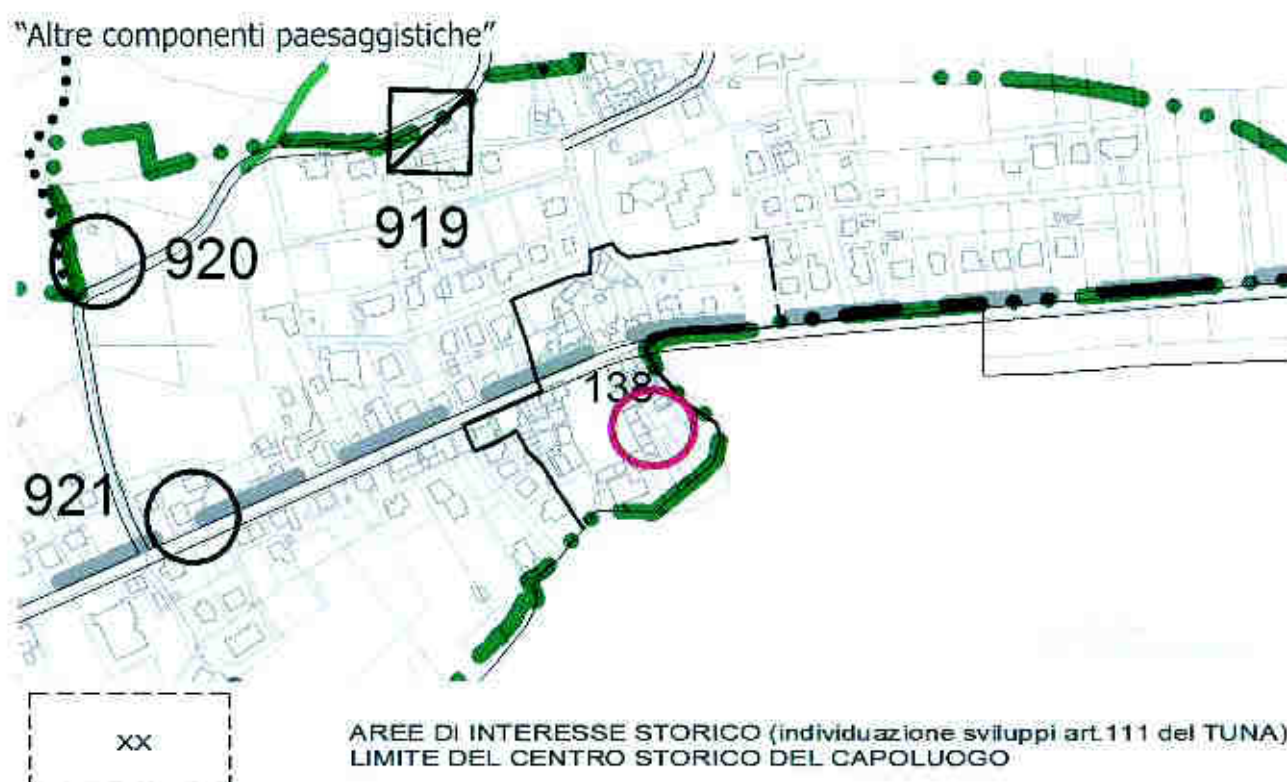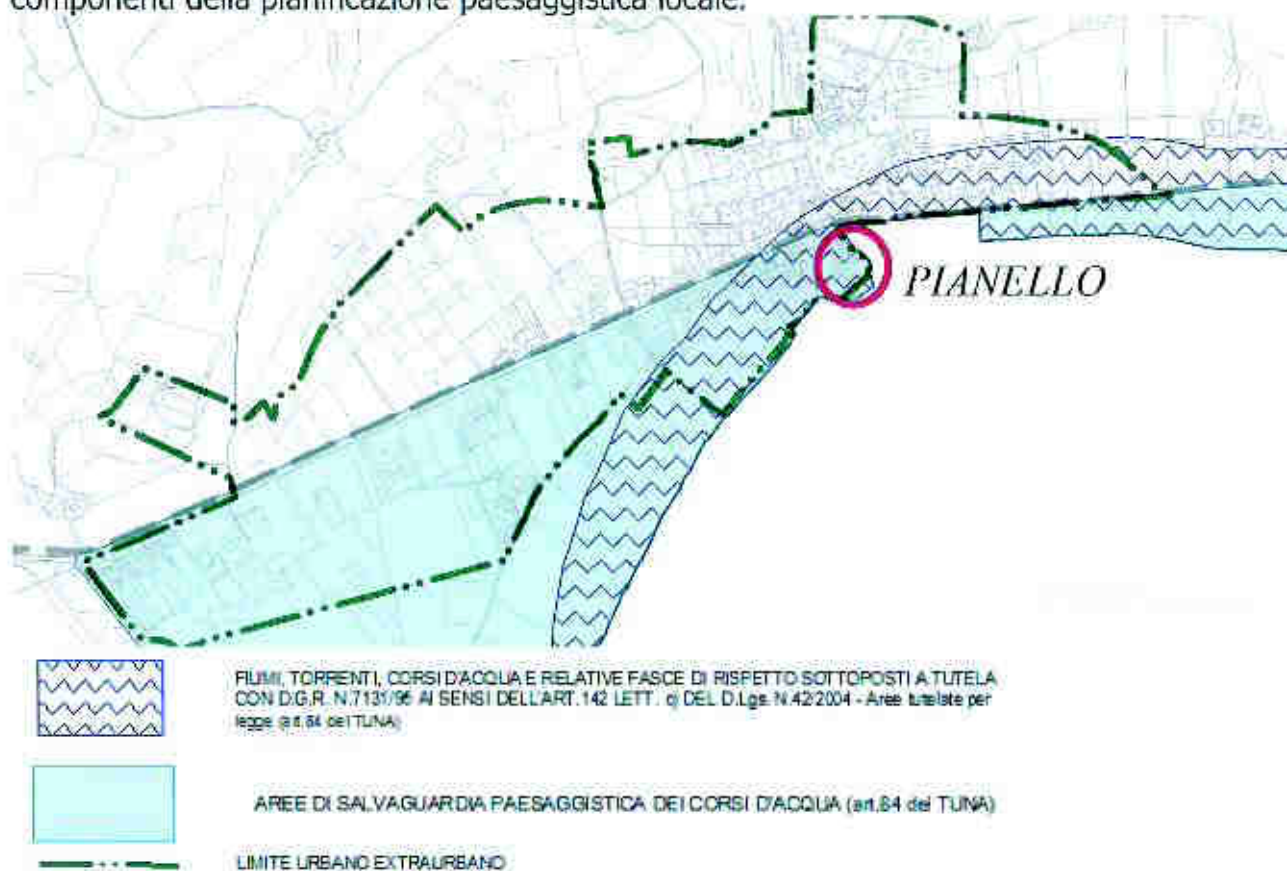

"Rischio ambientale"

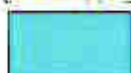


FASCIA FLUVIALE C, art. 30 del PAI
(art. 64 del TUNA)




AREA SOTTOPOSTA A VINCOLO AEROPORTUALE AI SENSI DEL D.P.G.R. n°581/91 (art.104 del TUNA)

"Rete Ecologica"

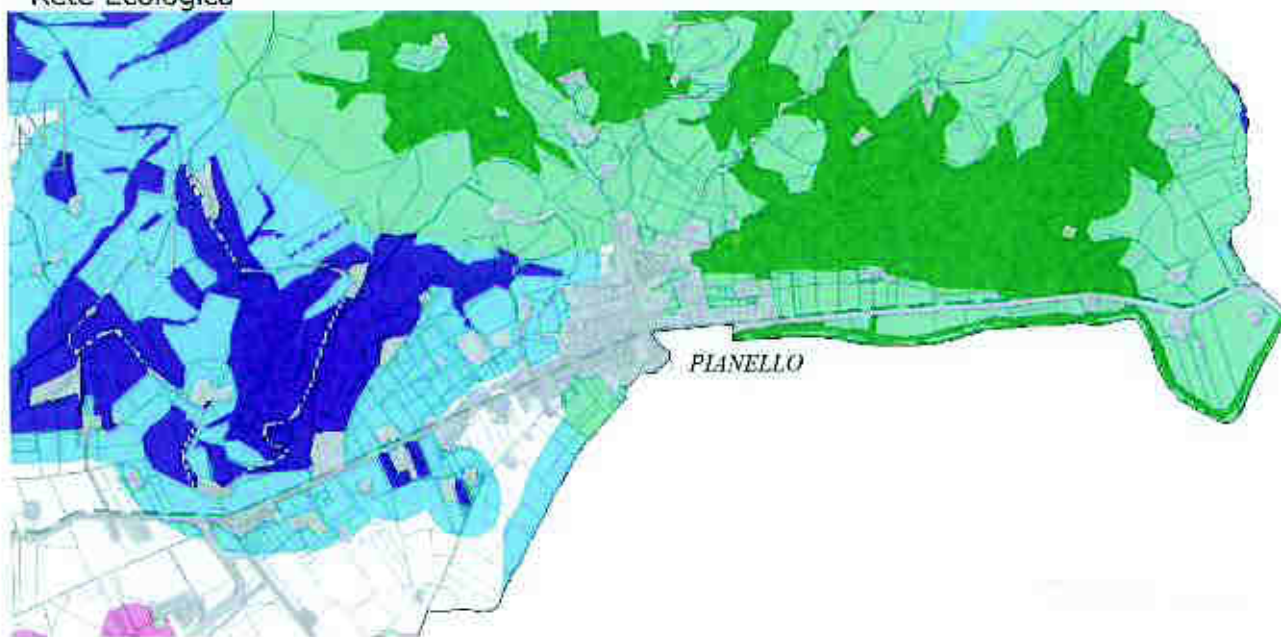

BARRIERE ANTROPICHE

N=4400

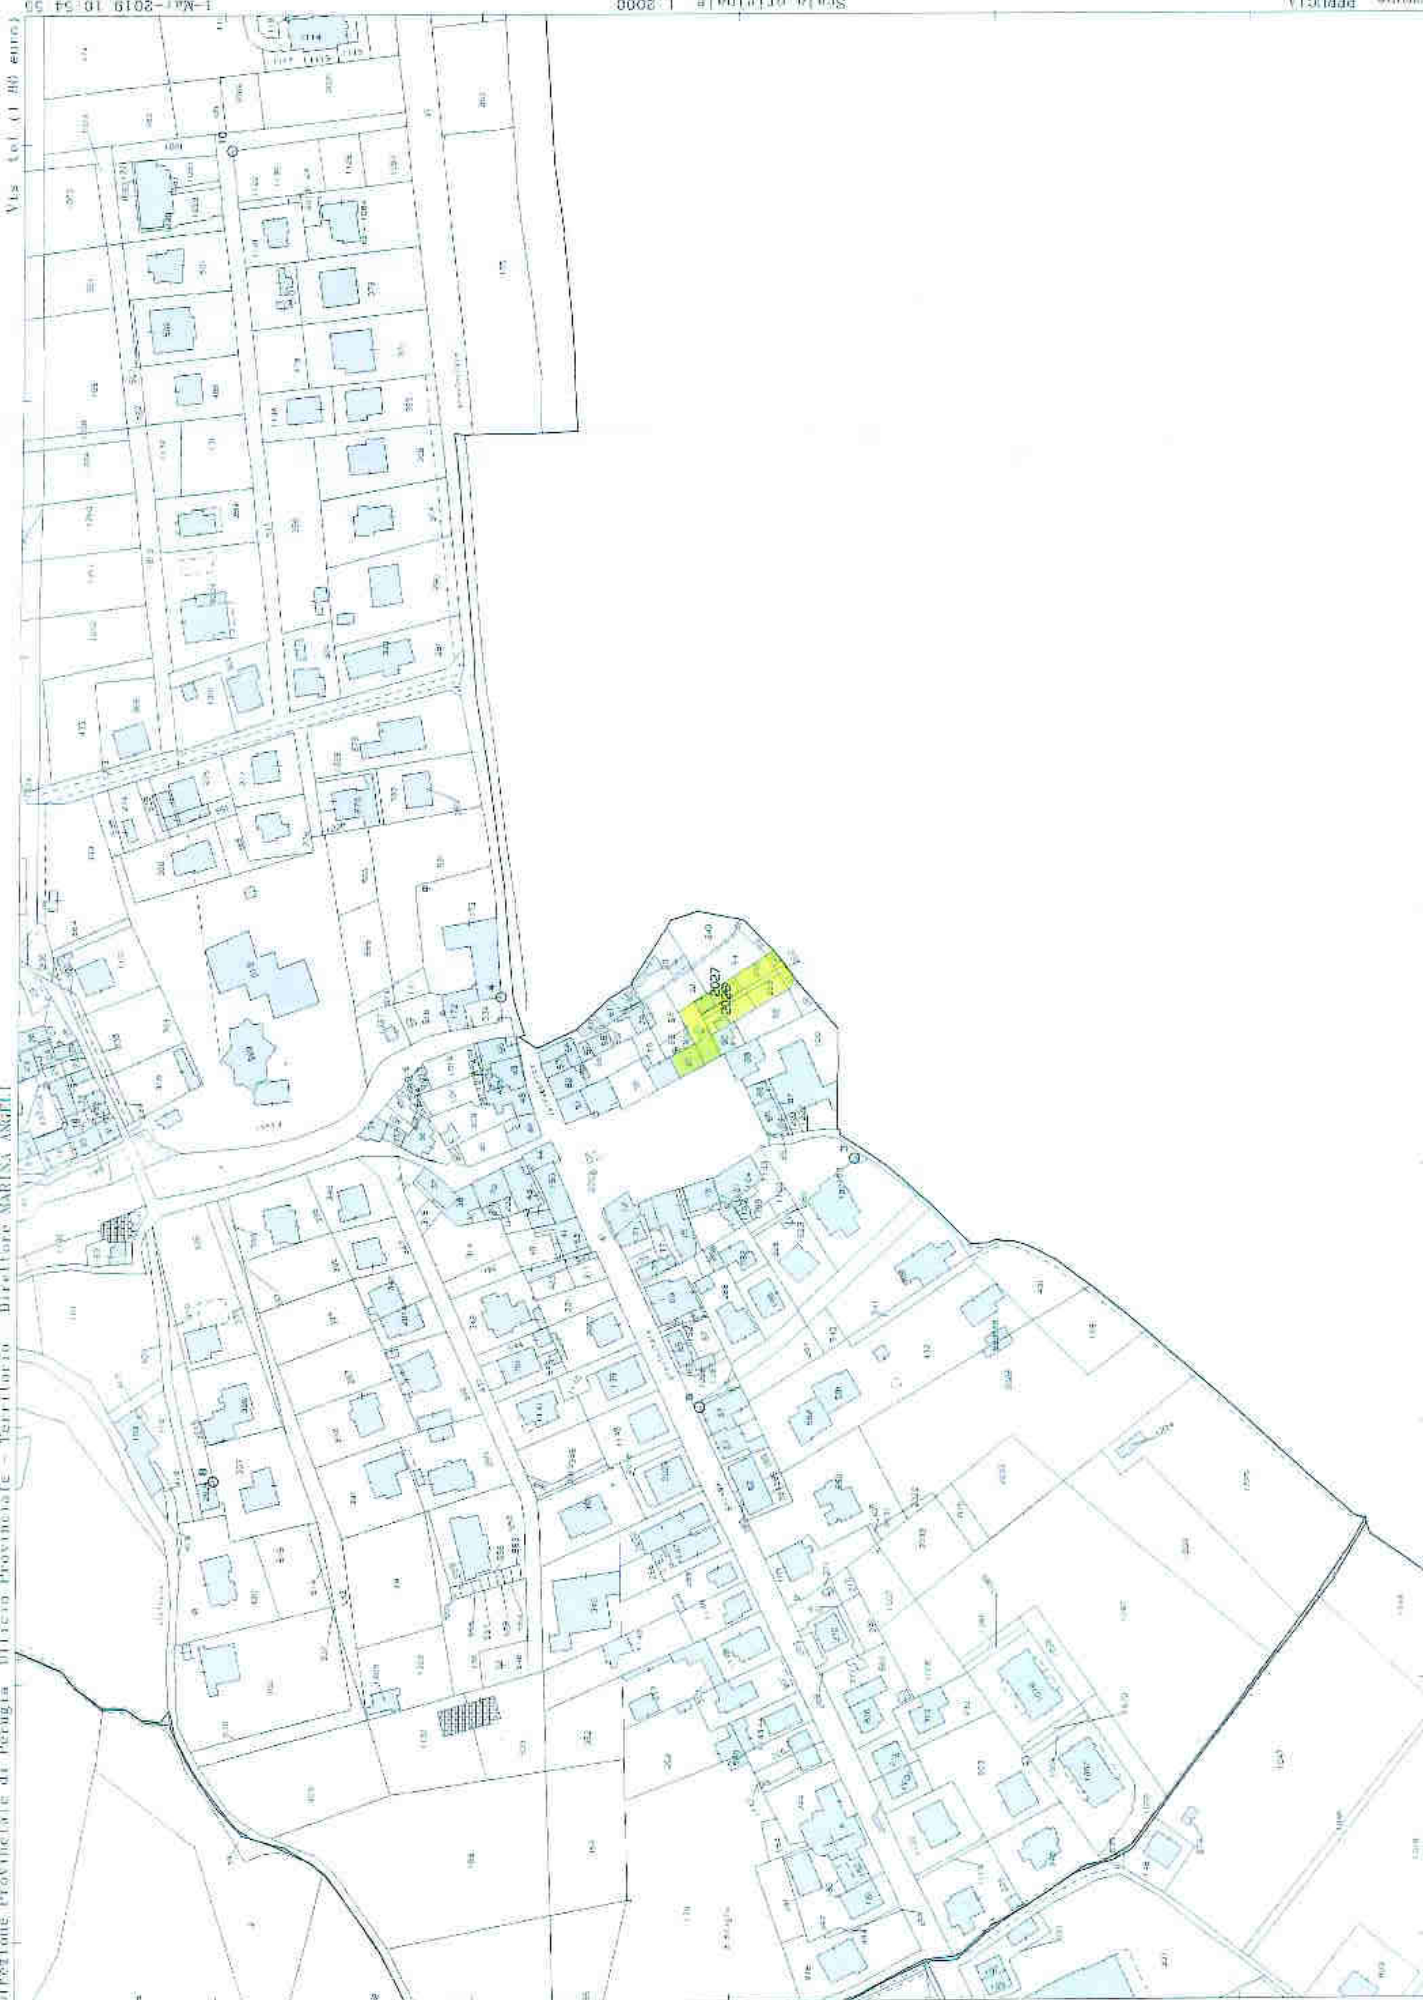

1-Ka-2019-10-34-50
Prot. n. 765385/2019

Scala originale 1:2000
Dimensione cartice: 776,000 x 552,000 metri

Comune PERUGIA
Foglio 298

ENTE AUTONOMO

PER LA BONIFICA L'IRRIGAZIONE E LA VALORIZZAZIONE FONDARIA

A R E Z Z O

RILIEVO AEROFOTOGRAMMETRICO

(RIPRESA AEROFOTOGRAFICA : novembre 1967)

S C A L A 1 : 5 0 0 0

C H I A S C I O

RILIEVI TOPOGRAFICI E AEROFOTOGRAMMETRICI Geom. Giacomo DI SALVO • BOLOGNA •

QUADRO DI UNIONE

52	53	54	55	56
		49	50	

N = 4.784.500

E = 1.790.000

