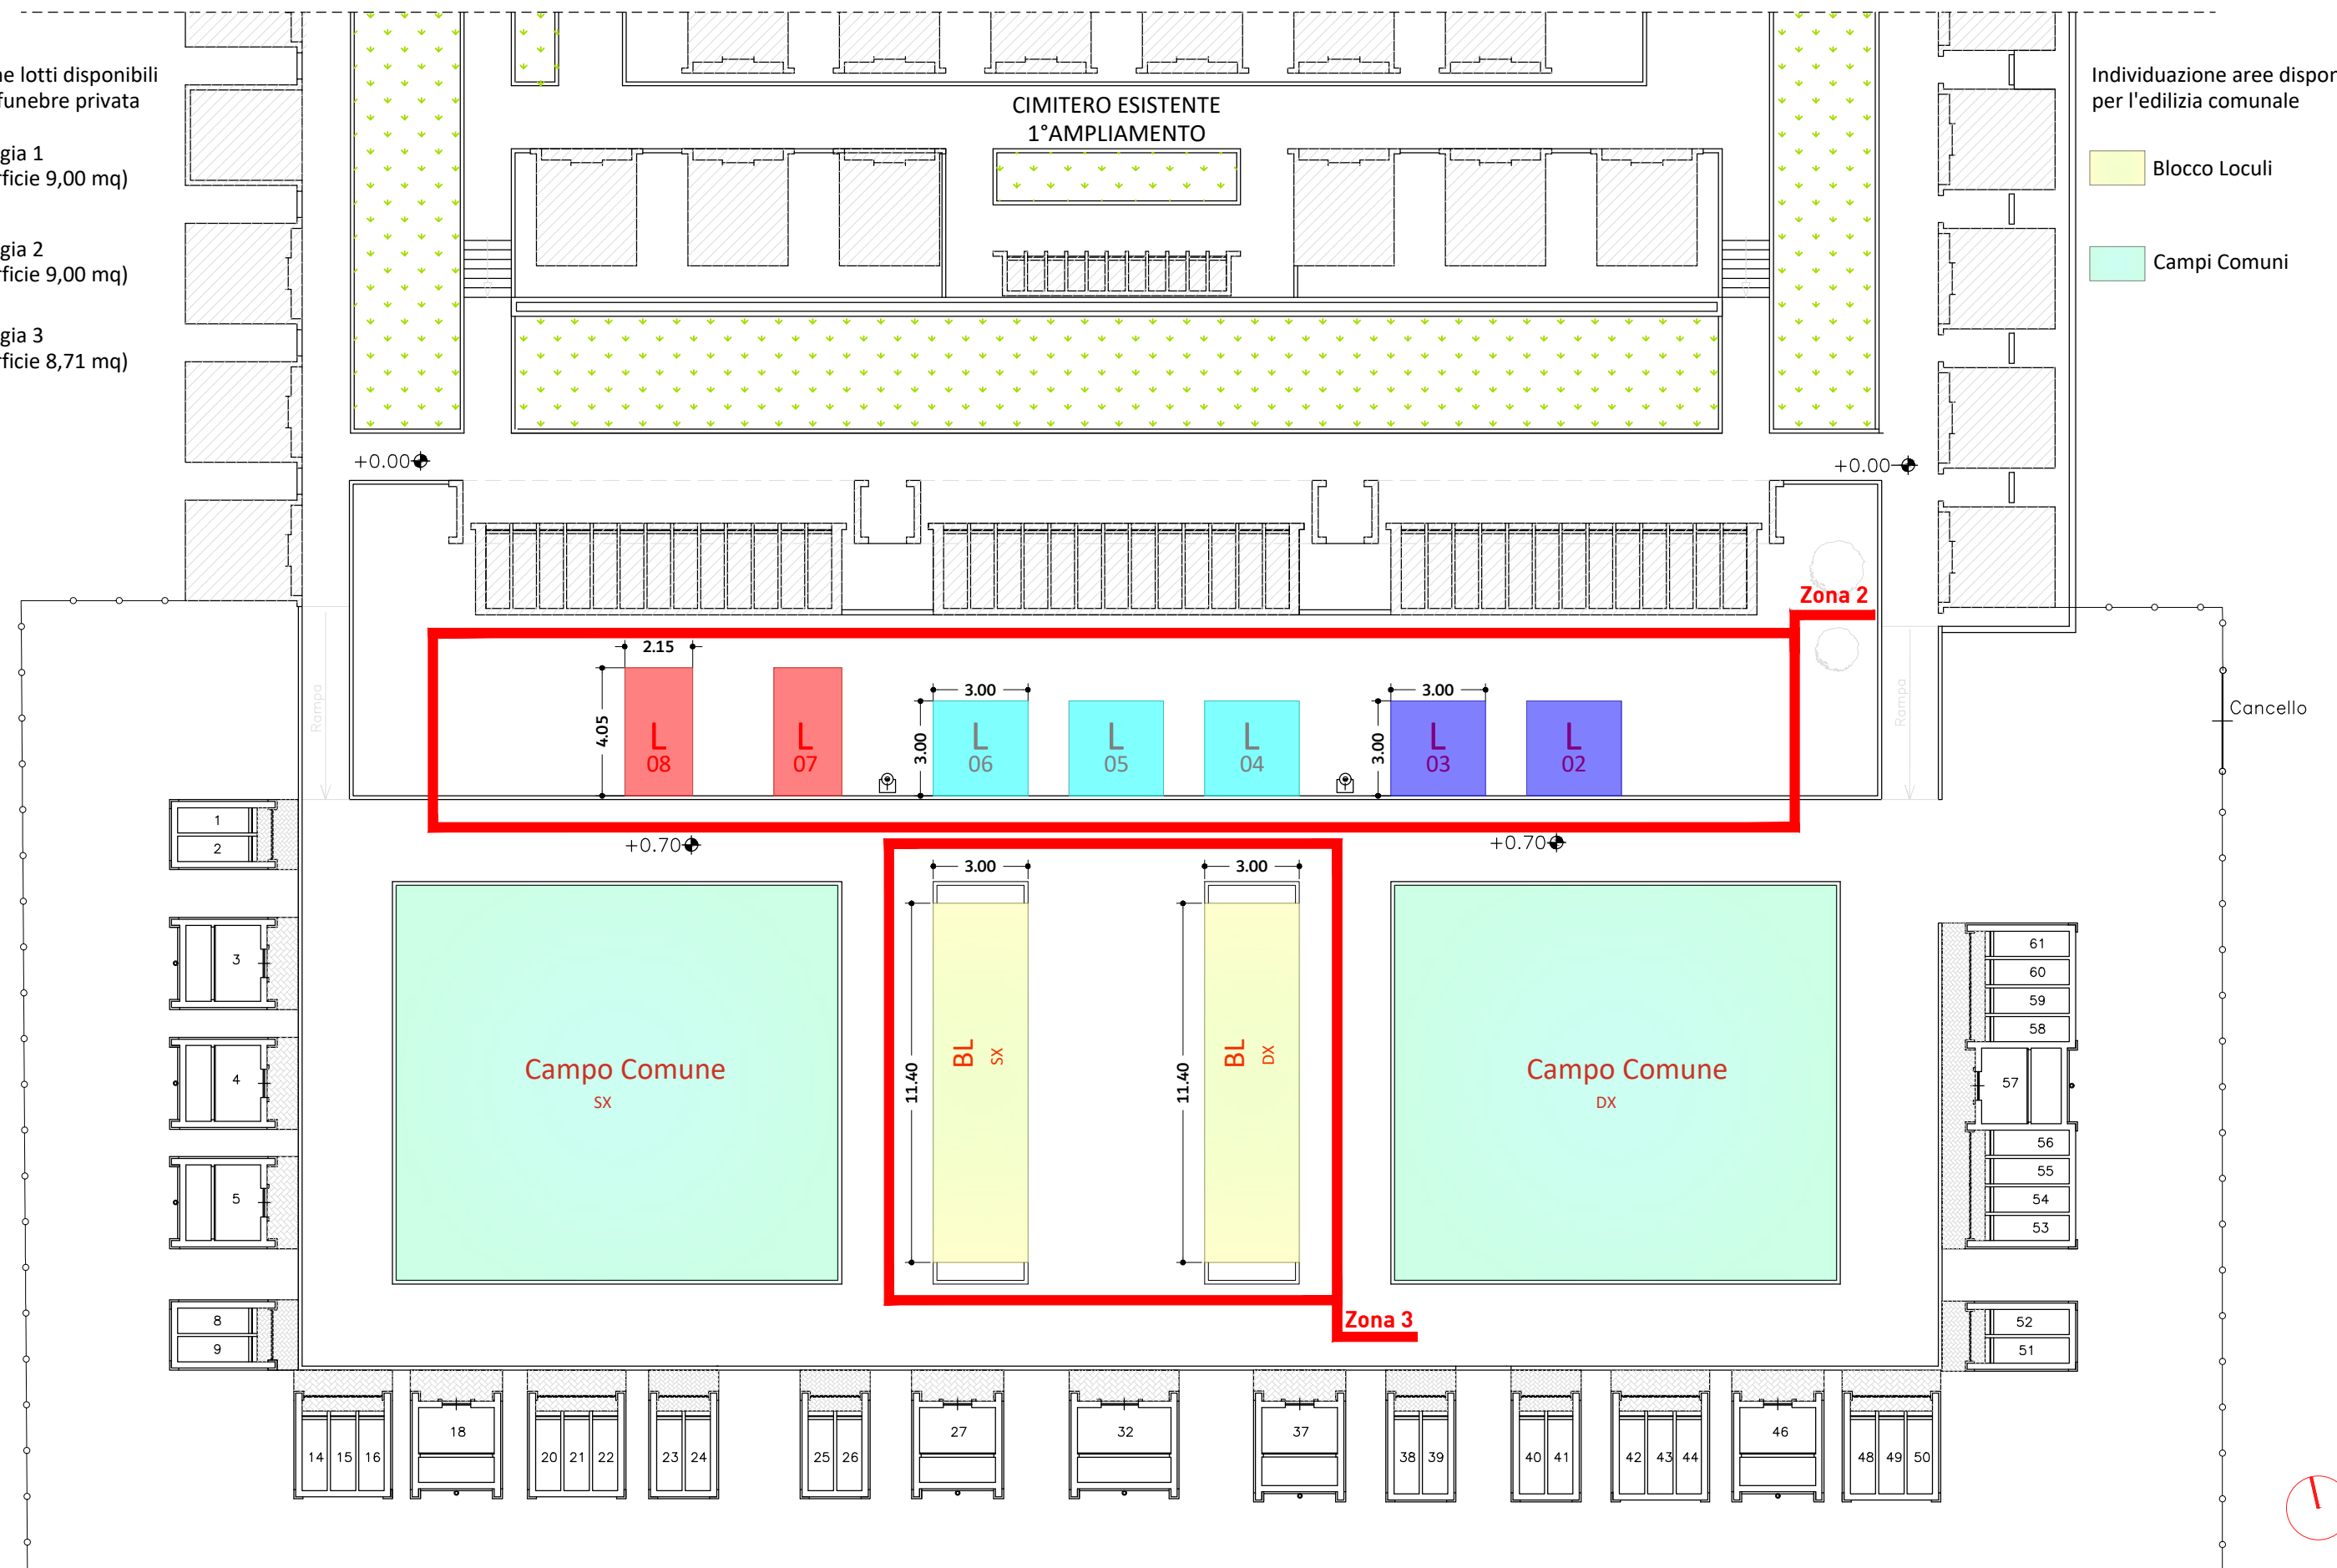
 Tipologia 3
(Superficie 8,71 mq)

 Campi Comuni

06