

LEGENDA

- L1

Lotto: Tipologia 1
Superficie singolo lotto: 13 m²
Destinazione: Edilizia privata
Quantità: 38
- L2


Lotto: Tipologia 2
Superficie totale: 104 m²
Destinazione: Campi comuni
Quantità: 22
- L3

Lotto: Tipologia 3
Superficie totale: 165 m²
Destinazione: Campi comuni
Quantità: 40
- L4

Lotto: Tipologia 4
Superficie singolo lotto: 12,7 m²
Destinazione: Edilizia comunale
Quantità: 2
- L5

Lotto: Tipologia 5
Superficie singolo lotto: 12,2 m²
Destinazione: Edilizia comunale
Quantità: 6
- X

Lottizzazioni concesse

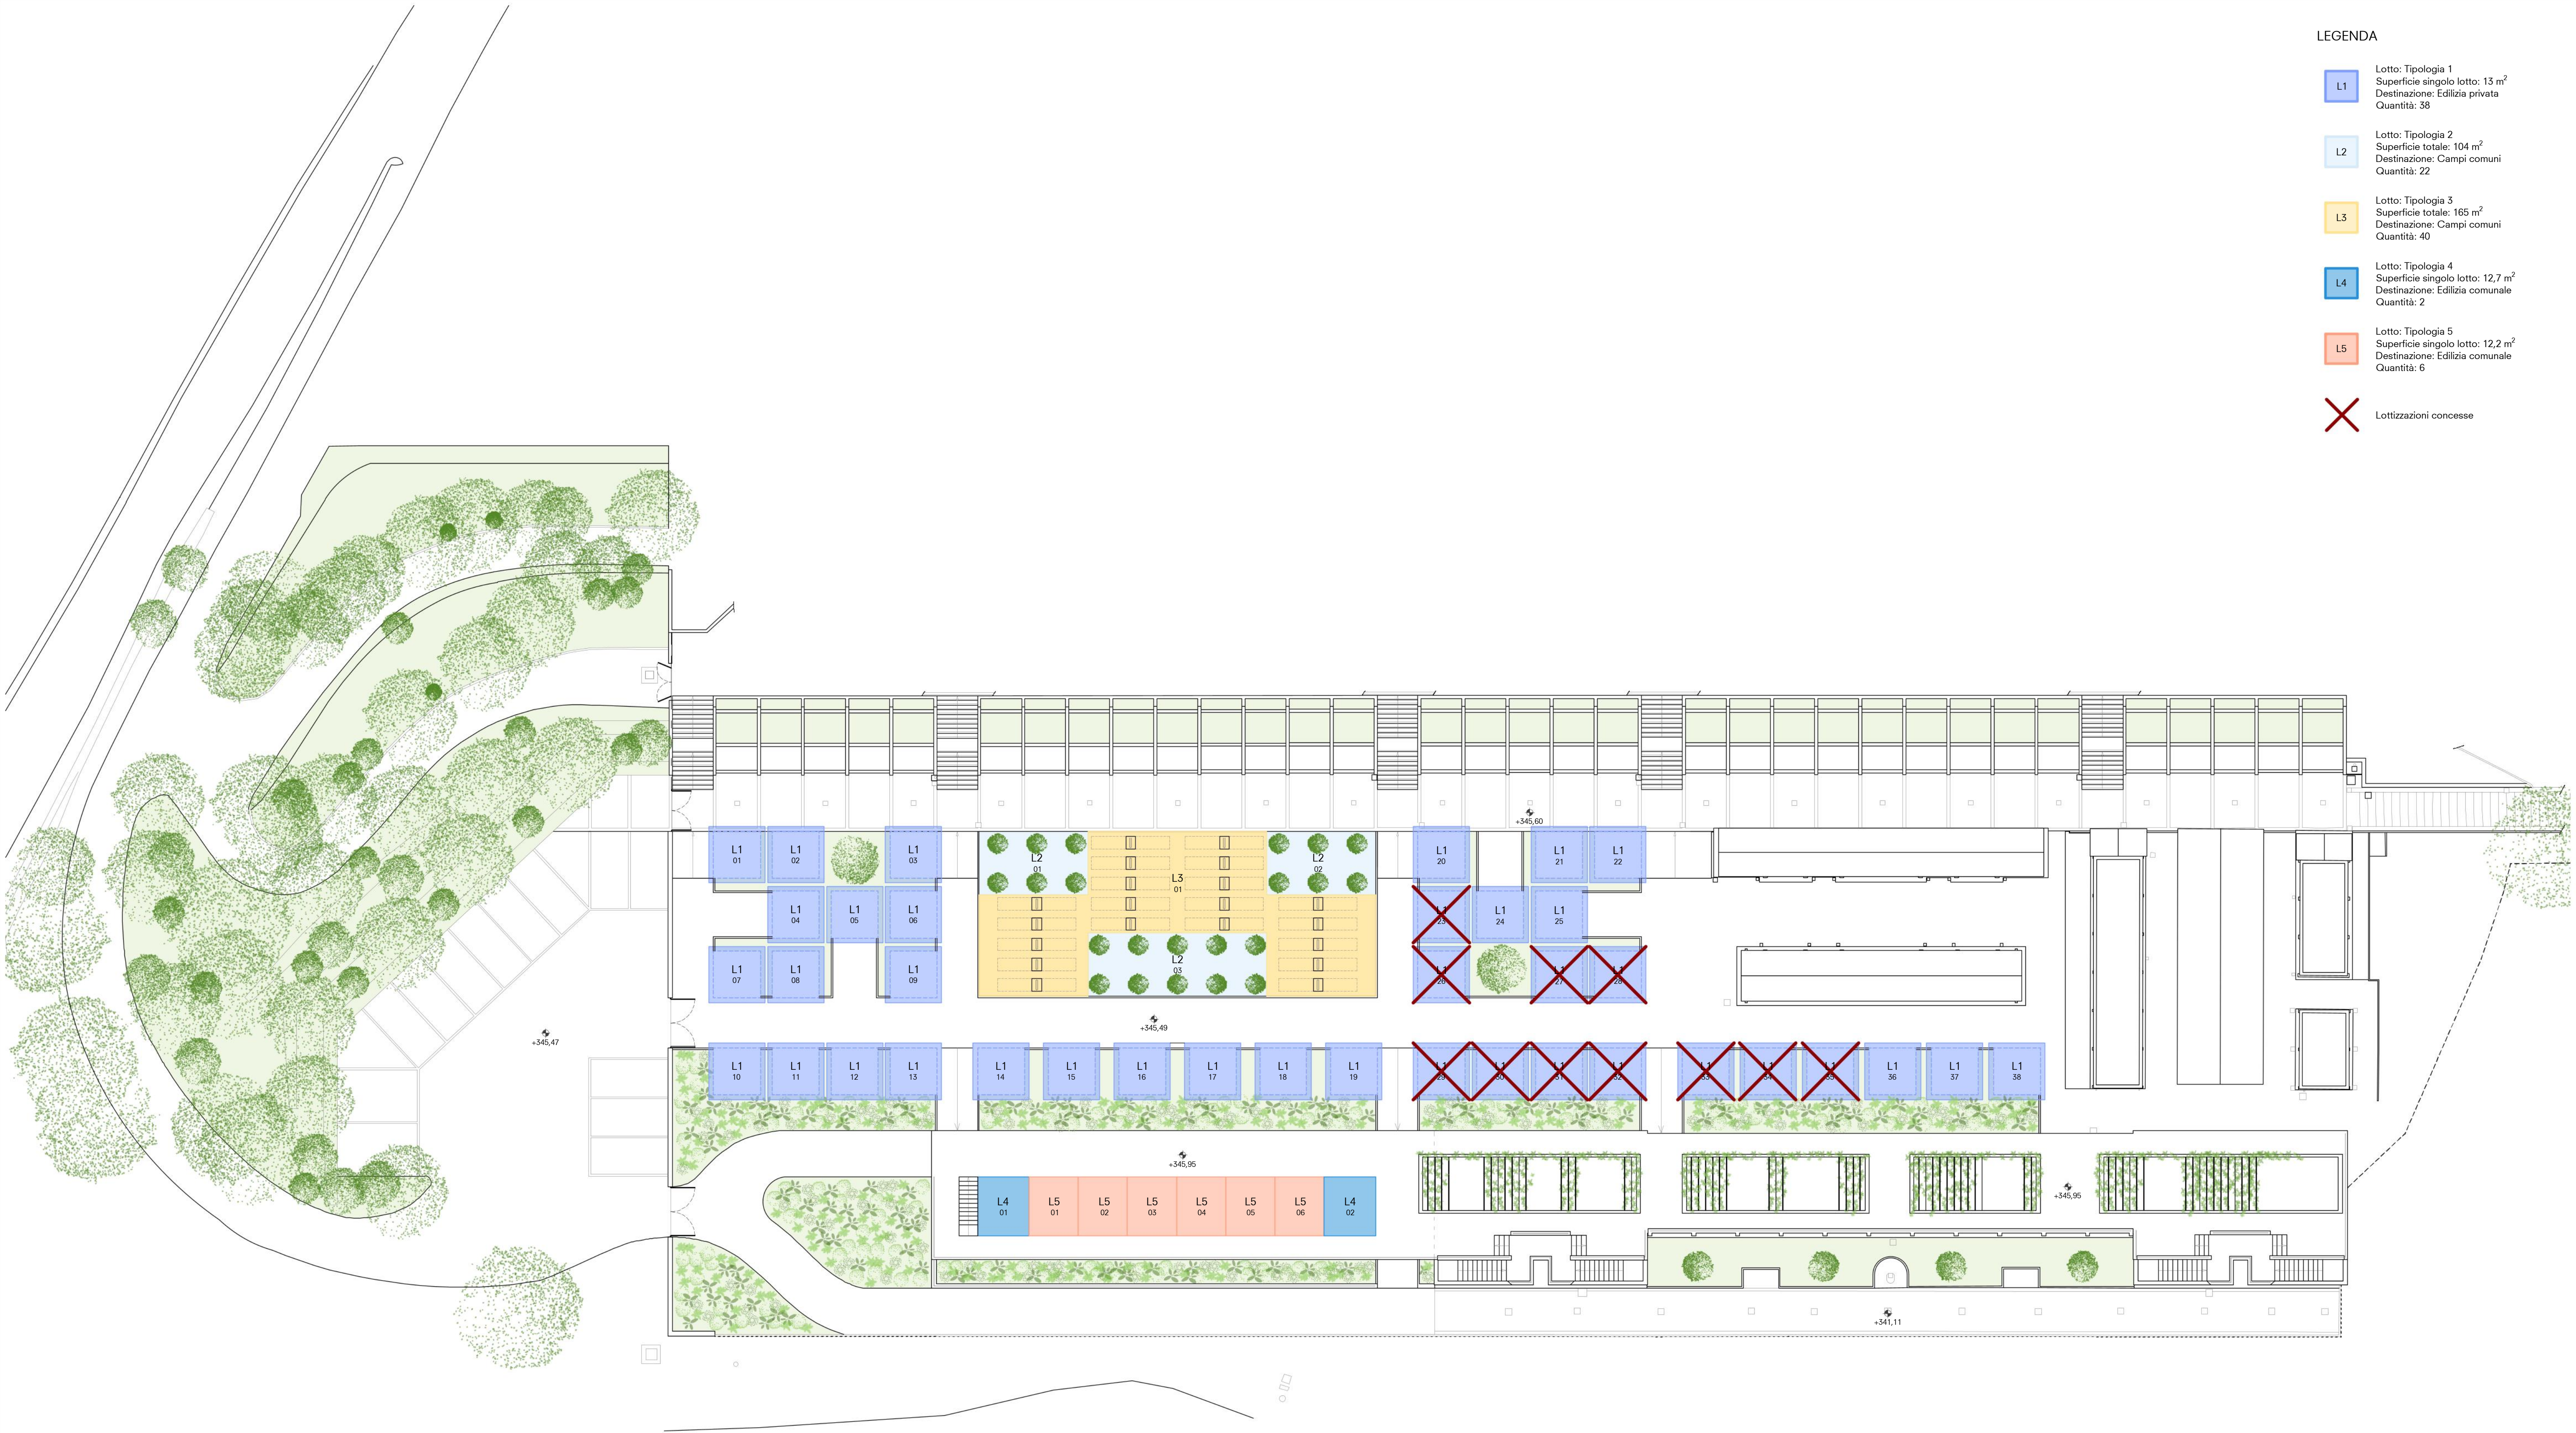

Planimetria piano terreno di Progetto - Individuazione dei Lotti
Rapporto 1:200

Comunediperugia
Area Opere Pubbliche
U.O. Manutenzioni e Cimiteri

Cod. unico progetto
-

Cod. documento
PROG_FTE_10_2025

Gruppo di lavoro
Dott. Fabio Campagnacci
Direttore - RUP
Geom. Alessandro Scatolini

Dott. Giacomo Simboli

Data
Ottobre 2025
-
-

Revisione - Variante	
-	del -
-	del -
-	del -

Redatto
G. Simboli
-
-

Approvato
F. Campagnacci
-
-

Elaborato

Progetto
Planimetria piano terreno
Individuazione dei lotti

Progetto di Fattibilità
Tecnico - Economica

Cimitero Monumentale di Perugia
Completamento Reparto N