COMUNE DI PERUGIA
Area Governo e Sviluppo del Territorio
U.O. Urbanistica

PIANO REGOLATORE GENERALE
Parte Strutturale

Allegato A4_1 "Rischio Ambientale" Ricognizione delle componenti ambientali	Tavola 1 /7
	Scala 1:10.000
	Data / Aggiornamenti Febbraio 2014 DD n.2 del 13/1/2021 DD n.2045 del 22/06/2021 DD n.3347 del 20/12/2022

LEGENDA

VINCOLI PIANO DI ASSETTO IDROGEOLOGICO (PAI)

- AREE AD ELEVATA PERICOLOSITA' GEOLOGICA (art.92 del TUNA)
- AREE INSTABILI AMMESSE A CONSOLIDAMENTO (L.R. n.65/78) (art.91 del TUNA)
- Zone a rischio frana R3,art. 15 del PAI (art.92 del TUNA)
- FASCIA FLUVIALE A, art. 28 del PAI (art.84 del TUNA)
- FASCIA FLUVIALE B, art. 29 del PAI (art.84 del TUNA)
- FASCIA FLUVIALE C, art. 30 del PAI (art.84 del TUNA)
- ZONA A RISCHIO IDRAULICO R4, art. 31 del PAI (art.84 del TUNA)
- ZONA A RISCHIO IDRAULICO R3, art. 32 del PAI (art.84 del TUNA)
- ZONA A RISCHIO IDRAULICO R2, art. 11 del PAI (art.84 del TUNA)

ALTRI VINCOLI AMBIENTALI

- AREE SOTTOPOSTE A VINCOLO IDROGEOLOGICO (art.83 del TUNA)
- AREE A POTENZIALE PERICOLOSITA' IDRAULICA
- AREE DEMANIALI LUNGO I CORSI D'ACQUA E PERTINENZE IDRAULICHE (art.84 delTUNA)

VINCOLO AEROPORTUALE
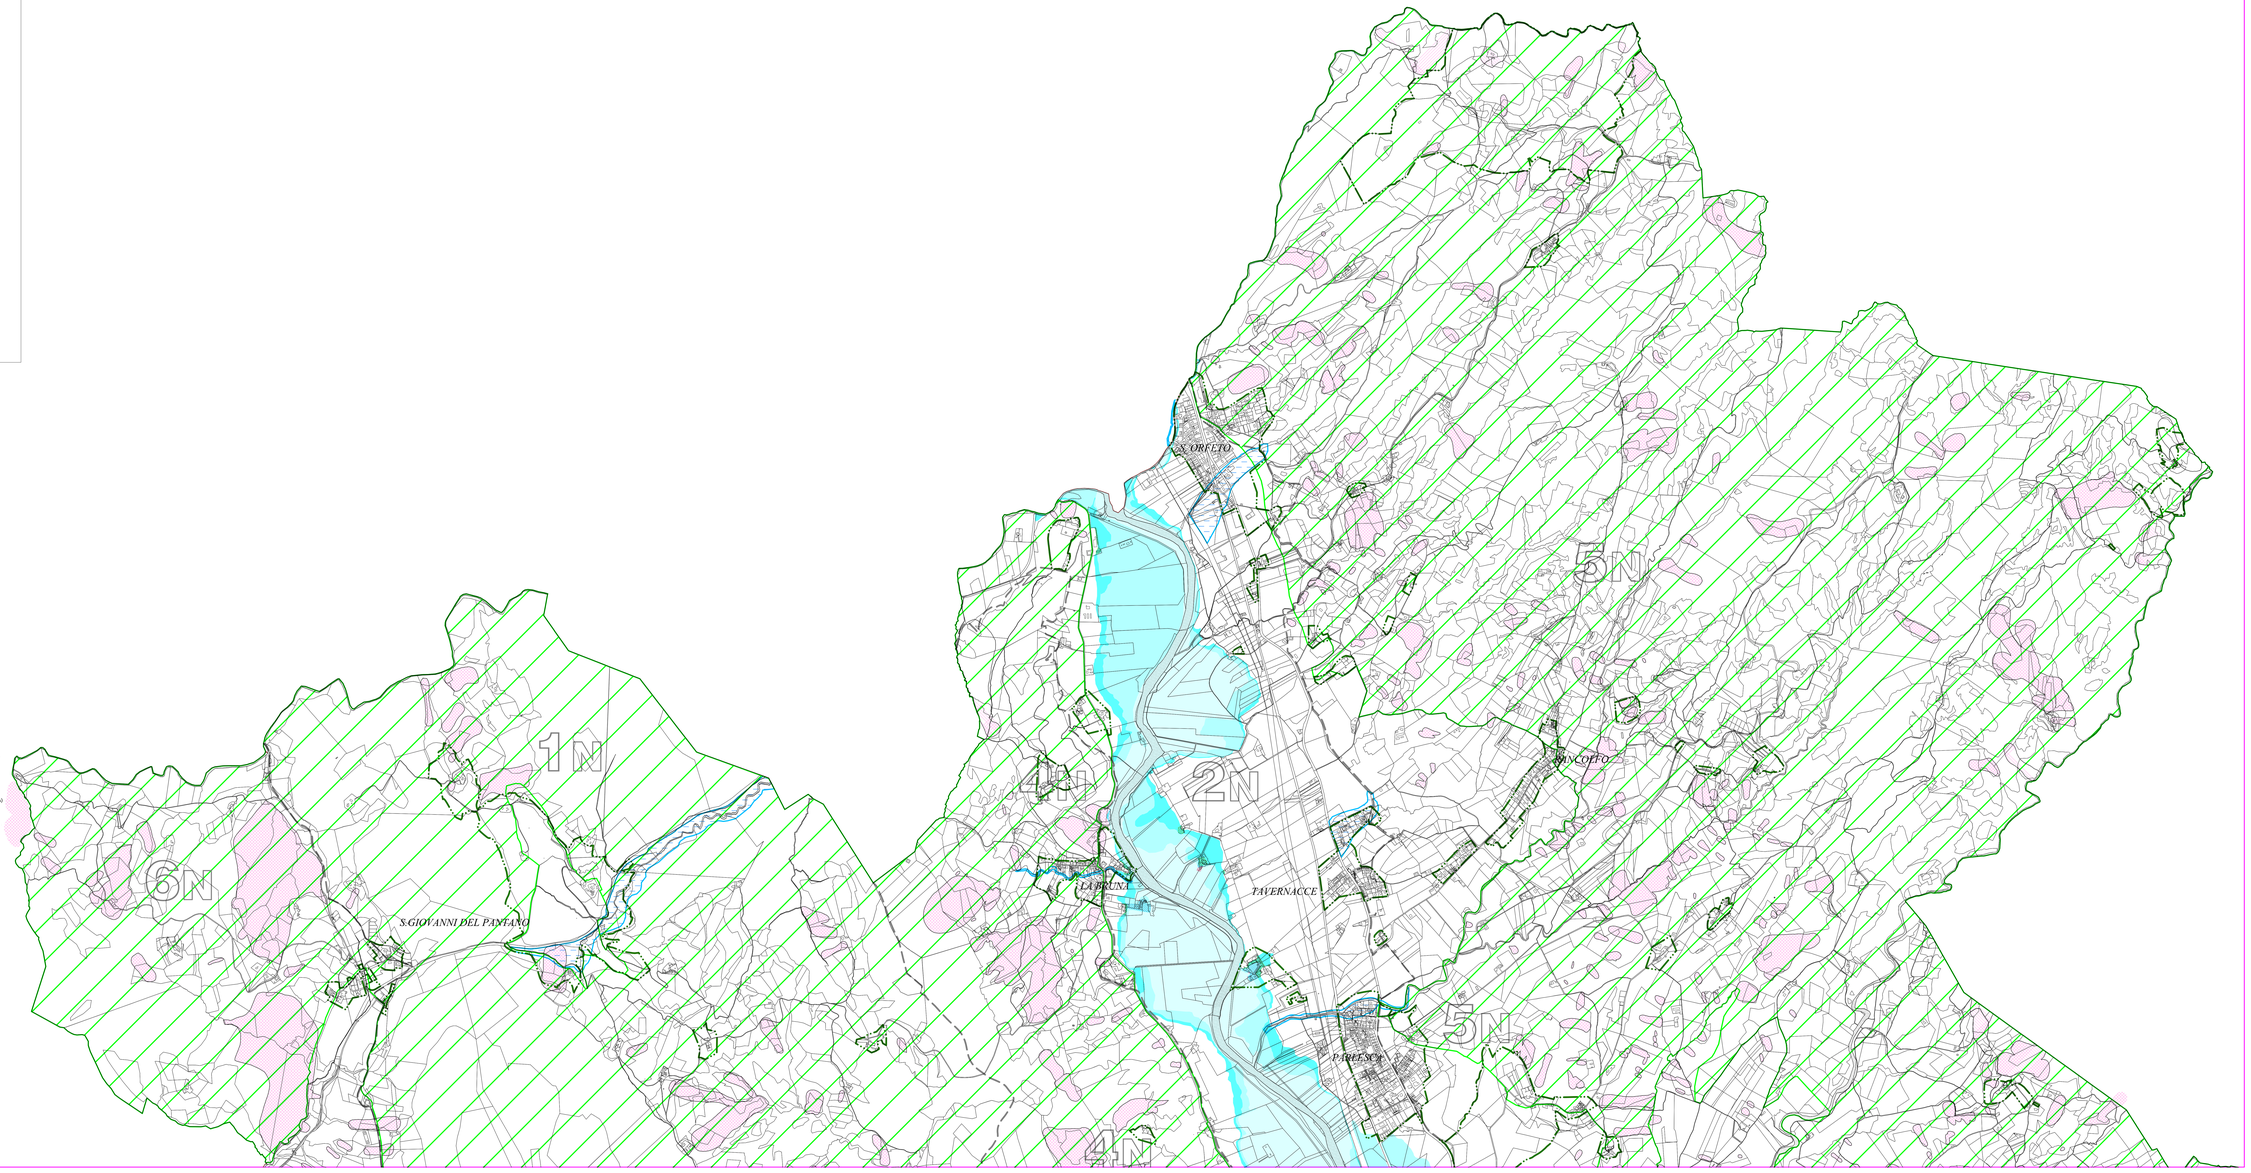
- AREA SOTTOPOSTA A VINCOLO AEROPORTUALE AI SENSI DEL DPGR n°58/1/91(art.104 del TUNA)
- Zona di tutela A art.707 del Codice della Navigazione (Regolamento ENAC) (art.58,59,60 e 62 del TUNA)
- Zona di tutela C art.707 del Codice della Navigazione (Regolamento ENAC) (art.58,59,60 e 62 del TUNA)
- Zona di tutela B art.707 del Codice della Navigazione (Regolamento ENAC) (art.58,59,60 e 62 del TUNA)
- TRACCIATO METANODOTTO E FASCIA DI RISPETTO (art. 87 punto 2 del TUNA)
- PERIMETRI UNITA' DI PAESAGGIO (art. 4 del TUNA)
- LIMITE URBANO EXTRAURBANO